

KeyPlan Scala 1:500

**LEGENDA**

----- Delimitazione Area di Intervento

Le quote sono espresse in cm salvo diversa indicazione



**OGGETTO:** PNRR M4-C1-I.1.2: "Piano di estensione del tempo pieno e mense" - Riqualificazione architettonica, strutturale e impiantistica della mensa della scuola dell'Infanzia e primaria Pietro Mascagni, via A. Toscanini n. 6

**PROGETTO ESECUTIVO**

Servizio: **PU EDILIZIA SCOLASTICA E SPORTIVA**  
 Unità Operativa: **U.O.C. EDILIZIA SCOLASTICA** (Piazza Mercatata, 31 - 59100 Prato (PO))  
 Dirigente: **Arch. Laura Magni**  
 Responsabile Unico del Progetto: **Arch. Diletta Moscardi**

**PROGETTO**  
**engineering projects s.r.l.**  
 servizi integrati per Ingegneria e Architettura  
 piazza Europa n° 2 - 59100 PRATO  
 tel. 0574 521464 fax 0574 521462 e-mail: info@engproj.it p. IVA e c.f. 0143704971


Progetto architettonico: **Ing. Pietro Carmagnini**  
 Progetto strutturale:  
 Progetto impiantistico:  
 Coordinamento della sicurezza in fase di progettazione:

**ELABORATO**  
**ARCHITETTONICI**  
**STATO DI PROGETTO**  
**Abaco Infissi**

ID ELABORATO

**037. PE-AR-EG-16**

|                       |              |        |               |
|-----------------------|--------------|--------|---------------|
| Data prima emissione: | 10/07/2023   | Scala: | Come indicato |
| Rev. corrente:        | Descrizione: | Data:  |               |
| 00                    |              |        |               |

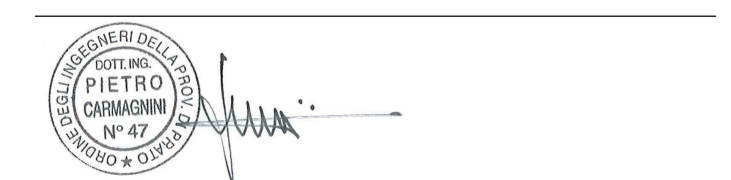

© Copyright Comune di Prato - Servizio PU Edilizia Scolastica e Sportiva  
 È vietata la riproduzione anche parziale del documento  
 Documento informatico firmato digitalmente ai sensi del D.lgs. 82/2005 e s.m.i. e rispettive norme collegate. Il quale sostituisce il documento cartaceo e la firma autografa.

STATO DI PROGETTO - Pianta Piano Terra - SCALA 1:50

Firmato da:

**DILETTA MOSCARDI**

codice fiscale MSCDTT72P64D612I

num.serie: 5660024324789676862

emesso da: ArubaPEC EU Qualified Certificates CA G1

valido dal 22/02/2022 al 23/09/2024

**CARMAGNINI PIETRO**

codice fiscale CRMPTR60B06G999R

num.serie: 1326815

emesso da: InfoCamere Qualified Electronic Signature CA

valido dal 06/04/2022 al 06/04/2025