



STATO DI PROGETTO - Particolare Bagno Diversamente Abili - Piano Terra - SCALA 1:50

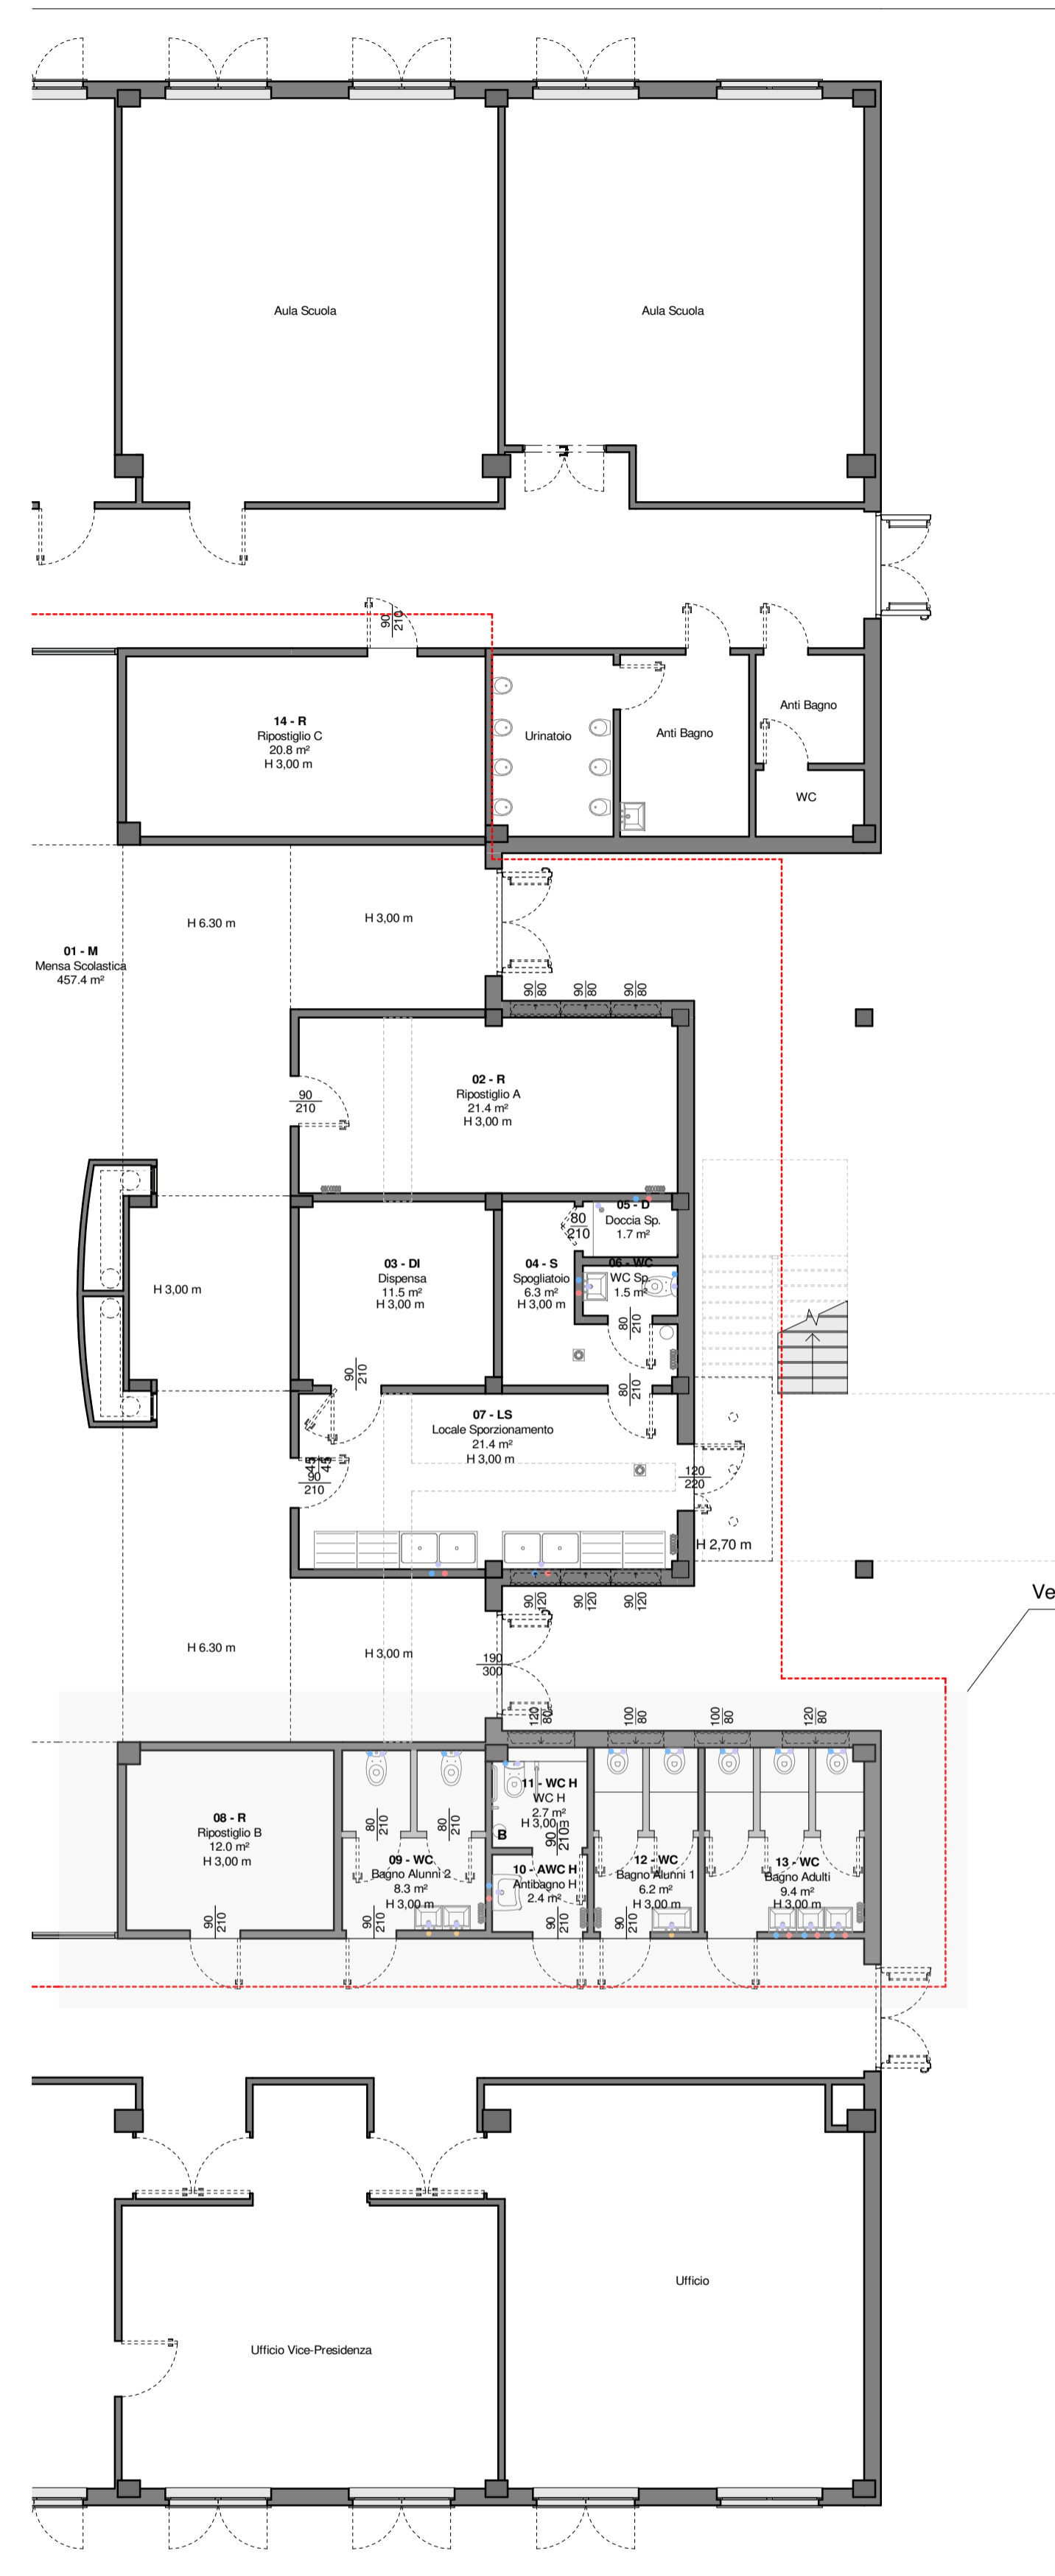

STATO DI PROGETTO - Pianta Piano Terra - SCALA 1:100

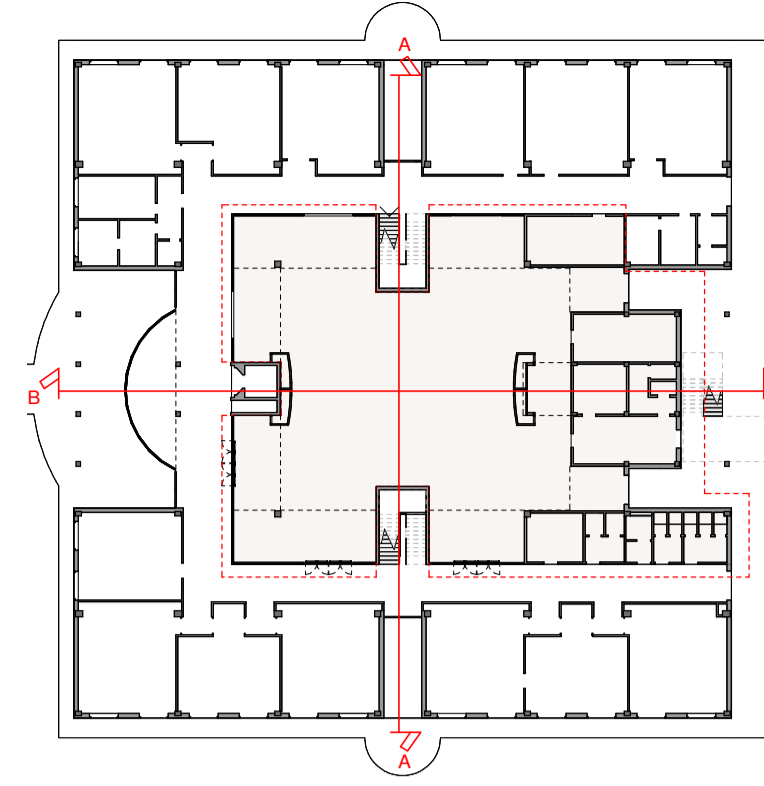

KeyPlan Scala 1:500

LEGENDA	
<span style="color: red;">- - - - -</span>	Delimitazione Area di Intervento
Le quote sono espresse in cm salvo diversa indicazione	



**OGGETTO:**  
**PNRR M4-C1-I 1.2:**  
**"Piano di estensione del tempo pieno e mense" -**  
**Riquilibratazione architettonica, strutturale e**  
**impiantistica della mensa della scuola dell'Infanzia**  
**e primaria Pietro Mascagni, via A. Toscanini n. 6**

**PROGETTO ESECUTIVO**

**Servizio:** PU EDILIZIA SCOLASTICA E SPORTIVA  
**Unità Operativa:** U.O.C. EDILIZIA SCOLASTICA  
 Piazza Mercatale, 31 - 59100 Prato (PO)  
**Dirigente:** Arch. Laura Magni  
**Responsabile Unico del Progetto:** Arch. Diletta Mascardi


**PROGETTO**  
**engineering projects s.r.l.**  
 servizi integrati per l'ingegneria e l'architettura  
 piazza Europa n° 2 - 59100 PRATO  
 tel. 0574 0214 420404 fax 0574 0214 942714  
 e-mail: info@engproj.it pu/va e c.i. 0143704971

**Progetto architettonico:** Progetto strutturale: **Ing. Pietro Carmagnini**  
 Coordinamento della sicurezza  
 In fase di progettazione:


**ELABORATO**  
**ARCHITETTONICI**  
**STATO DI PROGETTO**  
**Verifiche SBA L13/89**

**ID ELABORATO**  
**040. PE-AR-EG-19**


Data prima emissione:	10/07/2023	Scala:	Come indicato
Rev. corrente:	03	Descrizione:	-
Rev. precedente:	-	Data:	-

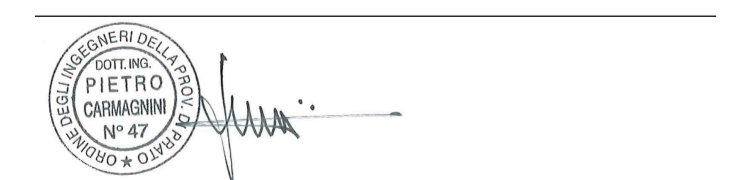


© Copyright Comune di Prato - Servizio PU Edilizia Scolastica e Sportiva  
 è vietata la riproduzione anche parziale del documento  
 Documento informatico firmato digitalmente ai sensi del D.Lgs. 82/2002 e s.m.i. e rispettive norme  
 collegate. Il quale sostituisce il documento cartaceo e la firma autografa.

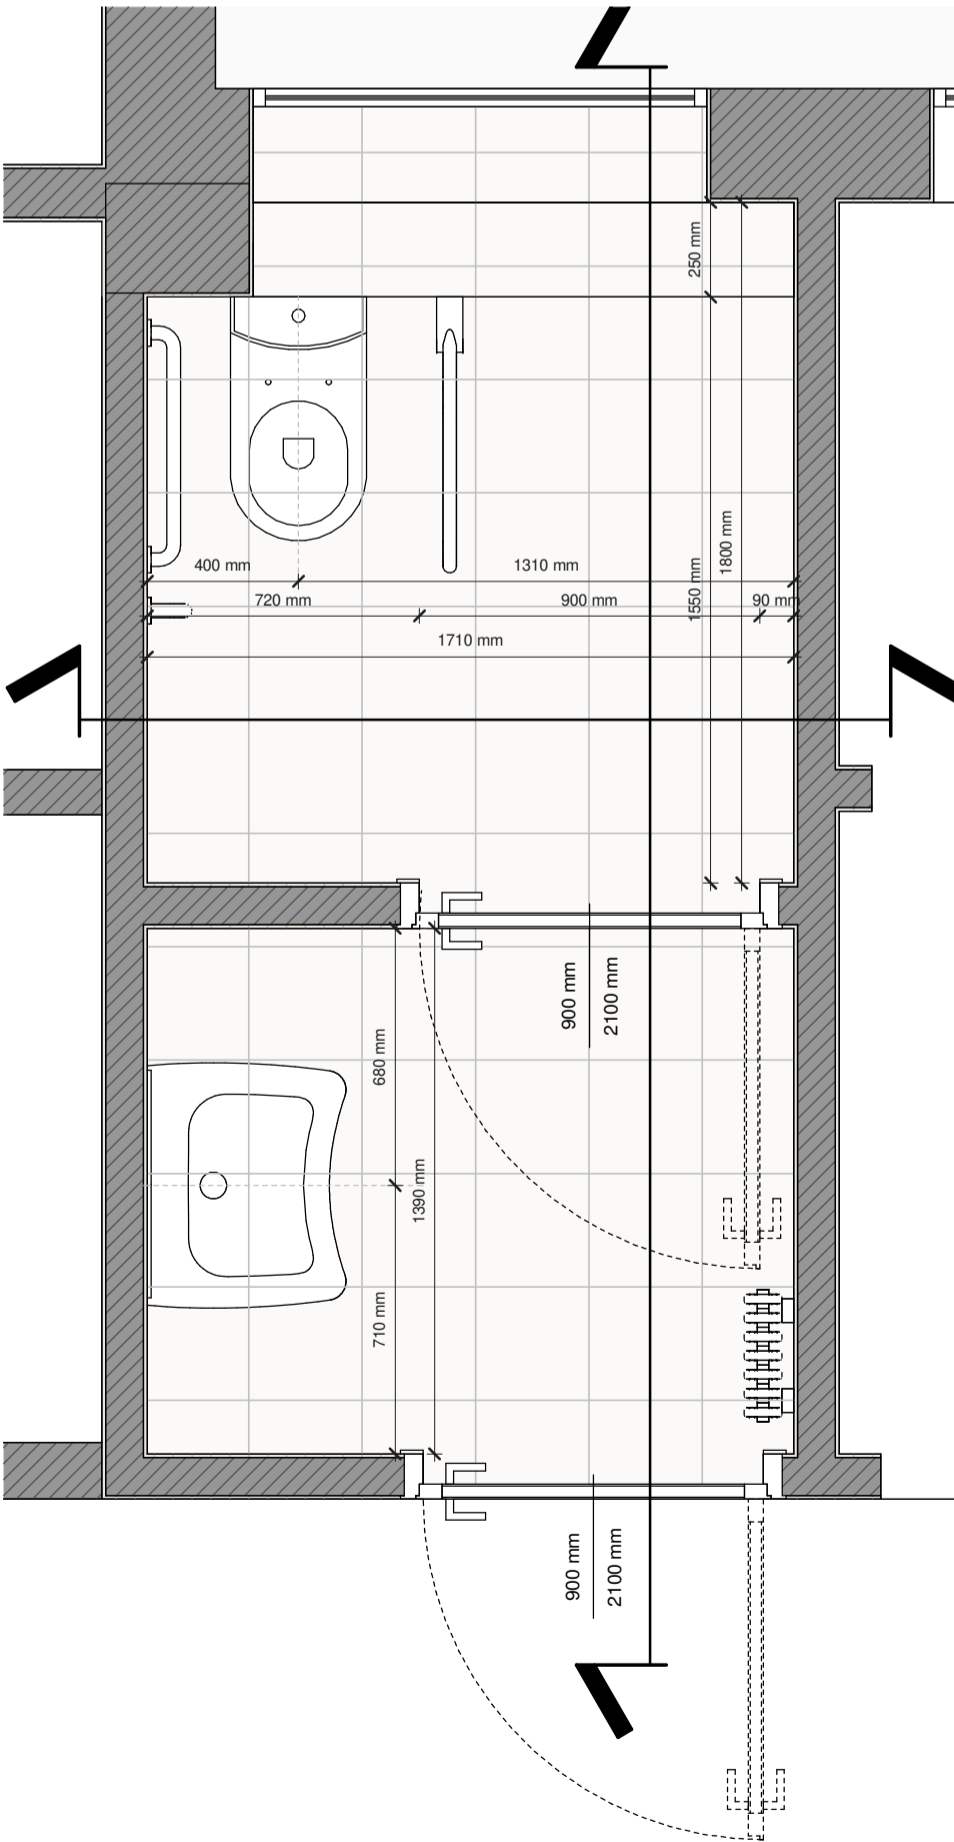

STATO DI PROGETTO  
 Particolare Pianta Bagno Diversamente Abili  
 SCALA 1:20

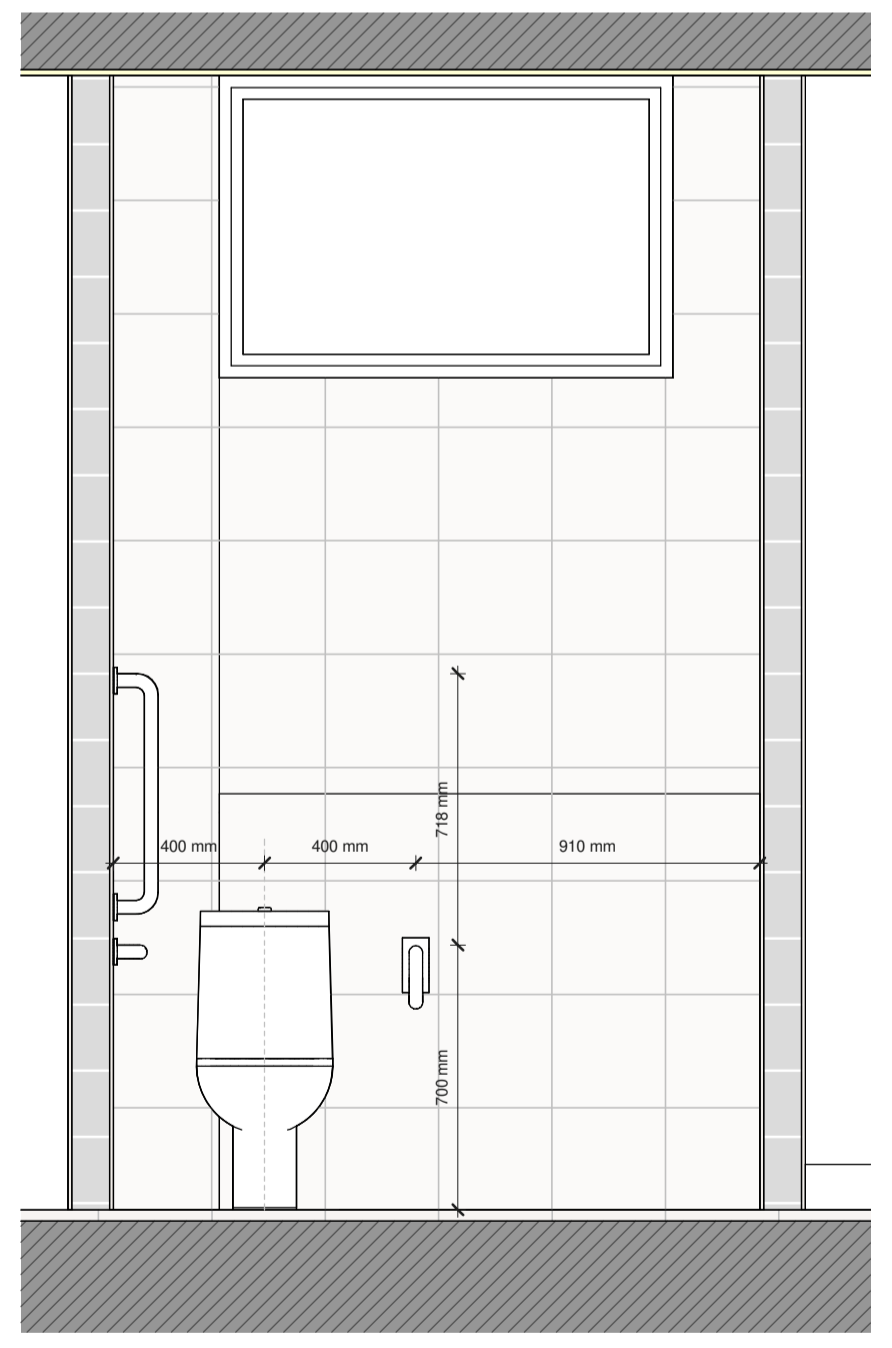

STATO DI PROGETTO  
 Particolare Sezione Bagno Diversamente Abili  
 SCALA 1:20

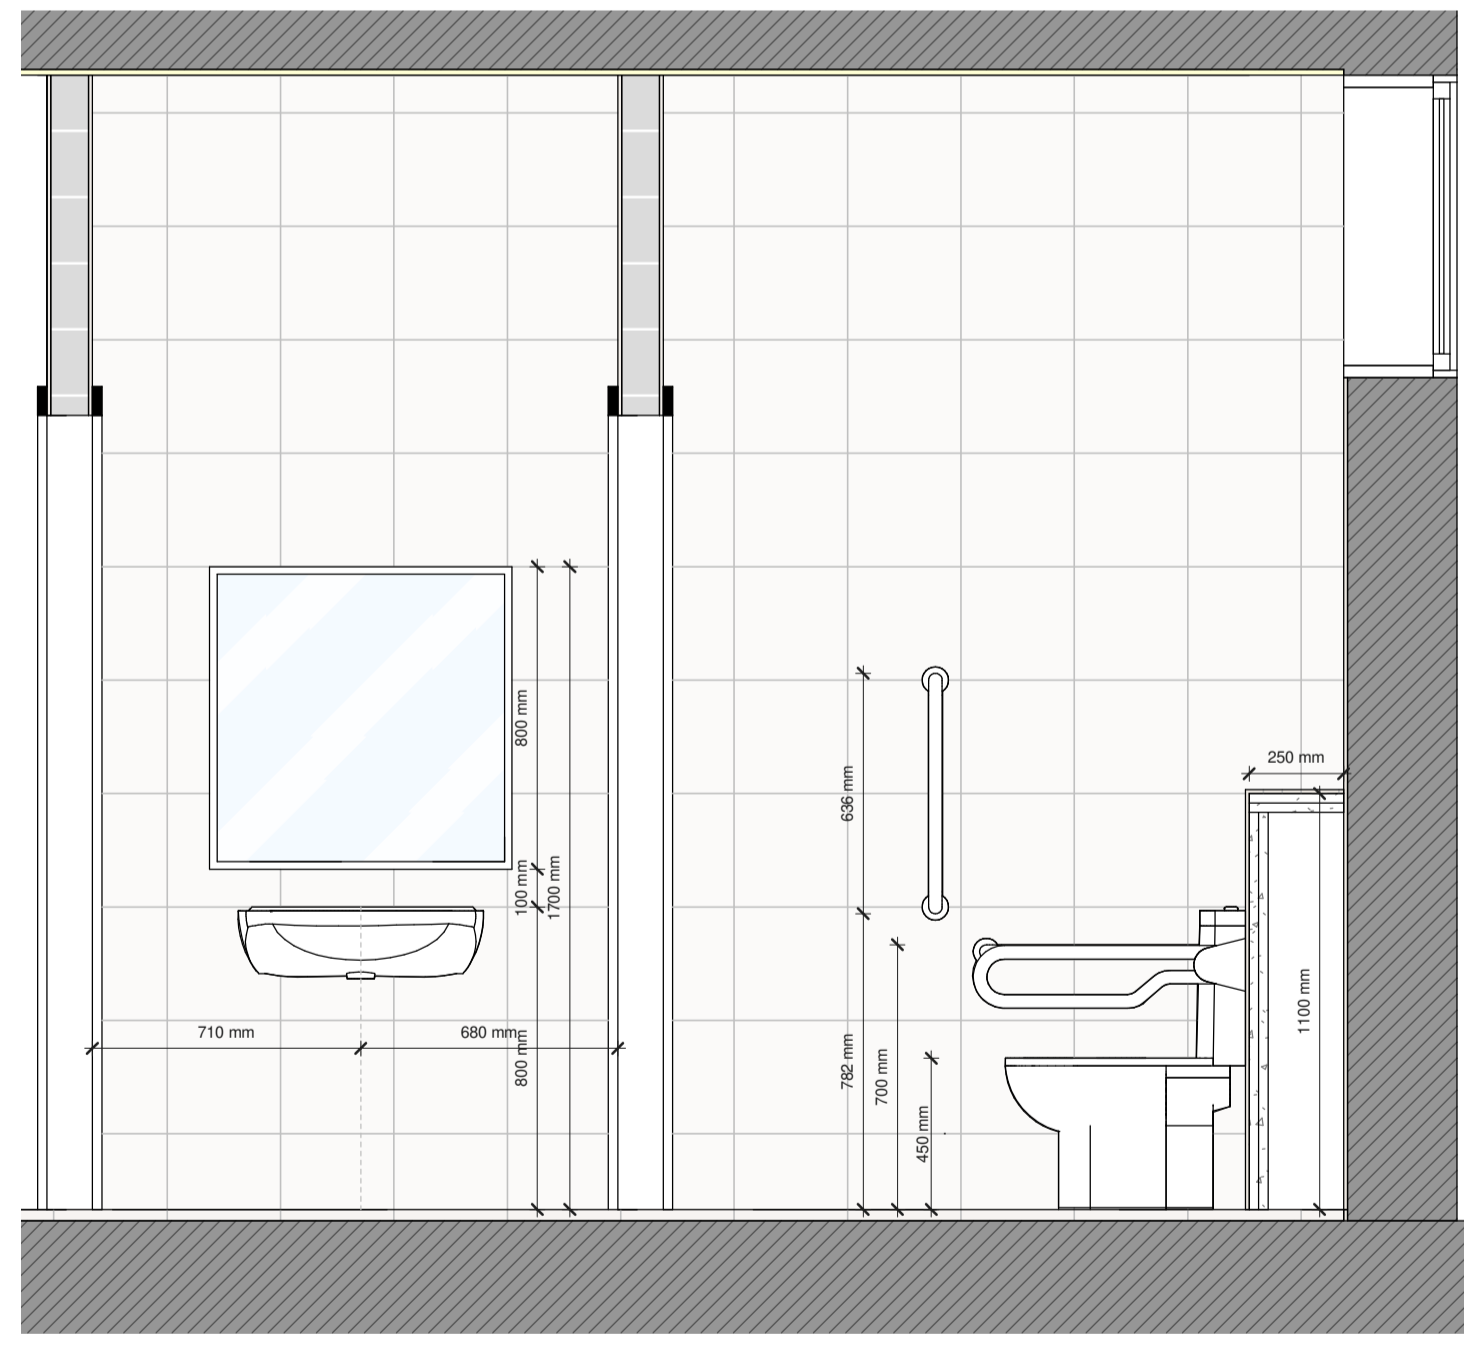

STATO DI PROGETTO  
 Particolare Sezione Bagno Diversamente Abili  
 SCALA 1:20

Firmato da:

**DILETTA MOSCARDI**

codice fiscale MSCDTT72P64D612I

num.serie: 5660024324789676862

emesso da: ArubaPEC EU Qualified Certificates CA G1

valido dal 22/02/2022 al 23/09/2024

**CARMAGNINI PIETRO**

codice fiscale CRMPTR60B06G999R

num.serie: 1326815

emesso da: InfoCamere Qualified Electronic Signature CA

valido dal 06/04/2022 al 06/04/2025