




PIANTA PIANO TERRA

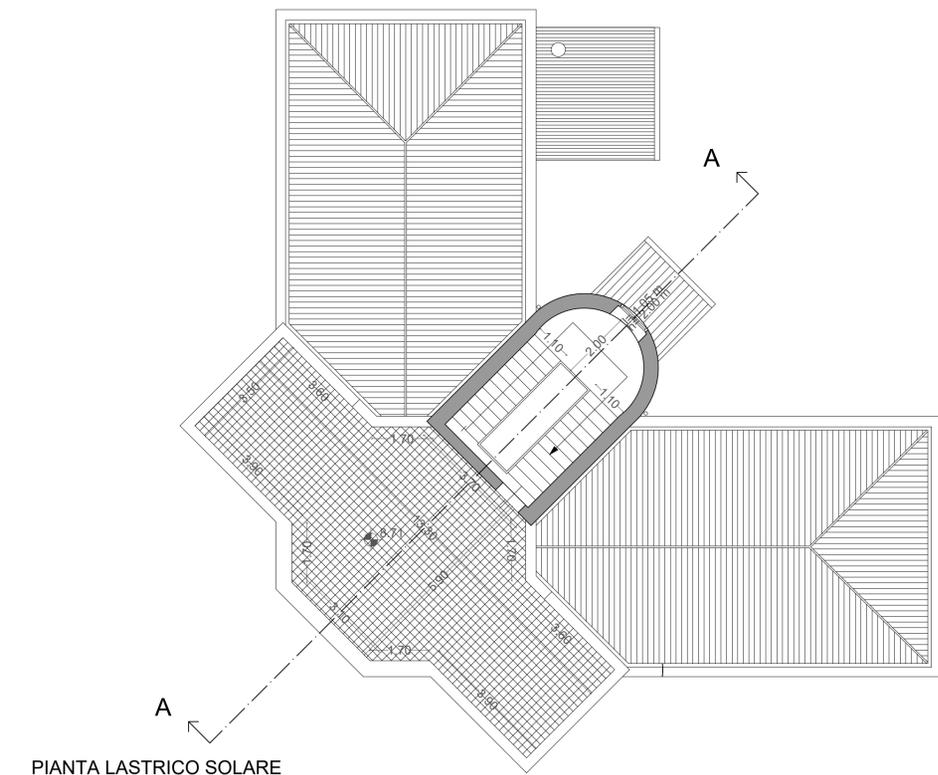

PIANTA LASTRICO SOLARE

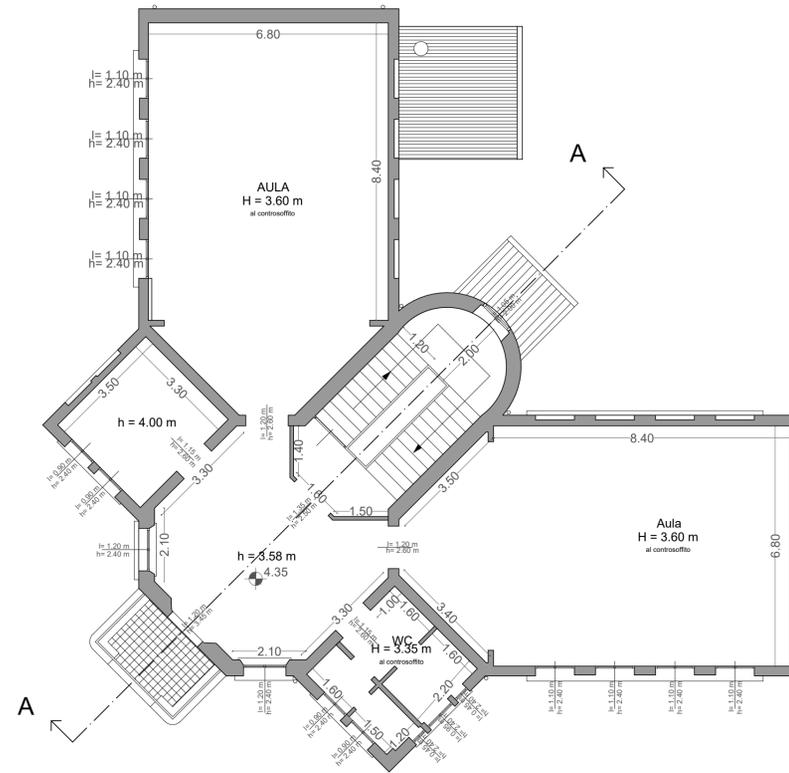

PIANTA PIANO PRIMO

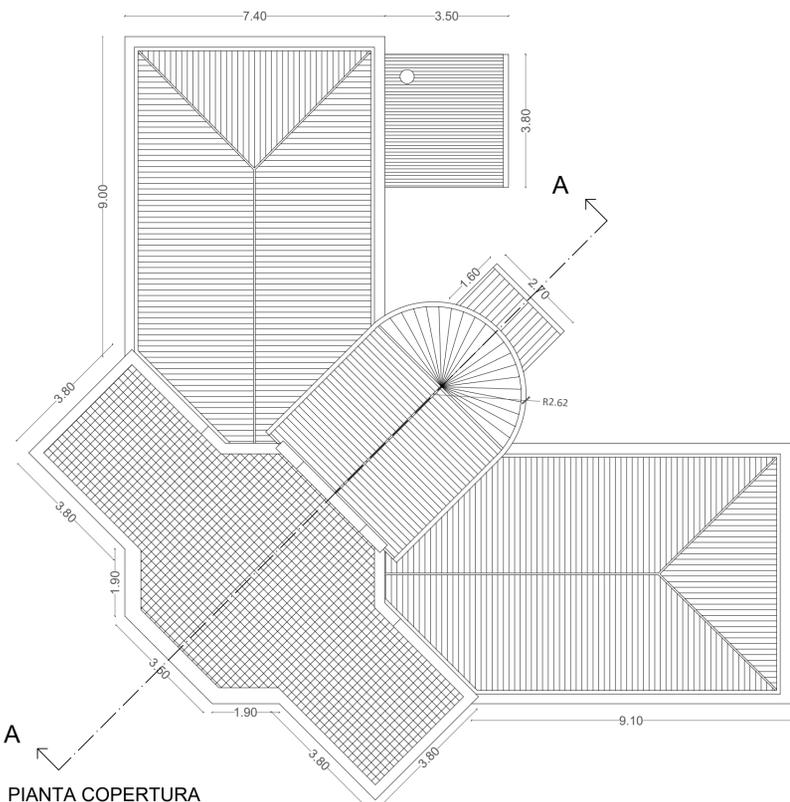

PIANTA COPERTURA



Finanziato  
dall'Unione europea  
NextGenerationEU



Progetto: PNRR - M.4.C.1.1.1.1. - Progetto di riqualificazione funzionale e messa in sicurezza per nuovo centro bambini e famiglie e spazio giochi Abatoni all'interno dell'ex Scuola dell'Infanzia Abatoni - CUP C38H2200027006

Titolo: PIANTE STATO ATTUALE

Fase: Progetto Esecutivo

Servizio	Sviluppo Economico, Sueap e Tutela dell'Ambiente
Unità Operativa	Tutela dell'Ambiente e messa in sicurezza sismica degli immobili comunali
Dirigente del Servizio	Arch. Francesco Caporaso
Responsabile Unico del Precedimento	Ing. Francesco Sanzo

Progettisti

Ing. Francesco Sanzo  
Arch. Martina Santoro  
Geom. Stefania Amendola



Elaborato N° AR01  
Scala 1:100

Spazio riservato agli uffici:

© Copyright Comune di Prato  
è vietata la riproduzione anche parziale del documento

data: Luglio 2023

Firmato da:

**Francesco Sanzo**

codice fiscale SNZFNC78B25D612J

num.serie: 1458665832971403095

emesso da: ArubaPEC EU Qualified Certificates CA G1

valido dal 07/09/2023 al 07/09/2026