

Servizio PF - Governo del territorio
Dirigente del Servizio Arch. Riccardo Picoraro
Responsabile Unico del Procedimento Ing. Giovanni Neri

Progettisti

Progetti Opere di Riqualficazione Energetica
Ing. Marco Risatti
Ing. Simone Giraldi

Progetto opere Architettoniche
Ing. Marco Risatti
Ing. Simone Giraldi


Coordinatore Sicurezza in fase di progettazione
Ing. Francesco Sanzo

Redazione Elaborati Grafici
Geom. Giacomo Giovannelli
Arch. Rachel Malucchi
Arch. Francesca Conti

Tavola 1 - Pianta e Abaco infissi


Scala: 1:100 / 1:50

Spazio riservato agli uffici:

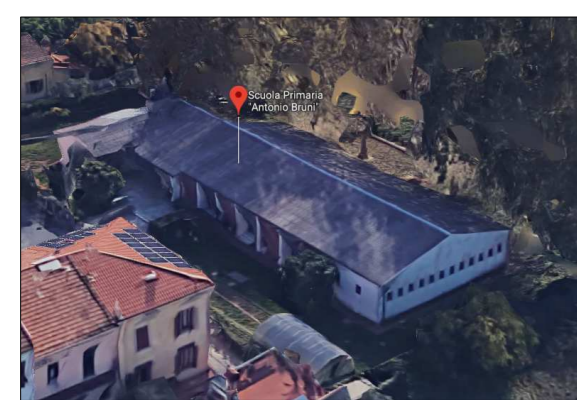


© Copyright Comune di Prato - Servizio Lavori Pubblici
è vietata la riproduzione anche parziale del documento

data: Maggio 2019

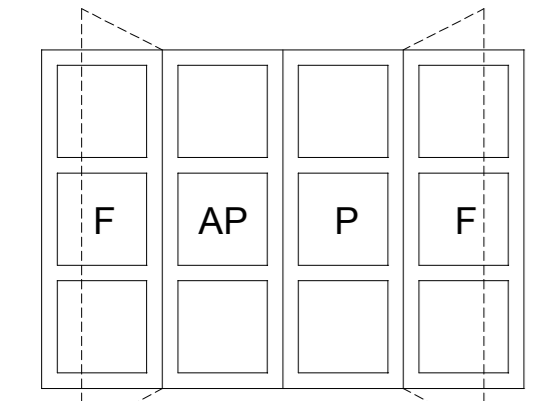


TIPOLOGIA INFISSO

indicazione **E.1**
dimensione da cm 307x220 = 6.75mq
a cm 309x221 = 6.83mq
quantità n.16 Corte interna
tipologia n.16 Infisso in alluminio a Taglio Termico con Vetro Basso emissivo BE. Senza Tapparelle
apertura n.1 Porte a due ante con maniglia
vetro basso emissivo BE (LowE) spessore 9-16-9, con gas Argon intercapedine ;
finitura a scelta della D.L.

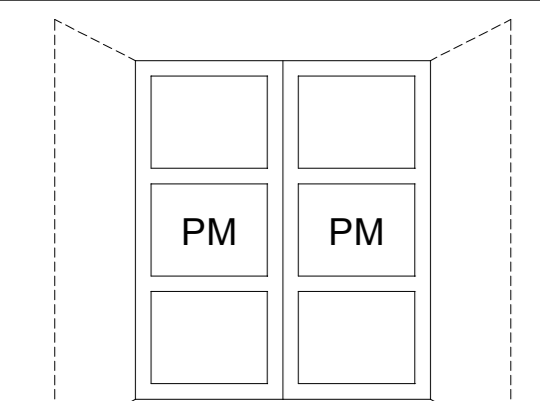


TIPOLOGIA INFISSO

indicazione **E.2**
dimensione da cm 187x217 = 4.06mq
a cm 195x246 = 4.80mq
quantità n.4 Corte interna
n.3 Facciata 1
n.3 Facciata 3
n.3 Facciata 5
n.3 Facciata 7
n.1 Facciata 8
tipologia n.17 Infisso in alluminio a Taglio Termico con Vetro Basso emissivo BE. Senza Tapparelle
apertura n.1 Porte a due ante con Maniglione Antipanico Certificata EN14351-1:2006+A2:2016
vetro basso emissivo BE (LowE) spessore 9-16-9, con gas Argon intercapedine ;
finitura a scelta della D.L.

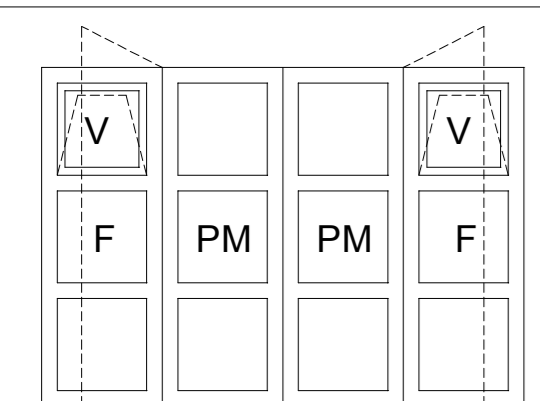


TIPOLOGIA INFISSO

indicazione **E.3**
dimensione da cm 306x217 = 6.64mq
a cm 309x219 = 6.77mq
quantità n.4 Facciata 1
n.4 Facciata 5
n.4 Facciata 7
tipologia n.12 Infisso in alluminio a Taglio Termico con Vetro Basso emissivo BE. Senza Tapparelle
apertura n.1 Porte a due ante con Maniglione Antipanico Certificata EN14351-1:2006+A2:2016
n.2 aperture a vasistas
vetro basso emissivo BE (LowE) spessore 9-16-9, con gas Argon intercapedine ;
finitura a scelta della D.L.

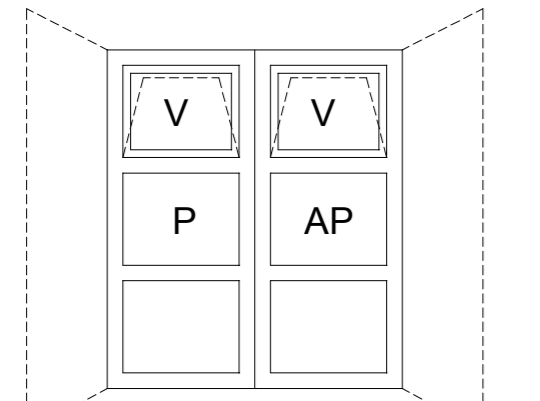

TIPOLOGIA INFISSO

indicazione **E.4**
dimensione da cm 182x244 = 4.44mq
a cm 186x246 = 4.57mq
quantità n.1 Facciata 2
n.1 Facciata 4
n.1 Facciata 6
tipologia n.5 Infisso in alluminio a Taglio Termico con Vetro Basso emissivo BE. Senza Tapparelle
apertura n.1 Porte a due ante con maniglia
n.2 aperture a vasistas
vetro basso emissivo BE (LowE) spessore 9-16-9, con gas Argon intercapedine ;
finitura a scelta della D.L.

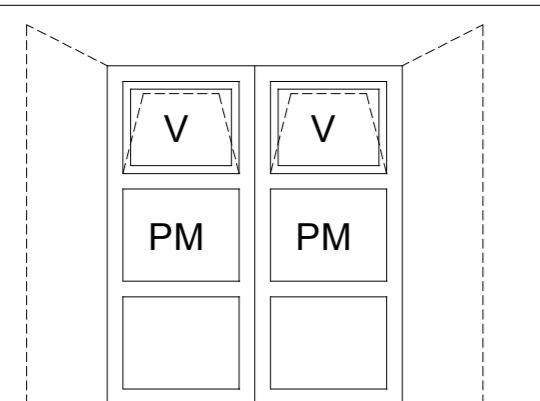



TIPOLOGIA INFISSO

indicazione **E.5**
dimensione da cm 178x217 = 3.86mq
a cm 188x217 = 4.08mq
quantità n.4 Facciata 3
tipologia n.2 Infisso in alluminio a Taglio Termico con Vetro Basso emissivo BE. Senza Tapparelle
apertura n.1 Porte a due ante con Maniglione Antipanico Certificata EN14351-1:2006+A2:2016
n.2 aperture a vasistas
vetro basso emissivo BE (LowE) spessore 9-16-9, con gas Argon intercapedine ;
finitura a scelta della D.L.


LEGENDA ABACO INFISSI

F = Finestra Fissa
V = Finestra a Vasistas
PM = Porta con Maniglione Antipanico Certificata EN14351-1:2006+A2:2016
P = Porta con Maniglia
AP = Anta porta apribile

ABACO INFISSI - SCALA 1:50

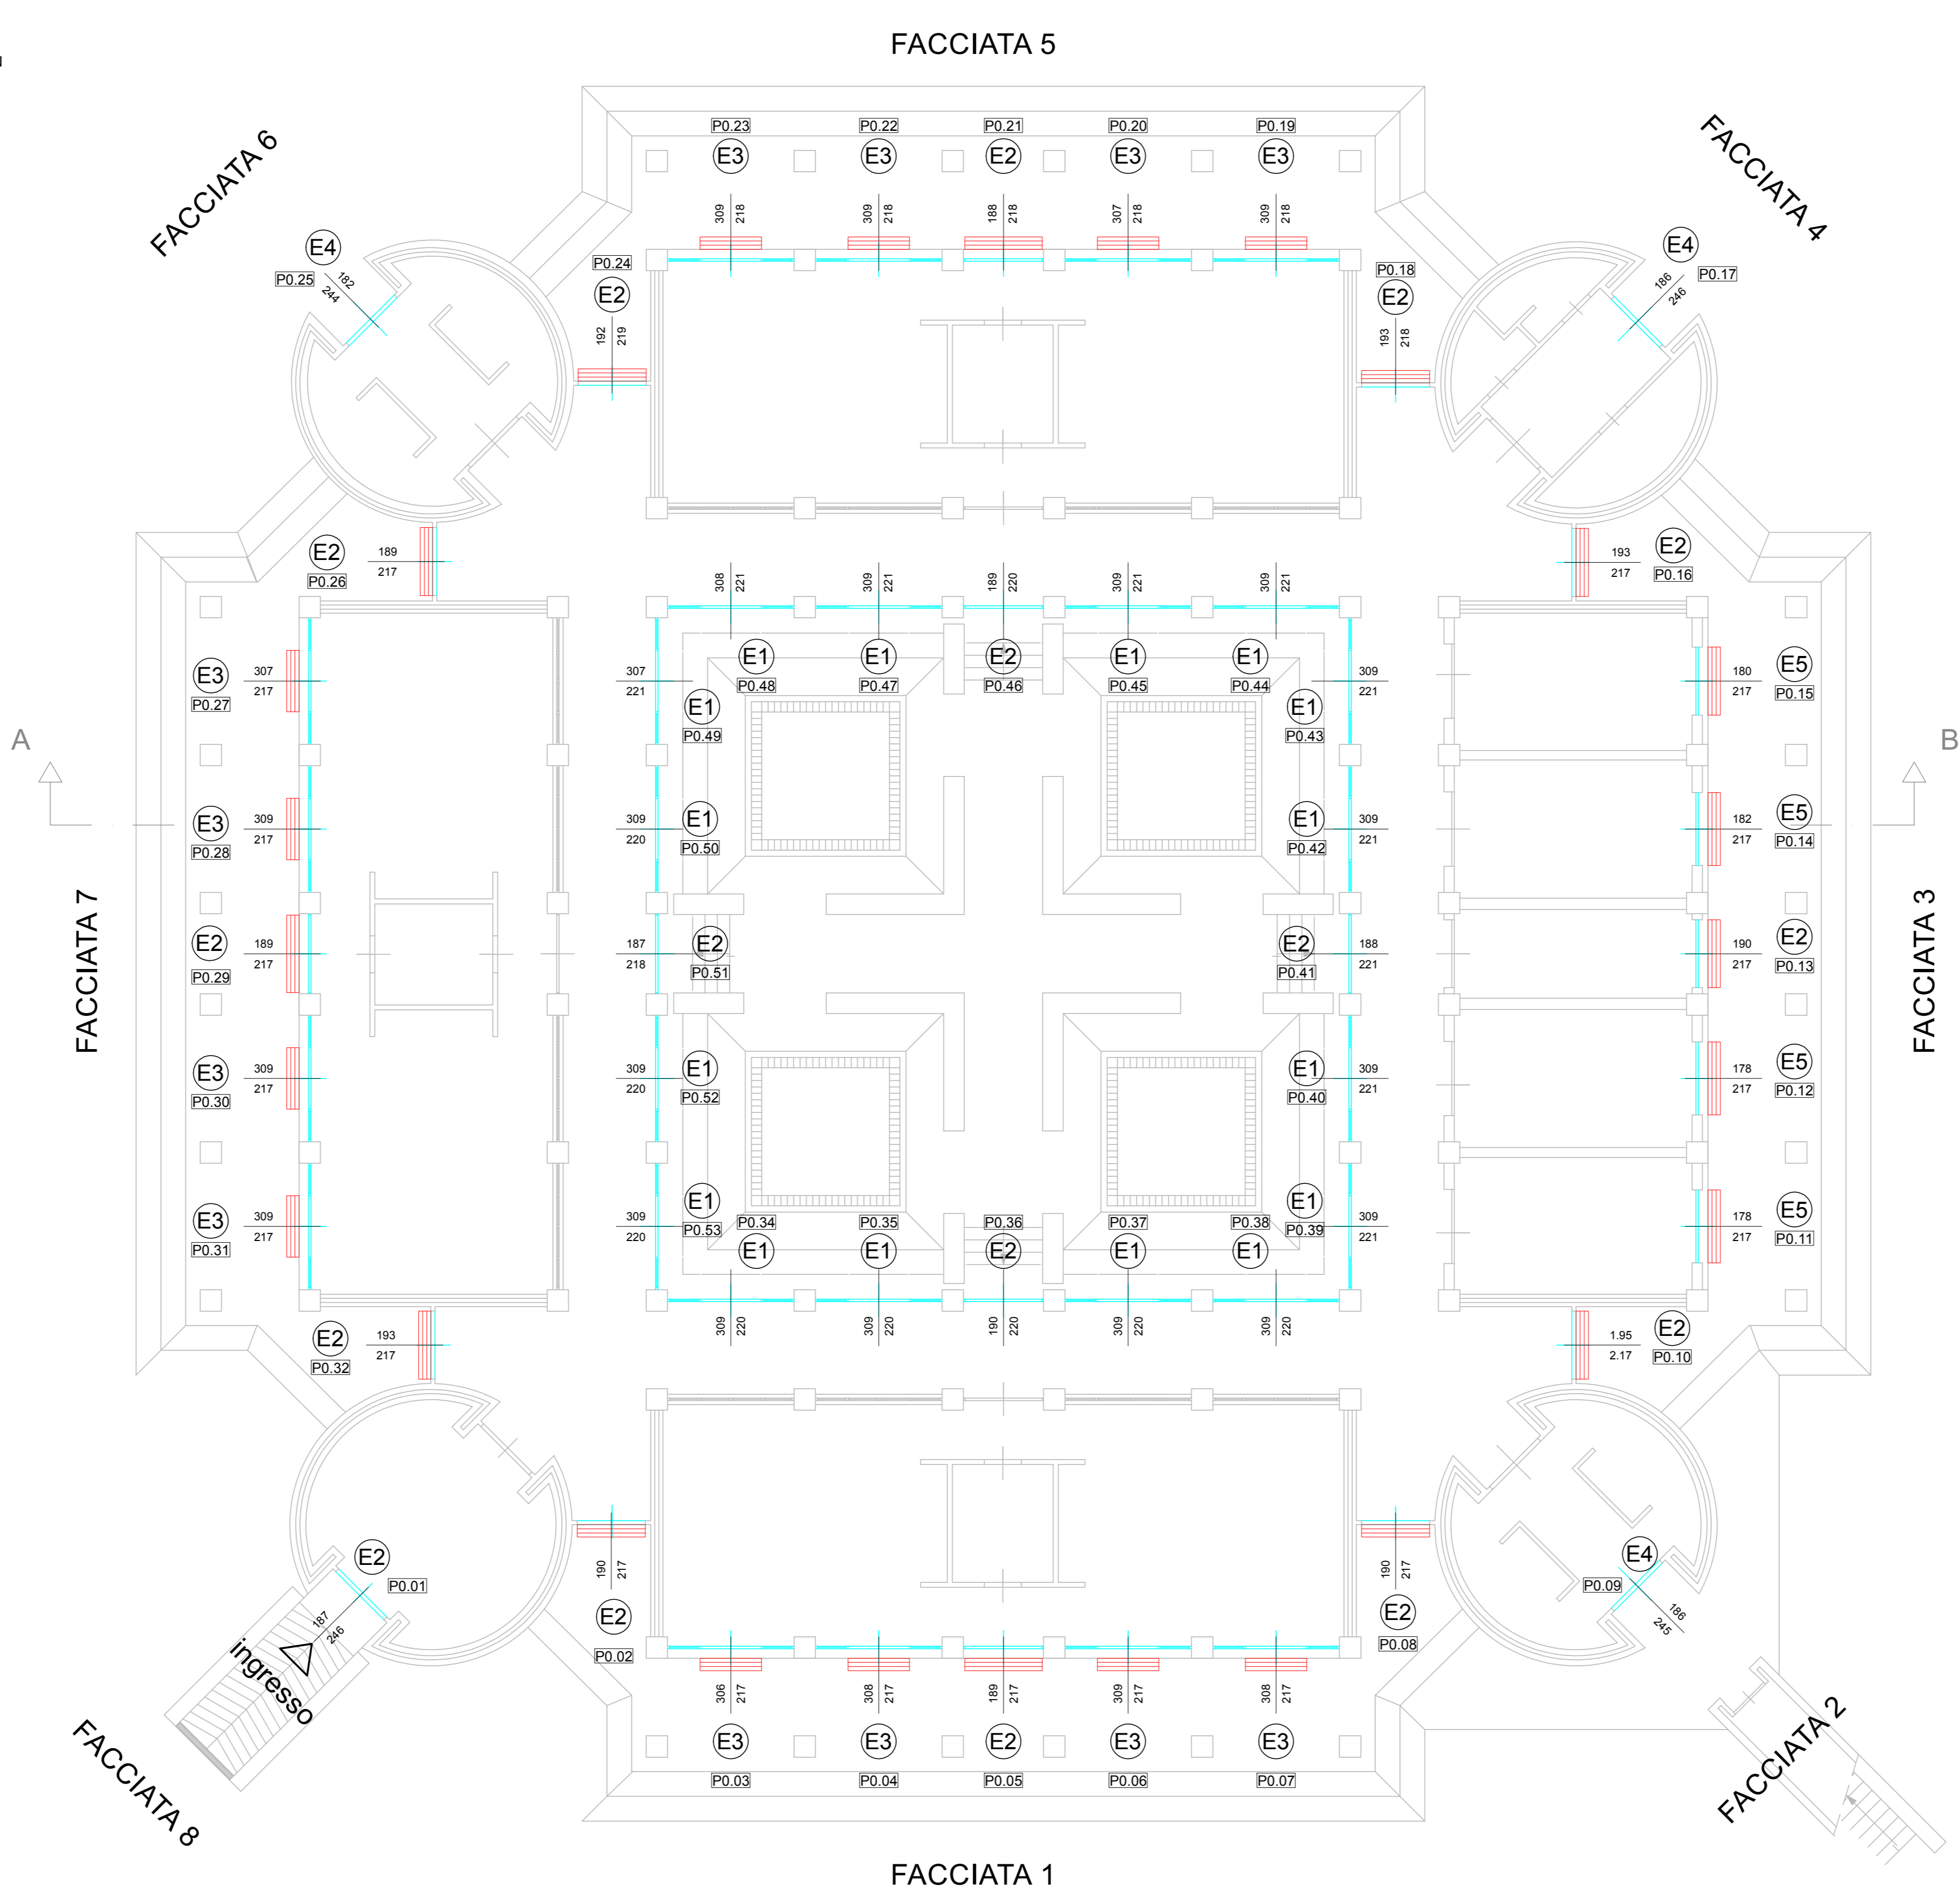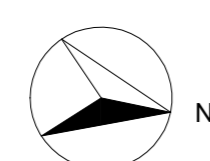

PIANTA PIANO TERRA - SCALA 1:100

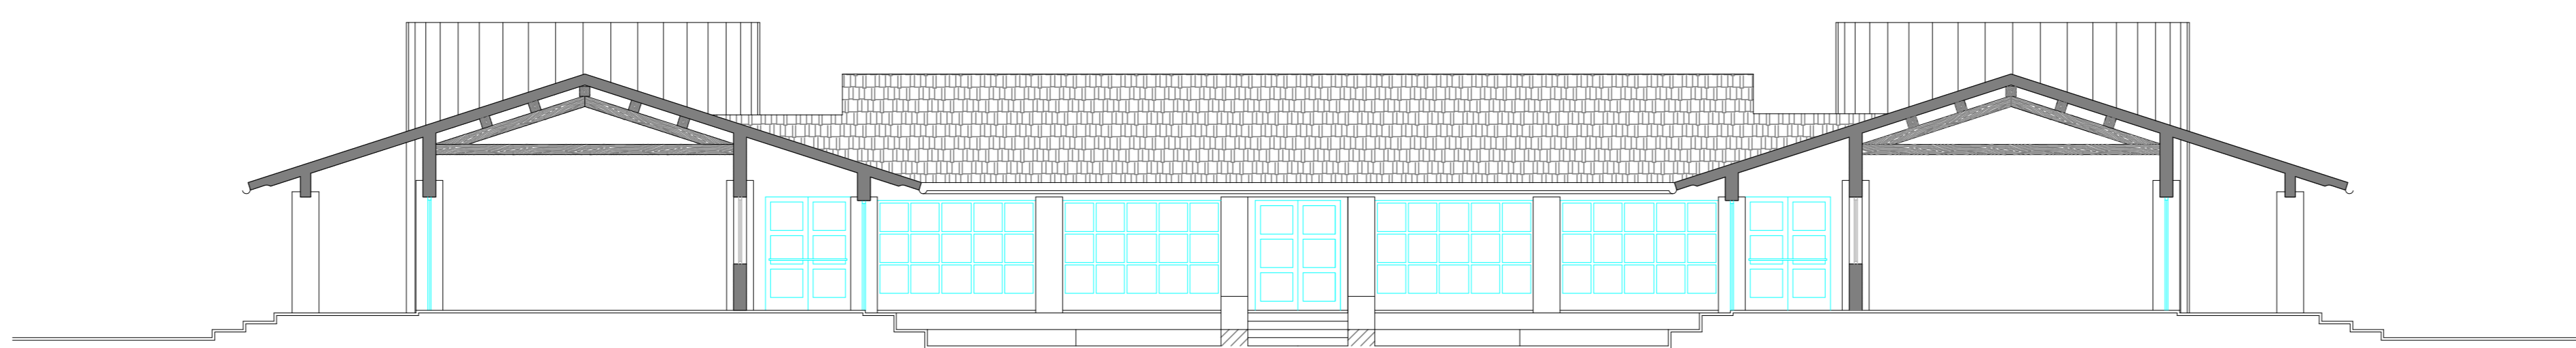

SEZIONE A-B - SCALA 1:100

ELENCO INFISSI

CODICE	TIPOLOGIA	Larghezza	Altezza	mq	CS/BE	ST/T
P0.01	E2	1,97	2,45	4,90	BE	ST
P0.02	E2	1,90	2,17	4,12	BE	ST
P0.03	E3	3,06	2,17	6,64	BE	ST
P0.04	E3	3,08	2,17	6,68	BE	ST
P0.05	E2	1,89	2,17	4,10	BE	ST
P0.06	E3	3,09	2,17	6,71	BE	ST
P0.07	E3	3,08	2,17	6,68	BE	ST
P0.08	E2	1,90	2,17	4,12	BE	ST
P0.09	E4	1,86	2,45	4,56	BE	ST
P0.10	E2	1,95	2,17	4,23	BE	ST
P0.11	E5	1,78	2,17	3,86	BE	ST
P0.12	E5	1,78	2,17	3,86	BE	ST
P0.13	E2	1,90	2,17	4,12	BE	ST
P0.14	E5	1,82	2,17	3,95	BE	ST
P0.15	E5	1,80	2,17	3,91	BE	ST
P0.16	E2	1,93	2,17	4,19	BE	ST
P0.17	E4	1,86	2,46	4,58	BE	ST
P0.18	E2	1,92	2,17	4,20	BE	ST
P0.19	E3	3,09	2,18	6,74	BE	ST
P0.20	E3	3,07	2,18	6,69	BE	ST
P0.21	E3	3,09	2,18	6,74	BE	ST
P0.22	E3	3,09	2,18	6,74	BE	ST
P0.23	E3	3,09	2,18	6,74	BE	ST
P0.24	E2	1,92	2,19	4,20	BE	ST
P0.25	E4	1,82	2,44	4,44	BE	ST
P0.26	E2	1,89	2,17	4,10	BE	ST
P0.27	E3	3,07	2,17	6,66	BE	ST
P0.28	E3	3,09	2,17	6,71	BE	ST
P0.29	E2	1,89	2,17	4,10	BE	ST
P0.30	E3	3,09	2,17	6,71	BE	ST
P0.31	E3	3,09	2,17	6,71	BE	ST
P0.32	E2	1,93	2,17	4,19	BE	ST
P0.34	E1	3,09	2,20	6,80	BE	ST
P0.35	E1	3,09	2,20	6,80	BE	ST
P0.36	E2	1,90	2,20	4,18	BE	ST
P0.37	E1	3,09	2,20	6,80	BE	ST
P0.38	E1	3,09	2,20	6,80	BE	ST
P0.39	E1	3,09	2,21	6,83	BE	ST
P0.40	E1	3,09	2,21	6,83	BE	ST
P0.41	E2	1,88	2,21	4,15	BE	ST
P0.42	E1	3,09	2,21	6,83	BE	ST
P0.43	E1	3,09	2,21	6,83	BE	ST
P0.44	E1	3,09	2,21	6,83	BE	ST
P0.45	E1	3,09	2,21	6,83	BE	ST
P0.46	E2	1,89	2,20	4,16	BE	ST
P0.47	E1	3,09	2,21	6,83	BE	ST
P0.48	E1	3,08	2,21	6,81	BE	ST
P0.49	E1	3,07	2,21	6,78	BE	ST
P0.50	E1	3,09	2,20	6,80	BE	ST
P0.51	E2	1,87	2,18	4,08	BE	ST
P0.52	E1	3,09	2,20	6,80	BE	ST
P0.53	E1	3,09	2,20	6,80	BE	ST
Totale PIANO TERRA						239,52

LEGENDA ELENCO INFISSI

BE= Vetro basso-emissivo
CS= Vetro a controllo solare
T= Infissi con tapparelle
ST= Infissi senza tapparelle

Firmato da:

RISALITI MARCO

codice fiscale RSLMRC77C06G999X

num.serie: 23106306366893582907787153853832011925

emesso da: ArubaPEC S.p.A. NG CA 3

valido dal 21/03/2019 al 21/03/2022

GIRALDI SIMONE

codice fiscale GRLSMN69H25G999Q

num.serie: 97338041557862323091171023441193842104

emesso da: ArubaPEC S.p.A. NG CA 3

valido dal 21/03/2019 al 21/03/2022