

Progetto: Riqualficazione energetica con sostituzione degli infissi  
Scuola dell'Infanzia "Corridoni" – Via Filippo Corridoni, 13  
Scuola Primaria "Antonio Bruni" – Via di Brugnano, 20

TITOLO: **Tavola 2 - Pianta, Prospetto e Abaco Infissi SCUOLA PRIMARIA "ANTONO BRUNI"**

Fase: **PROGETTO DEFINITIVO/ESECUTIVO**

Servizio PF Governo del territorio  
Dirigente del Servizio Arch. Riccardo Picoraro  
Responsabile Unico del Procedimento Ing. Giovanni Nerini

**Progettisti**

Progetti Opere di Riqualficazione Energetica  
Ing. Marco Risatti  
Ing. Simone Giraldi

Progetto opere Architettoniche  
Ing. Marco Risatti  
Ing. Simone Giraldi

Coordinatore Sicurezza in fase di progettazione  
Ing. Francesco Sanzo

Redazione Elaborati Grafici  
Geom. Giacomo Giovenchelli  
Arch. Rachela Mellucci  
Arch. Francesca Conti

Tavola 2 - Pianta e Abaco infissi


Scala: 1:100 / 1:50

Spazio riservato agli uffici.


© Copyright Comune di Prato - Servizio Lavori Pubblici è vietata la riproduzione anche parziale del documento data: Maggio 2019



FACCIATA 4

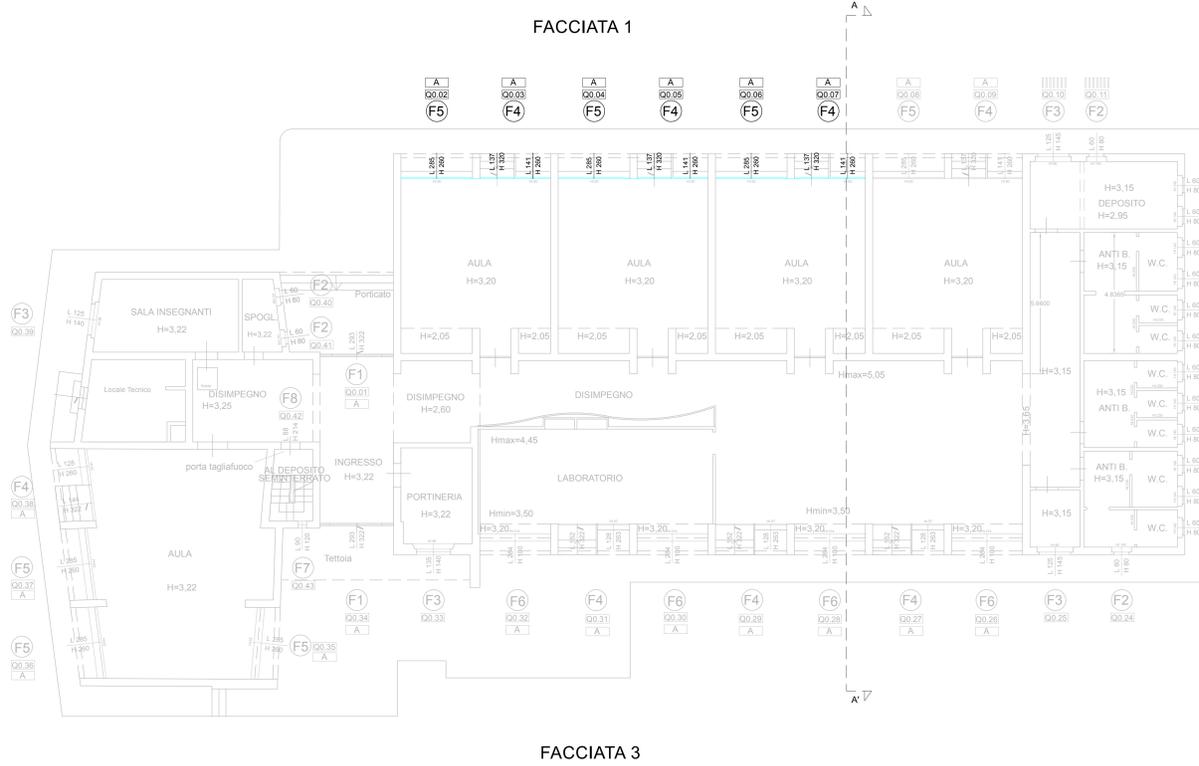

PIANTA PIANO TERRA - SCALA 1:100

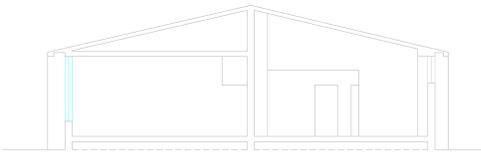

SEZIONE AA' - SCALA 1:100

**LEGENDA PIANTA**

— Infisso da sostituire

□ Attuatori esistenti da reinstallare sul nuovo infisso

||||| Inferriate

⊗ Tipologia infisso

Q.m.n m= indicazione del piano  
n= progressivo infisso

**ELENCO INFISSI**

INFISSI COMPRESI NELL'INTERVENTO DI SOSTITUZIONE						
CODICE	TIPOLOGIA	Larghezza	Altezza	sup.	CS/RE	ST/T
00.02	F5	2,85	2,60	7,41	BE	ST
00.03	F4	1,37	3,20	4,38	BE	ST
00.04	F5	1,41	2,60	3,67	BE	ST
00.05	F4	1,37	3,20	4,38	BE	ST
00.06	F5	1,41	2,60	3,67	BE	ST
00.07	F4	1,37	3,20	4,38	BE	ST
Totale PIANO TERRA						46,38
TOTALE COMPLESSIVO						46,38

INFISSI NON COMPRESI NELL'INTERVENTO DI SOSTITUZIONE  
L'Amministrazione si riserva comunque la possibilità di apportare modifiche al contratto di appalto ai sensi dell'art. 106 comma 1 lettera a) del D.Lgs. 50/2016, con l'obiettivo di completare la sostituzione degli infissi della Scuola Primaria "Antonio Bruni" riportati in seguito.

INFISSI NON COMPRESI NELL'INTERVENTO DI SOSTITUZIONE						
CODICE	TIPOLOGIA	Larghezza	Altezza	sup.	CS/RE	ST/T
00.01	F1	2,93	3,22	9,43	BE	ST
00.08	F5	2,85	2,60	7,41	BE	ST
00.09	F4	1,37	3,20	4,38	BE	ST
00.10	F3	1,25	1,45	1,81	BE	ST
00.11	F2	0,60	0,80	0,48	BE	ST
00.12	F2	0,60	0,80	0,48	BE	ST
00.13	F2	0,60	0,80	0,48	BE	ST
00.14	F2	0,60	0,80	0,48	BE	ST
00.15	F2	0,60	0,80	0,48	BE	ST
00.16	F2	0,60	0,80	0,48	BE	ST
00.17	F2	0,60	0,80	0,48	BE	ST
00.18	F2	0,60	0,80	0,48	BE	ST
00.19	F2	0,60	0,80	0,48	BE	ST
00.20	F2	0,60	0,80	0,48	BE	ST
00.21	F2	0,60	0,80	0,48	BE	ST
00.22	F2	0,60	0,80	0,48	BE	ST
00.23	F2	0,60	0,80	0,48	BE	ST
00.24	F2	0,60	0,80	0,48	BE	ST
00.25	F3	1,25	1,45	1,81	BE	ST
00.26	F6	2,84	1,00	2,84	BE	ST
00.27	F4	1,37	3,20	4,38	BE	ST
00.28	F6	2,84	1,00	2,84	BE	ST
00.29	F4	1,37	3,20	4,38	BE	ST
00.30	F6	2,84	1,00	2,84	BE	ST
00.31	F4	1,41	2,60	3,67	BE	ST
00.32	F6	2,84	1,00	2,84	BE	ST
00.33	F3	1,35	1,40	1,89	BE	ST
00.34	F1	2,93	3,22	9,43	BE	ST
00.35	F5	2,85	2,60	7,41	BE	ST
00.36	F5	2,85	2,60	7,41	BE	ST
00.37	F5	2,85	2,60	7,41	BE	ST
00.38	F4	1,41	2,60	3,67	BE	ST
00.39	F3	1,25	1,40	1,75	BE	ST
00.40	F2	0,60	0,80	0,48	BE	ST
00.41	F2	0,60	0,80	0,48	BE	ST
00.42	F7	0,90	1,20	1,08	BE	ST
00.43	F8	0,88	2,14	1,88	BE	ST
Totale PIANO TERRA						338,01
TOTALE COMPLESSIVO						338,01

**LEGENDA ELENCO INFISSI**


BE= Vetro basso-emissivo

CS= Vetro a controllo solare


T= Infissi con tapparelle

ST= Infissi senza tapparelle

**INFISSI COMPRESI NELL'INTERVENTO DI SOSTITUZIONE**

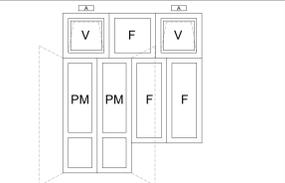

TIPOLOGIA INFISSO
indicazione <b>F.4</b>
dimensione cm 137x320+141x260=8.05mq
quantità n.3 Facciata 1
tipologia n.3 Infisso in alluminio a Taglio Termico con Vetro Basso emissivo BE. Senza Tapparelle
apertura n.1 Porte a due ante con Maniglione Antipanico Certificata EN14351-1:2006+A2:2016 n.2 aperture a vasistas con attuatore
vetro basso emissivo BE (LowE) spessore 9-16-9, con gas Argon intercapedine ;
finitura a scelta della D.L.

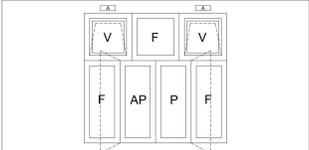

TIPOLOGIA INFISSO
indicazione <b>F.5</b>
dimensione cm 285x260=7.41mq
quantità n.3 Facciata 1
tipologia n.3 Infisso in alluminio a Taglio Termico con Vetro Basso emissivo BE. Senza Tapparelle
apertura n.1 Infisso a due ante con maniglia n.2 aperture a vasistas con attuatore
vetro basso emissivo BE (LowE) spessore 9-16-9, con gas Argon intercapedine ;
finitura a scelta della D.L.

**LEGENDA ABACO INFISSI**

F = Finestra Fissa

V = Finestra a Vasistas

PM = Porta con Maniglione Antipanico Certificata EN14351-1:2006+A2:2016


P = Infisso con Maniglia

AP = Anta infisso apribile

A= Attuatore esistente da reinstallare sul nuovo infisso

ABACO INFISSI - SCALA 1:50

**INFISSI NON COMPRESI NELL'INTERVENTO DI SOSTITUZIONE**

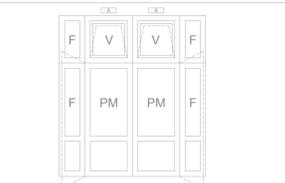


TIPOLOGIA INFISSO
indicazione <b>F.1</b>
dimensione cm 293x322=9.43mq
quantità n.1 Facciata 1 n.1 Facciata 3
tipologia n.2 Infisso in alluminio a Taglio Termico con Vetro Basso emissivo BE. Senza Tapparelle
apertura n.1 Porte a due ante con Maniglione Antipanico Certificata EN14351-1:2006+A2:2016 n.2 aperture a vasistas con attuatore
vetro basso emissivo BE (LowE) spessore 9-16-9, con gas Argon intercapedine ;
finitura a scelta della D.L.




TIPOLOGIA INFISSO
indicazione <b>F.2</b>
dimensione cm 60x80=0.48mq
quantità n.3 Facciata 1 n.12 Facciata 2 n.1 Facciata 3
tipologia n.16 Infisso in alluminio a Taglio Termico con Vetro Basso emissivo BE. Senza Tapparelle
apertura n.1 Apertura a vasistas
vetro basso emissivo BE (LowE) spessore 9-16-9, con gas Argon intercapedine ;
finitura a scelta della D.L.




TIPOLOGIA INFISSO
indicazione <b>F.3</b>
dimensione da cm 125x140=1.75mq a cm 135x145=1.98mq
quantità n.1 Facciata 1 n.2 Facciata 3 n.1 Facciata 4
tipologia n.4 Infisso in alluminio a Taglio Termico con Vetro Basso emissivo BE. Senza Tapparelle
apertura n.1 Infisso a due ante con maniglia
vetro basso emissivo BE (LowE) spessore 9-16-9, con gas Argon intercapedine ;
finitura a scelta della D.L.

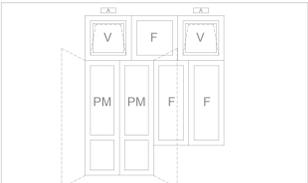

TIPOLOGIA INFISSO
indicazione <b>F.4</b>
dimensione cm 137x320+141x260=8.05mq
quantità n.1 Facciata 1 n.3 Facciata 3 n.1 Facciata 4
tipologia n.5 Infisso in alluminio a Taglio Termico con Vetro Basso emissivo BE. Senza Tapparelle
apertura n.1 Porte a due ante con Maniglione Antipanico Certificata EN14351-1:2006+A2:2016 n.2 aperture a vasistas con attuatore
vetro basso emissivo BE (LowE) spessore 9-16-9, con gas Argon intercapedine ;
finitura a scelta della D.L.

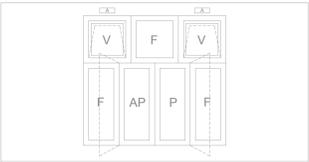


TIPOLOGIA INFISSO
indicazione <b>F.5</b>
dimensione cm 285x260=7.41mq
quantità n.1 Facciata 1 n.1 Facciata 2 n.2 Facciata 4
tipologia n.4 Infisso in alluminio a Taglio Termico con Vetro Basso emissivo BE. Senza Tapparelle
apertura n.1 Infisso a due ante con maniglia n.2 aperture a vasistas con attuatore
vetro basso emissivo BE (LowE) spessore 9-16-9, con gas Argon intercapedine ;
finitura a scelta della D.L.

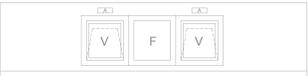

TIPOLOGIA INFISSO
indicazione <b>F.6</b>
dimensione cm 284x100=2.84mq
quantità n.4 Facciata 3
tipologia n.4 Infisso in alluminio a Taglio Termico con Vetro Basso emissivo BE. Senza Tapparelle
apertura n.2 aperture a vasistas con attuatore
vetro basso emissivo BE (LowE) spessore 9-16-9, con gas Argon intercapedine ;
finitura a scelta della D.L.



TIPOLOGIA INFISSO
indicazione <b>F.7</b>
dimensione da cm 90x120=1.08mq
quantità n.1 Facciata 3
tipologia n.1 Persiana in alluminio
finitura a scelta della D.L.

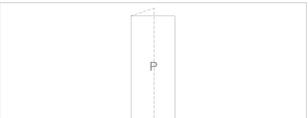

TIPOLOGIA INFISSO
indicazione <b>F.8</b>
dimensione cm 68x214=1.88mq
quantità n.1 Disimpegno
tipologia n.1 Porta con maniglia omologata a norme UNI EN 1634-1:01, REI 60
finitura colore avorio chiaro

Firmato da:

**RISALITI MARCO**

codice fiscale RSLMRC77C06G999X

num.serie: 23106306366893582907787153853832011925

emesso da: ArubaPEC S.p.A. NG CA 3

valido dal 21/03/2019 al 21/03/2022

**GIRALDI SIMONE**

codice fiscale GRLSMN69H25G999Q

num.serie: 97338041557862323091171023441193842104

emesso da: ArubaPEC S.p.A. NG CA 3

valido dal 21/03/2019 al 21/03/2022