




Finanziato  
dall'Unione europea  
NextGenerationEU

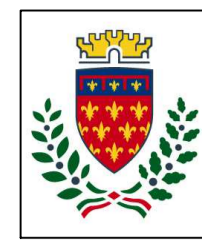

Comune di  
**PRATO**  
Codice Fiscale: 04660990461

Progetto  
PALAZZINA VIA ROMA 101 - RIQUALIFICAZIONE

CUP  
C33D21002910005

Titolo  
**Stato di progetto - pianta piano terra**

Fase  
**Progetto Fattibilità Tecnico Economica (PFTE)**

|                                     |   |
|-------------------------------------|---|
| Servizio                            | <b>Servizio Edilizia storico monumentale ed immobili comunali, Politiche energetiche e Datore di Lavoro</b> |
| Dirigente del Servizio              | <b>Arch. Francesco Caporaso</b>   |
| Responsabile Unico del Procedimento | <b>Arch. Francesco Procopio</b>   |

Progettista delle opere architettoniche  
**Arch. Monica Guasti - Comune di Prato**  
**Geom. Fabio Frati - Comune di Prato**

Progettista delle opere impiantistiche  
**Ing. Marco Risaliti - Comune di Prato**  
**Ing. Simone Giardi - Comune di Prato**

Coordinatore alla sicurezza  
in fase di progettazione  
**Ing. Francesca Macera - Comune di Prato**



Tavola: 04


Scala: 1:100

Spazio riservato agli uffici:

© Comune di Prato - Servizio Edilizia storico monumentale ed immobili comunali, Politiche energetiche e Datore di Lavoro  
È vietata la ristampa senza permesso scritto del documento

data **MAGGIO 2022**

# STATO DI PROGETTO

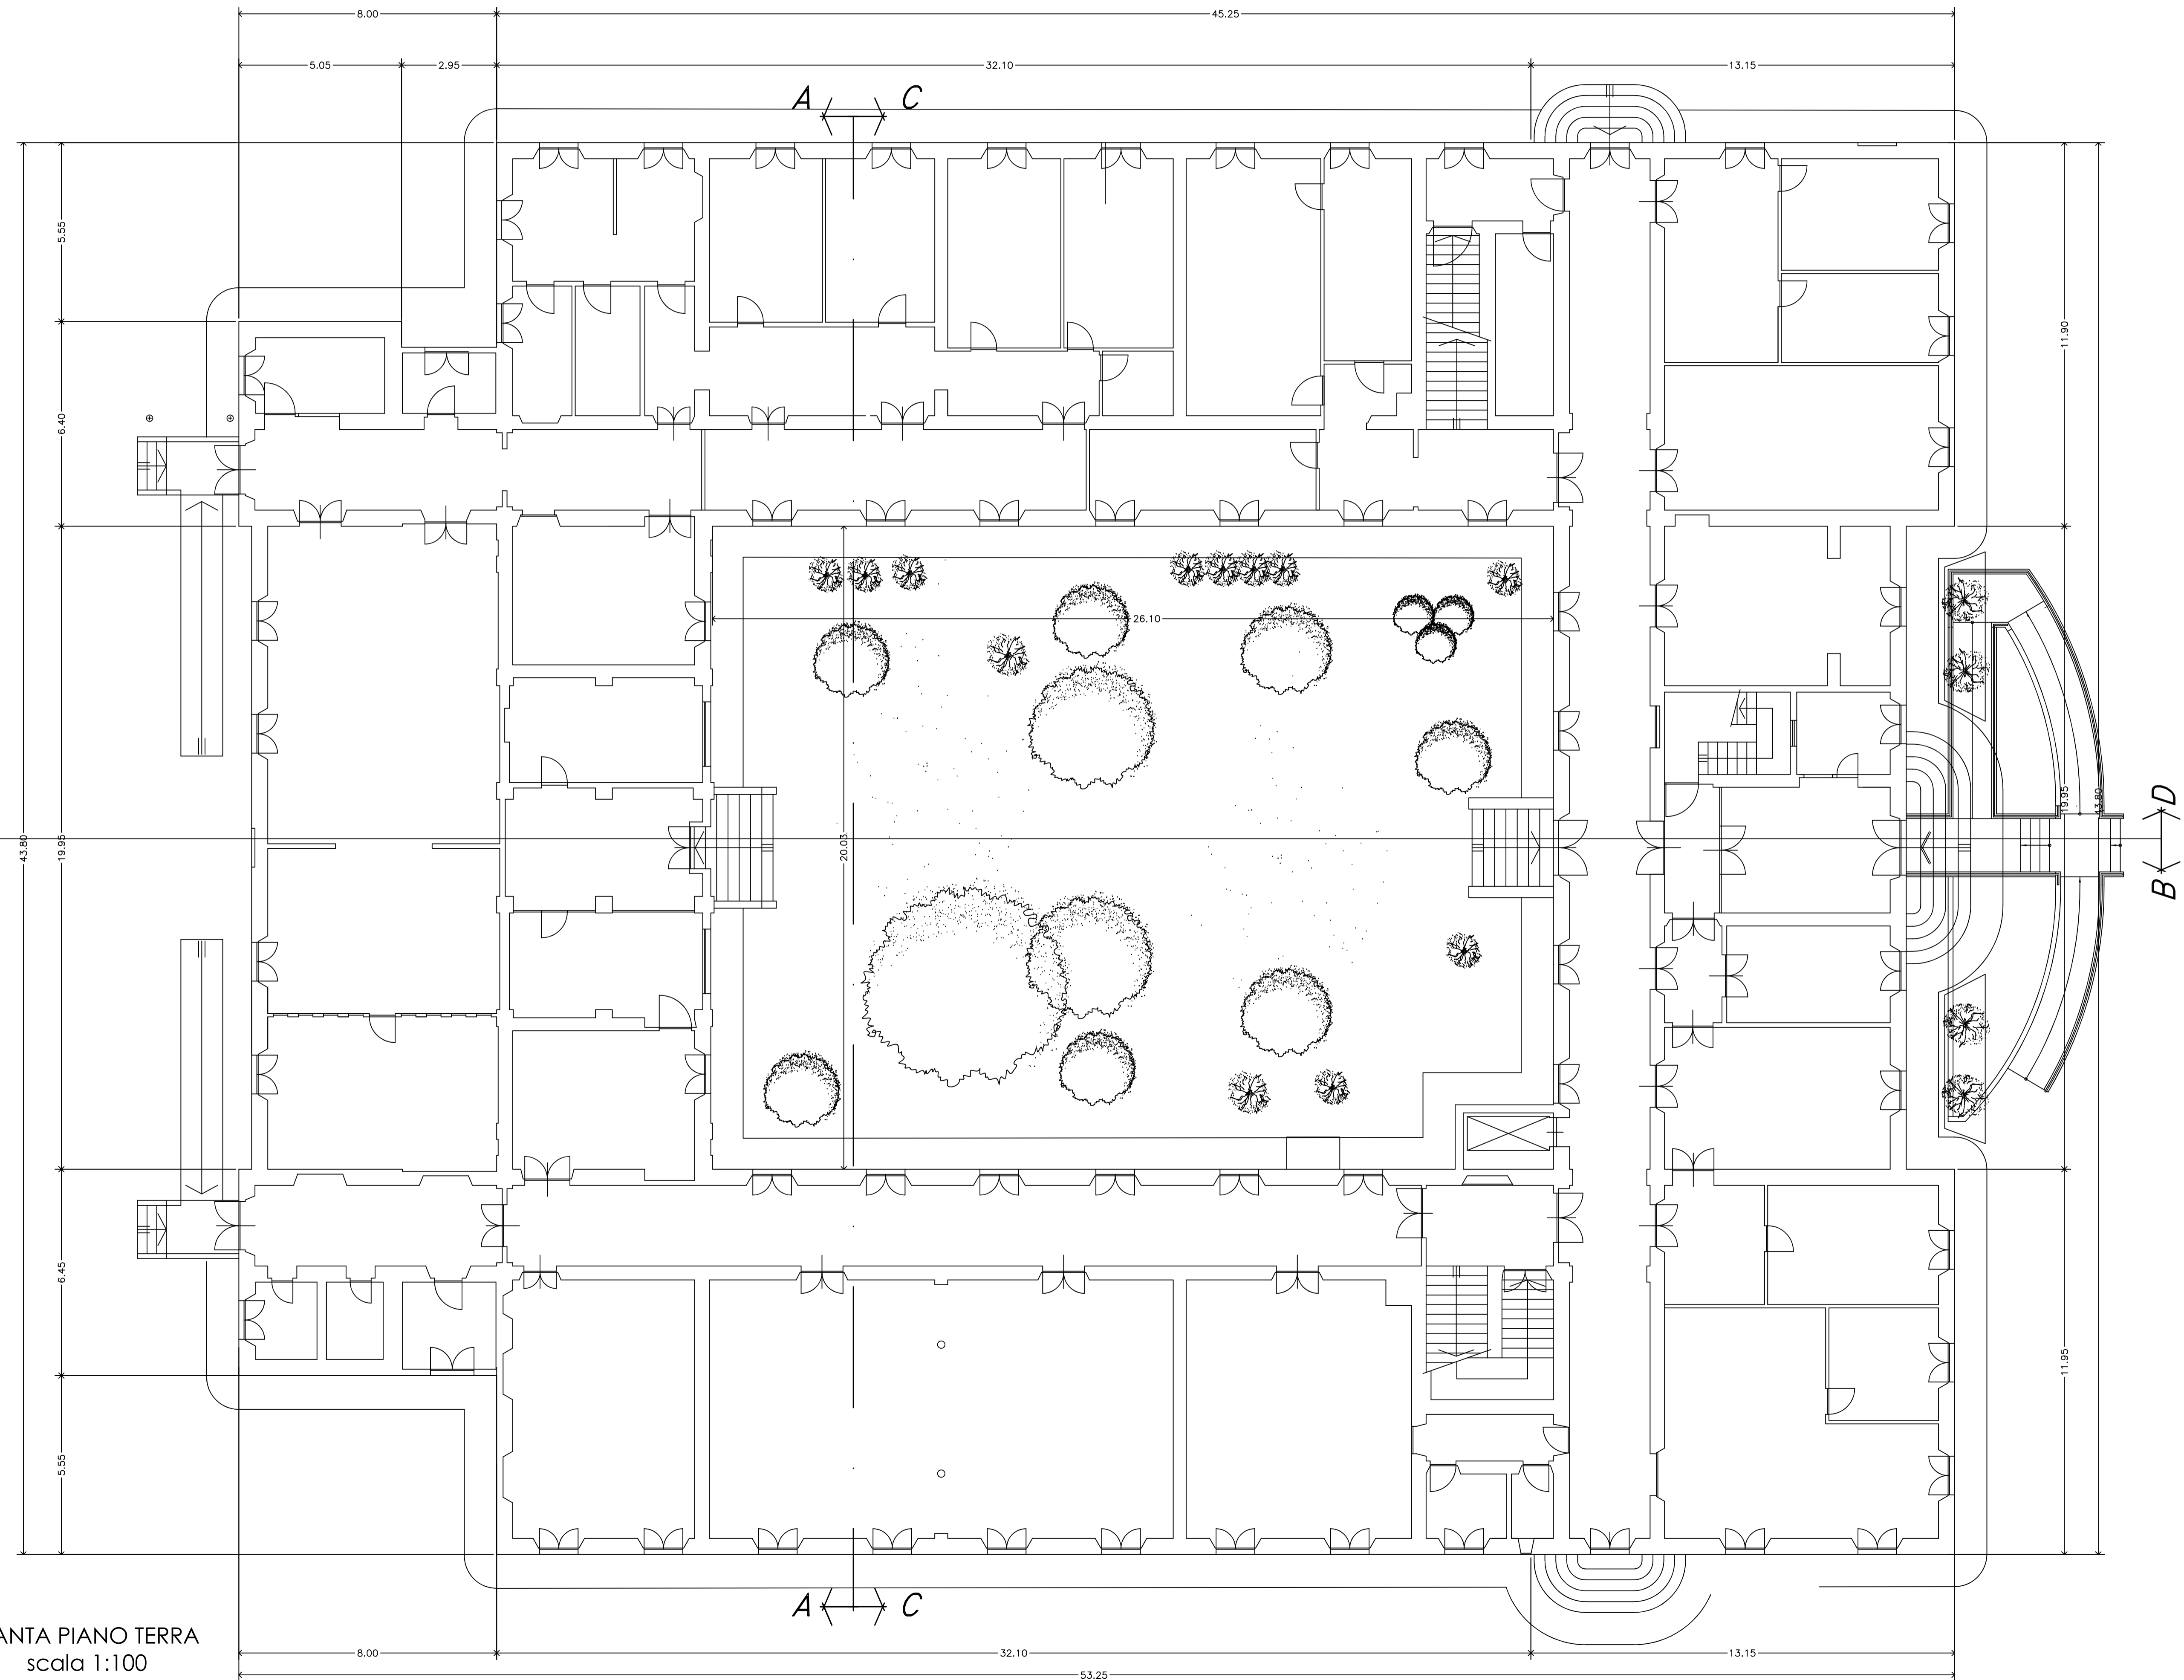

PIANTA PIANO TERRA  
scala 1:100

Firmato da:

**FRANCESCO PROCOPIO**

codice fiscale PRCFNC56D04C352C

num.serie: 9147270371643181413

emesso da: ArubaPEC EU Qualified Certificates CA G1

valido dal 08/04/2021 al 08/04/2024

**SIMONE GIRALDI**

codice fiscale GRLSMN69H25G999Q

num.serie: 2447751256916368500

emesso da: ArubaPEC EU Qualified Certificates CA G1

valido dal 21/03/2022 al 21/03/2025

**MARCO RISALITI**

codice fiscale RSLMRC77C06G999X

num.serie: 6713578997893164966

emesso da: ArubaPEC EU Qualified Certificates CA G1

valido dal 21/03/2022 al 21/03/2025

**FABIO FRATI**

codice fiscale FRTFBA77H18G999L

num.serie: 5775928368230057242

emesso da: ArubaPEC EU Qualified Certificates CA G1

valido dal 17/12/2020 al 17/12/2023

**MONICA GUASTI**

codice fiscale GSTMNC74C50D612H

num.serie: 5425545269562869204

emesso da: ArubaPEC EU Qualified Certificates CA G1

valido dal 11/10/2021 al 11/10/2024