




Finanziato  
dall'Unione europea  
NextGenerationEU

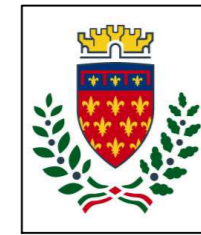

Comune di  
**PRATO**  
Codice Fiscale: 04060990481

Progetto

PALAZZINA VIA ROMA 101 - RIQUALIFICAZIONE

CUP

C33D21002910005

Titolo

Stato sovrapposto - pianta piano terra

Fase

Progetto Fattibilità Tecnico Economica (PFTE)

Servizio	Servizio Edilizia storico monumentale ed immobili comunali, Politiche energetiche e Datore di Lavoro
Diligente del Servizio	Arch. Francesco Caporaso
Responsabile Unico del Procedimento	Arch. Francesco Procopio

Progettista delle opere architettoniche

Arch. Monica Guasti - Comune di Prato  
Geom. Fabio Frati - Comune di Prato

Progettista delle opere impiantistiche

Ing. Marco Risaliti - Comune di Prato  
Ing. Simone Giardi - Comune di Prato

Coordinatore alla sicurezza  
in fase di progettazione

Ing. Francesca Macera - Comune di Prato



Tavola: 06



Scala: 1:100

Spazio riservato agli uffici:


© Copyright Comune di Prato - Servizio Edilizia storico monumentale ed immobili comunali, Politiche energetiche e Datore di Lavoro - è vietata la riproduzione senza permesso del proprietario.

data **MAGGIO 2022**

# STATO SOVRAPPOSTO

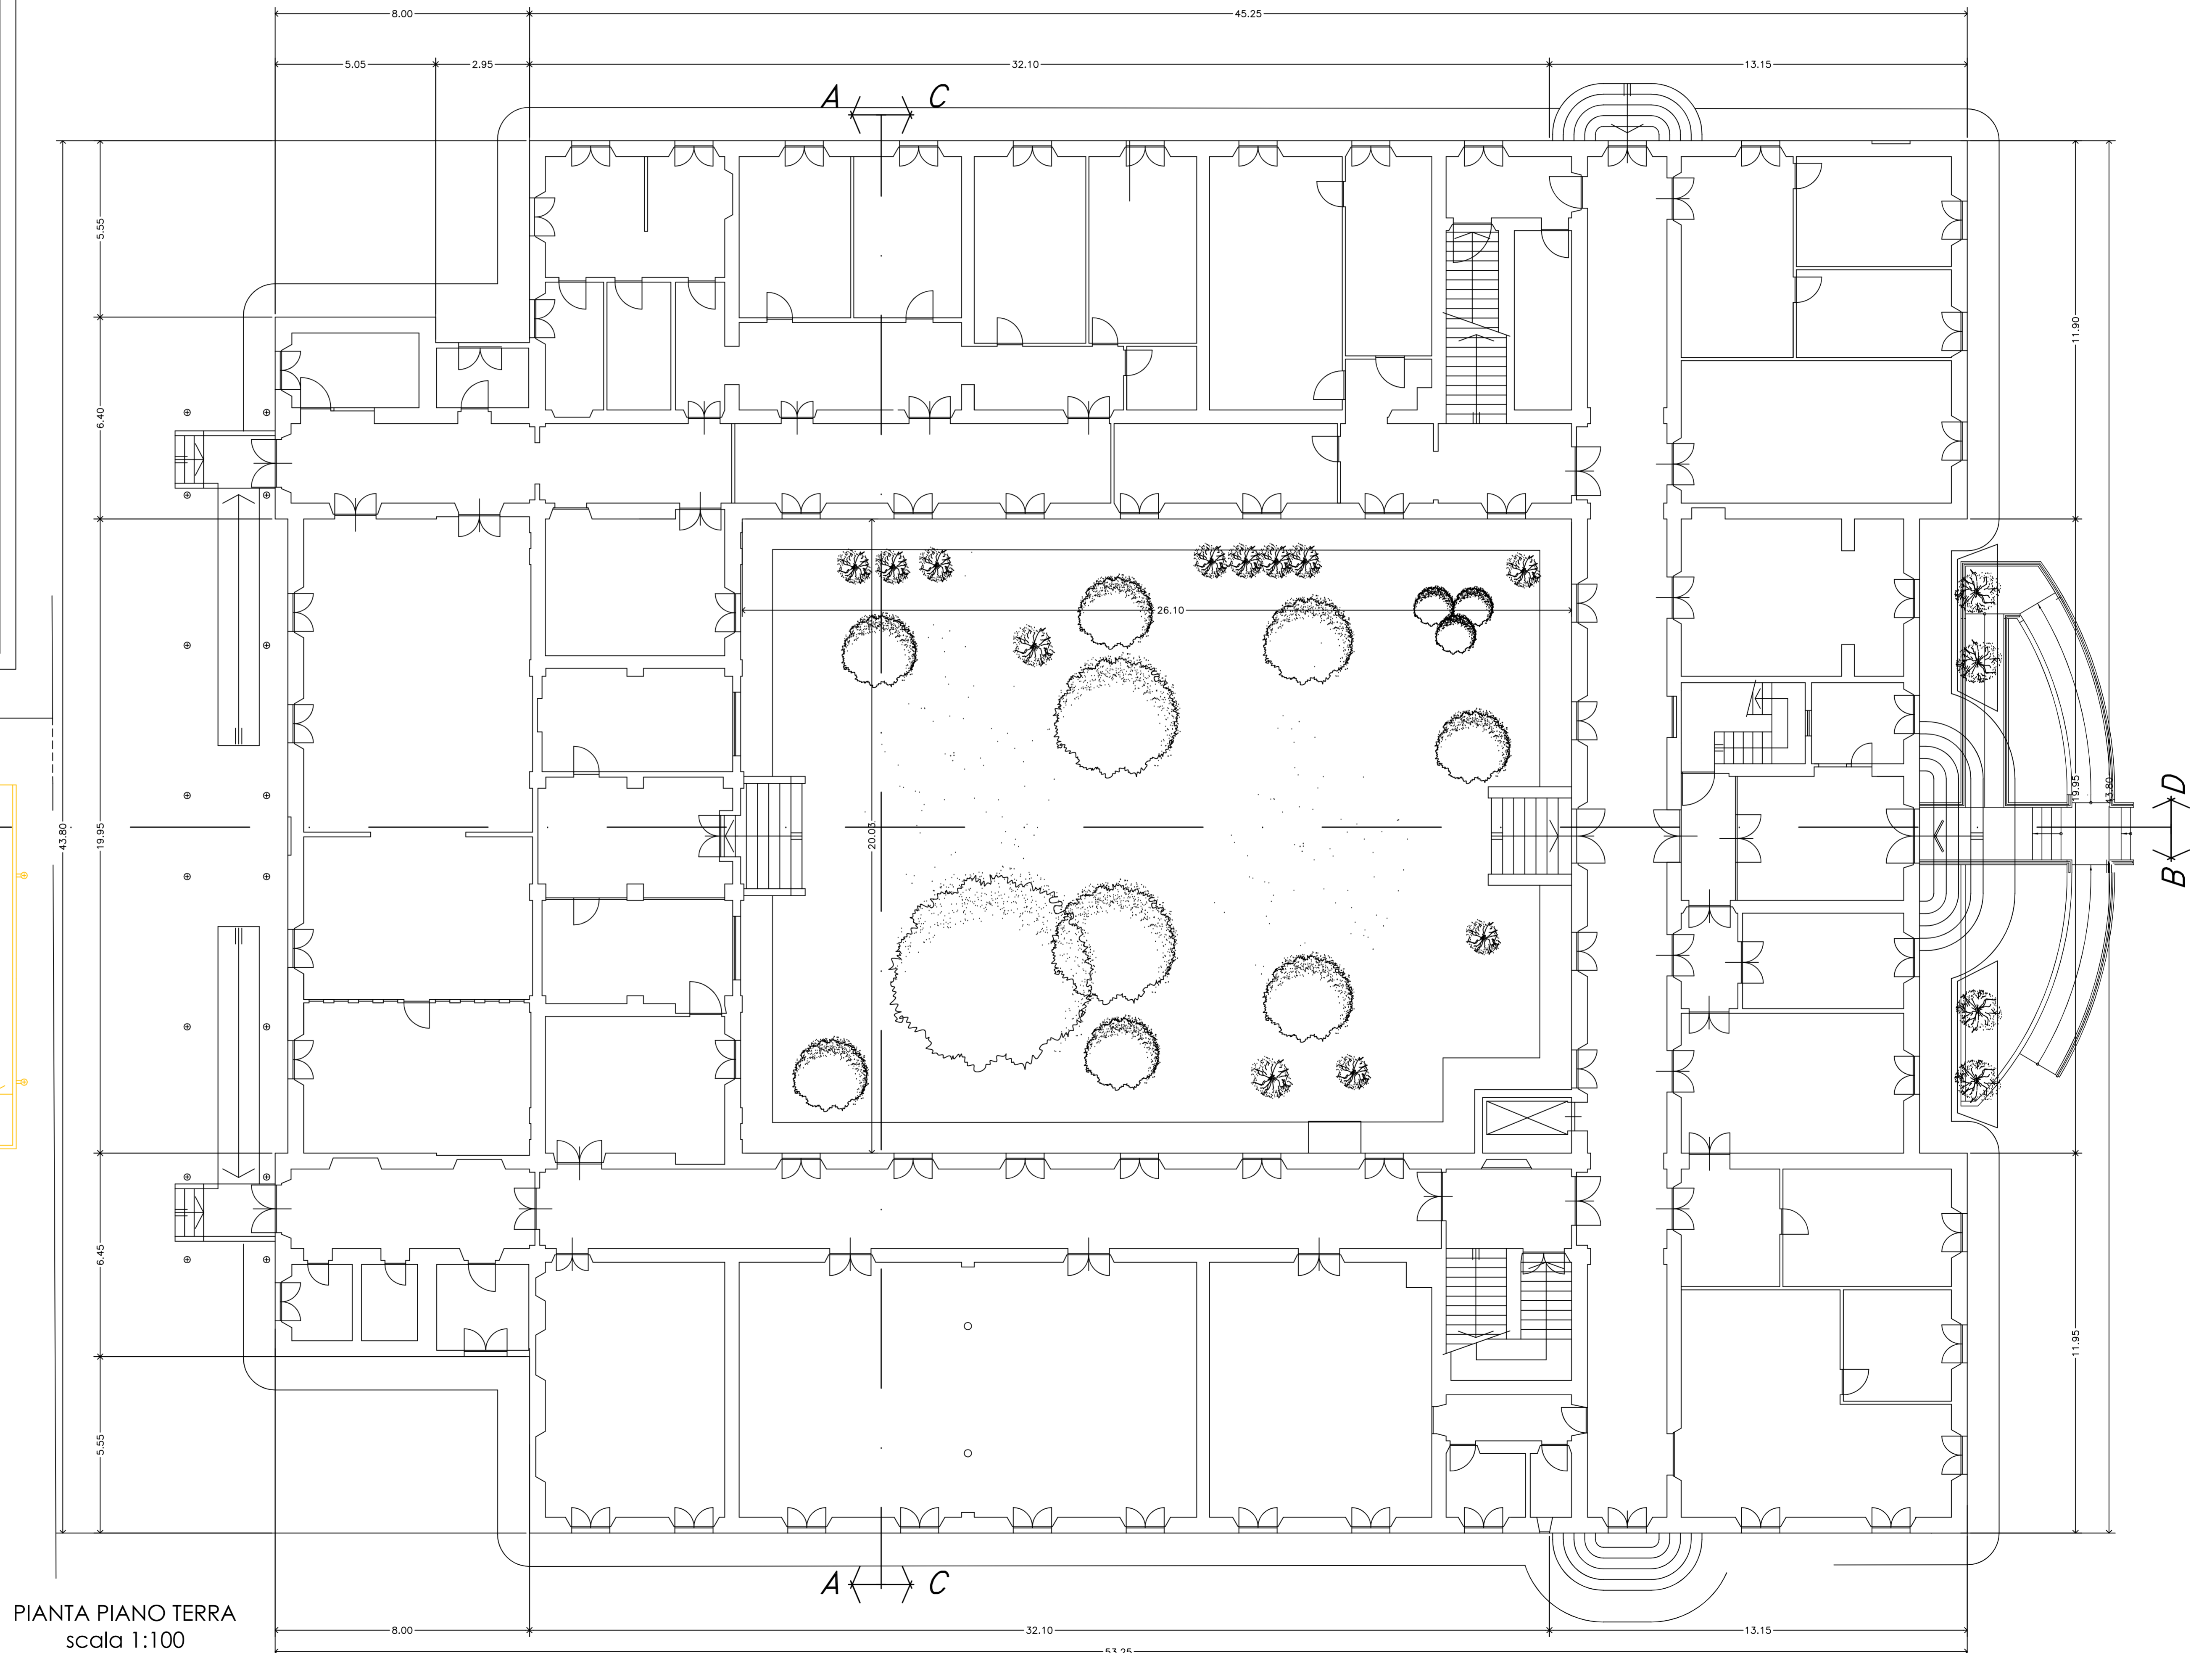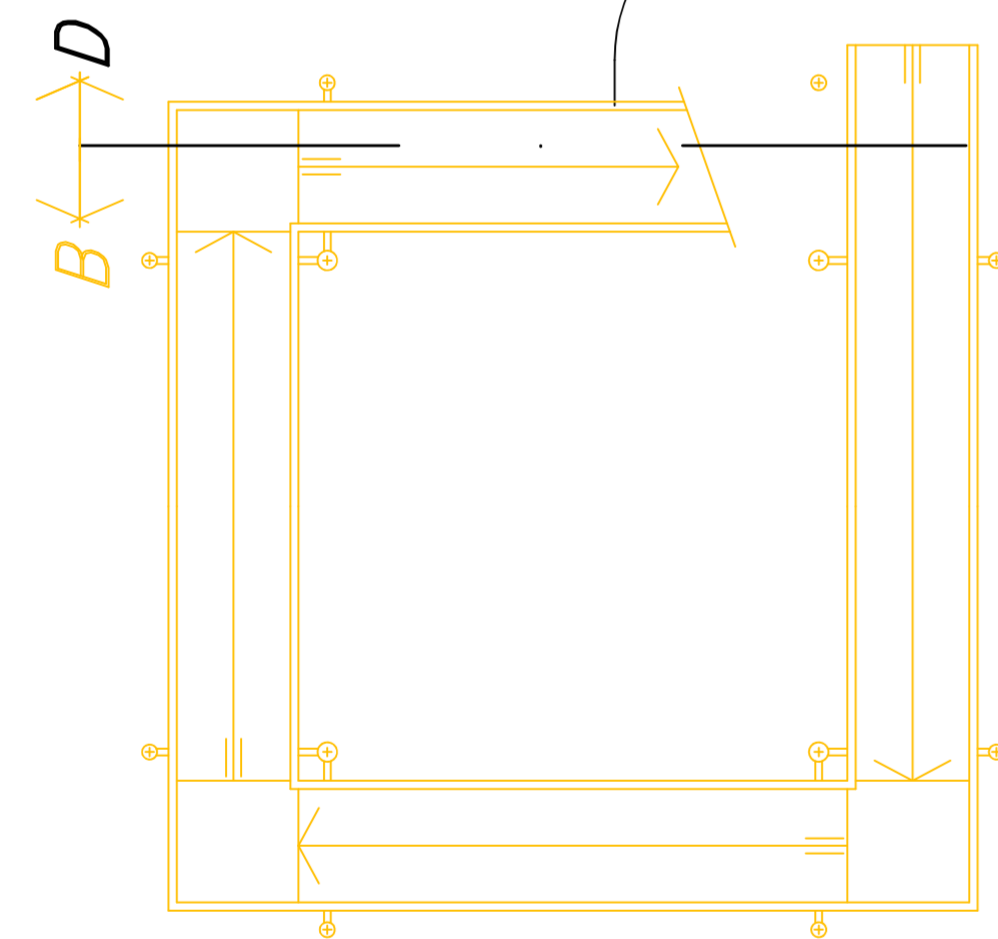

PIANTA PIANO TERRA  
scala 1:100

Firmato da:

**FRANCESCO PROCOPIO**

codice fiscale PRCFNC56D04C352C

num.serie: 9147270371643181413

emesso da: ArubaPEC EU Qualified Certificates CA G1

valido dal 08/04/2021 al 08/04/2024

**SIMONE GIRALDI**

codice fiscale GRLSMN69H25G999Q

num.serie: 2447751256916368500

emesso da: ArubaPEC EU Qualified Certificates CA G1

valido dal 21/03/2022 al 21/03/2025

**MARCO RISALITI**

codice fiscale RSLMRC77C06G999X

num.serie: 6713578997893164966

emesso da: ArubaPEC EU Qualified Certificates CA G1

valido dal 21/03/2022 al 21/03/2025

**FABIO FRATI**

codice fiscale FRTFBA77H18G999L

num.serie: 5775928368230057242

emesso da: ArubaPEC EU Qualified Certificates CA G1

valido dal 17/12/2020 al 17/12/2023

**MONICA GUASTI**

codice fiscale GSTMNC74C50D612H

num.serie: 5425545269562869204

emesso da: ArubaPEC EU Qualified Certificates CA G1

valido dal 11/10/2021 al 11/10/2024