

Progetto:
INTERVENTI DI RIQUALIFICAZIONE DI CAMPI ESISTENTI
LOTTO IV _ REALIZZAZIONE ILLUMINAZIONE E ADEGUAMENTO ANTINCENDIO - CAMPO DA CALCIO " FANTACCINI "
 CUP: C37H21001490001

Titolo:
LAYOUT DI CANTIERE

Fase:
PROGETTO DI FATTIBILITA' TECNICA ED ECONOMICA

Servizio: **Edilizia Scolastica e Sportiva**
 Dirigente del Servizio: **Arch. Laura Magni**
 Responsabile Unico del Procedimento: **Arch. Stefano Daddi**

Progettisti:

Progetto Architettonico: **Arch. Laura Benfante**
Geom. Santino Carioscia
Geom. Francesca Logli
Geom. Serena Orlandi

Elaborato: L - Layout di cantiere

Scala: 1:500

Spazio riservato agli uffici:

Data: **Maggio 2022**

© Copyright Comune di Prato - Edilizia Scolastica e Sportiva è vietata la riproduzione anche parziale del documento

LEGENDA


 AREA COMPLESSIVA DI INTERVENTO


 PERCORSO MEZZI DI CANTIERE E DIREZIONE DEL SENSO DI MARCIA

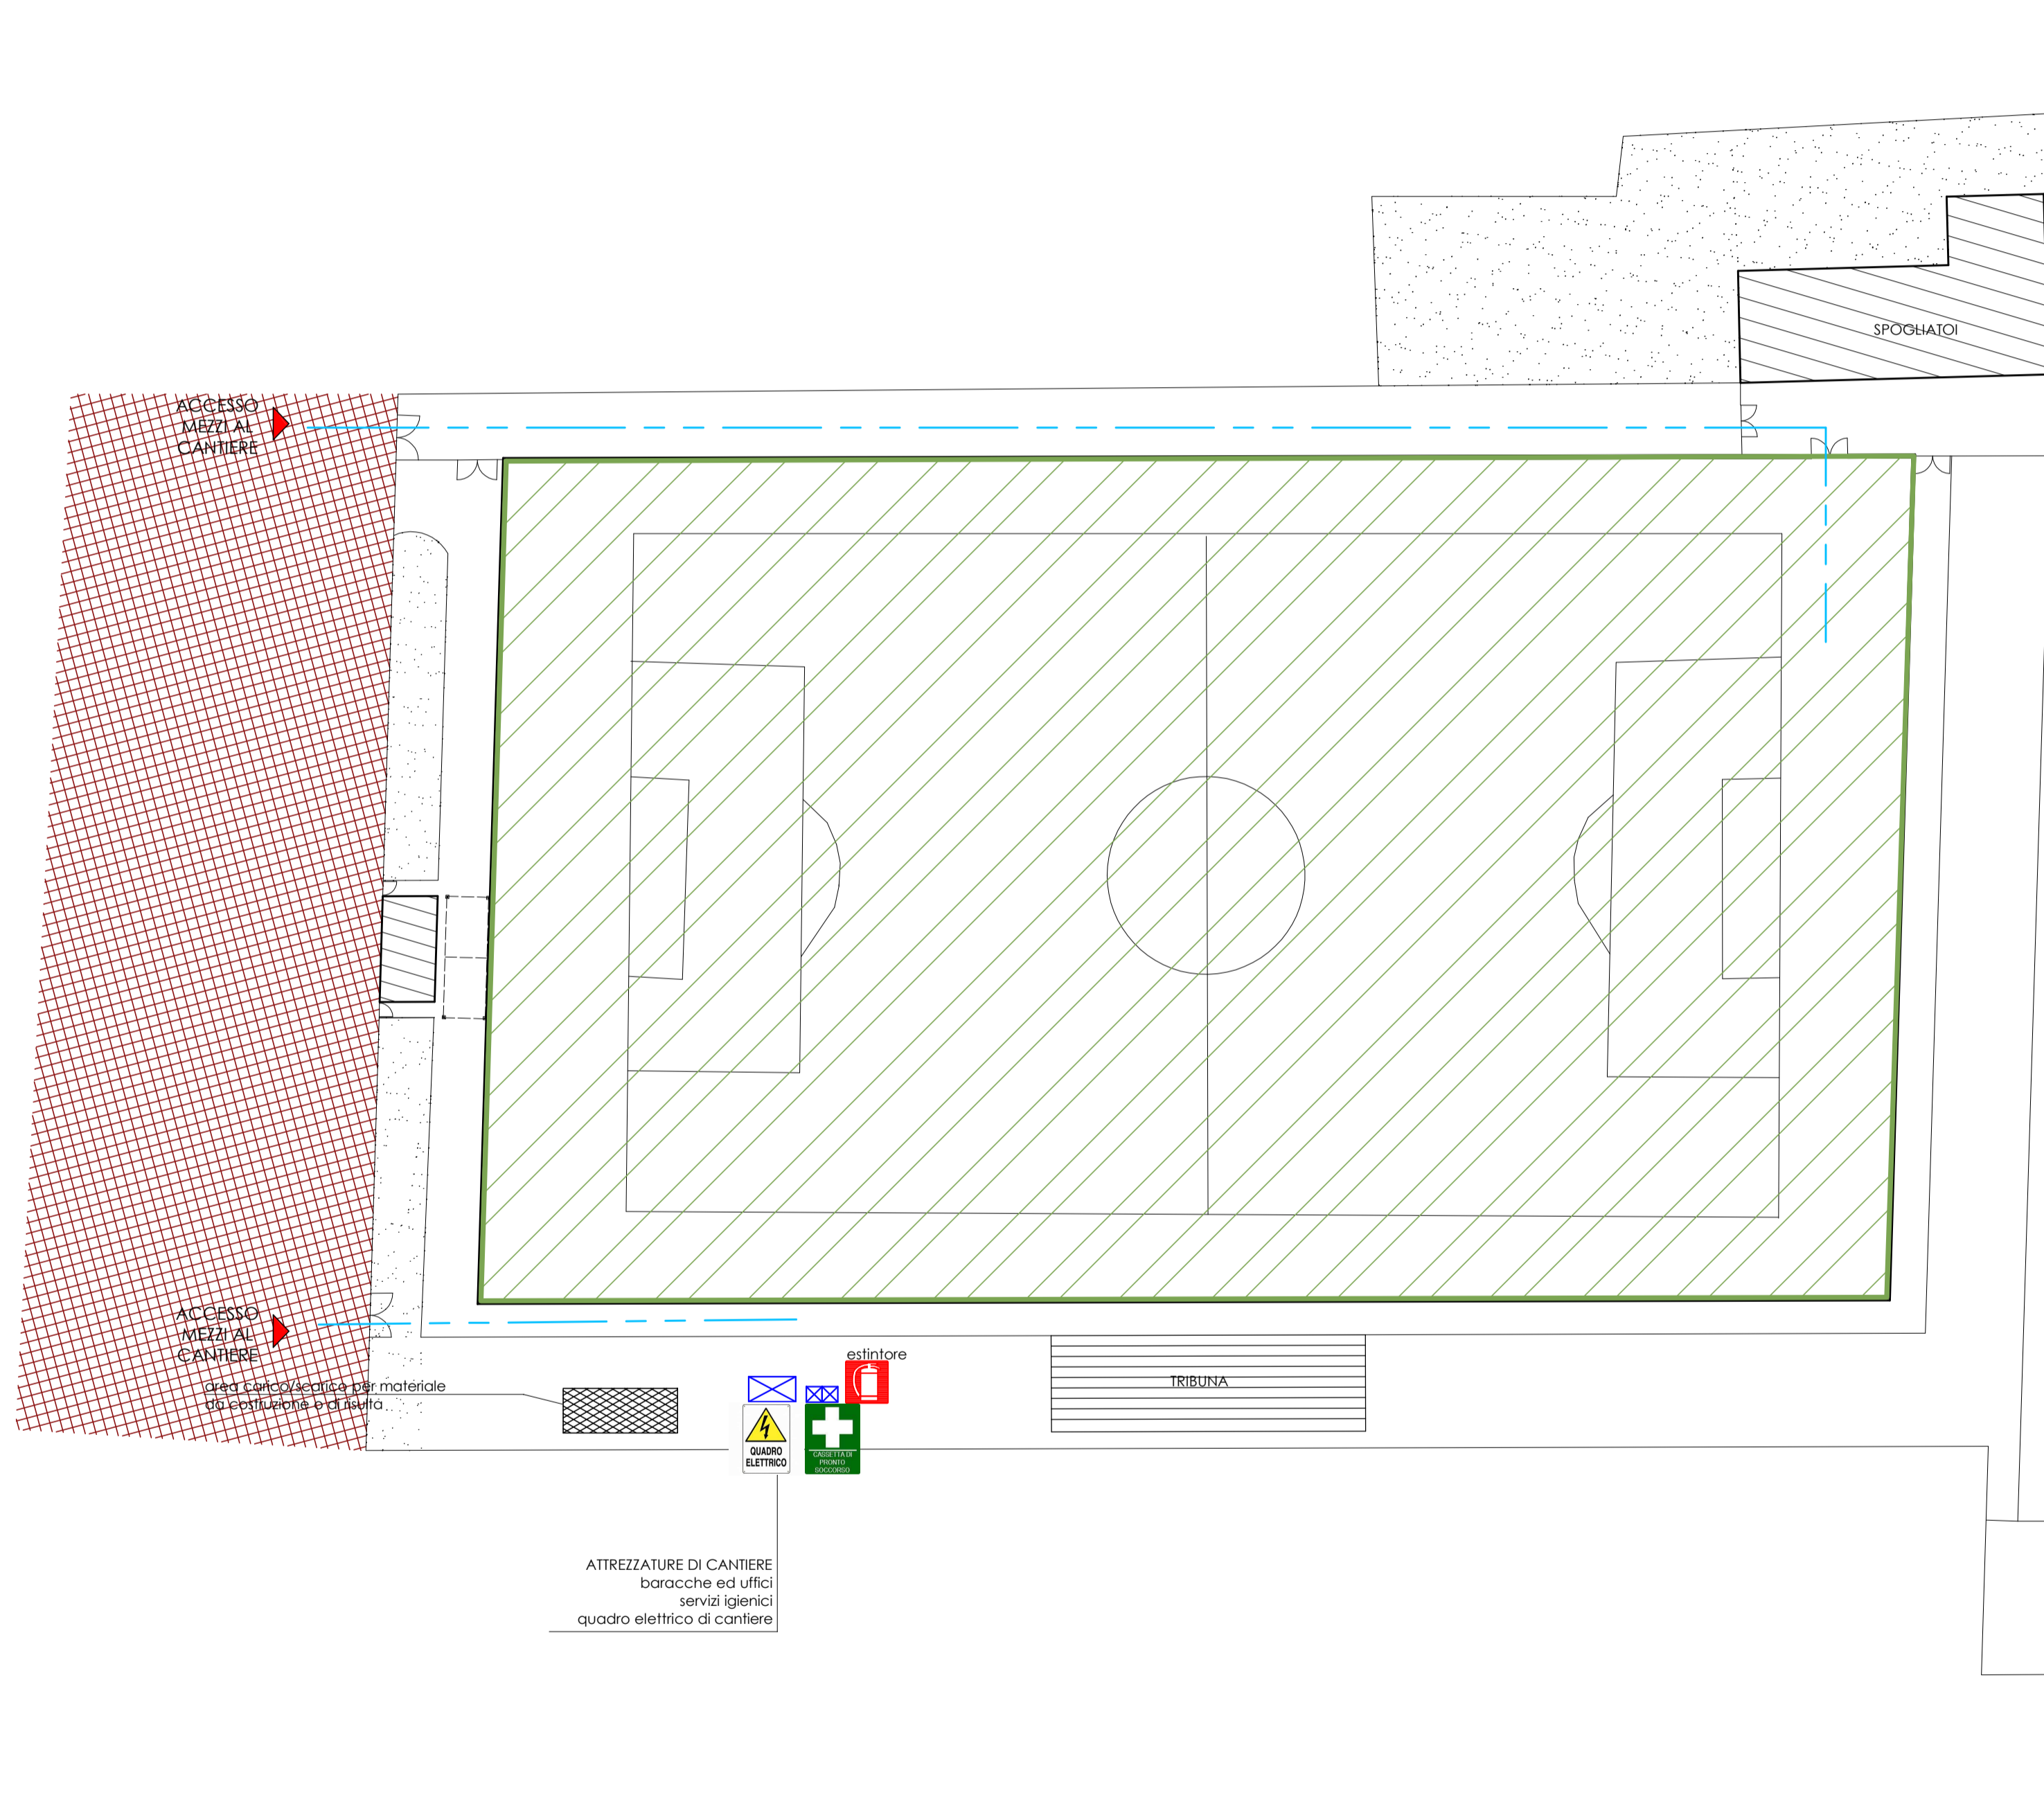

 AREA DI INTERFERENZA CON IL PERCORSO PEDONALE E PARCHEGGIO


 AREA DEPOSITO MATERIALE


 INSERIMENTO BAGNI CHIMICI E BARACCHE DI CANTIERE


 ESTINTORE


 CASSETTA DI PRONTO SOCCORSO



Firmato da:

STEFANO DADDI

codice fiscale DDDSFN88P21G999U

num.serie: 7821134345223172413

emesso da: ArubaPEC EU Qualified Certificates CA G1

valido dal 03/06/2020 al 03/06/2023