

Progetto  
**EX CONSERVATORIO SANTA CATERINA, VIA SANTA CATERINA 17, RIQUALIFICAZIONE FACCIATA: SOSTITUZIONE INFISSI**

CUP  
**C35F2100050005**

Titolo  
**Rilievo/Progetto - Pianta Piano Terra**

Fase  
**Progetto Definitivo**

Servizio	Servizio Edilizia storico monumentale ed immobili comunali, Politiche energetiche e Datore di Lavoro
Dirigente del servizio	Arch. Francesco Caporaso
Responsabile Unico del Procedimento	Arch. Francesco Procopio

Progettista delle opere architettoniche  
 Arch. Francesco Procopio - Comune di Prato  
 Ing. Francesca Macera - Comune di Prato

Coordinatore alla sicurezza in fase di progettazione  
 Ing. Francesca Macera - Comune di Prato

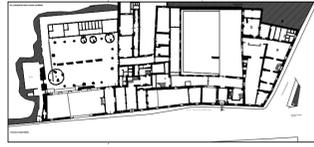


Tavola 1



Scala: 1:100

Spazio riservato agli uffici:

© Copyright Comune di Prato - Servizio Edilizia storico monumentale ed immobili comunali, Politiche energetiche e Datore di Lavoro  
 è vietata la riproduzione anche parziale del documento

data: Luglio 2022

# EX CONSERVATORIO SANTA CATERINA

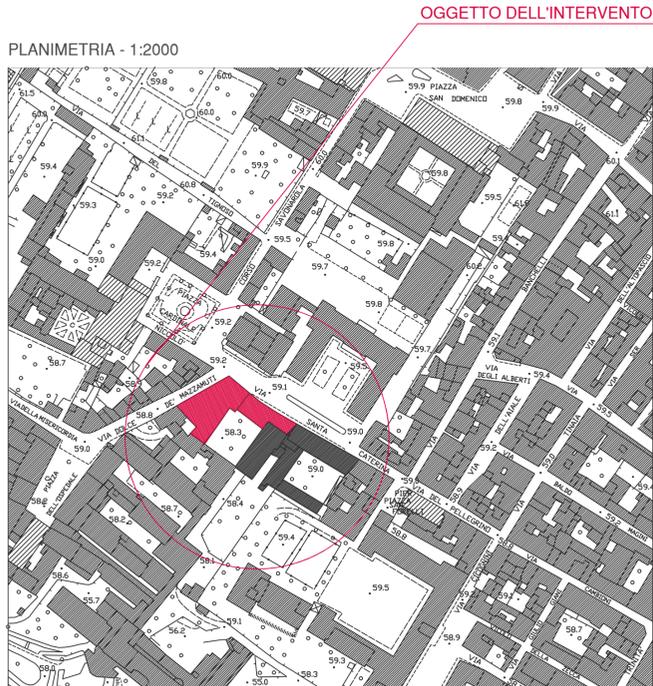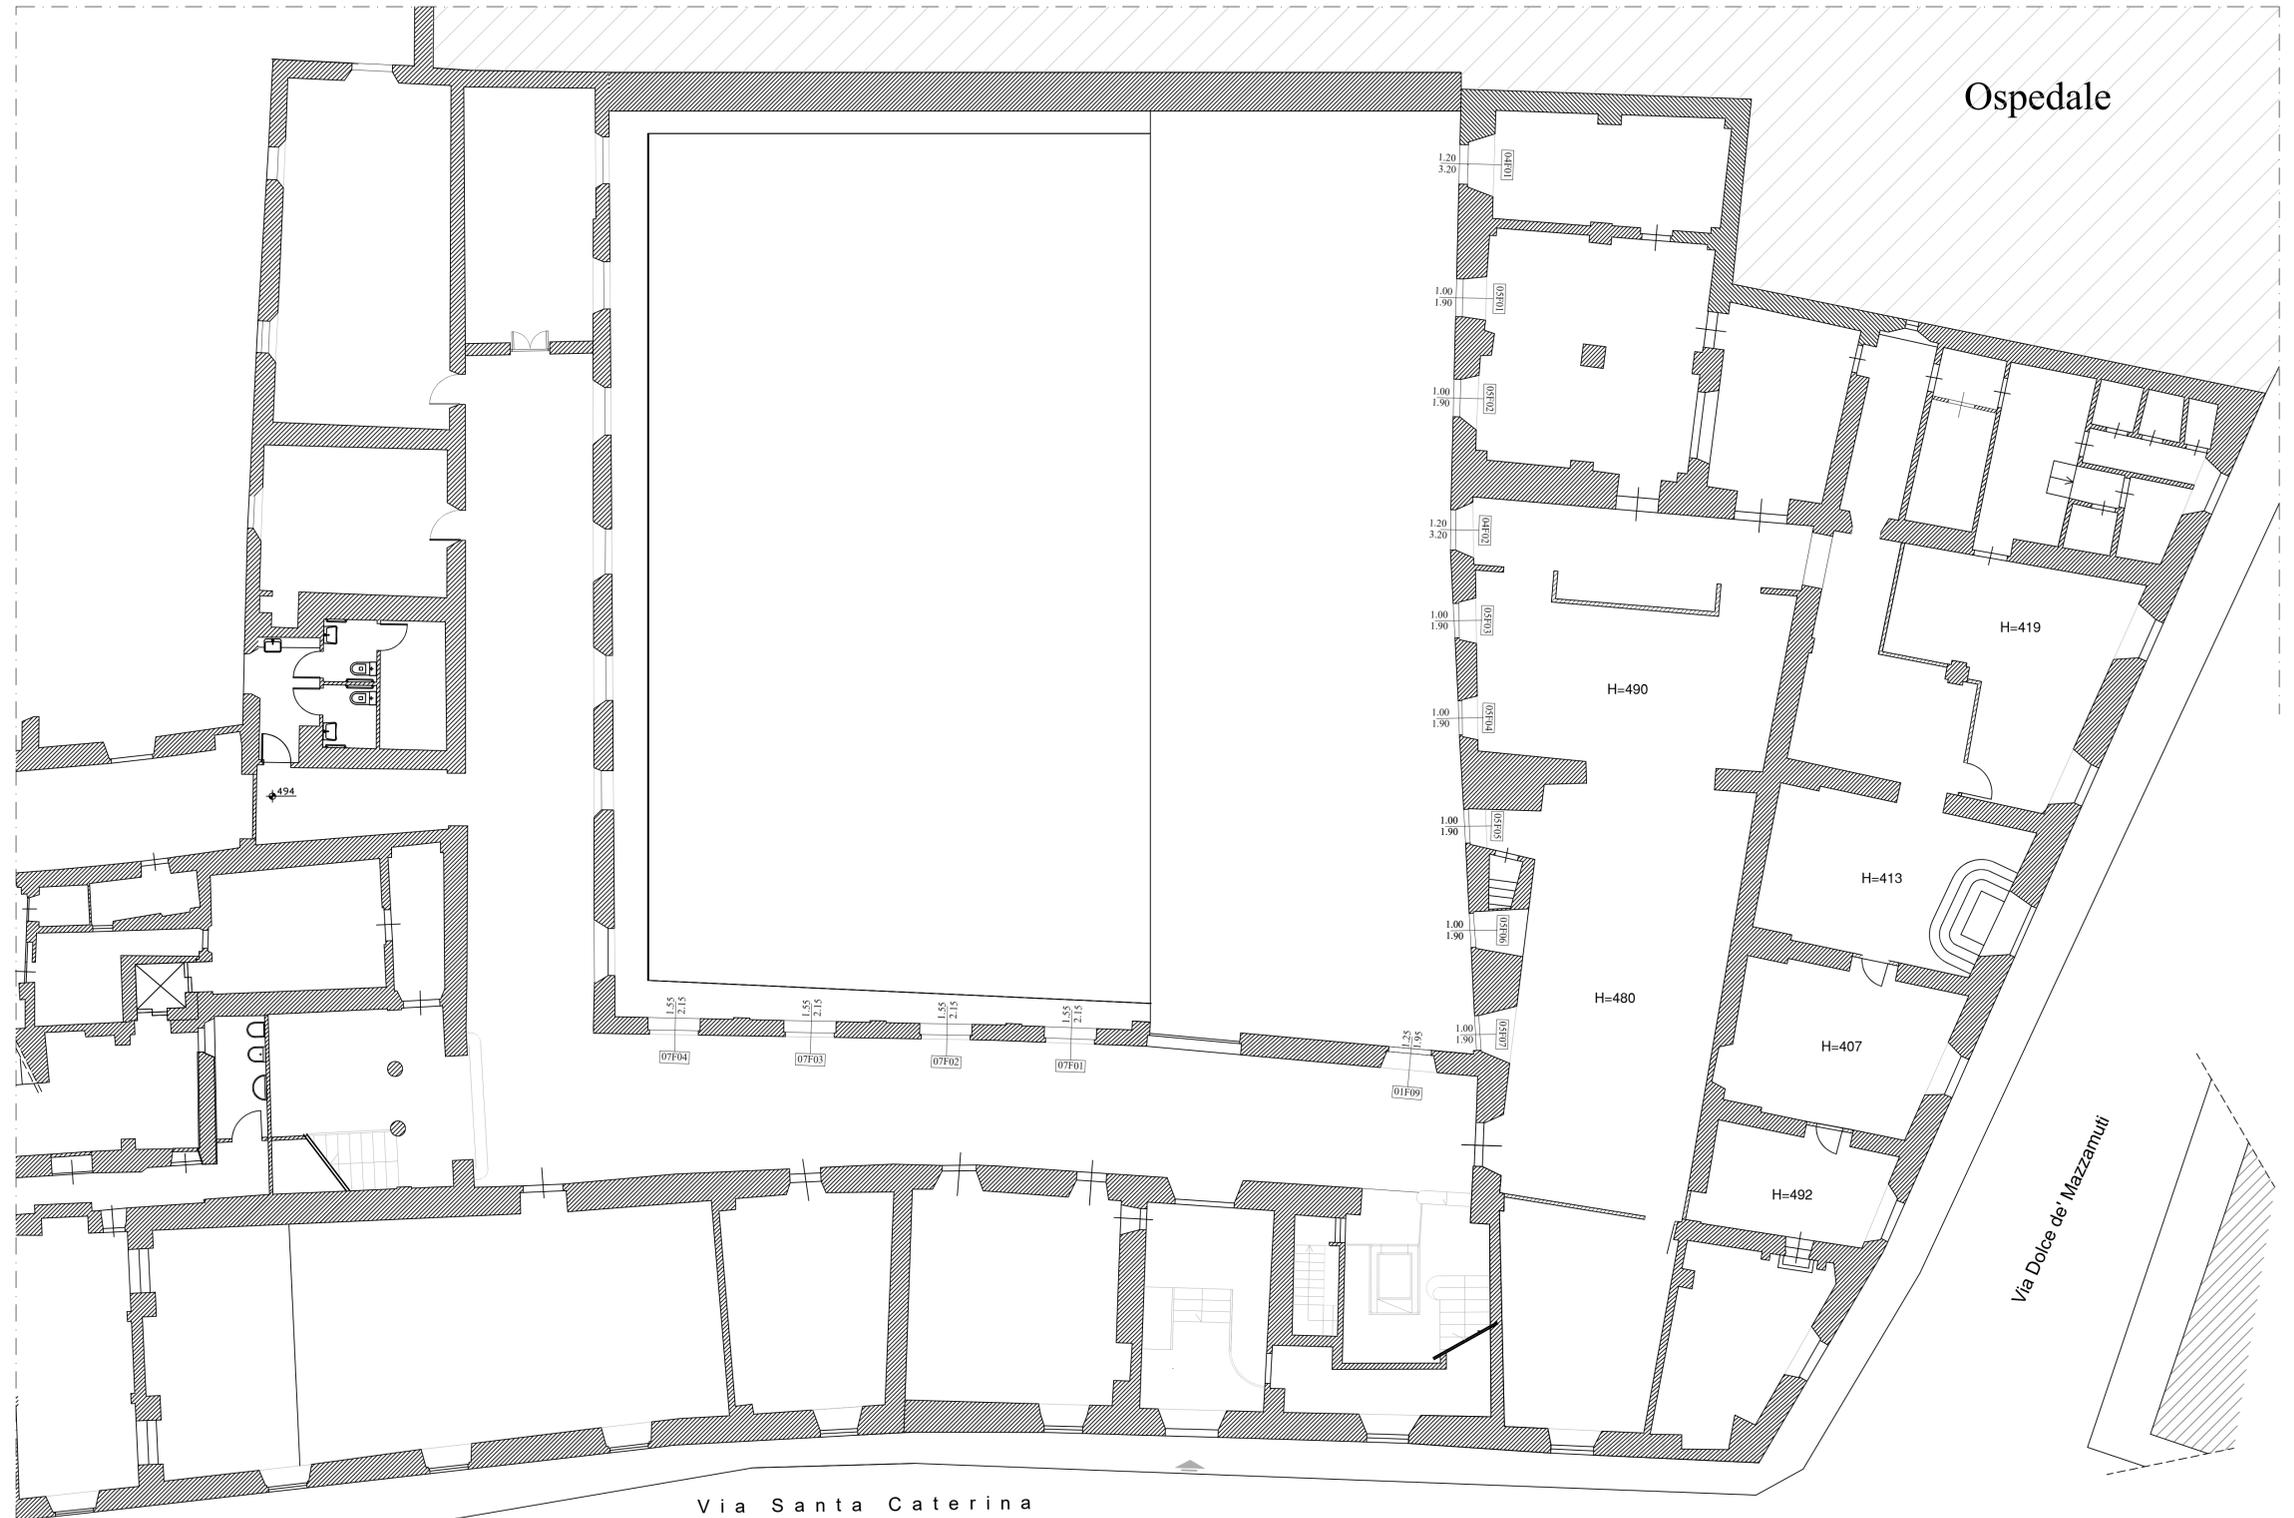

Piazza Cardinale Niccolo'

Firmato da:

**FRANCESCO PROCOPIO**

codice fiscale PRCFNC56D04C352C

num.serie: 4264644063804252784

emesso da: ArubaPEC EU Qualified Certificates CA G1

valido dal 16/02/2022 al 08/04/2024