

Progetto
EX CONSERVATORIO SANTA CATERINA, VIA SANTA CATERINA 17, RIQUALIFICAZIONE FACCIATA: SOSTITUZIONE INFISSI

CUP
C35F21000050005

Titolo
Rilievo/Progetto - Pianta Piano Secondo

Fase
Progetto Definitivo

Servizio	Servizio Edilizia storico monumentale ed immobili comunali, Politiche energetiche e Datore di Lavoro
Dirigente del servizio	Arch. Francesco Caporaso
Responsabile Unico del Procedimento	Arch. Francesco Procopio

Progettista delle opere architettoniche
Arch. Francesco Procopio - Comune di Prato
Ing. Francesca Macera - Comune di Prato

Coordinatore alla sicurezza in fase di progettazione
Ing. Francesca Macera - Comune di Prato

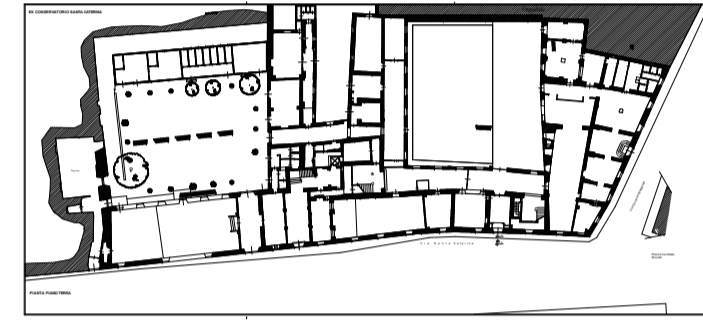


Tavola 3


Scala: 1:100

Spazio riservato agli uffici:

© Copyright Comune di Prato - Servizio Edilizia storico monumentale ed immobili comunali, Politiche energetiche e Datore di Lavoro
è vietata la riproduzione anche parziale del documento

data: Luglio 2022

EX CONSERVATORIO SANTA CATERINA

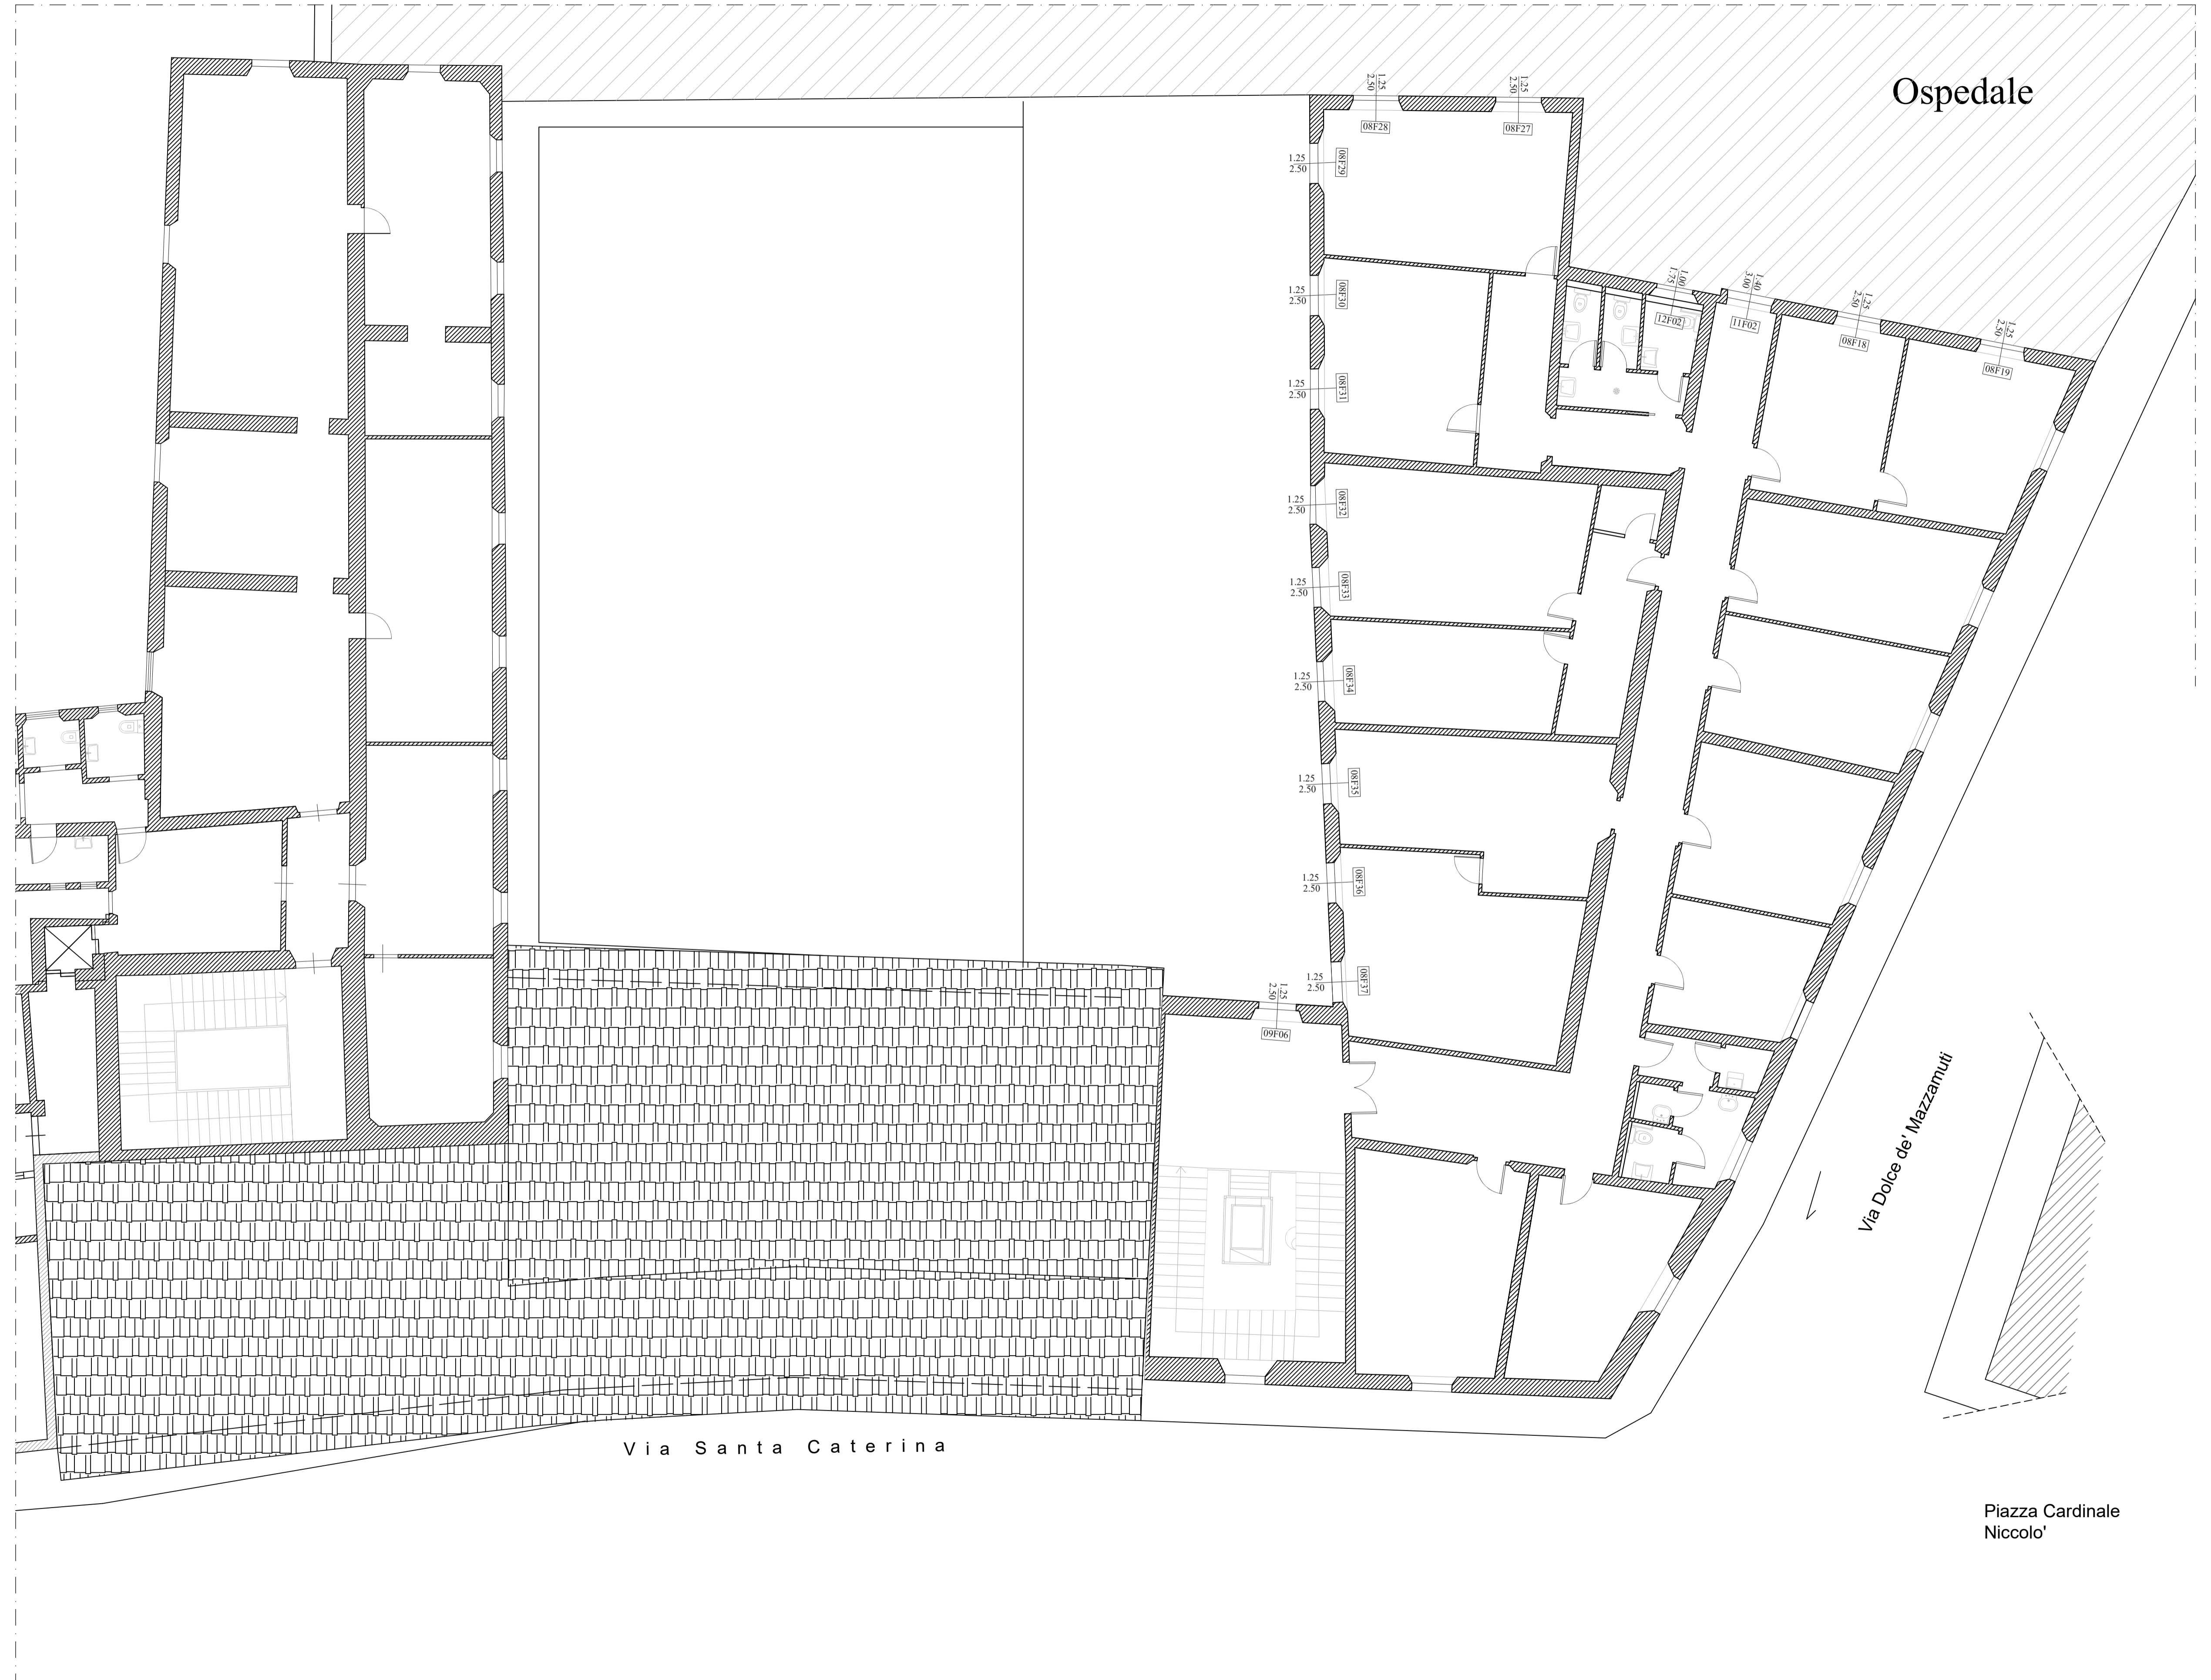

Firmato da:

FRANCESCO PROCOPIO

codice fiscale PRCFNC56D04C352C

num.serie: 4264644063804252784

emesso da: ArubaPEC EU Qualified Certificates CA G1

valido dal 16/02/2022 al 08/04/2024