




Finanziato dall'Unione europea NextGenerationEU

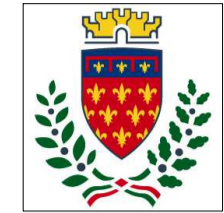

Comune di PRATO
Codice Fiscale: 8400290481

Progetto
EX CONSERVATORIO SANTA CATERINA, VIA SANTA CATERINA 17, RESTAURO LOCALI EX ARCHIVIO STORICO ANAGRAFE

CUP
C35F21000040005


Titolo
Stato di Progetto - Pianta Piano Terra

Fase
Progetto definitivo

Servizio	Servizio Edilizia storico monumentale ed immobili comunali, Politiche energetiche e Datore di Lavoro
Dirigente del servizio	Arch. Francesco Caporaso
Responsabile Unico del Procedimento	Arch. Francesco Procopio

Progettista delle opere architettoniche
Arch. Francesco Procopio - Comune di Prato
Ing. Francesca Macera - Comune di Prato

Coordinatore alla sicurezza in fase di progettazione
Ing. Francesca Macera - Comune di Prato

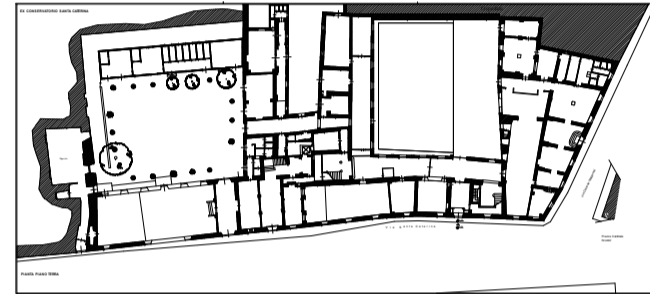

Elaborato: Tavola 2



Scala: 1:100

Spazio riservato agli uffici:

© Copyright Comune di Prato - Servizio Edilizia storico monumentale ed immobili comunali, Politiche energetiche e Datore di Lavoro
è vietata la riproduzione anche parziale del documento

data: Ottobre 2022

EX CONSERVATORIO SANTA CATERINA

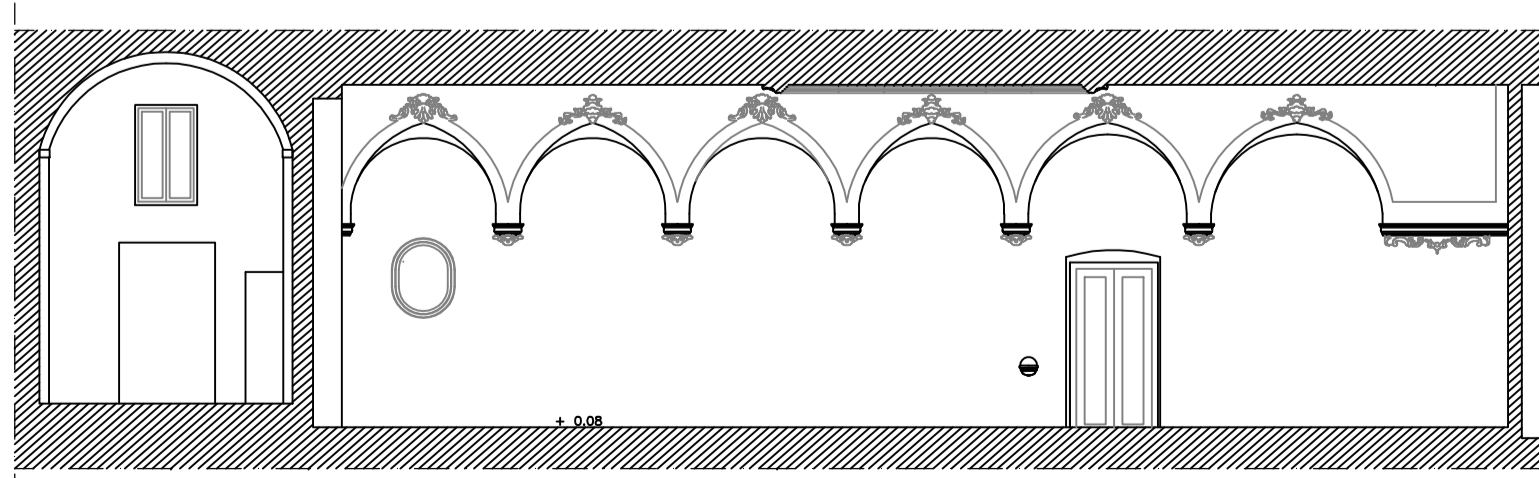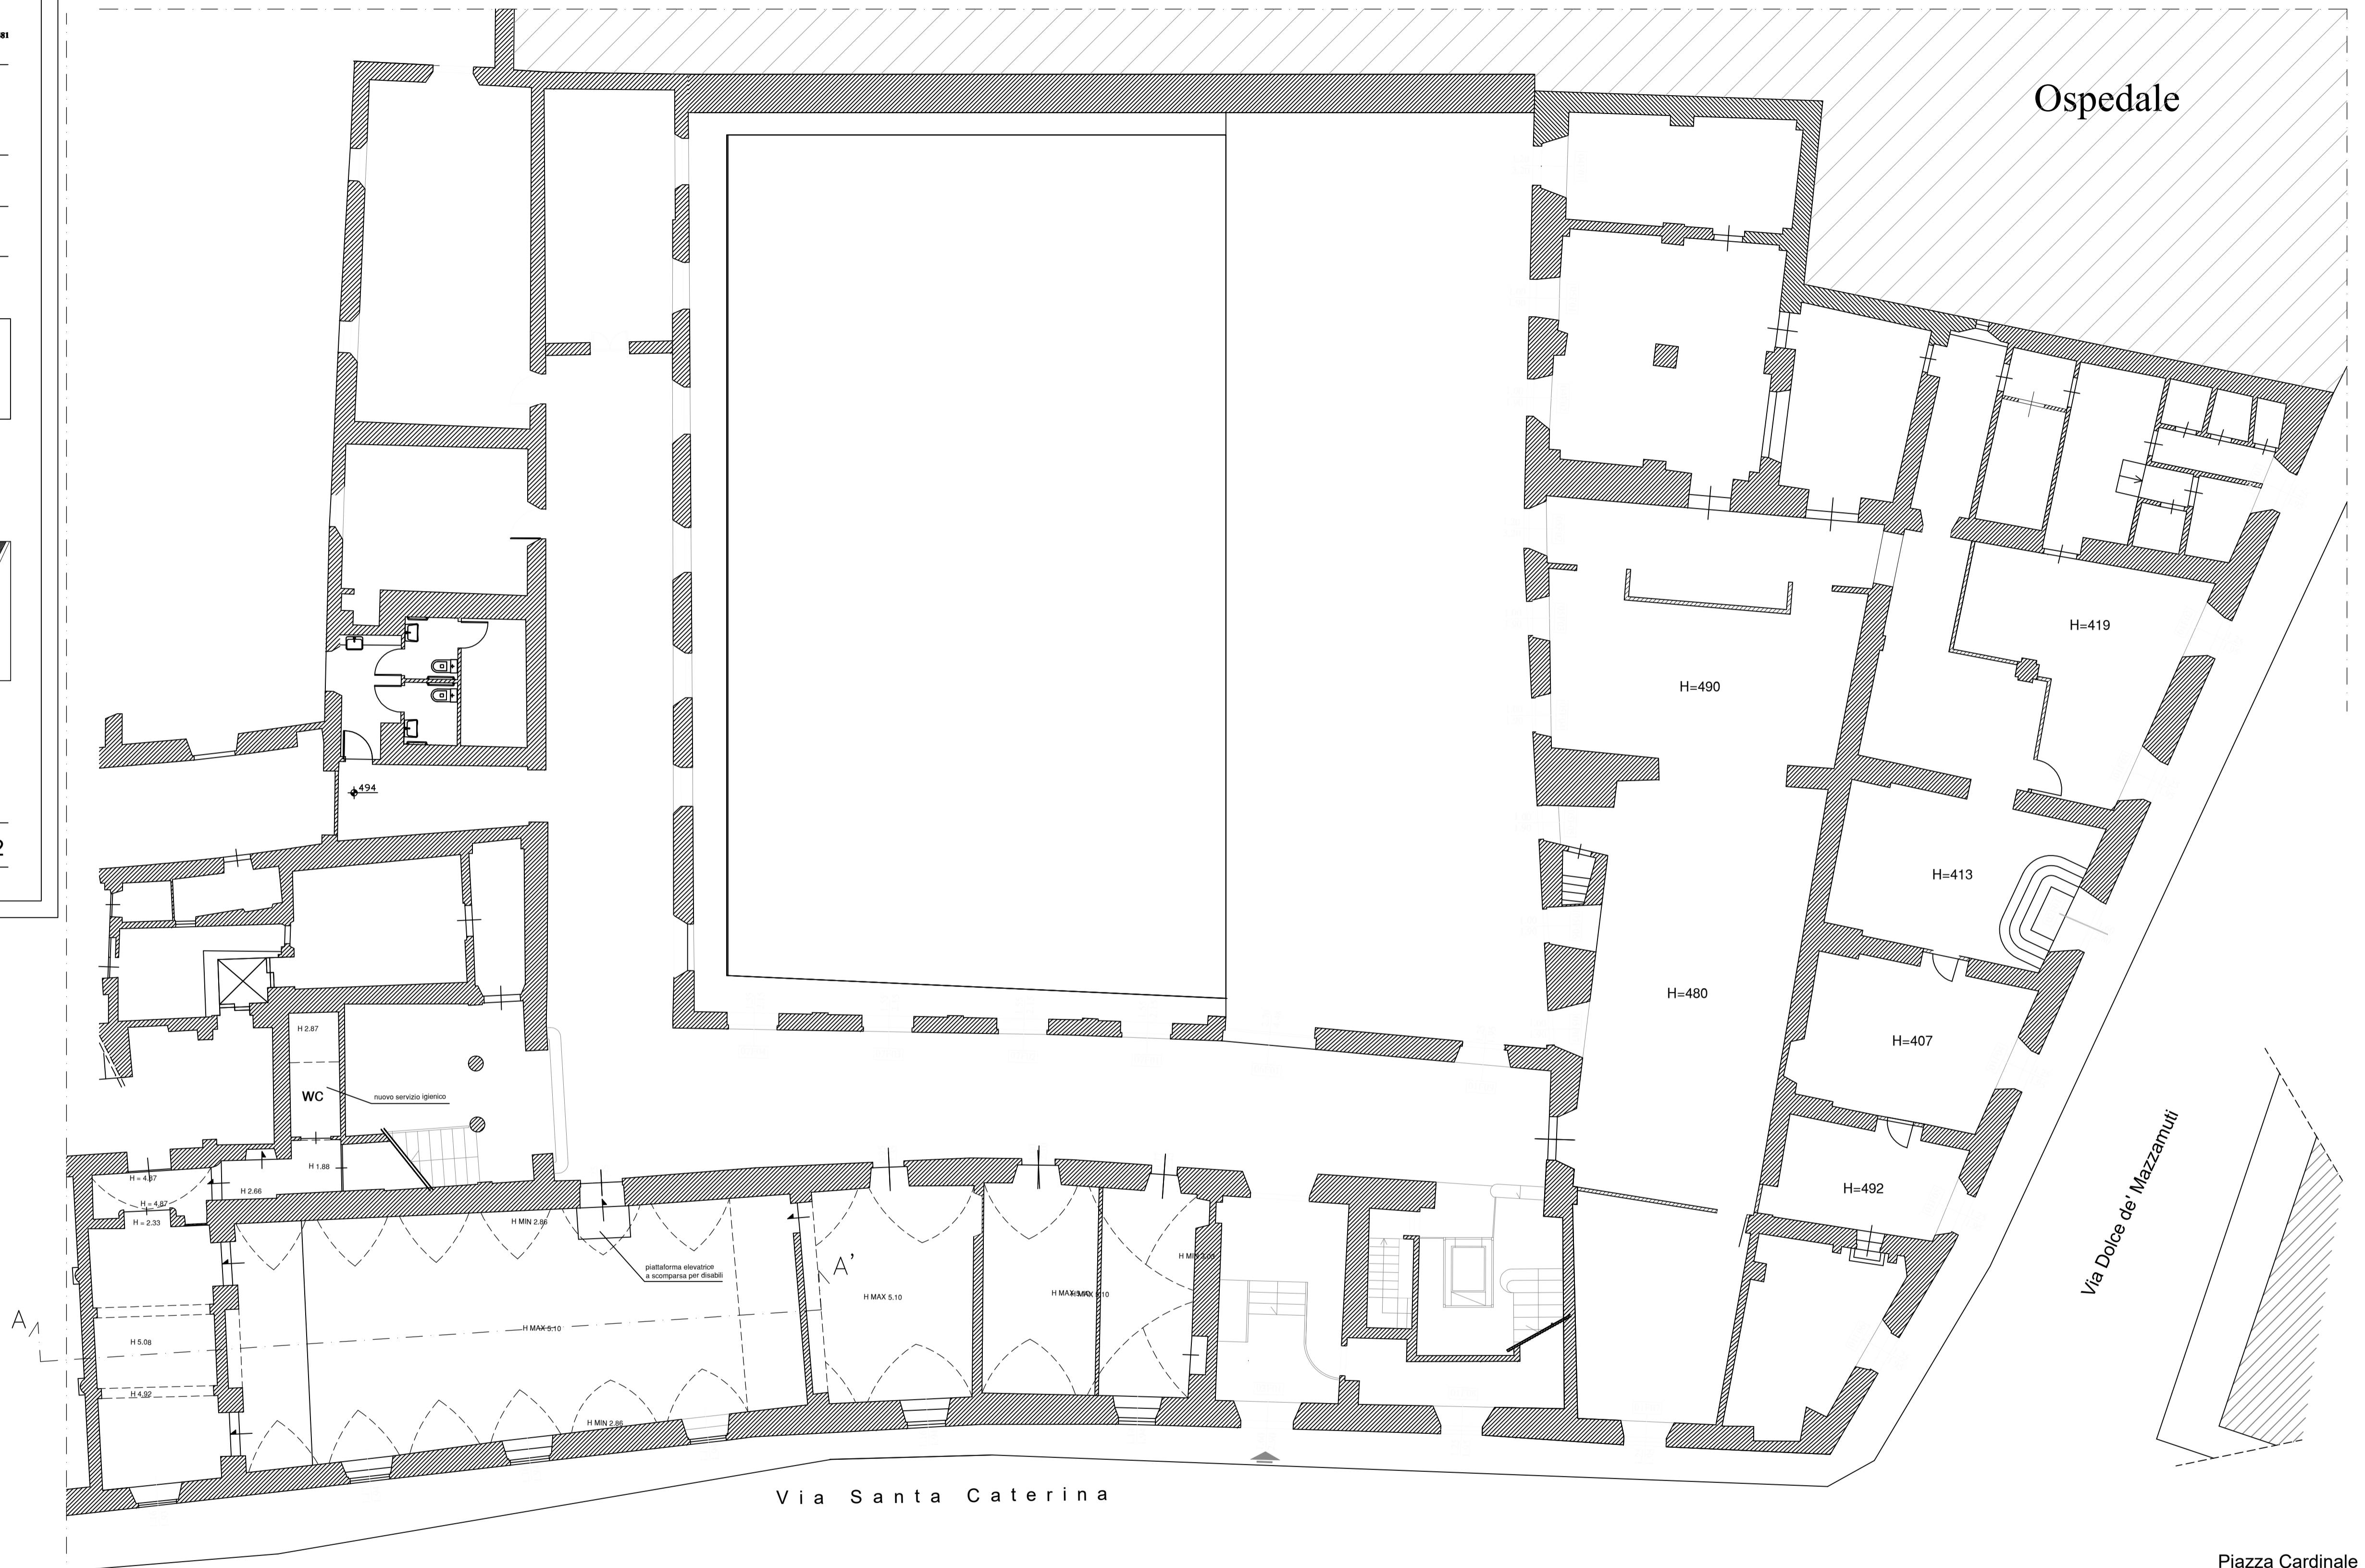

Sezione AA

Firmato da:

FRANCESCO PROCOPIO

codice fiscale PRCFNC56D04C352C

num.serie: 4264644063804252784

emesso da: ArubaPEC EU Qualified Certificates CA G1

valido dal 16/02/2022 al 08/04/2024