COMUNE DI PRATO

VILLA SANTA CRISTINA

Via per Poggio Secco n. 58 - 59100 - Prato

PROPRIETA':
POLISTRADE COSTRUZIONI GENERALI S.p.A.
Via di Pantano n. 11 - 50013 - Campi Bisenzio

RIFUNZIONALIZZAZIONE E RIQUALIFICAZIONE RESIDENZIALE
DEL COMPLESSO DI SANTA CRISTINA A PIMONTE.
VARIANTE AL PdiR N. 212/2008

PROGETTISTI:

DOTT. ING. MARCELLO GIULIO MAZZANTI

PROF. ARCH. GIUSEPPE A. CENTAURO

SERIE EA	TAV. 19	ELABORATO :	SCALA
I PROGETTISTI INCARICATI:		STATO APPROVATO (PdiR 212/2008) Progetto della sistemazione a parcheggio interrata	1:100/200
DATA	gennaio 2015		

PLANIMETRIA GENERALE
Stato di rilievo - Scala 1:200

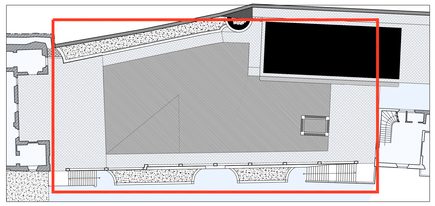

PLANIMETRIA GENERALE
Stato sovrapposto - Scala 1:200

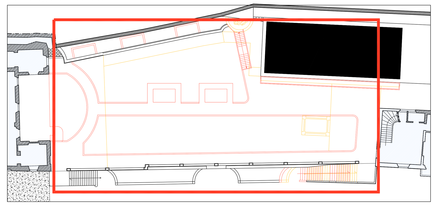

PLANIMETRIA GENERALE
Stato di progetto - Scala 1:200

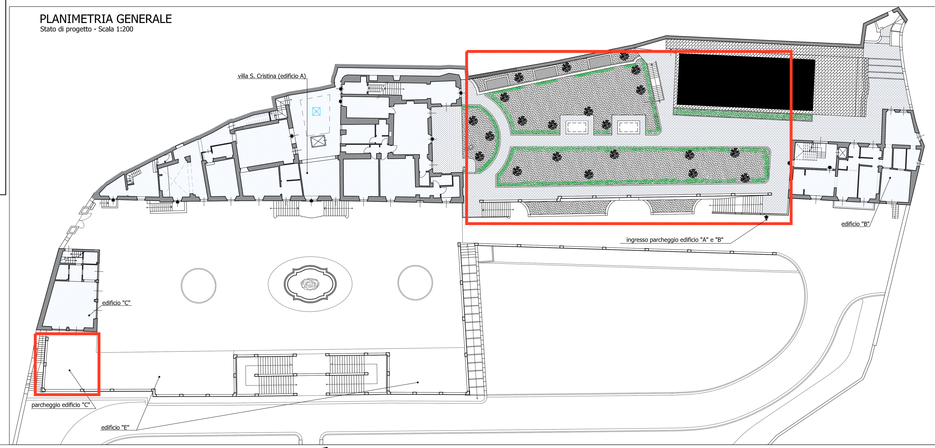

PROSPETTO
Stato di rilievo - Scala 1:100

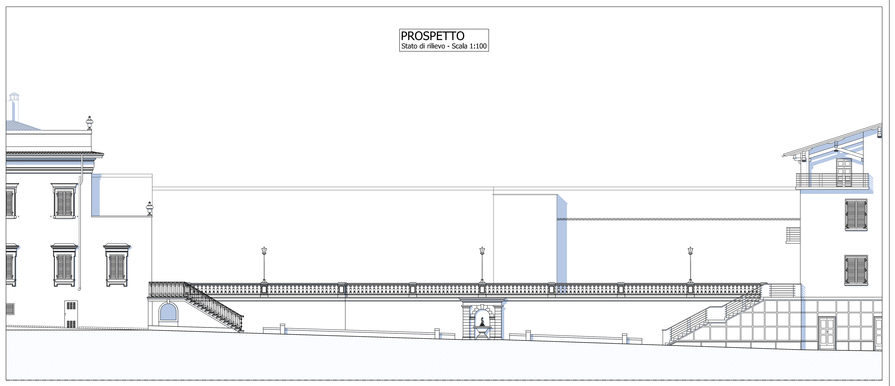

Prospetto ingresso parcheggio edifici "A" e "B"
Stato di progetto - Scala 1:100

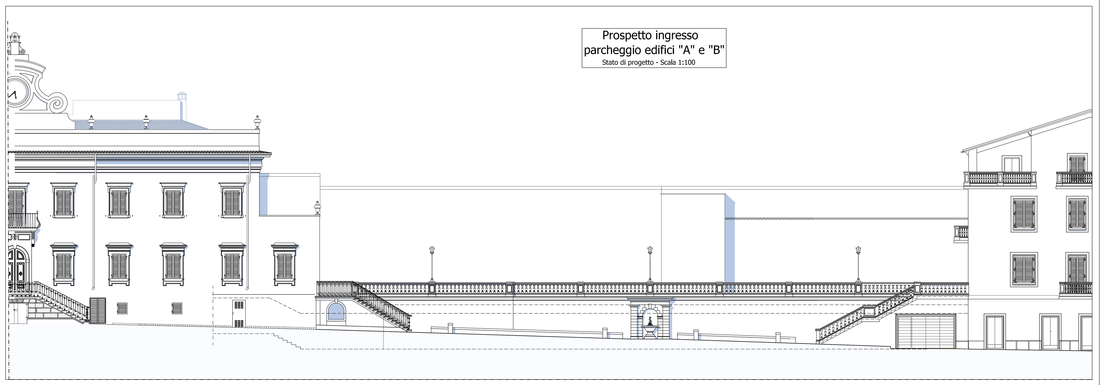

PARCHEGGIO EDIFICIO "A" E "B"
PIANTA PIANO SEMINTERRATO sc.1:100

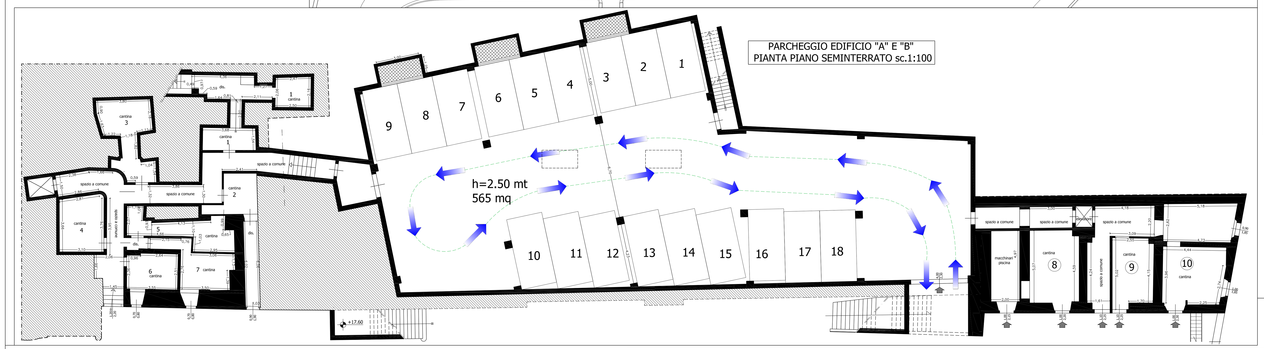

Prospetto ingresso parcheggio edifici "A" e "B"
Stato di sovrapposto - Scala 1:100

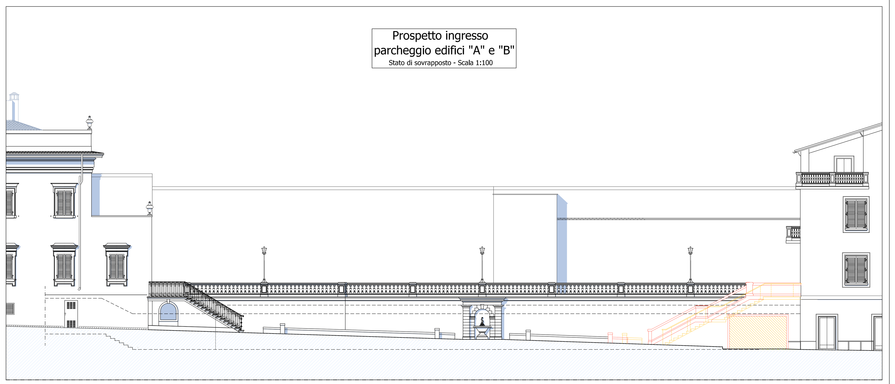

Piante parcheggio edificio "C"
Scala 1:100

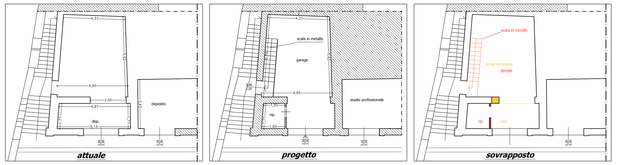
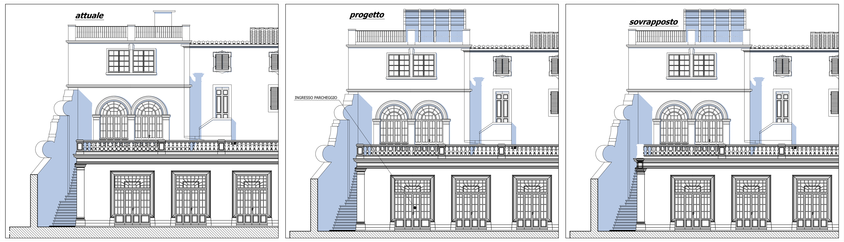
Prospetti ingresso parcheggio edificio "C"
Scala 1:100