

Comune di Prato

Schema direttore S.D.7 "Intorno a via Valentini"  
(Art.99 R.U.)

Variante a Piano di Recupero n. 155  
approvato con D.C.C. n. 79 del 08/05/2008

Proprietà:

Paolo Bruschi C.F. 99914491750  
Sandra Bruschi C.F. 99914491750  
Immobiliare Paolo Bruschi & C. di Bruschi Paolo s.a.s. C.F. 087871942  
Immobiliare Bruschi Renzo & C. s.a.s. C.F. 843801587  
Tofani Paolo Roberto C.F. 1791827102825  
Tofani Paola Roberta C.F. 1791827102825  
Panerai Donatella C.F. 9146114105980

Progettisti:

Arch. Alberto Primi C.F. 9146114105980  
Arch. Luciano Peisih C.F. 9146114105980  
Ing. Lido Paoli C.F. 9146114105980

Elaborato n° V5

Dettaglio:  
Parcheggi pubblici "D-C2"  
Parcheggi privati ad uso pubblico "C1-C3-C4"  
Parcheggio Privato "A4"


Scala 1:200

AGGIORNAMENTO MARZO 2010

LEGENDA:

C1	Superficie parcheggio privato ad uso pubblico mq.1183,97
C2	Superficie parcheggio pubblico mq.517,43
C3	Superficie parcheggio privato ad uso pubblico mq.1240,60
C4	Superficie parcheggio privato ad uso pubblico mq.208,24
D	Superficie parcheggio pubblico mq.1931,38
A4	Superficie parcheggio privato interrato mq.1044,90

PIANTA LIVELLO STRADA

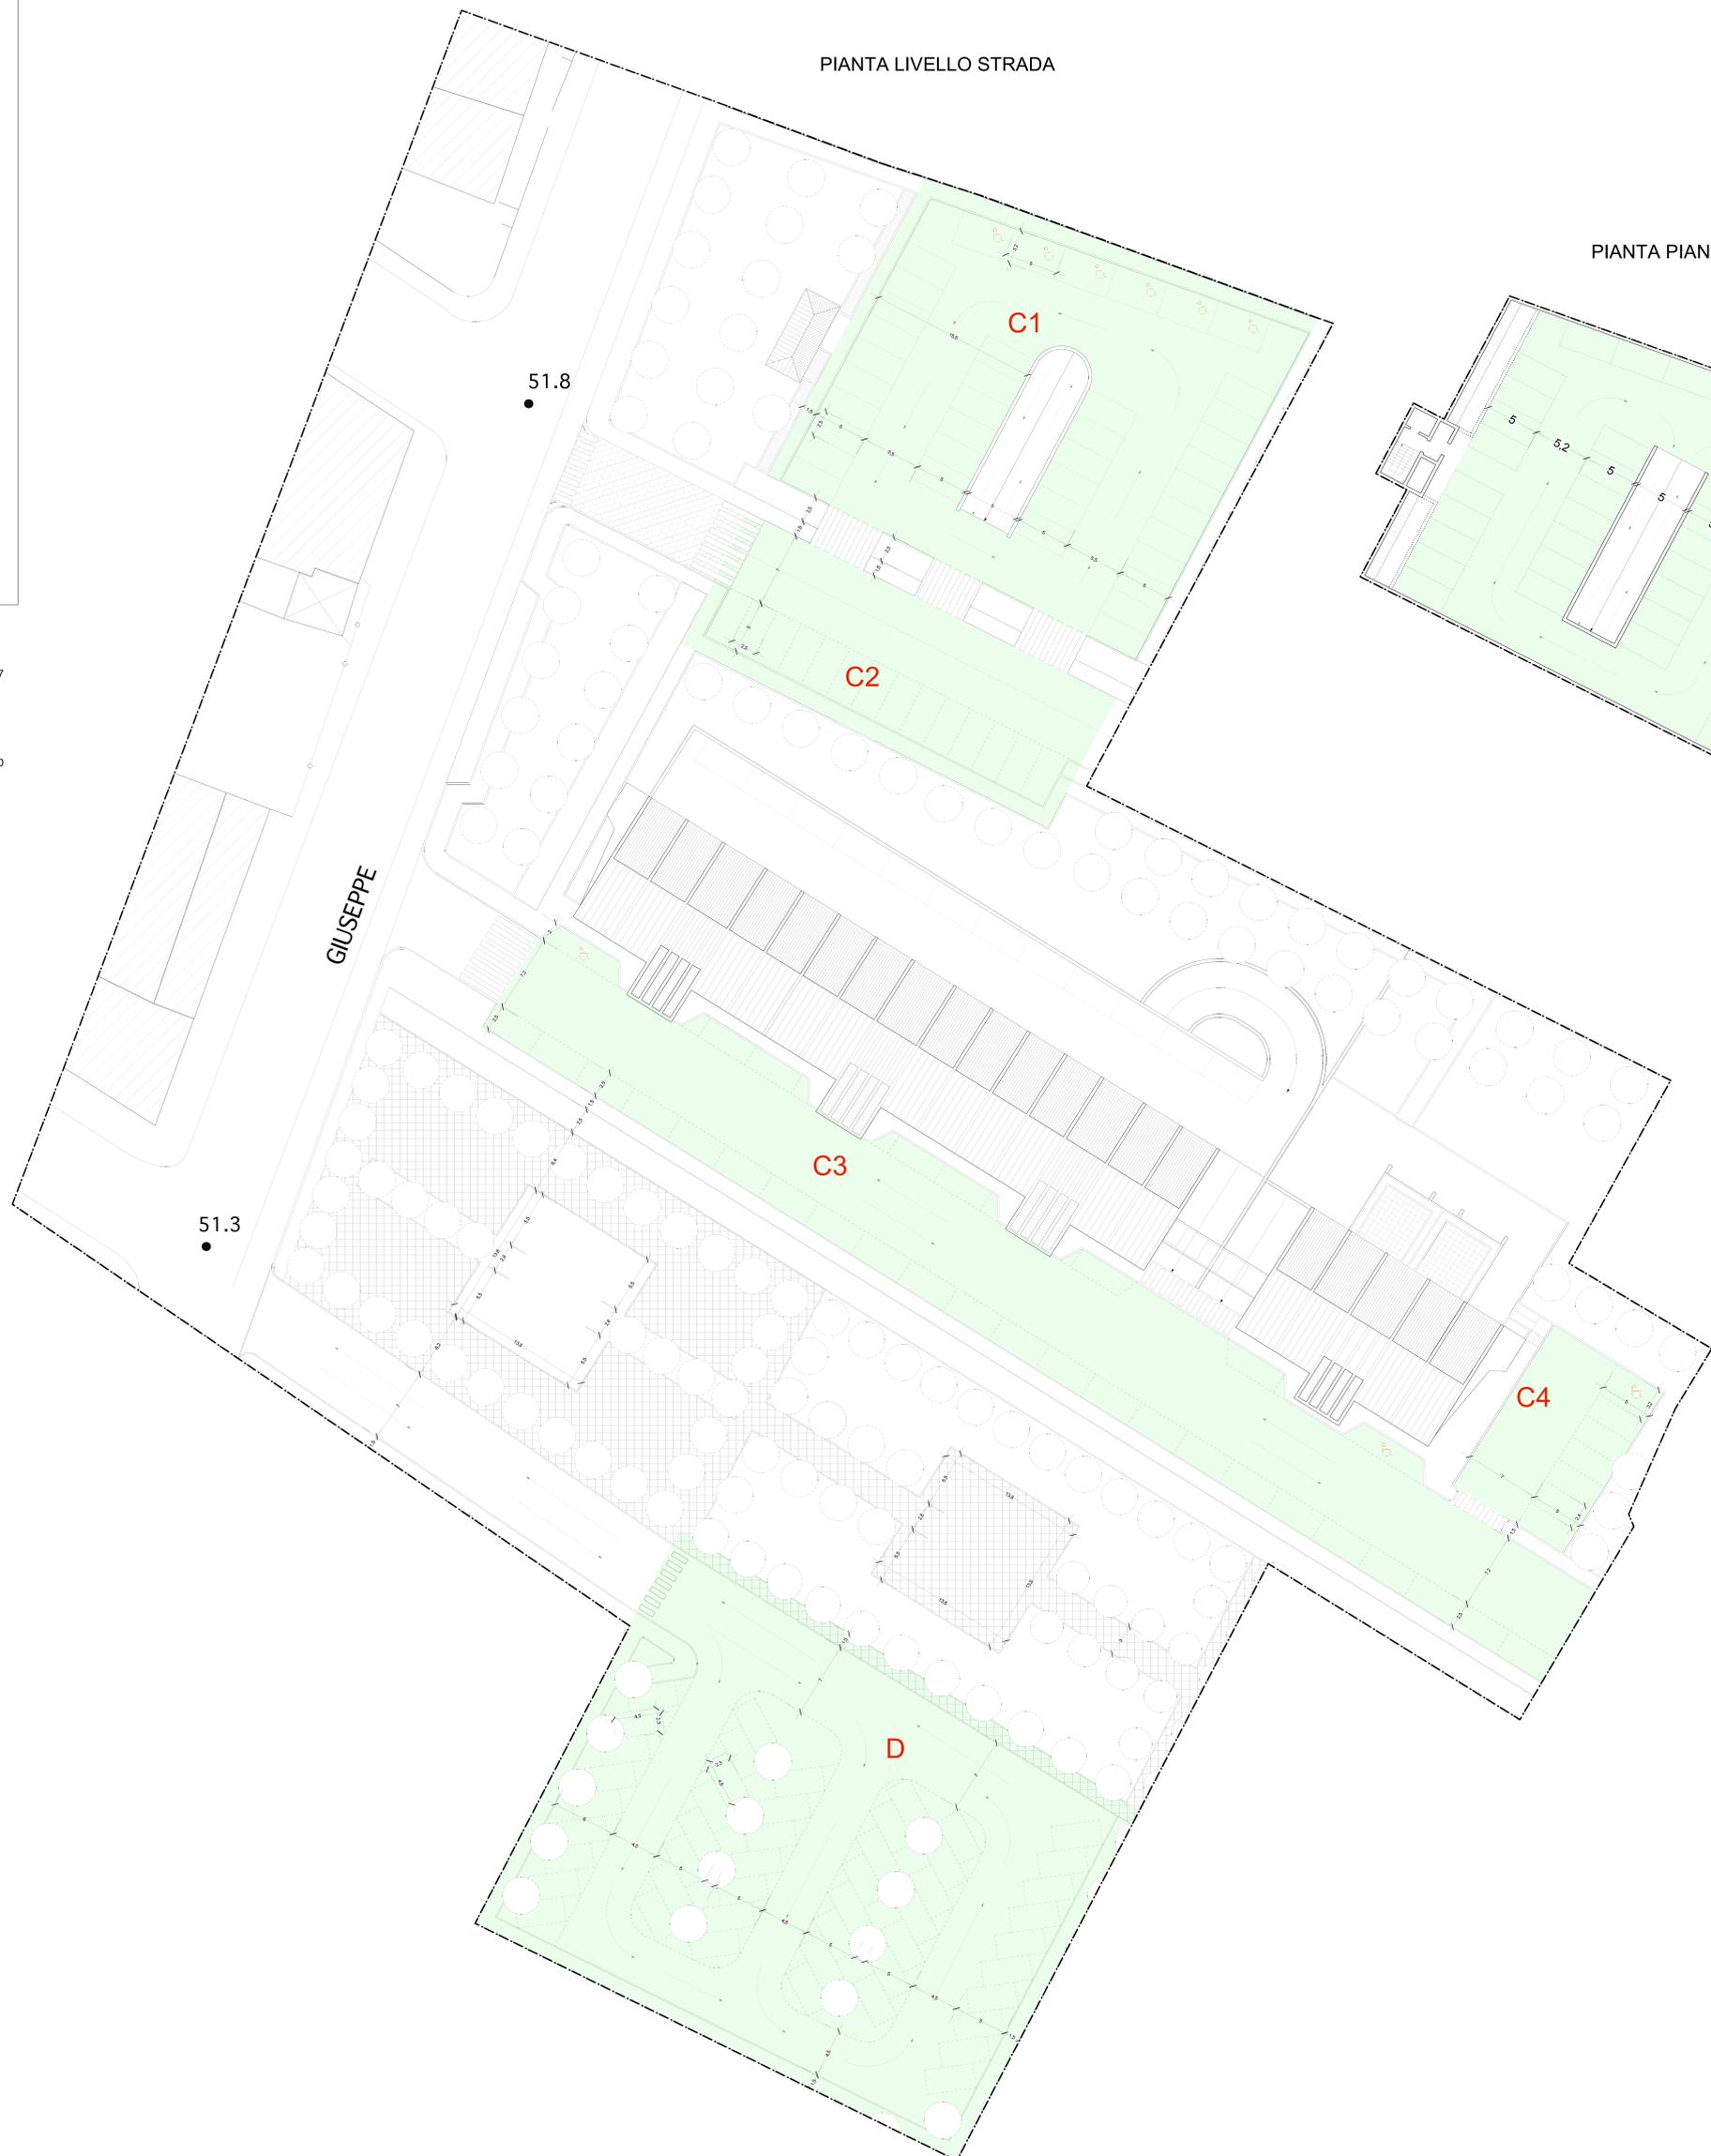

PIANTA PIANO INTERRATO

