

COMUNE DI PRATO


PIANO DI RECUPERO

P.d.R. 205-2008
PROPOSTA DI PROGETTO PER LA REALIZZAZIONE DI EDIFICIO DEMOLIZIONE DI EDIFICIO NON RESIDENZIALE

PROPOSTA DI PROGETTO:

- Pianta Piano terra, primo, secondo, terzo, attico e copertura
- Prospetti e Sezioni
- Abaco tipologico u.t.

Questo elaborato grafico è stato redatto in base alla legge, all'articolo 2000, Norme di attuazione del Piano Urbanistico Comunale approvato con deliberazione del Consiglio Comunale n. 18 del 12/05/2008 e con la deliberazione del Consiglio Comunale n. 15 del 12/05/2008, in attuazione della legge n. 48 del 28/02/1987, art. 17, comma 1, lettera a) e b).

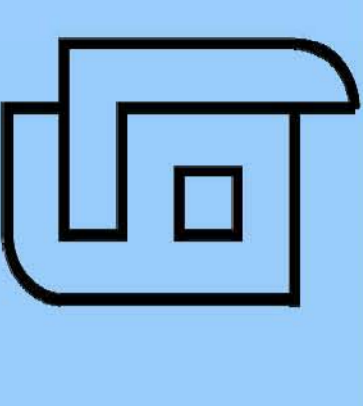

STUDIO L.G.
 PERIZIE E PROGETTI
 STUDIO ASSOCIATO
 Dott. Ing.
MASSIMO GIOMMARONI

Progettista:

Committenti:

BRUNERO CARLO QUERCI
 CF: QRC BNR 25C04 G999R
PAOLO QUERCI
 CF: QRC PAU 60RZZ G999E
SUSANNA QUERCI
 CF: QRC SNA 54E50 G999K
LEDA MORELLI
 CF: MRL LDE 50L01 G999F


elaborato n°

07/bis


SCALA 1:2000

Studio Lg Associato
 Ing. Massimo Giommaroni
 tel. 0574/639811 R.A.
 fax 0574/639779 C
 indirizzo: 0574/639779 C
 Via Gallione 4/Arezzo n.15
 P.IVA 00267050977
 C.F. 00267050981


PIANTE DI PROGETTO

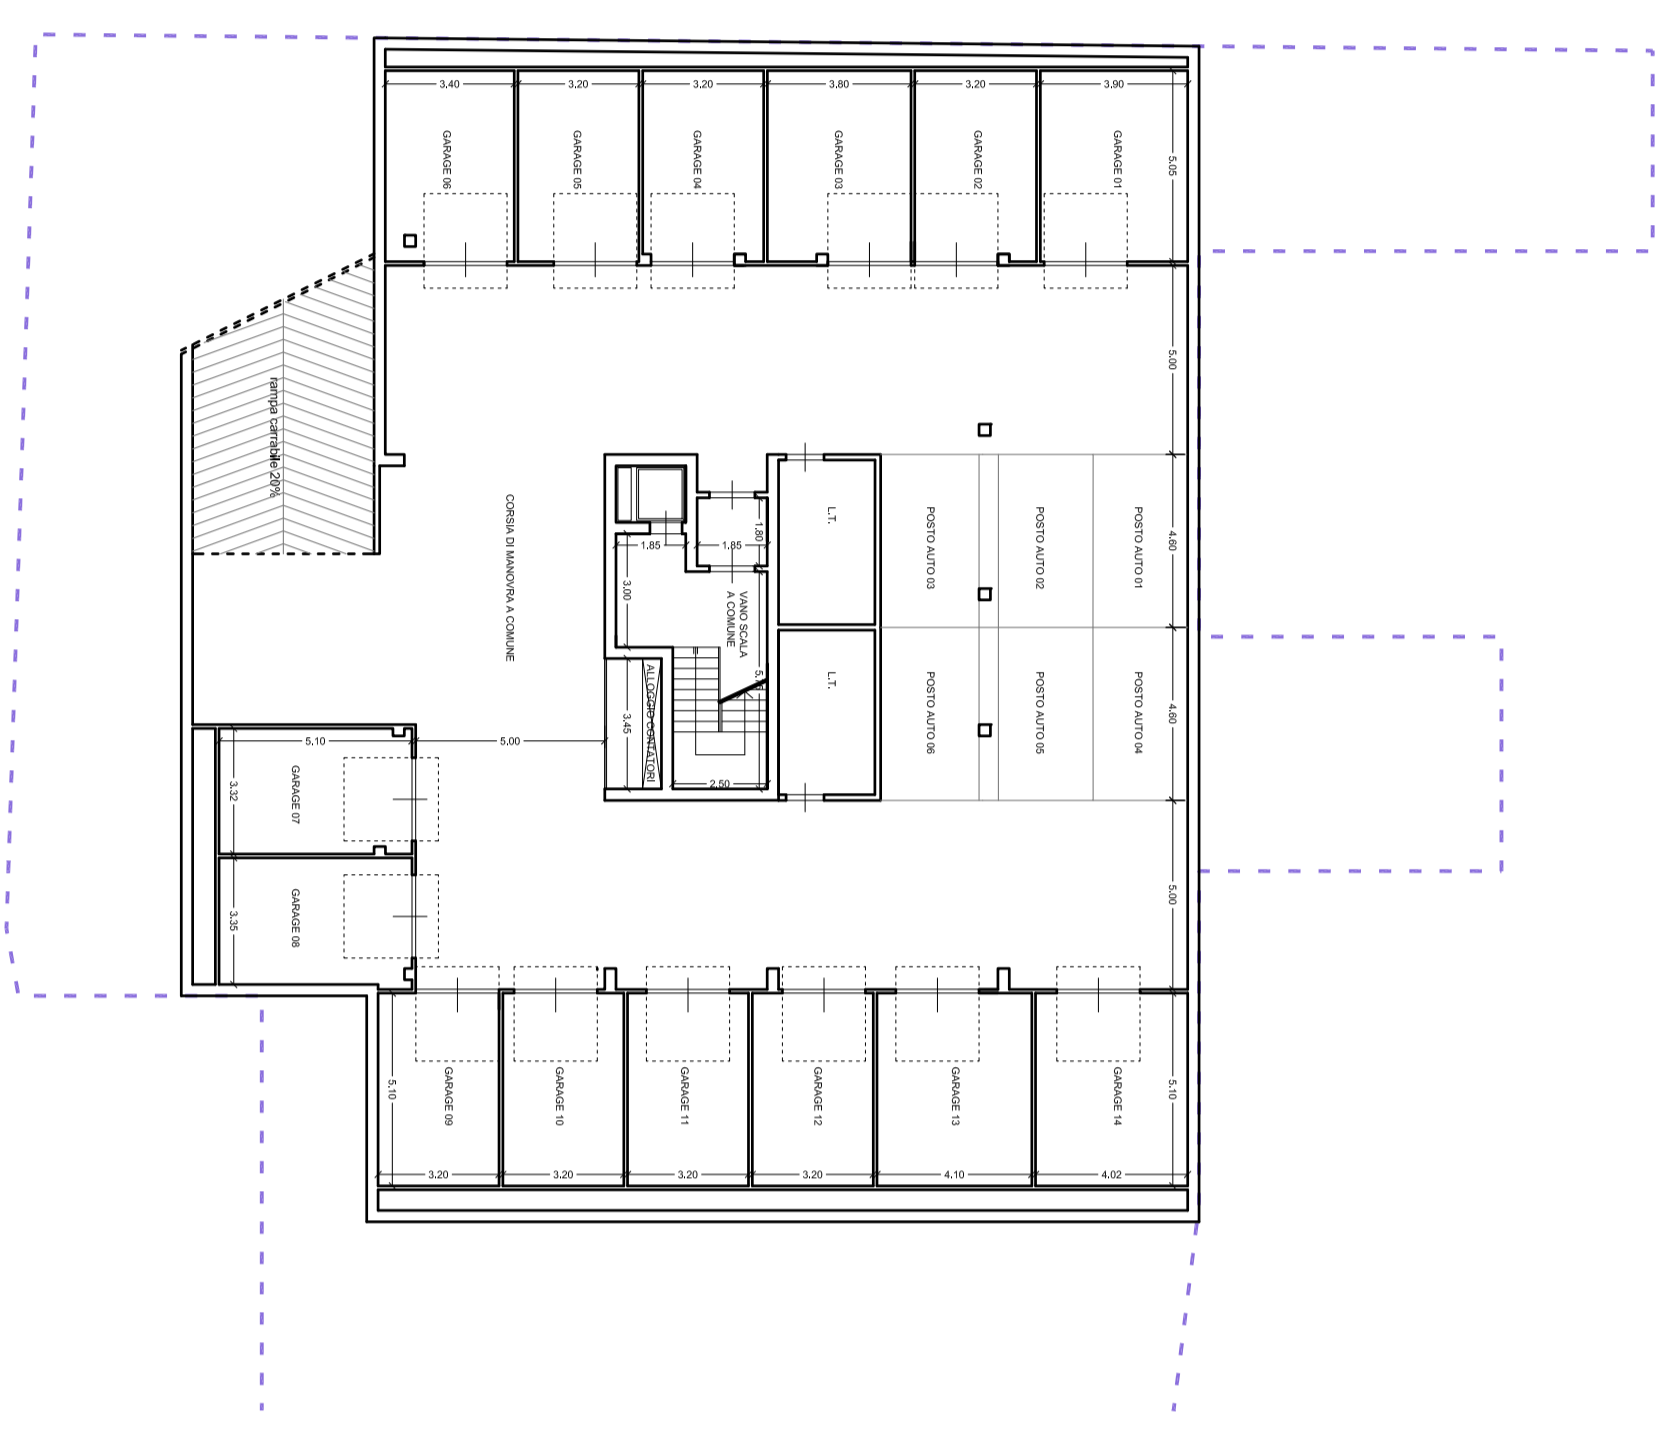


PIANTA PIANO INTERRATO

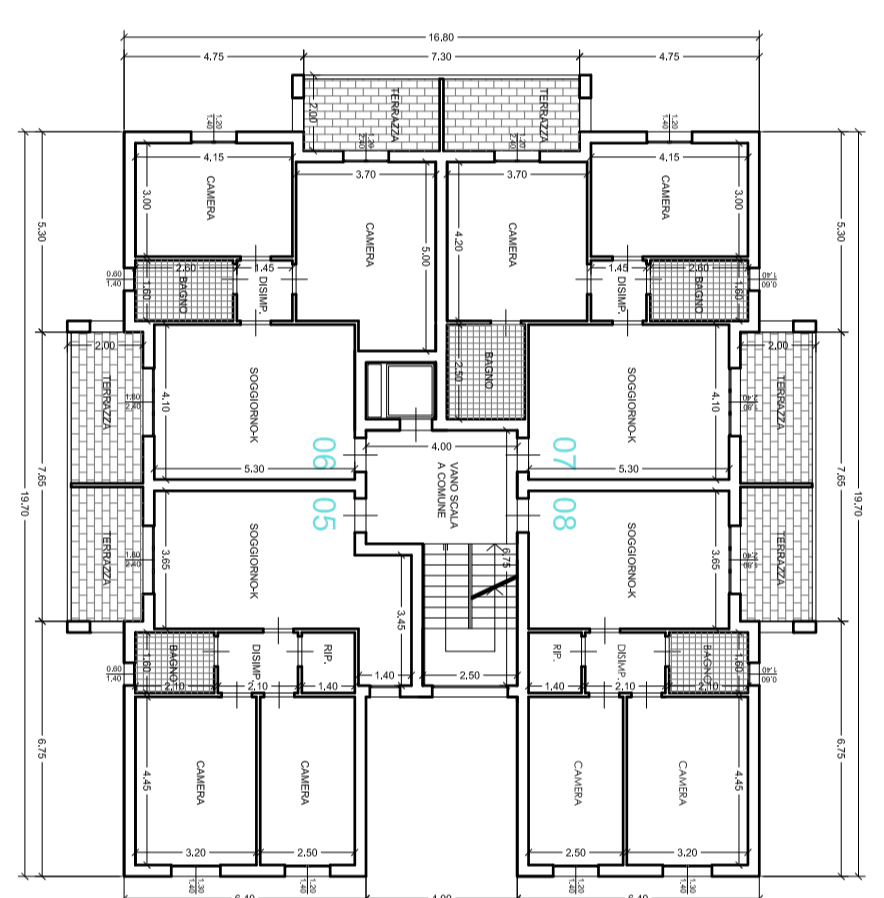


PIANTA PIANO PRIMO

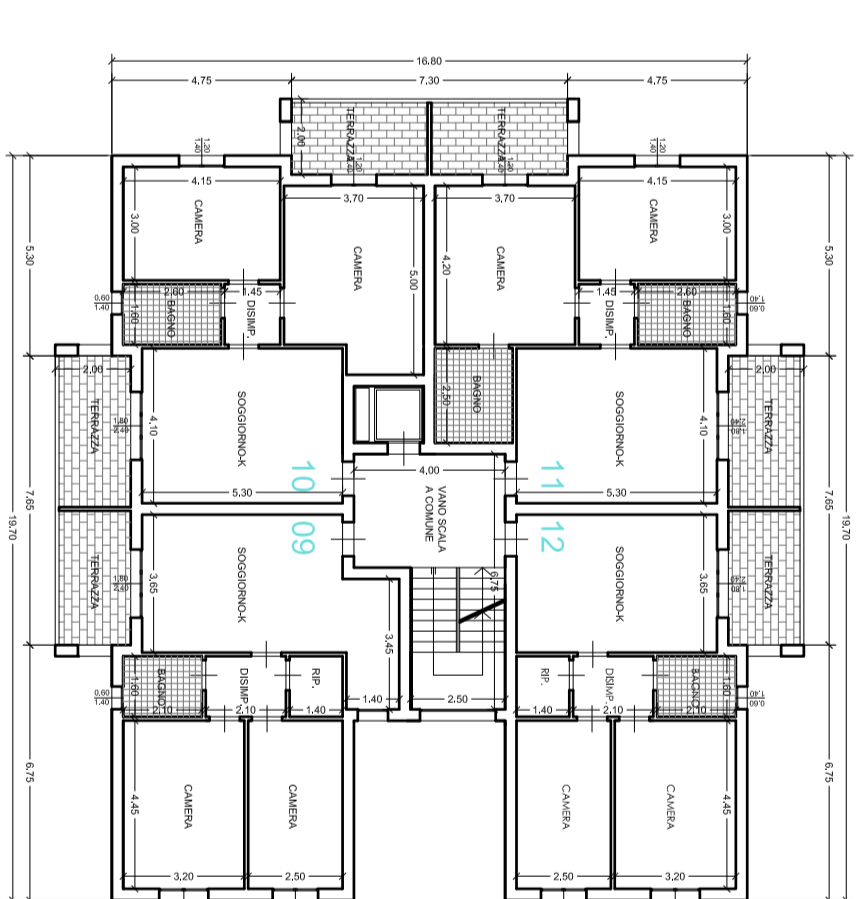

PIANTA PIANO SECONDO

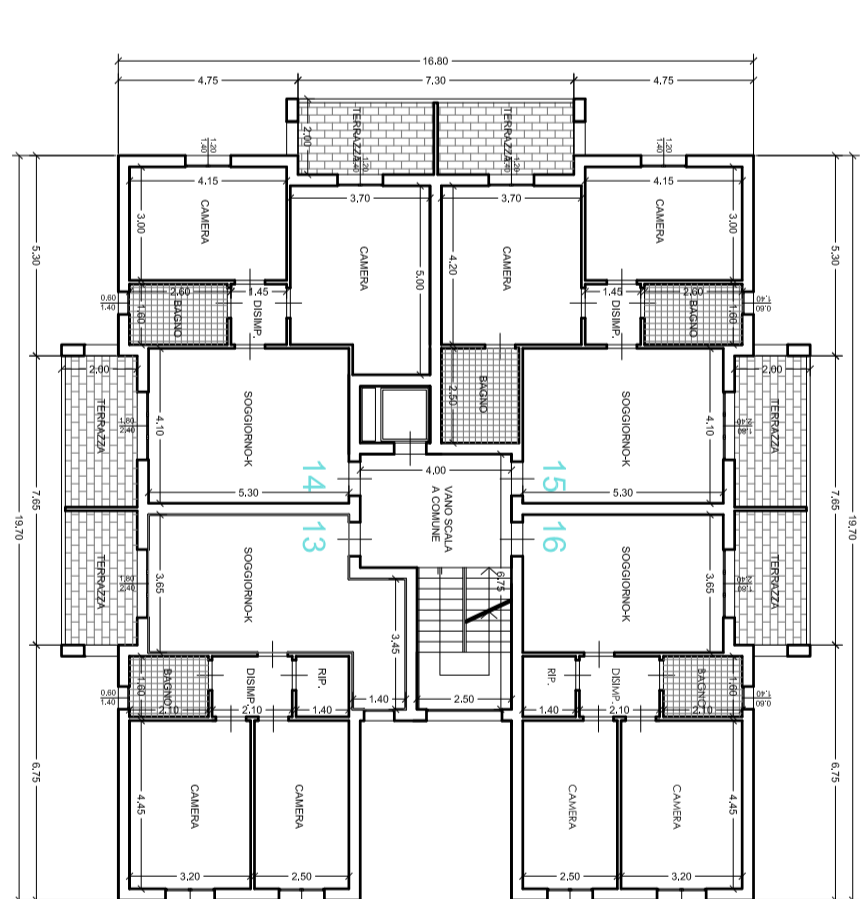


PIANTA PIANO TERZO

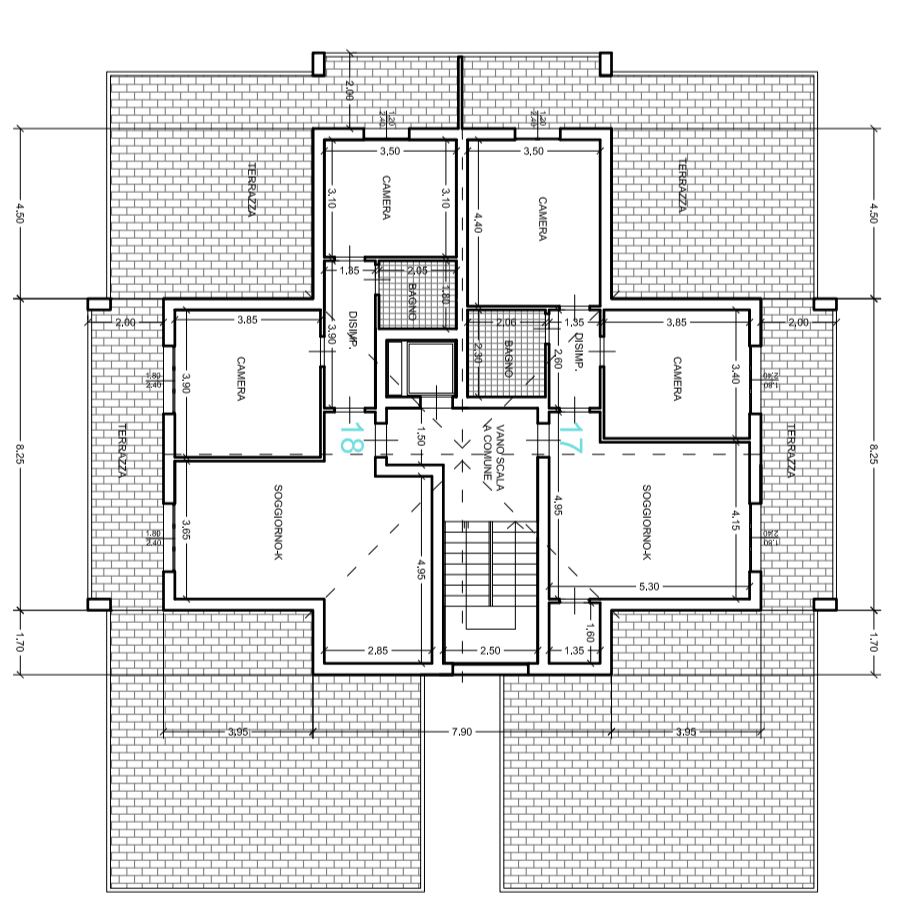

PIANTA PIANO QUARTO - ATTICO




PIANTA PIANO TERRA

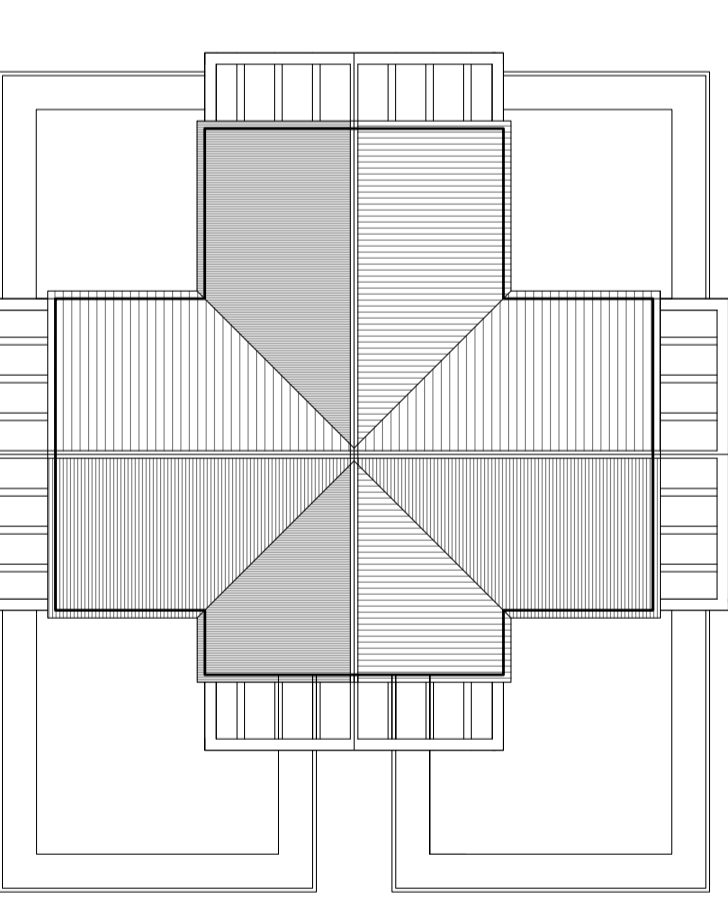

PIANTA PIANO COPERTURA

ABACO TIPOLOGICO

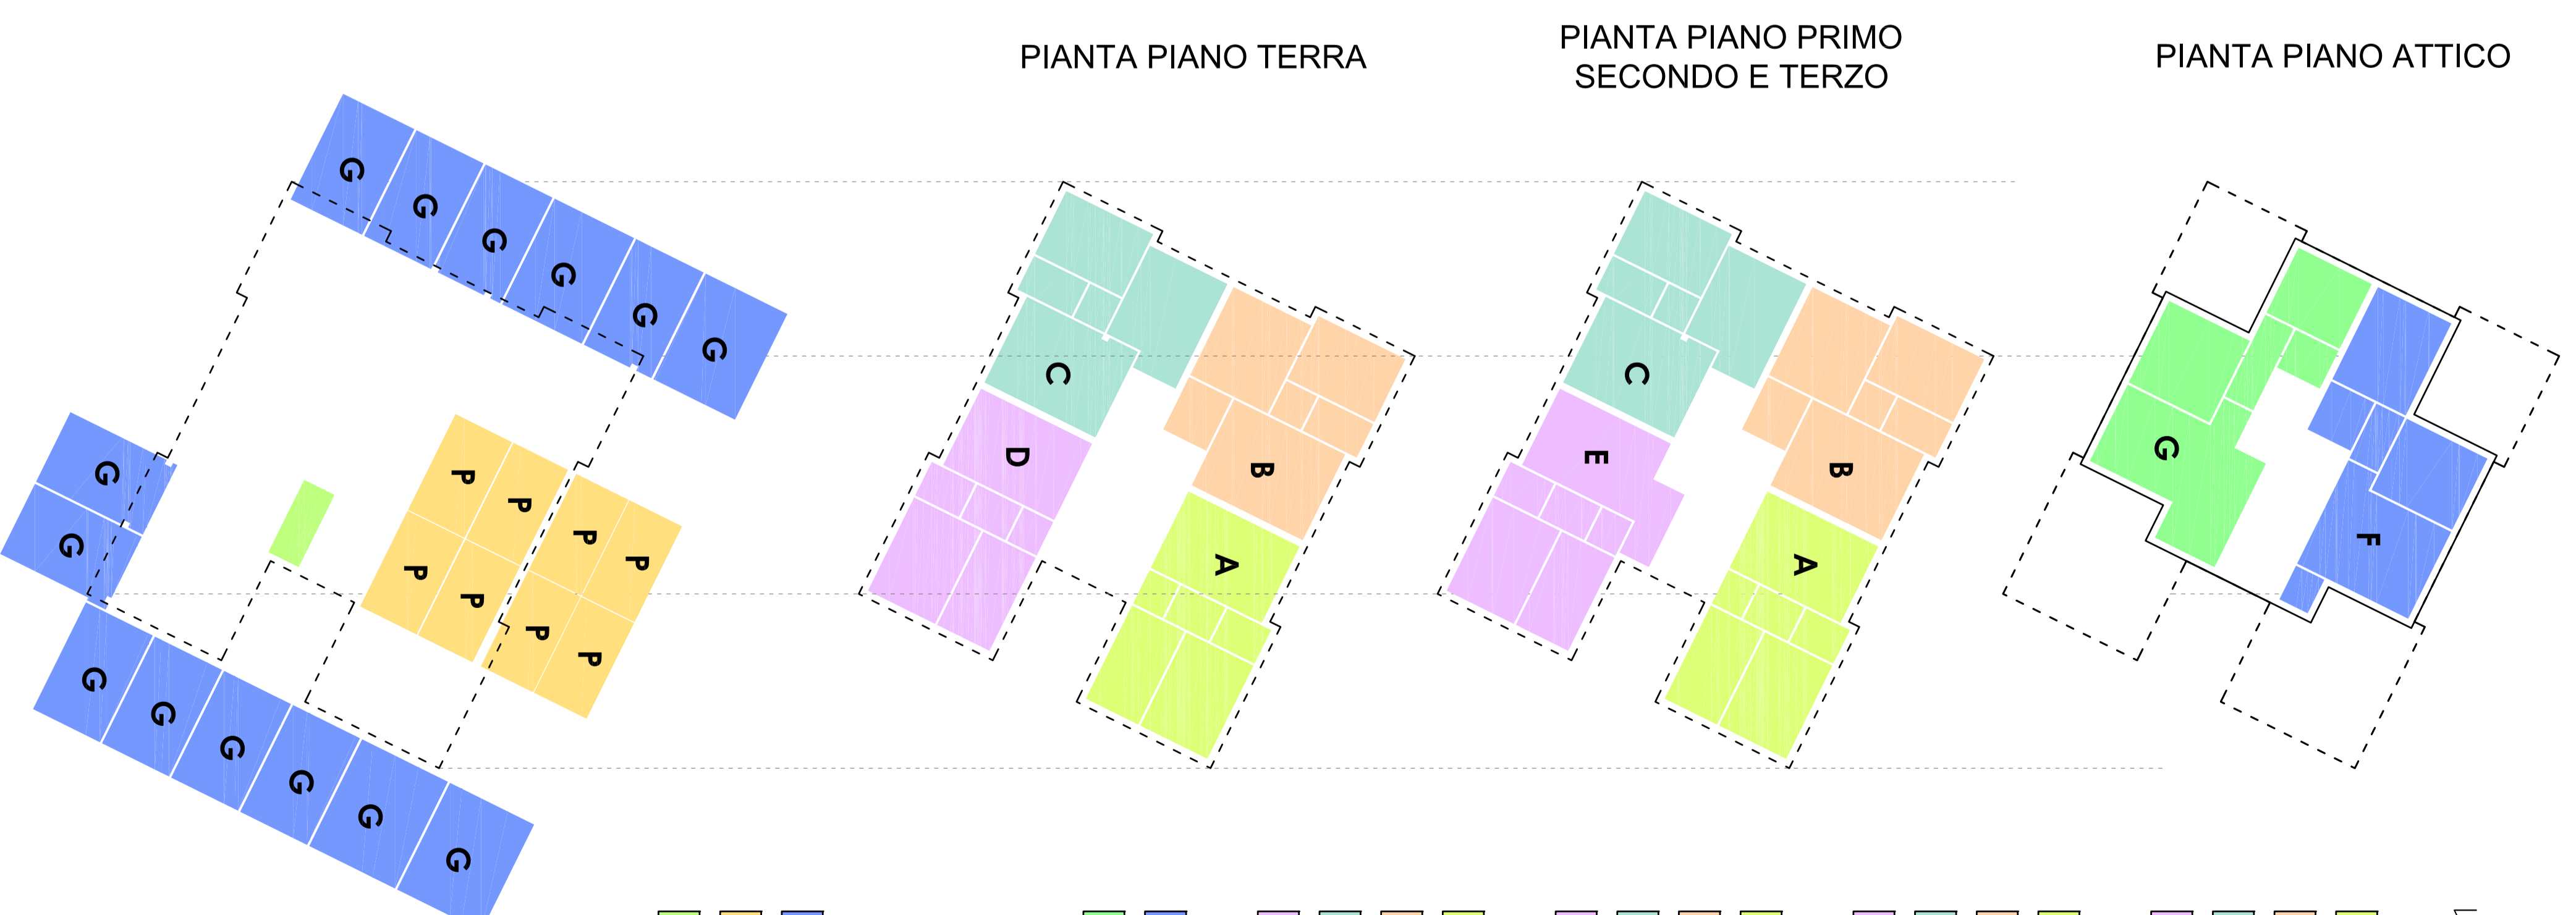

LEGENDA TIPOLOGICA

Pianta piano terra

- A** Tipologia A 53,70mq
- B** Tipologia B 61,40mq
- C** Tipologia C 57,75mq
- D** Tipologia D 53,70mq

Pianta piano primo

- A** Tipologia A 53,70mq
- B** Tipologia B 61,40mq
- C** Tipologia C 57,75mq
- E** Tipologia D 59,80mq

Pianta piano secondo

- A** Tipologia A 53,70mq
- B** Tipologia B 61,40mq
- C** Tipologia C 57,75mq
- E** Tipologia D 59,80mq

Pianta piano terzo

- A** Tipologia A 53,70mq
- B** Tipologia B 61,40mq
- C** Tipologia C 57,75mq
- E** Tipologia D 59,80mq

Pianta piano sottotetto

- F** Tipologia E 62,00
- G** Tipologia F 65,62

Verifica Sup. U.I. media:

Superficie Totale (mq): 1022,00
 N. Unità Imm: 18
 Sup. Media (mq): 56,45

Pianta piano interrato

- G** Garage - Posto auto
- P** POSTO AUTO
- L.T.** LOCALE TECNICO