





COMMITTENTE	ESSELUNGA S.p.a.	Via Firenze, 3 50019 Santa Fiorentina(P) Prato 59100		
PROGETTO PIANO DI RECUPERO	Arch. Paolo Bartolini	Via Lorenza il Magnifico 72, Firenze Tel. +3905462729 e-mail: studio@paolobartolini.it C.F. BR7PLA4D138251M		
PROGETTO EDIFICIO DIREZIONALE	Arch. Fabio Nonis			
PROGETTO EDIFICIO COMMERCIALE	Arch. Sergio Beccarelli	Palazzo S.r.l.		
CONSULENZA PER MOBILITA'	Arch. Sergio Beccarelli	Palazzo S.r.l.		
OGGETTO	VERIFICA L.13/89 e D.M.236/89			
TAVOLA N°	PROGETTO			
13**	Prog. n°	Scala	File	Data
	0803	1:250 - 1:500	0803 PRATILIA/PDR Integrazione Marzo Tavola 13** - VERIFICA L.13.dwg	Aprile 2011

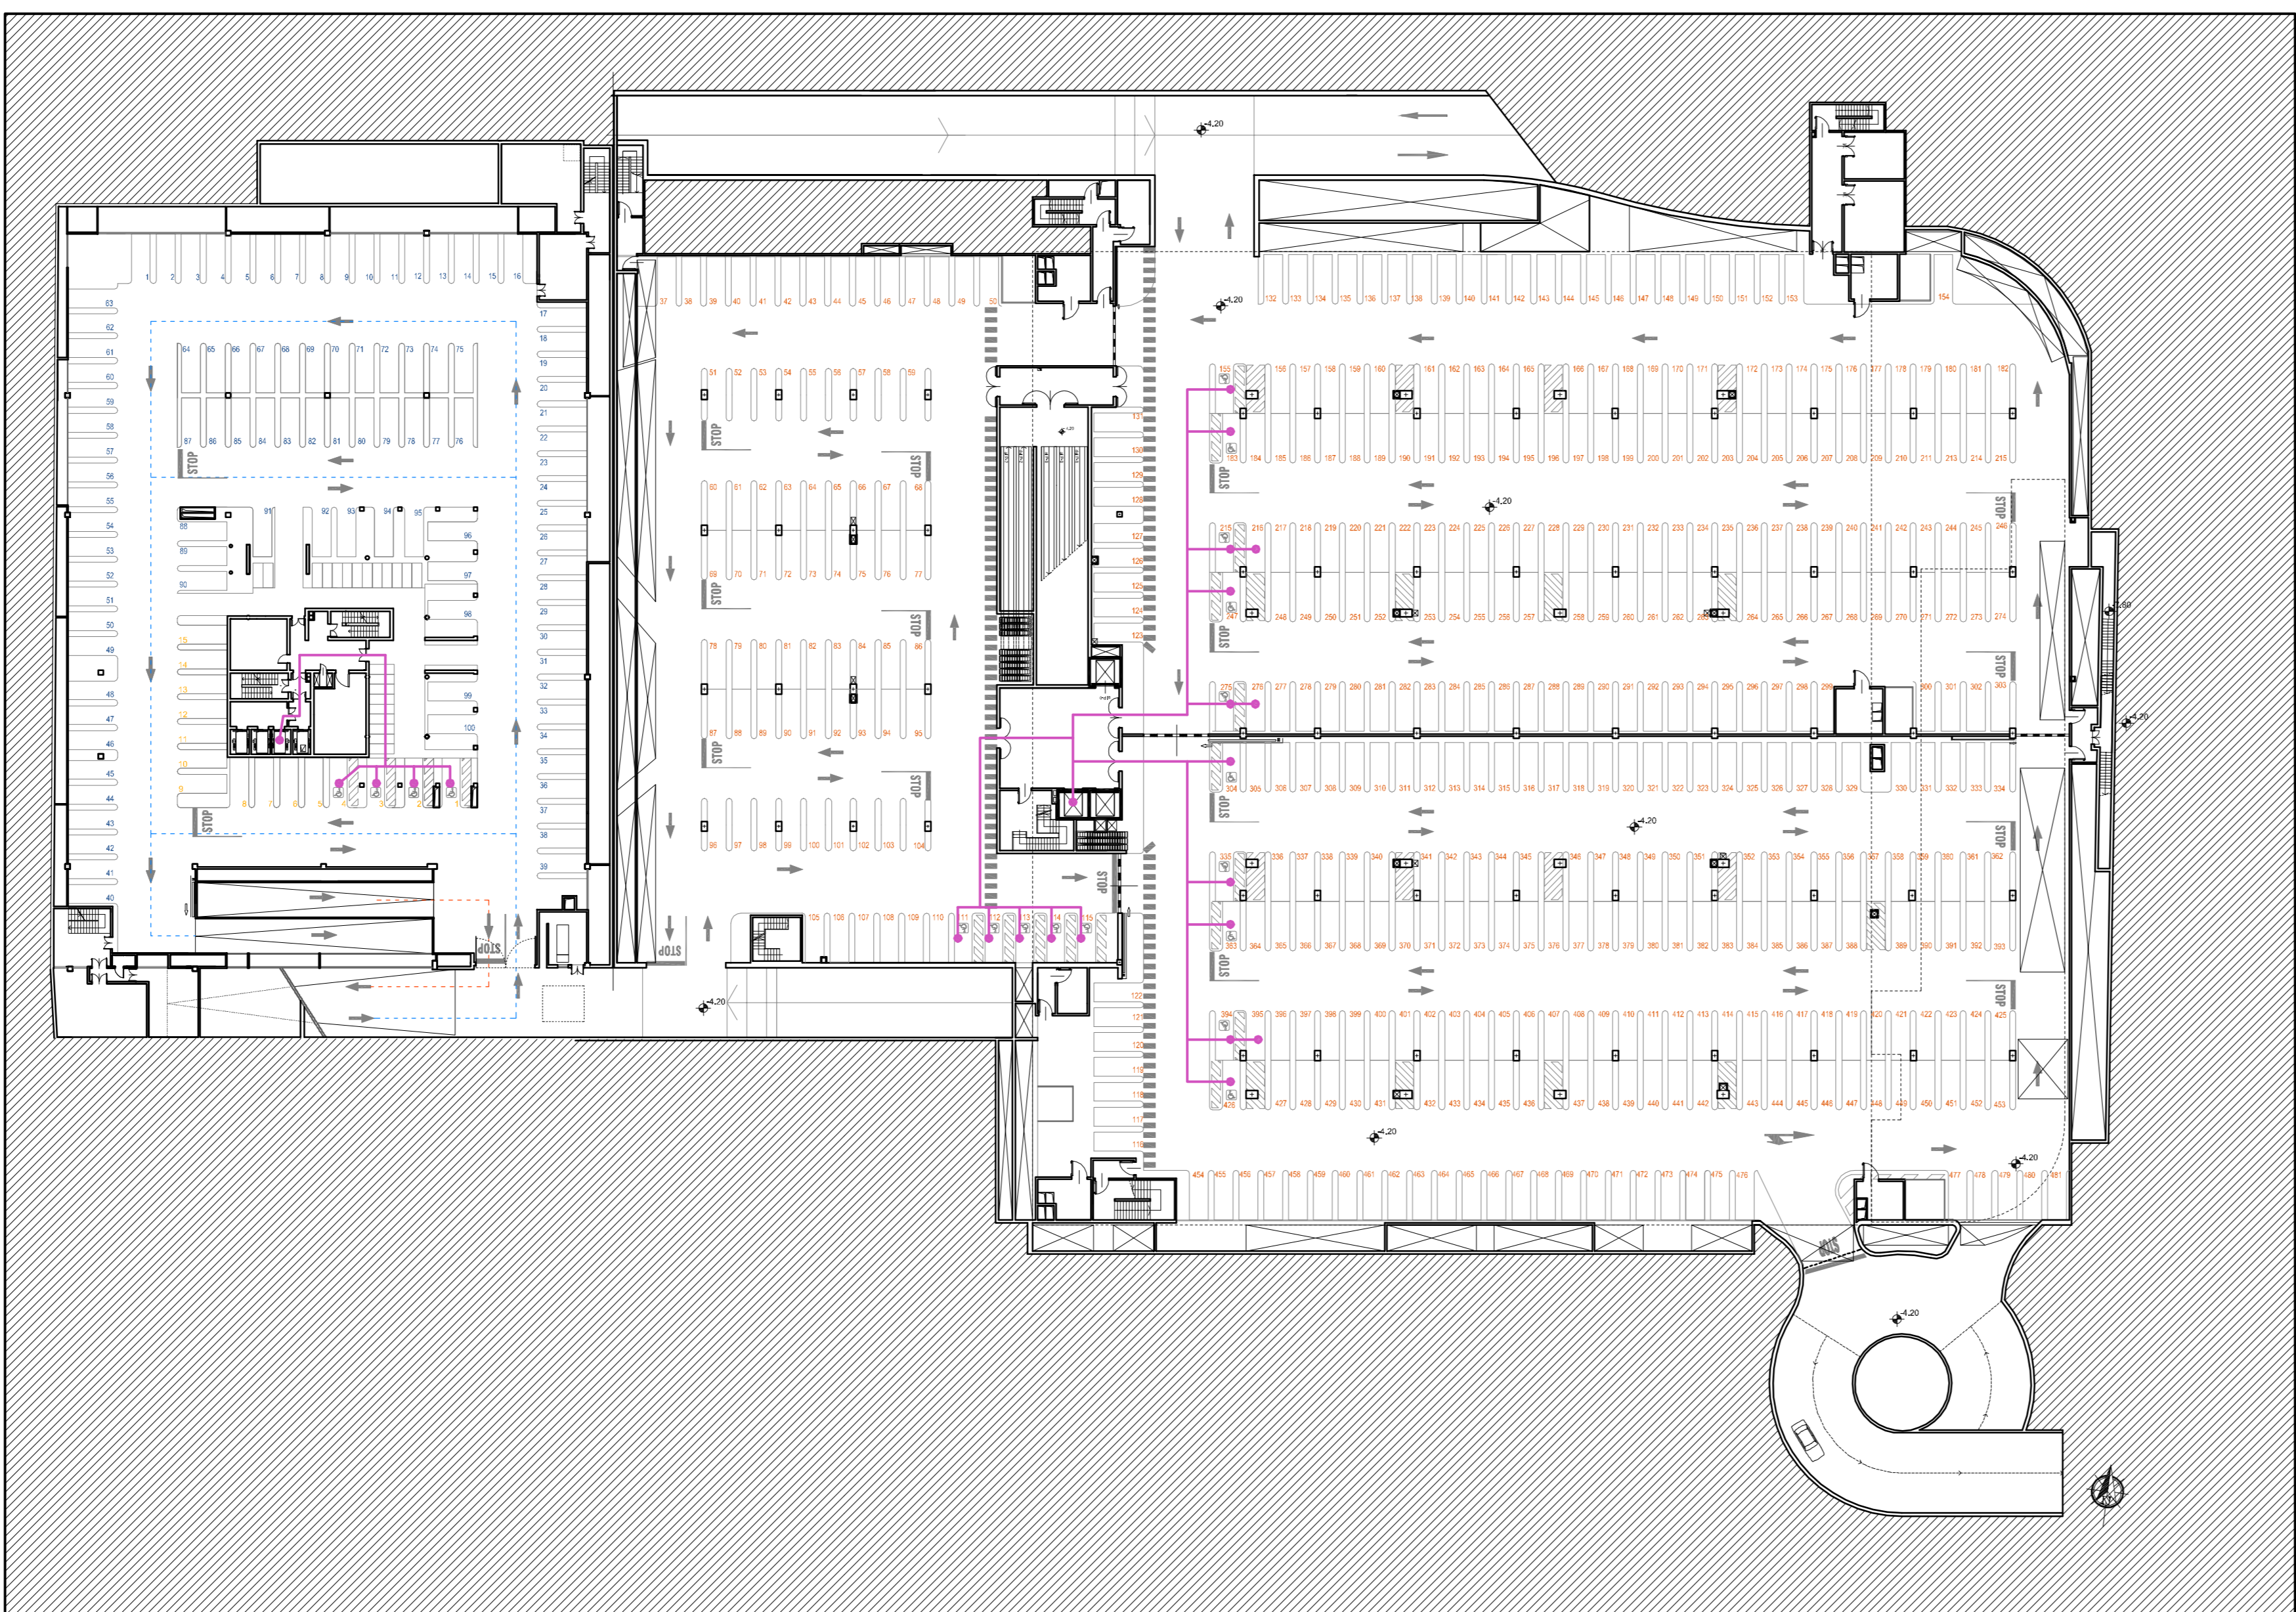


PIANTA PIANO PRIMO INTERRATO, scala 1:500

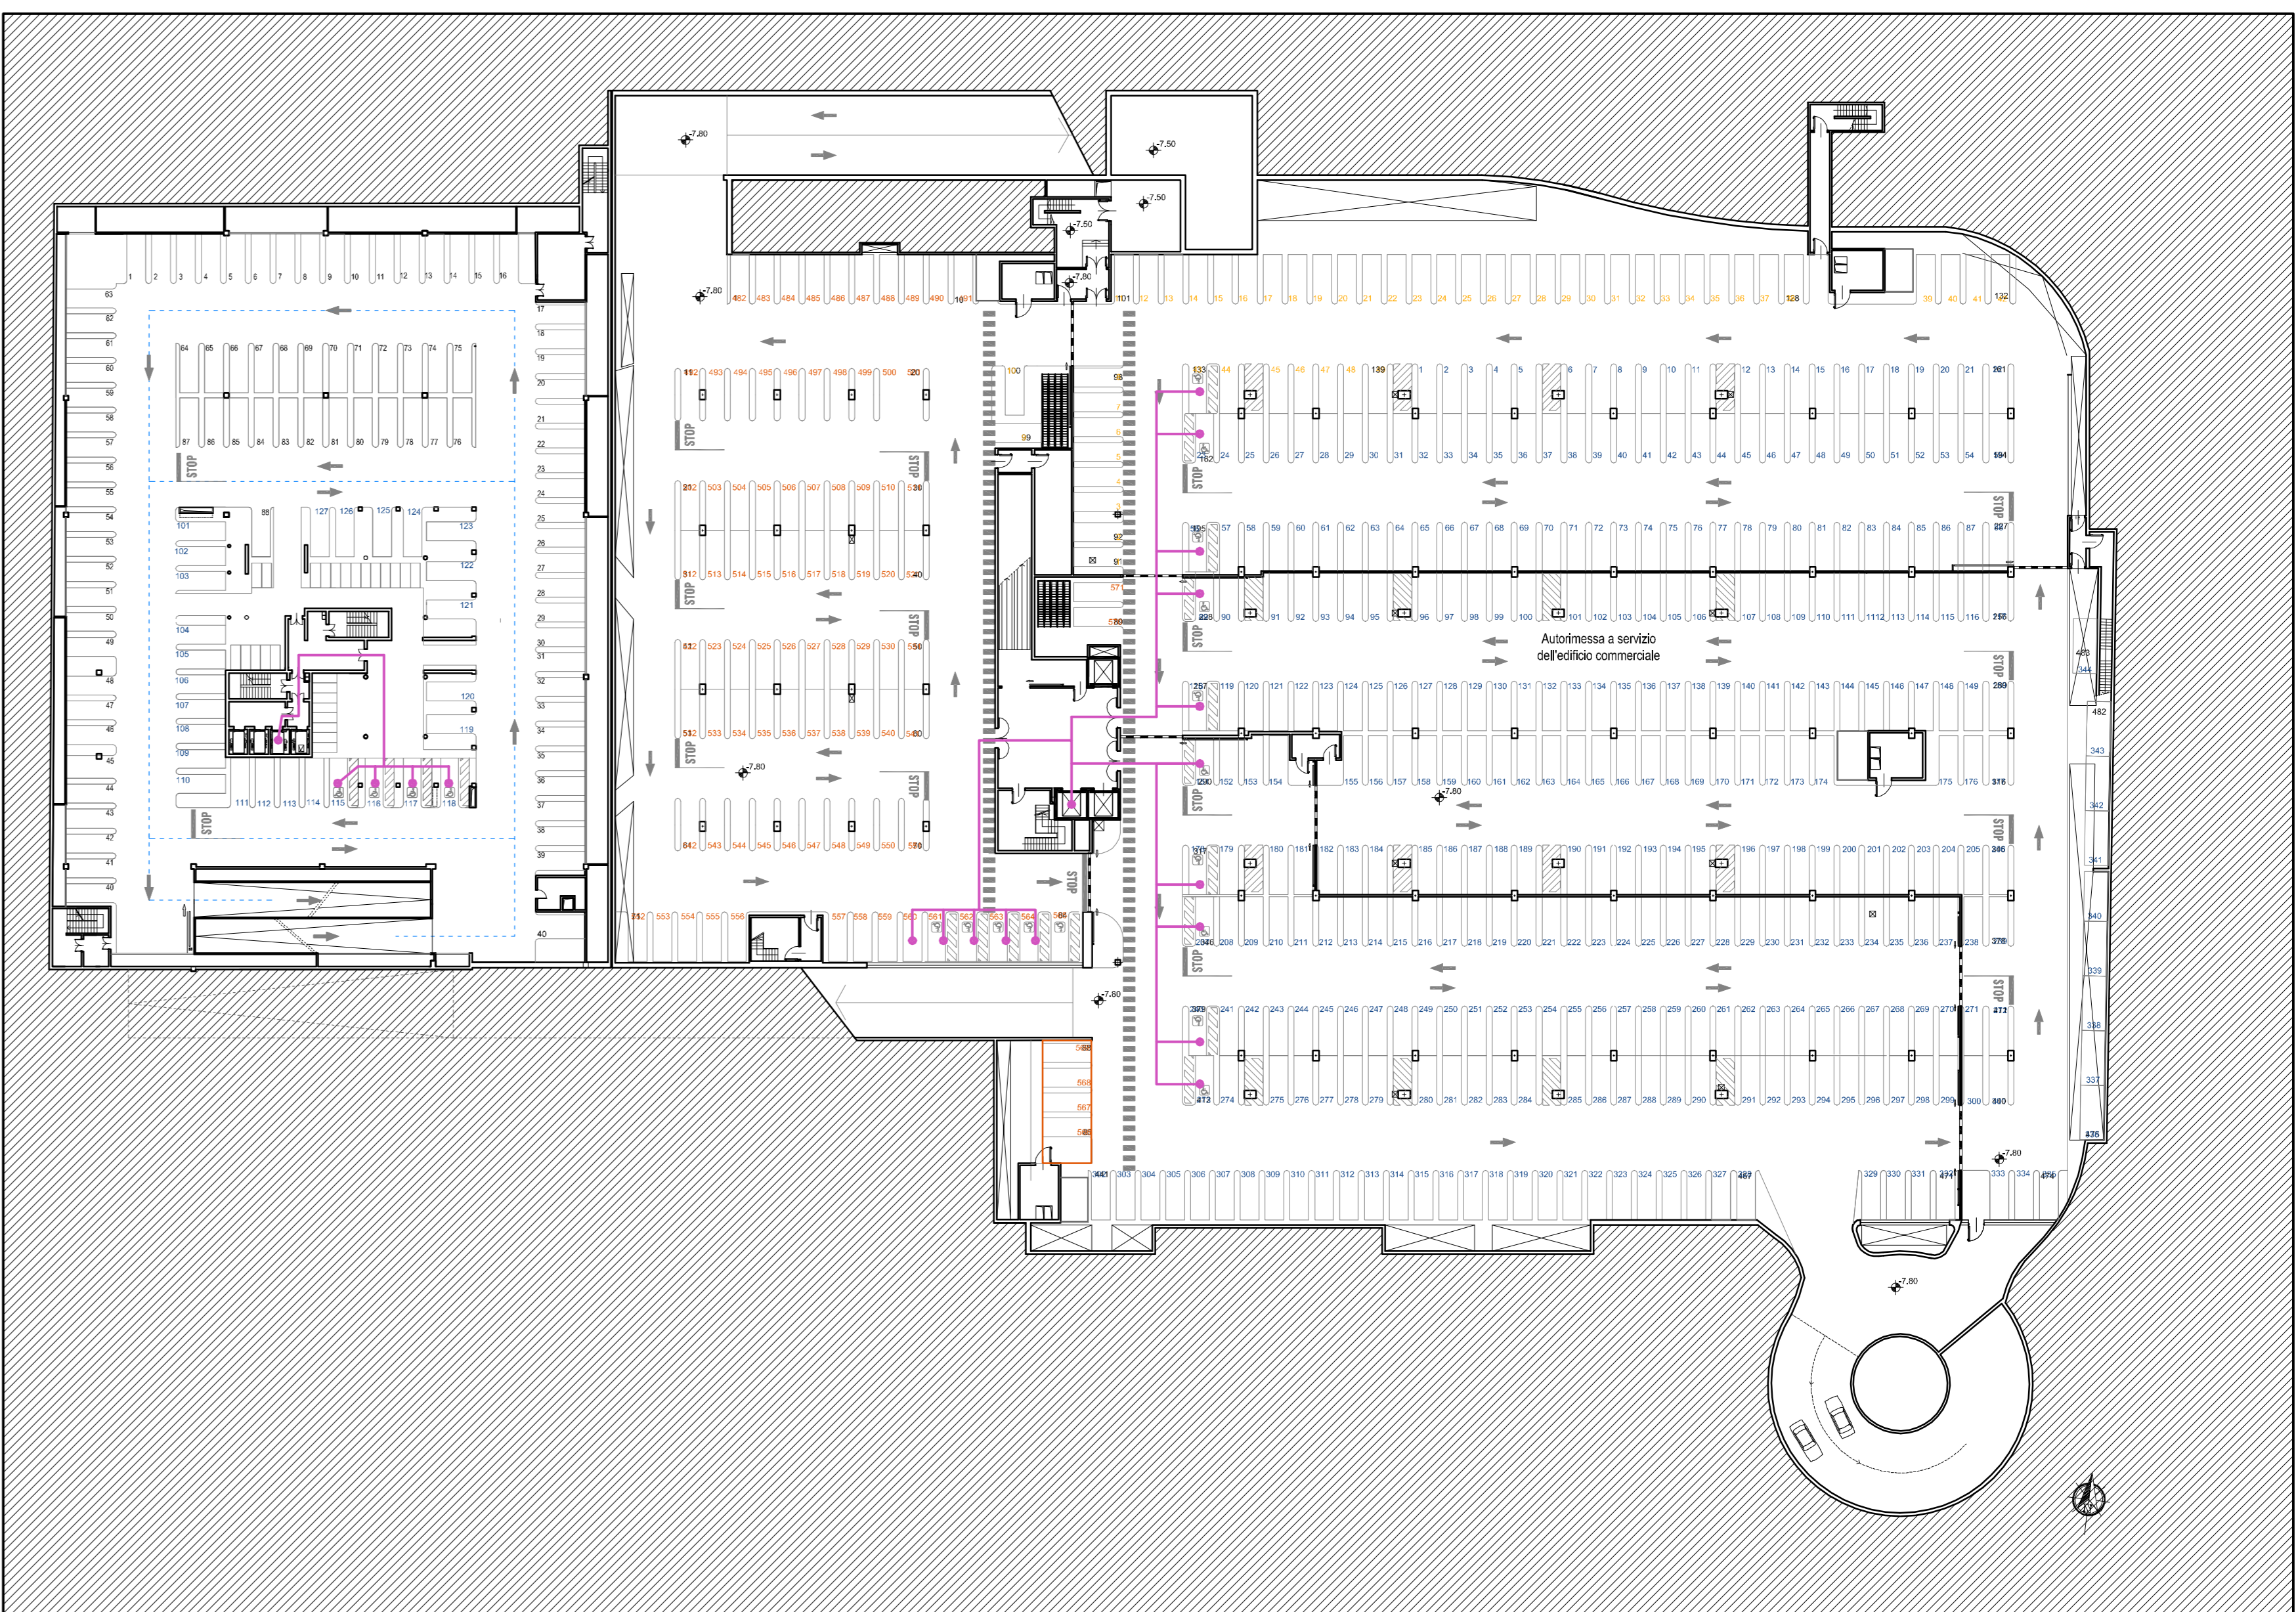


PIANTA PIANO SECONDO INTERRATO, scala 1:500


- percorso accessibile
- percorso preferenziale non vedenti e ipovedenti

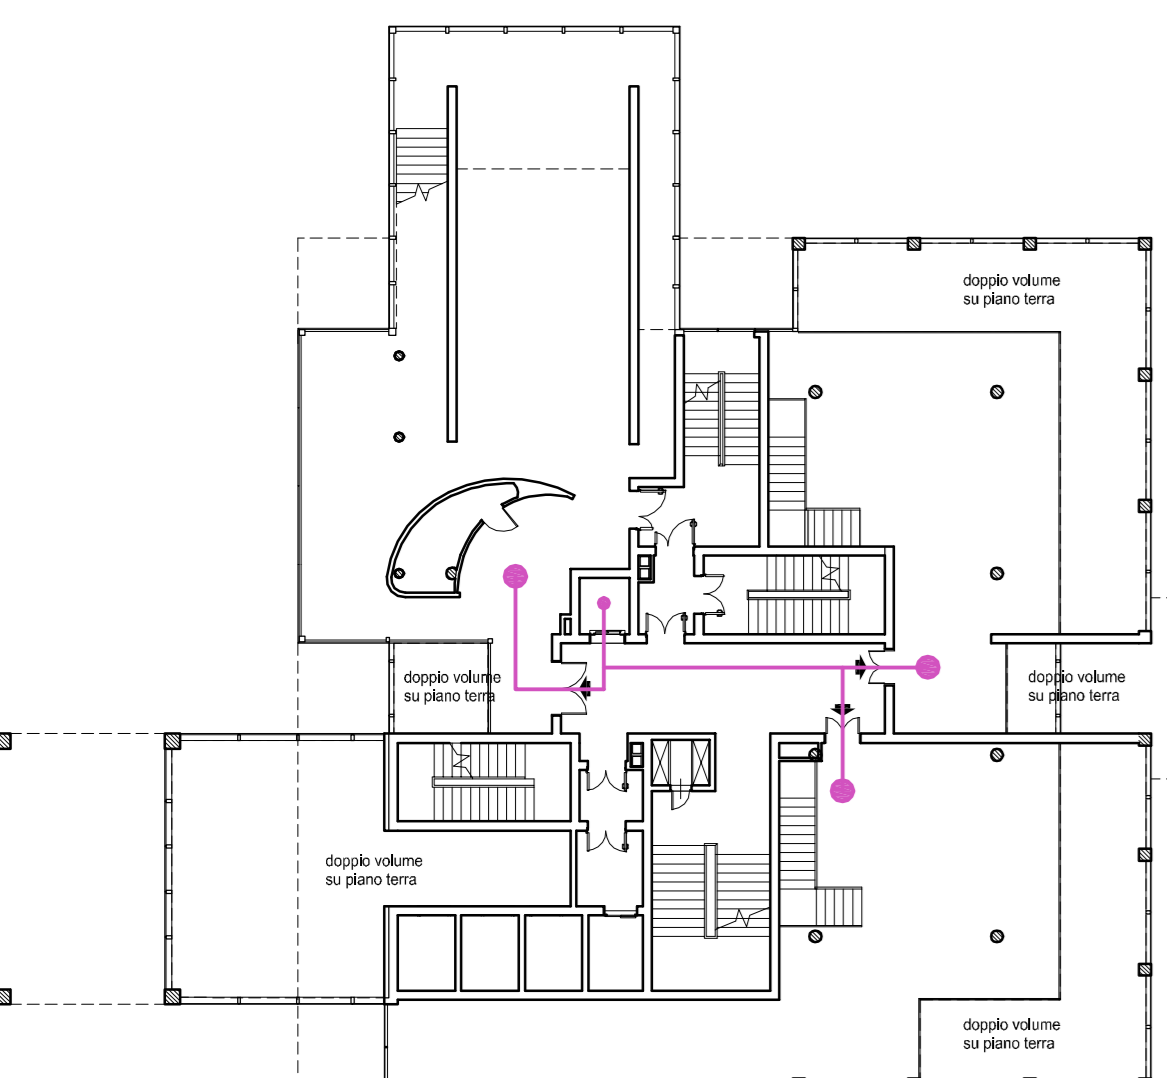


PIANTA PIANO PRIMO EDIFICIO DIREZIONALE, scala 1:250

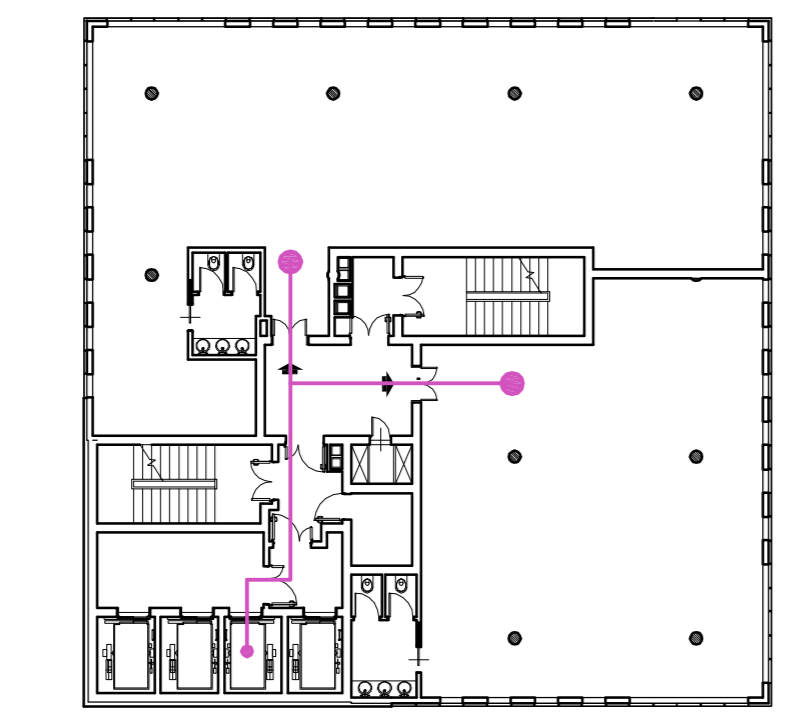


PIANTA PIANO TIPO (da 3 a 15) EDIFICIO DIREZIONALE, scala 1:250

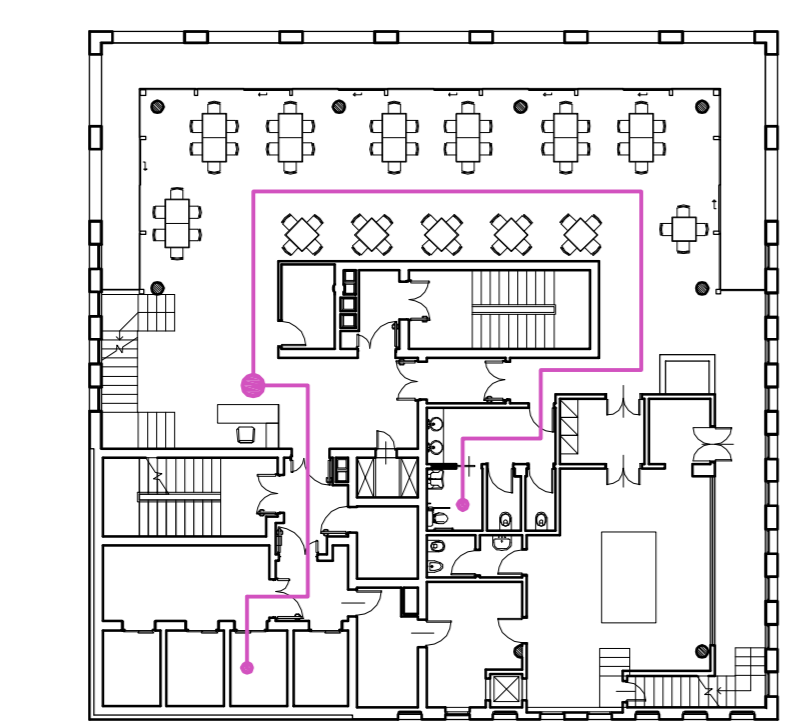

PIANTA PIANO 16 EDIFICIO DIREZIONALE, scala 1:250

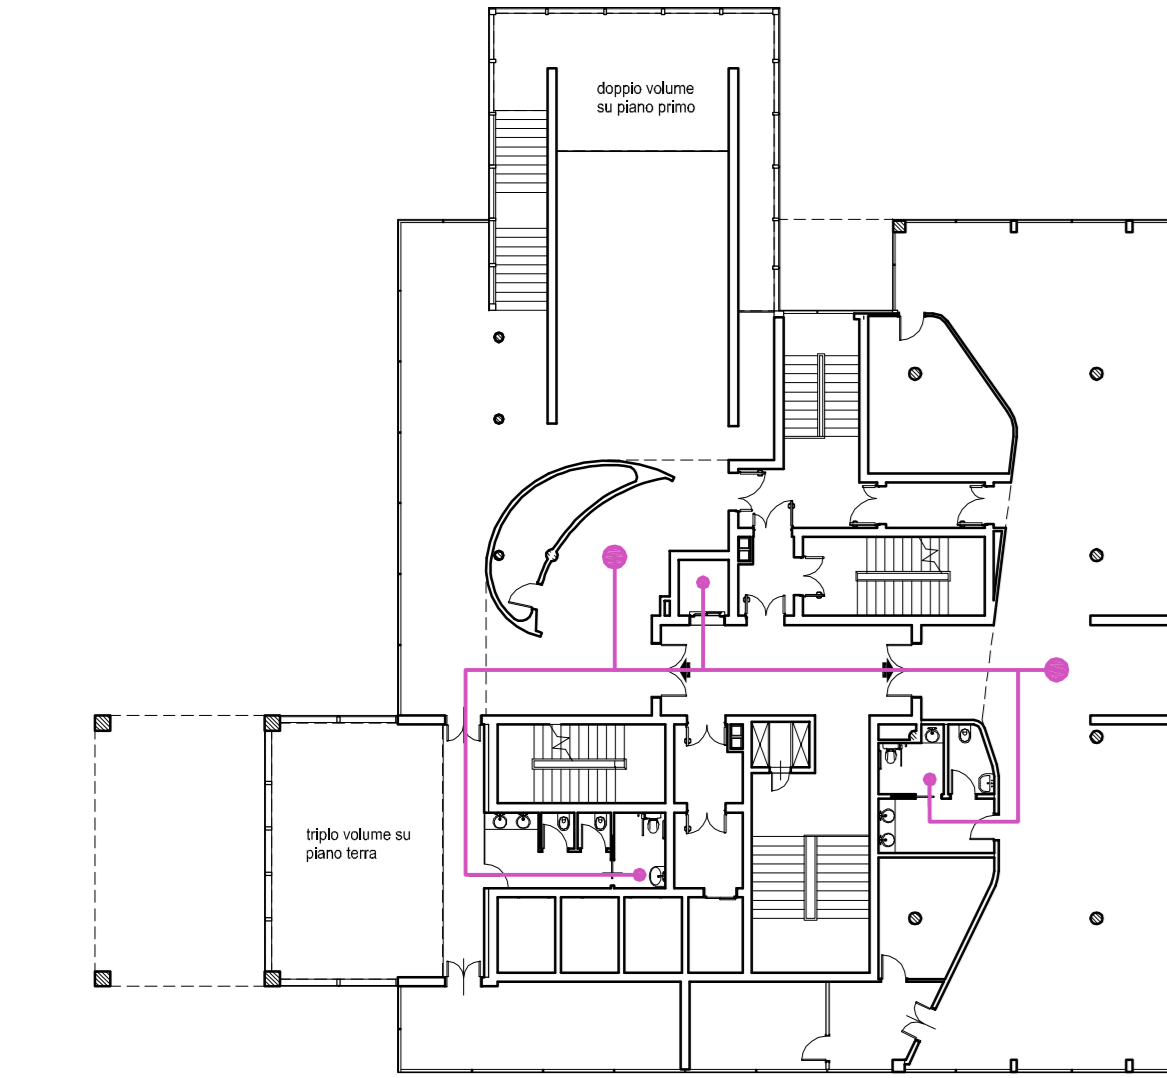


PIANTA PIANO SECONDO EDIFICIO DIREZIONALE, scala 1:250

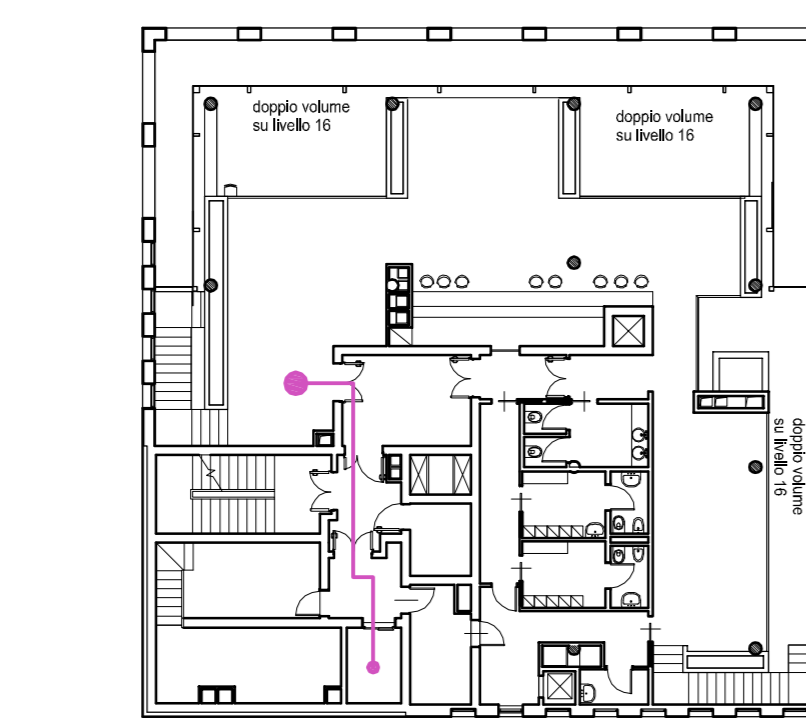

PIANTA PIANO 17 EDIFICIO DIREZIONALE, scala 1:250



PIANTA PIANO PRIMO CENTRO COMMERCIALE, scala 1:500

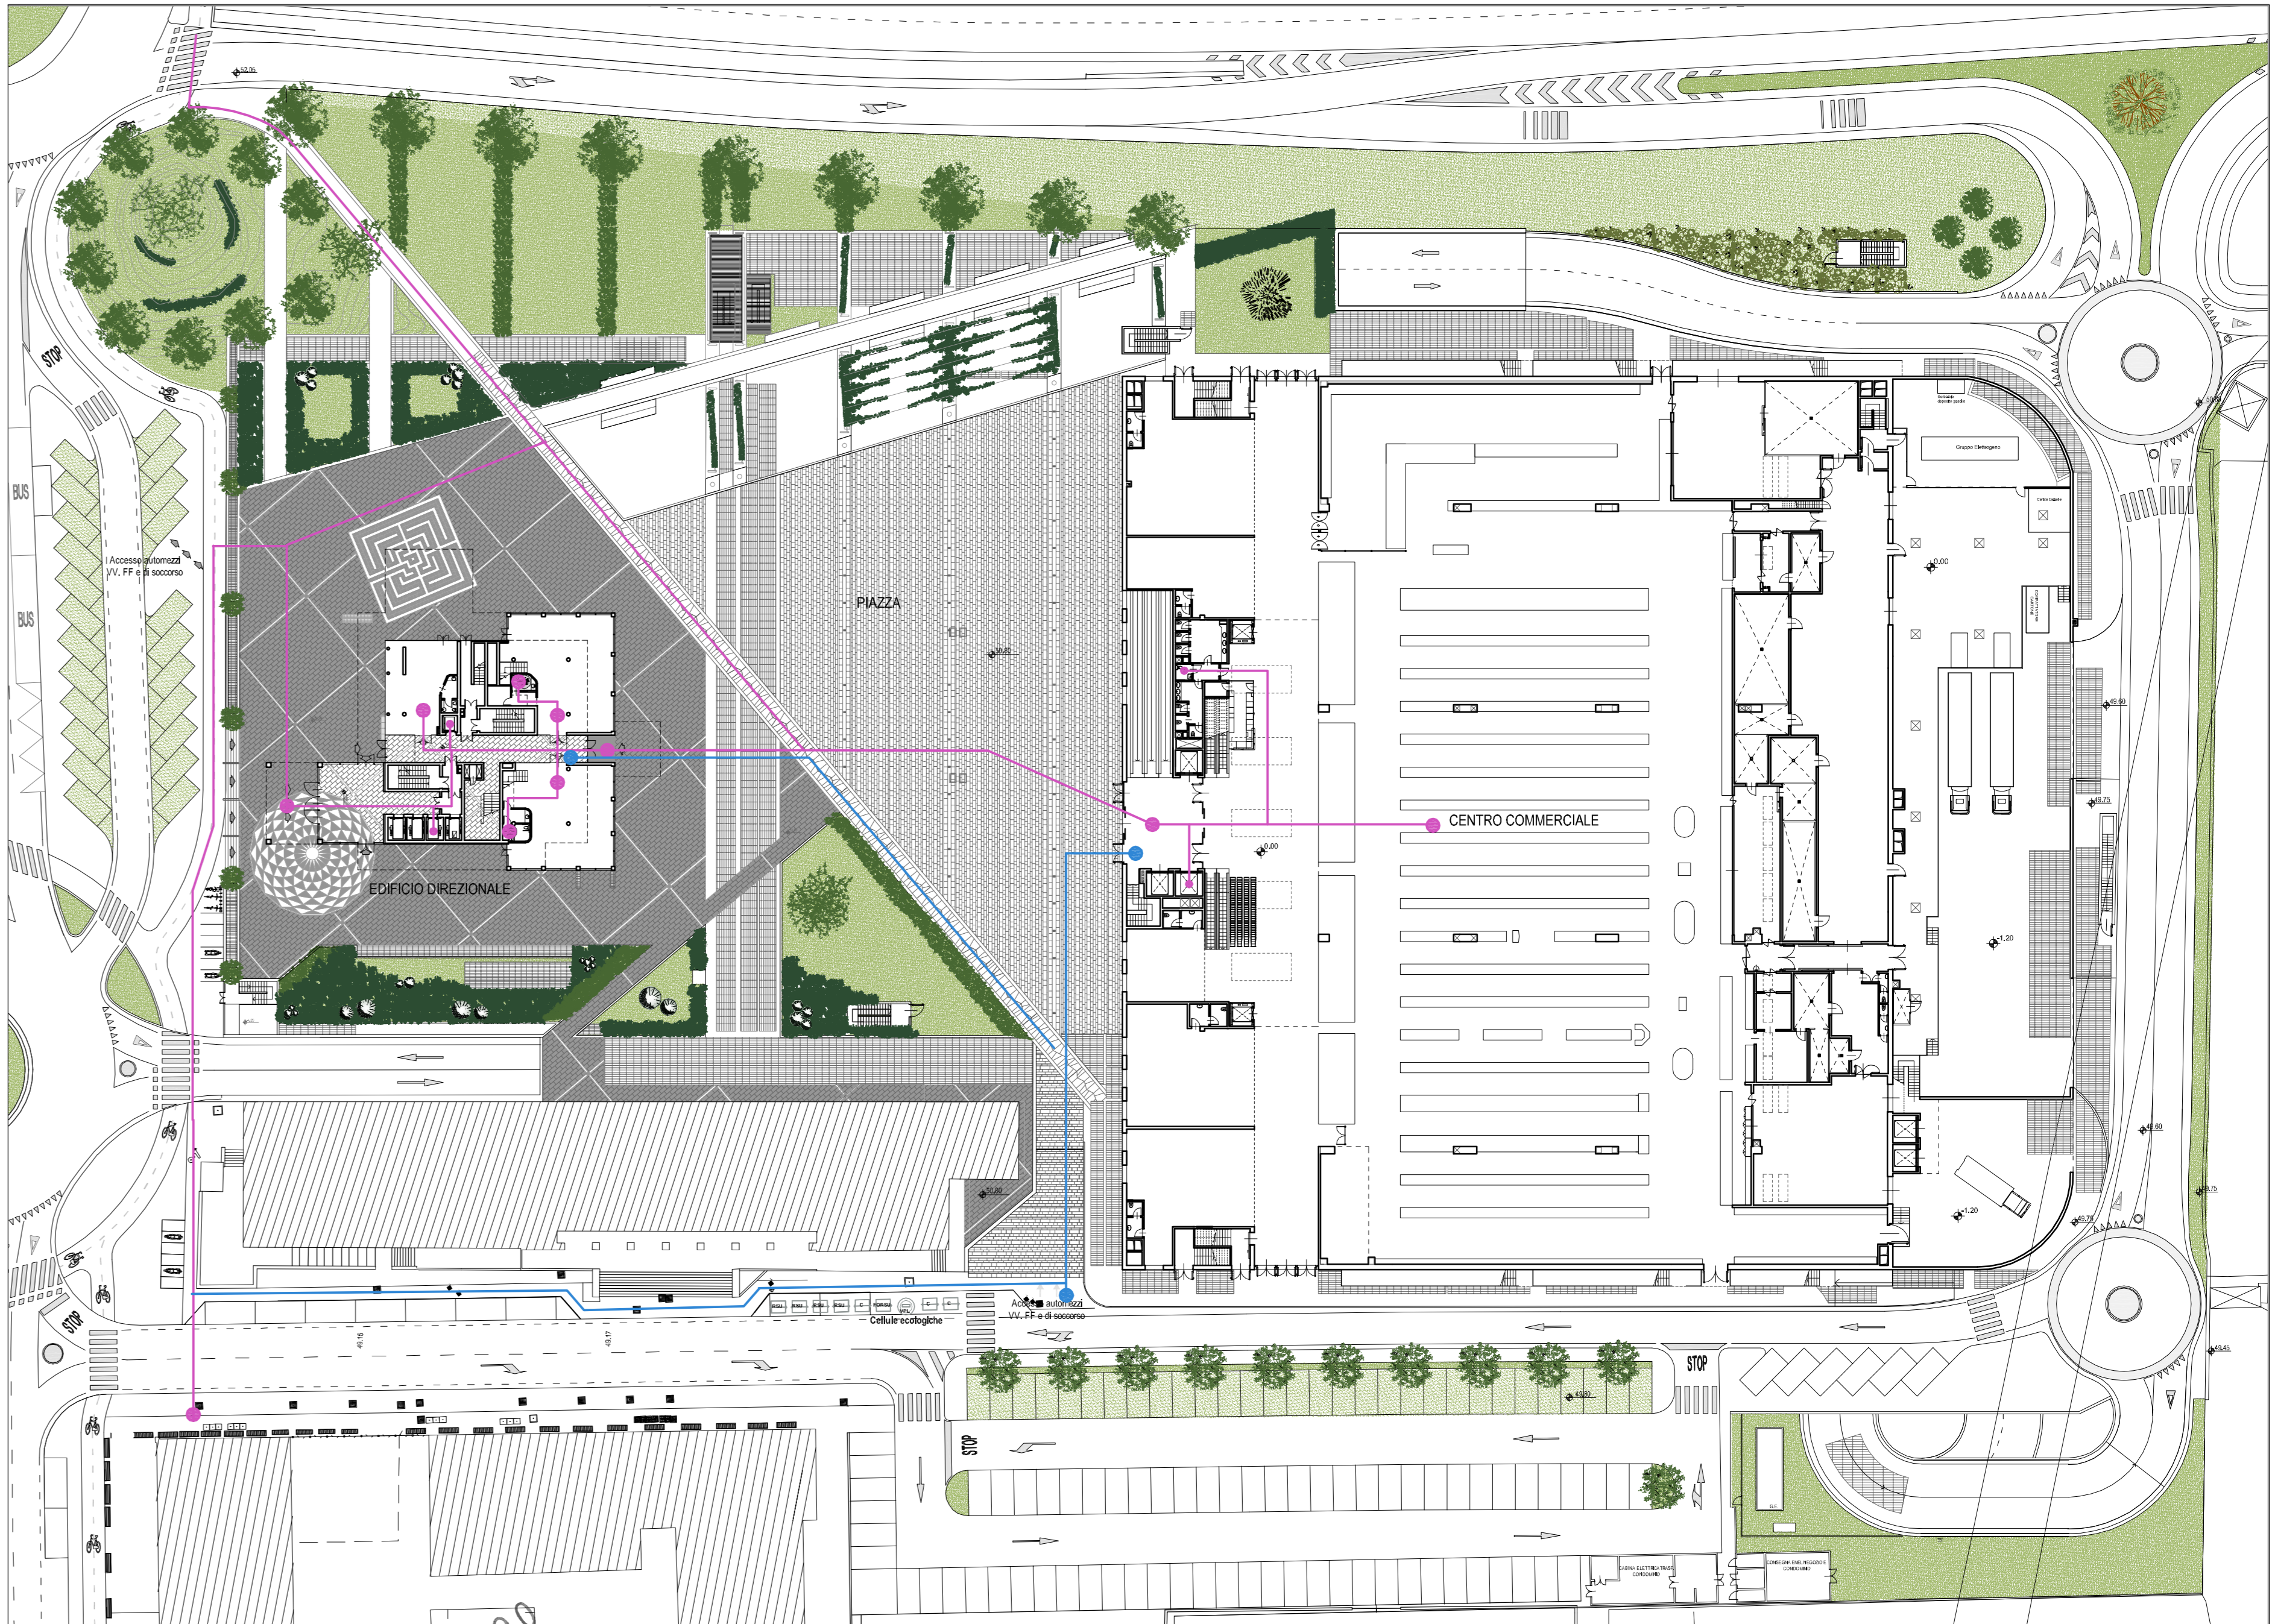

PIANTA PIANO TERRA, scala 1:500