

# COMUNE DI PRATO

## PIANO DI RECUPERO

Progetto norma 6.4 Campolmi

## PROGETTO DI UN EDIFICIO RESIDENZIALE E COMMERCIALE

Via Frascati - Prato

In variante al PIANO DI RECUPERO n. 108 (P.G. 46873 del 23/07/2002) e al PERMESSO DI COSTRUIRE (PE 2752/2006 - P.G. 55670 del 03/08/2006)

PROPRIETA' Costruzioni edili San Paolo di Mennini Franco & c. S.a.s.  
Viale G. Galilei n. 13f - Prato  
P.IVA 01746160975


PROGETTISTA Arch. Marco MATTEI  
Via dei Renai n. 7 - Firenze

COLLABORATORI Arch. Marco NARDINI  
Arch. Gaia SCREPANTI  
Geom. Erica MAZZETTI

### STATO DI PROGETTO

VERIFICA RAPPORTI AERO-ILLUMINANTI (Allegato G del R.E.)  
PIANTA PIANO PRIMO E SECONDO


TAVOLA	Scala	Data presentazione	Data aggiornamento
<b>13</b>	1/100	Novembre 2011	Luglio 2012

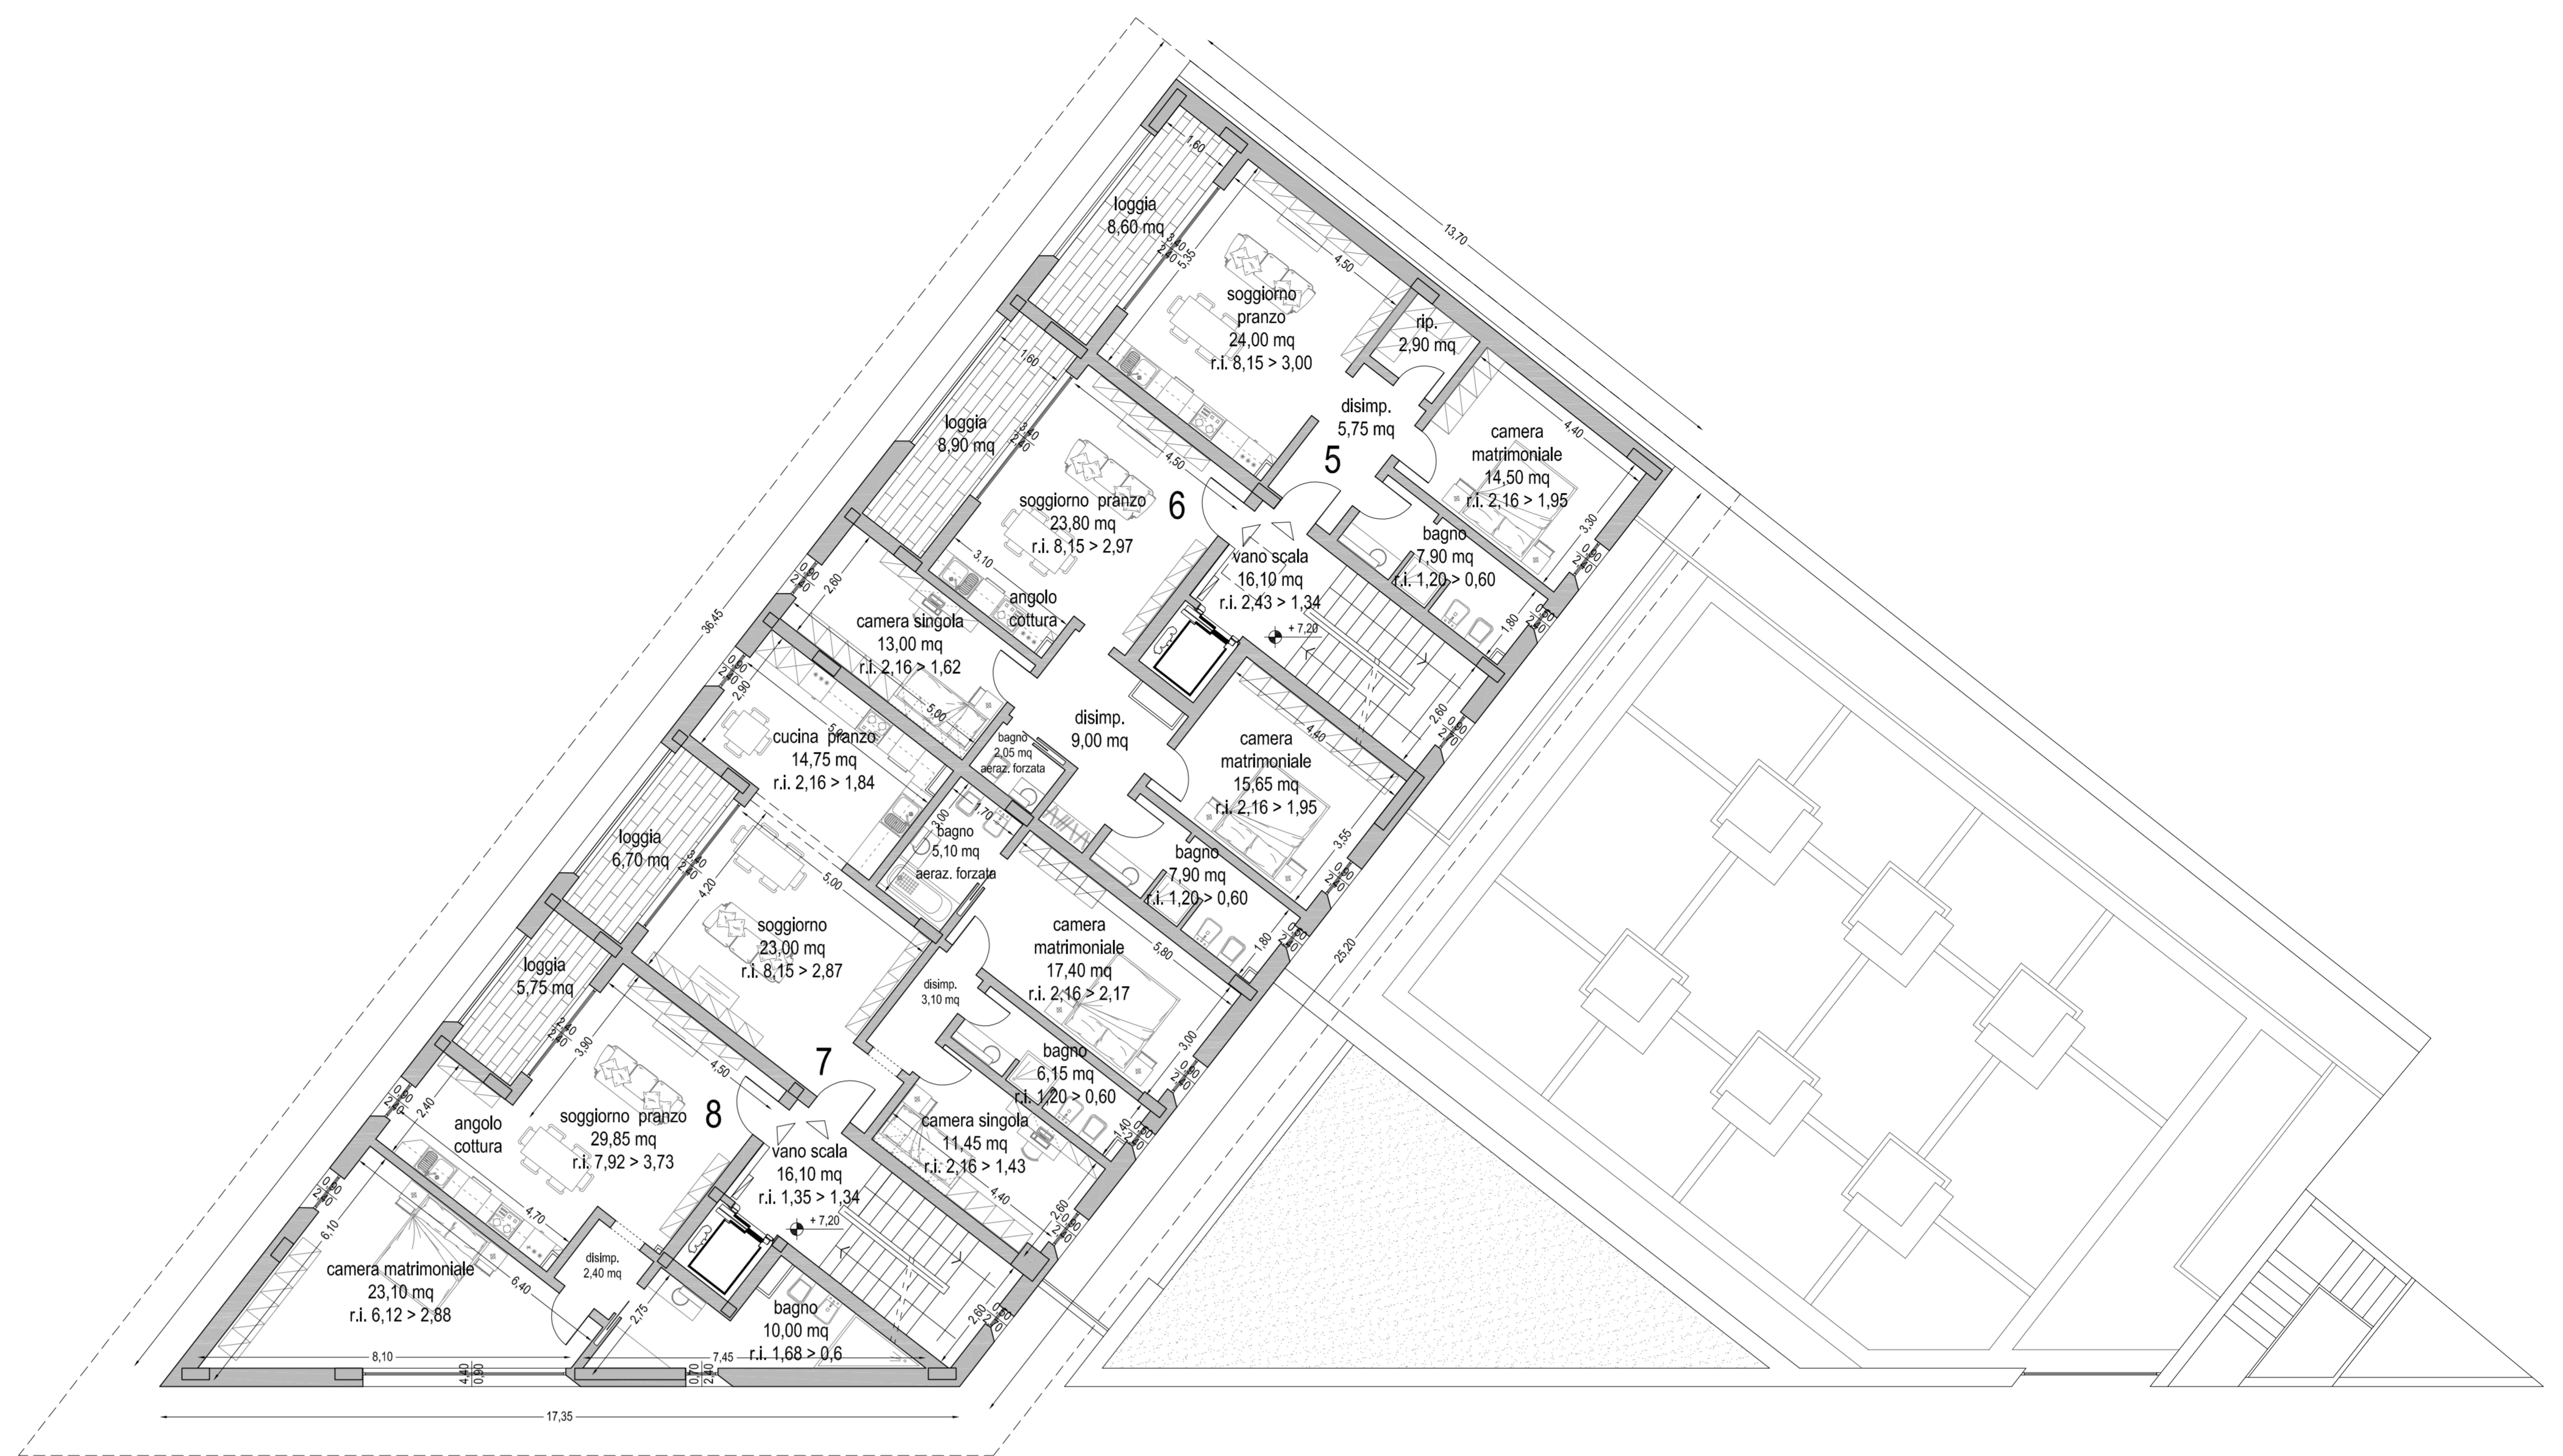

PIANTA PIANO SECONDO - SCALA 1/100



PIANTA PIANO PRIMO - SCALA 1/100

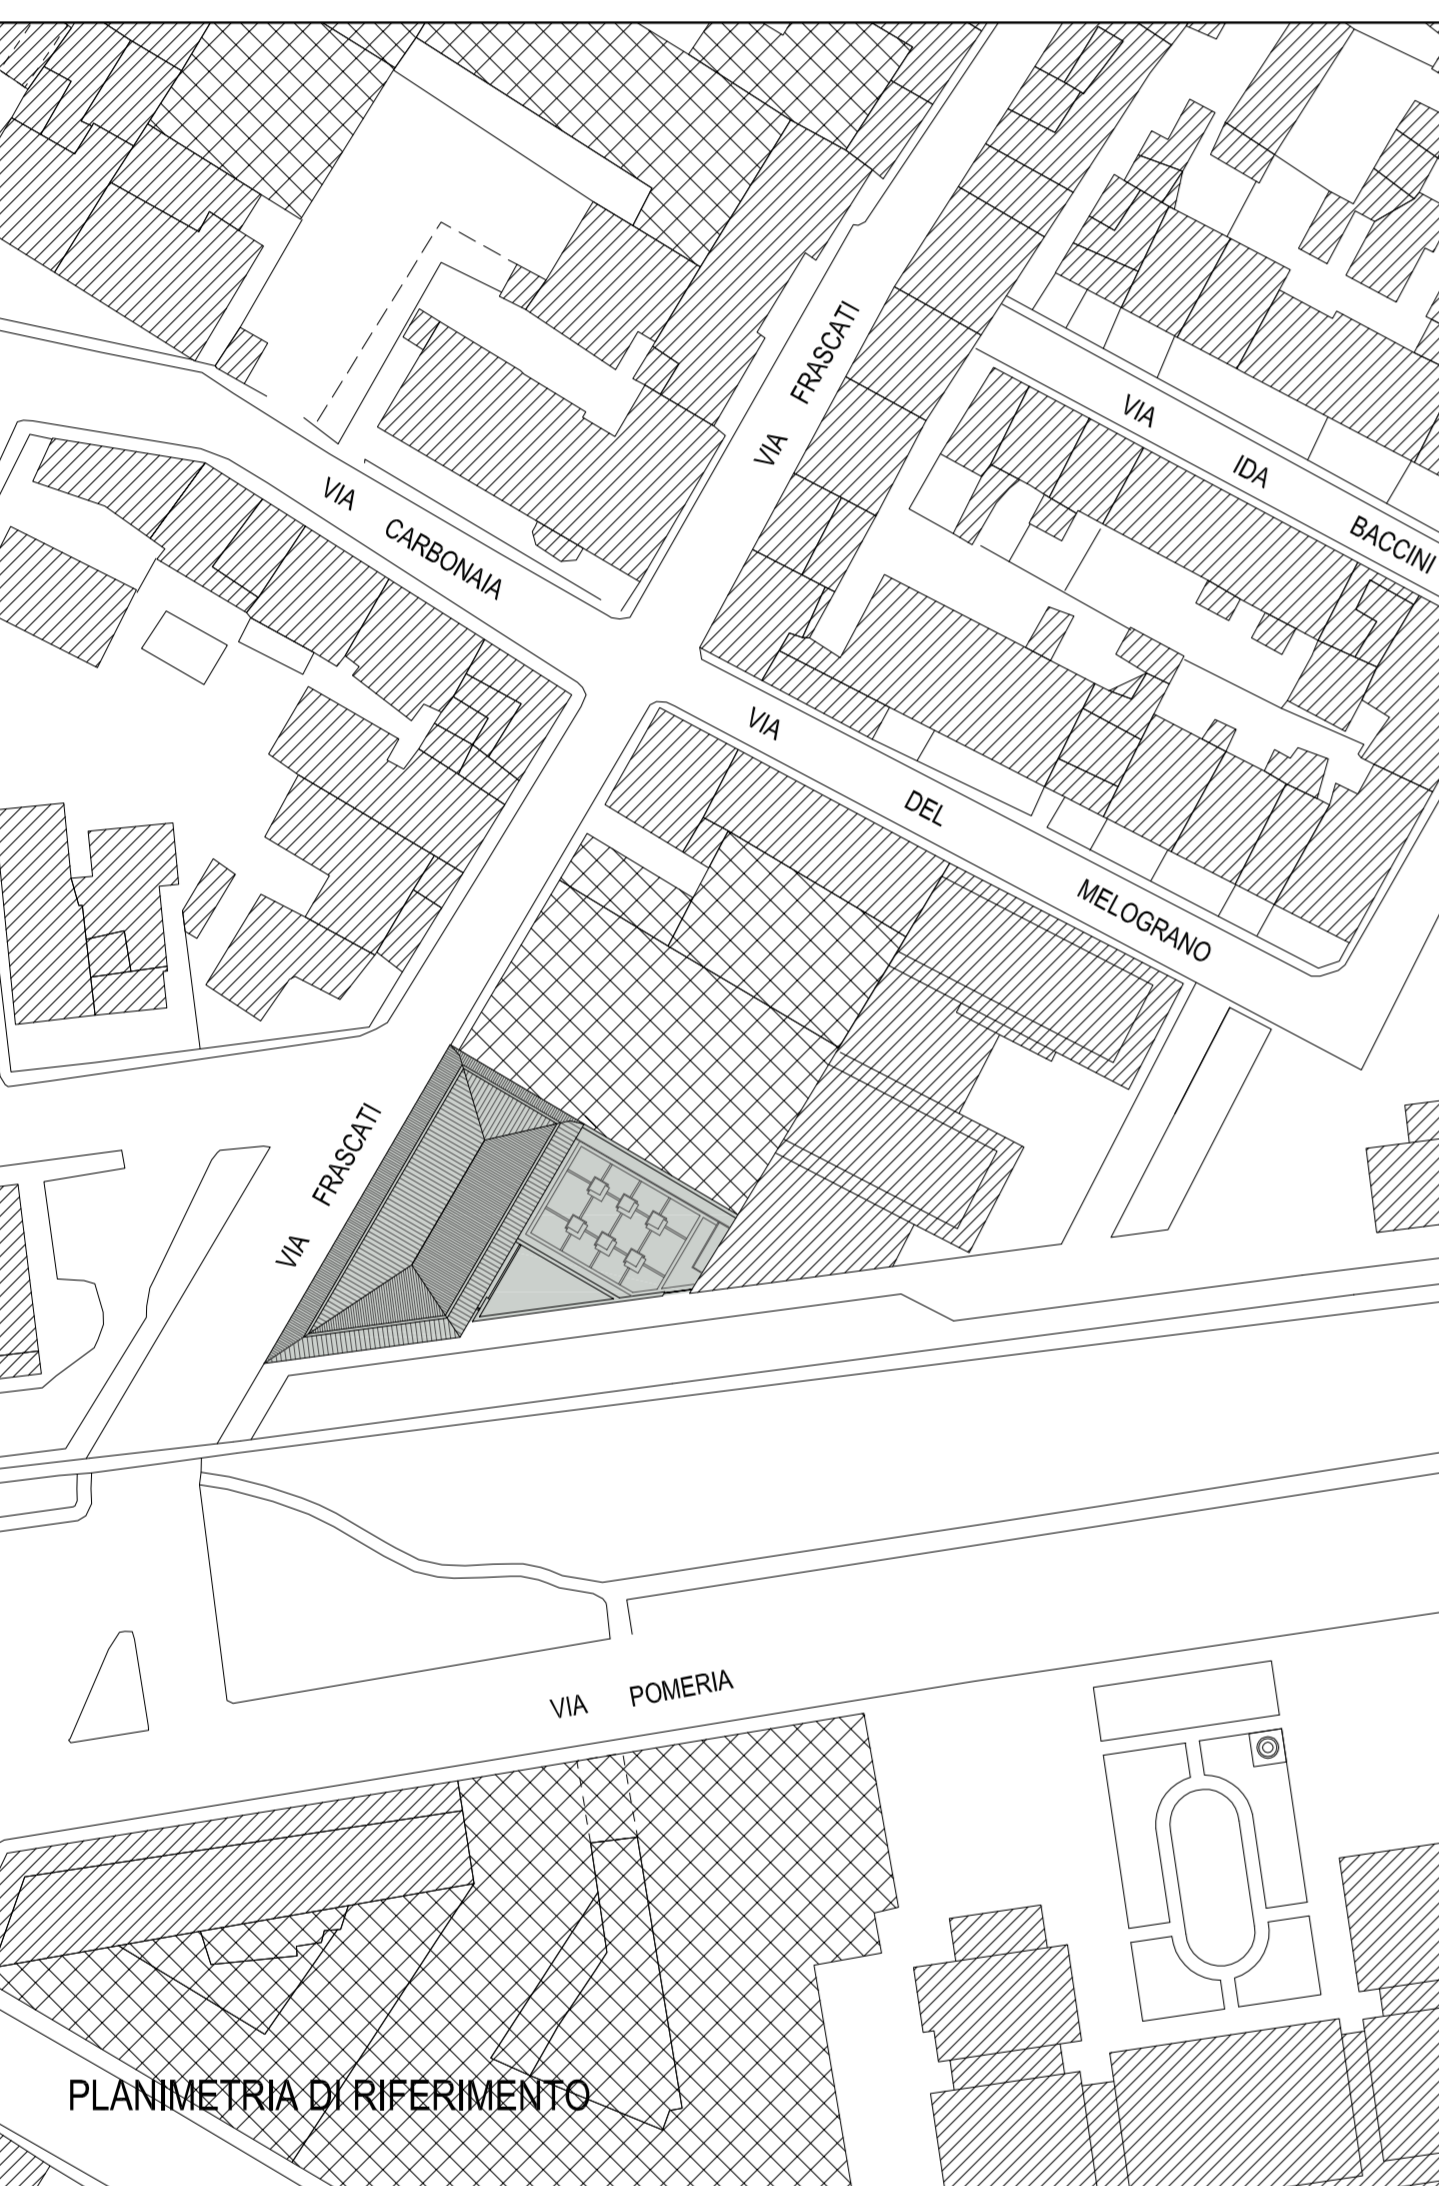

NORMATIVA DI RIFERIMENTO: ALLEGATO G DEL REGOLAMENTO EDILIZIO

### TABELLA RIEPILOGATIVA VENTILAZIONE APPARTAMENTI

N° Appartamento	Sup. Netta	Ventilazione da Normativa	Ventilazione di Progetto
Appartamento 1	55,05 mq	Trasversale	Contrapposta
Appartamento 2	75,55 mq	Contrapposta	Contrapposta
Appartamento 3	80,95 mq	Contrapposta	Contrapposta
Appartamento 4	65,55 mq	Trasversale	Trasversale
Appartamento 5	55,05 mq	Trasversale	Contrapposta
Appartamento 6	71,40 mq	Contrapposta	Contrapposta
Appartamento 7	80,95 mq	Contrapposta	Contrapposta
Appartamento 8	65,55 mq	Trasversale	Trasversale

### TABELLA RIEPILOGATIVA DIMENSIONI SUPERFICI AERO-ILLUMINANTI

Classificazione	Dimensione delle superfici aero-illuminanti
Cat. A	1/8 della superficie del pavimento, con un minimo di 1 mq
Cat. B2 - B3	1/12 della superficie del pavimento, con un minimo di 1 mq
Cat. B1	0,60 mq minimo
Cat. B4	0,50 mq minimo
Cat. B5 - C	non necessarie
Cat. B6	1/30 della superficie del pavimento