


# COMUNE DI PRATO

## PIANO DI RECUPERO

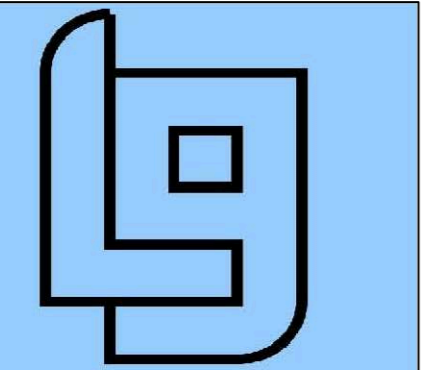

**STUDIO L.G.**  
PERIZIE E PROGETTI  
STUDIO ASSOCIATO

Progettista:  
**Dott. Ing. MASSIMO GIOMMARONI**

Committenti:  
**PAOLO QUERCI**  
CF: QRC PLA 60R22 G999E  
**SUSANNA QUERCI**  
CF: QRC SNN 54E56 G999R  
**LEDA MORELLI**  
CF: MRL LDE 30L61 G999F

elaborato n°

**07bis**

SCALA 1:200  
**Studio LG Associato**  
Ing. Massimo Giommaroni  
tel: 0574.639881 R.A.  
fax: 0574.639770  
lgio@maslernet.it  
Via Guittone d'Arezzo n.15  
59100 - Prato  
P.IVA 00280750977  
C.F. 02064720481


**P.d.R. 205-2008**  
**PROPOSTA DI PROGETTO  
PER LA REALIZZAZIONE  
DI EDIFICIO RESIDENZIALE  
MEDIANTE DEMOLIZIONE  
DI EDIFICIO  
NON RESIDENZIALE**

PROPOSTA DI PROGETTO:


- Pianta Piano terra, primo, secondo, terzo, attico e copertura
- Abaco tipologico u.i.

Questo elaborato grafico è protetto in base alla Legge 18 Agosto 2000  
"Norme di tutela dei diritti d'autore" pertanto sono vietate copie anche parziali  
medifiche e omissioni a terzi senza l'autorizzazione scritta del tecnico progettista


# PIANTE DI PROGETTO

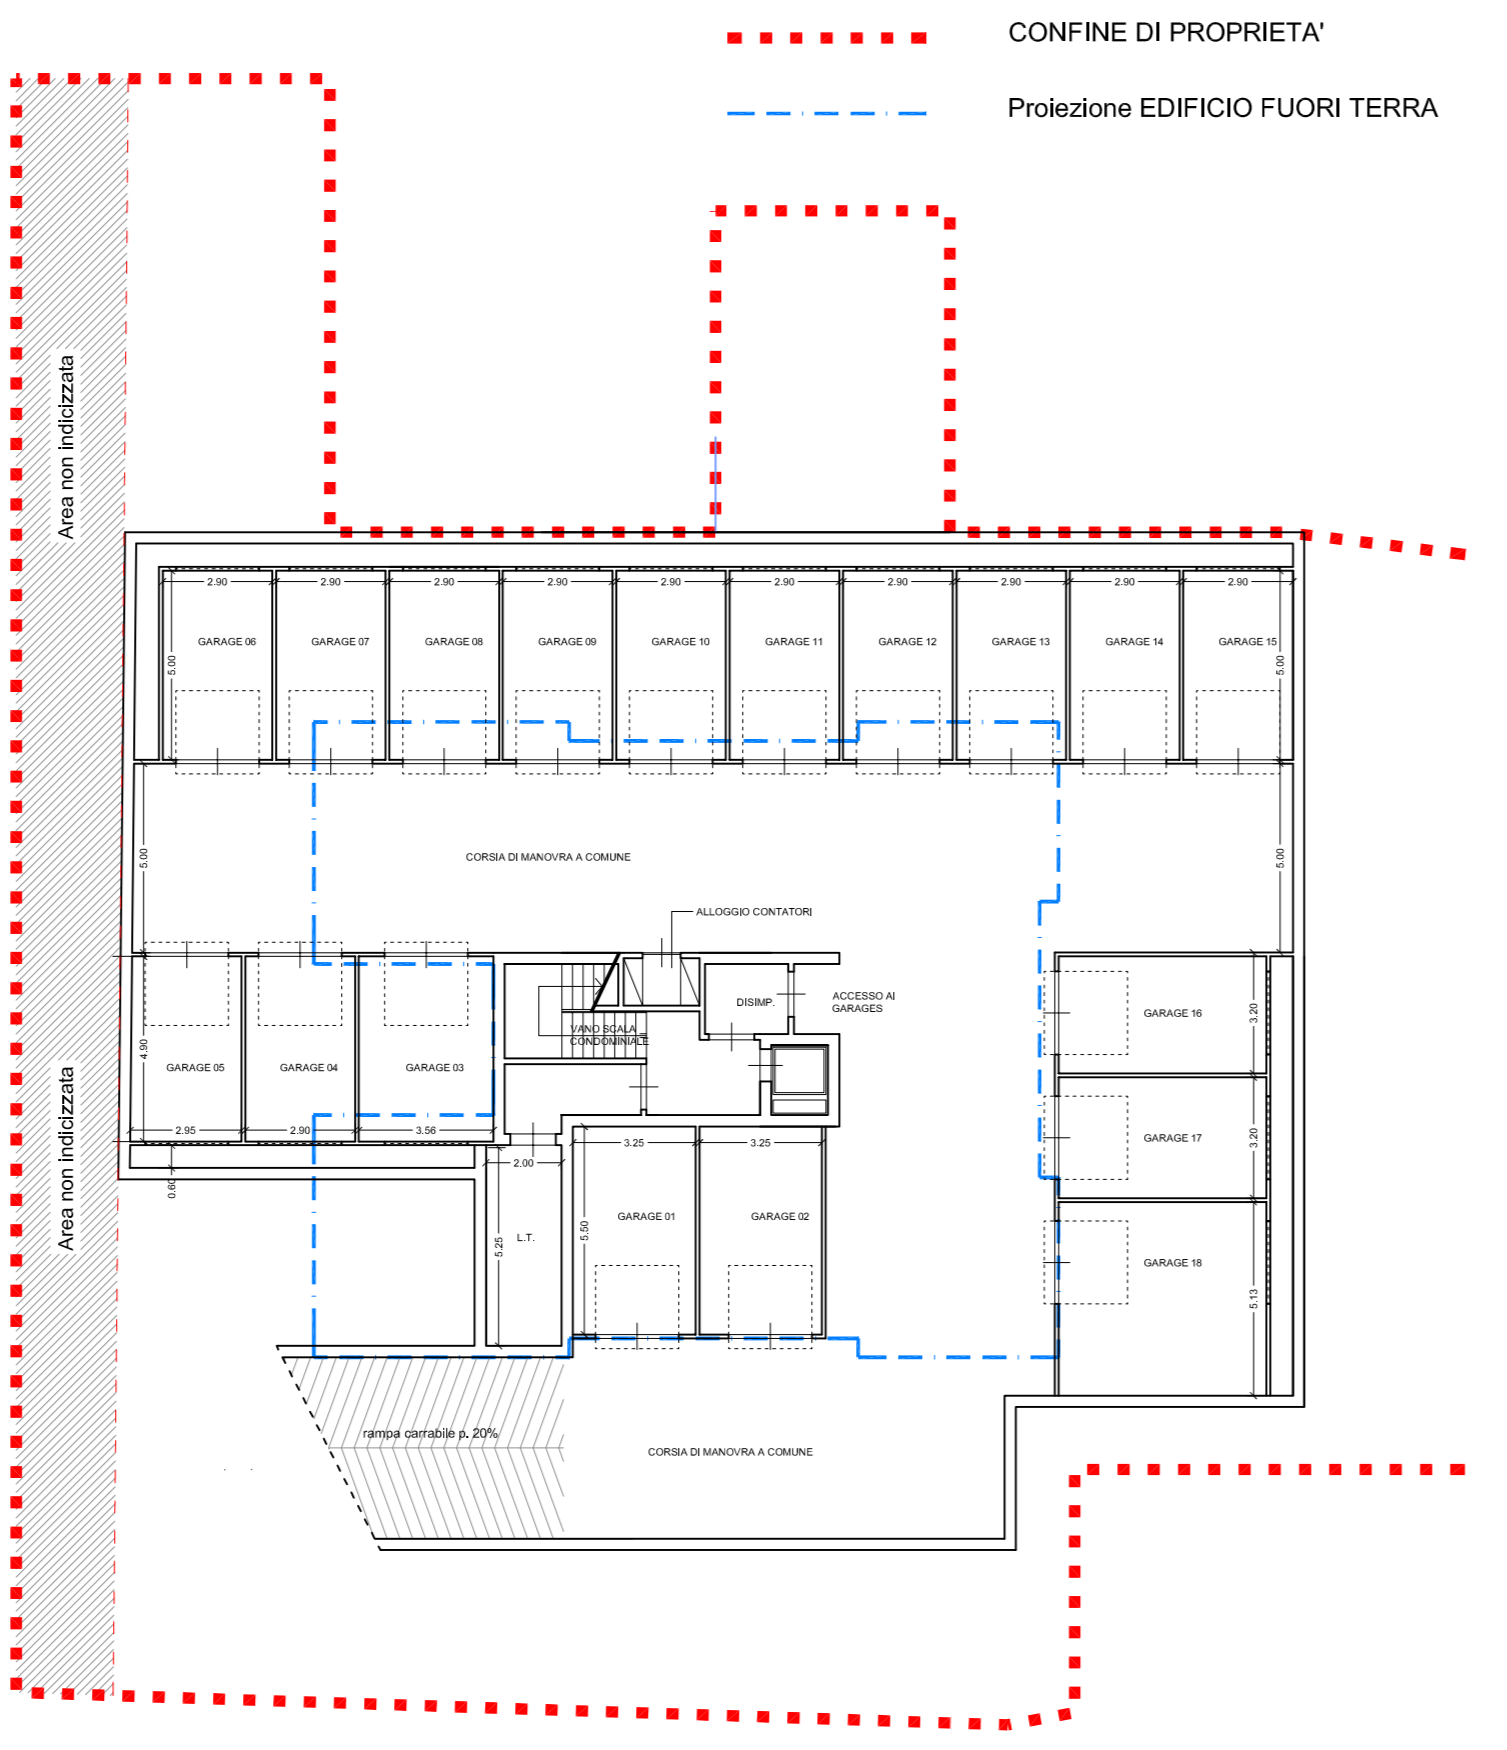


PIANTA PIANO INTERRATO

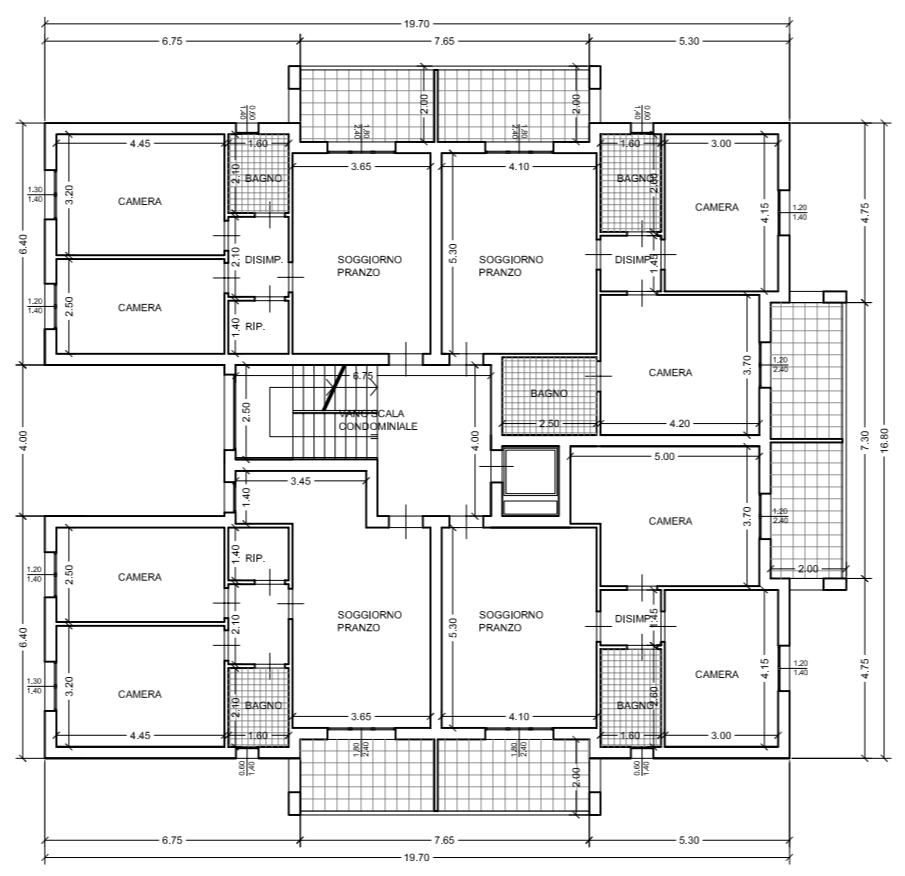


PIANTA PIANO PRIMO

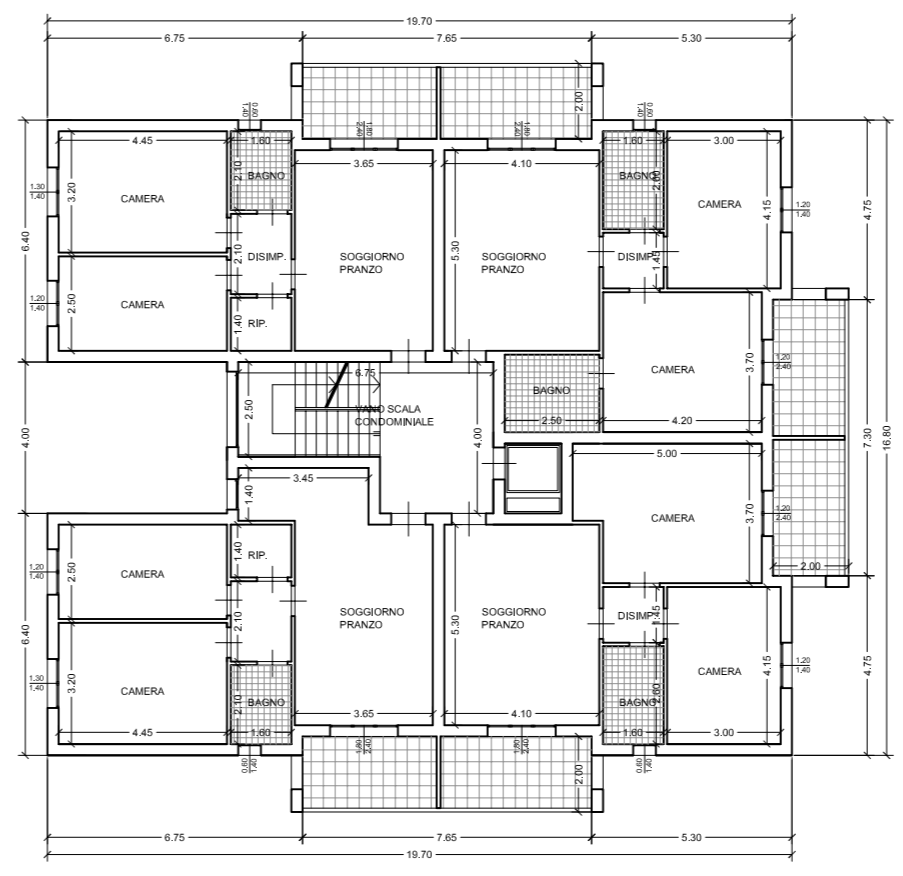


PIANTA PIANO SECONDO

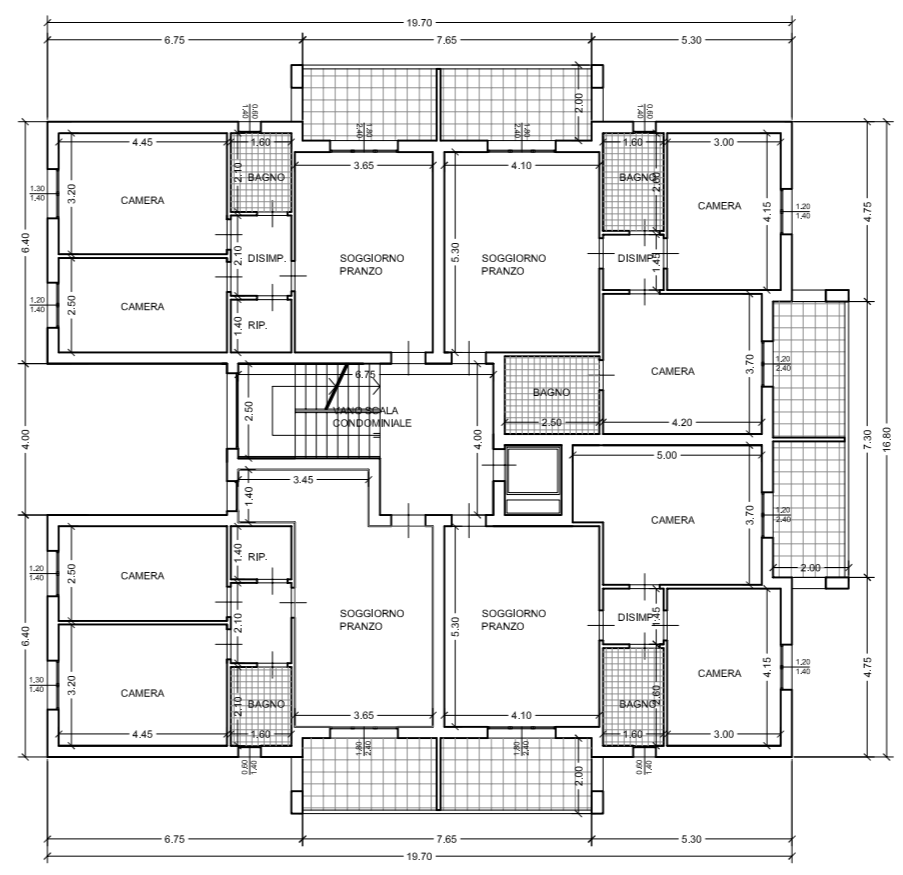

PIANTA PIANO TERZO

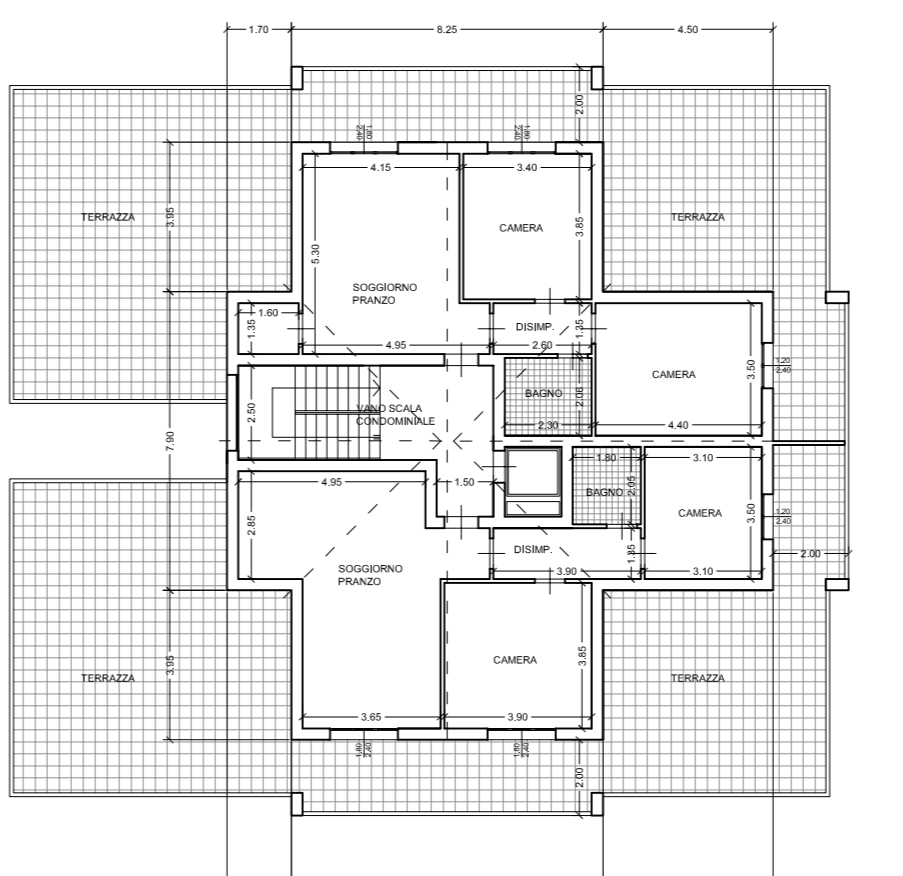

PIANTA PIANO QUARTO - ATTICO

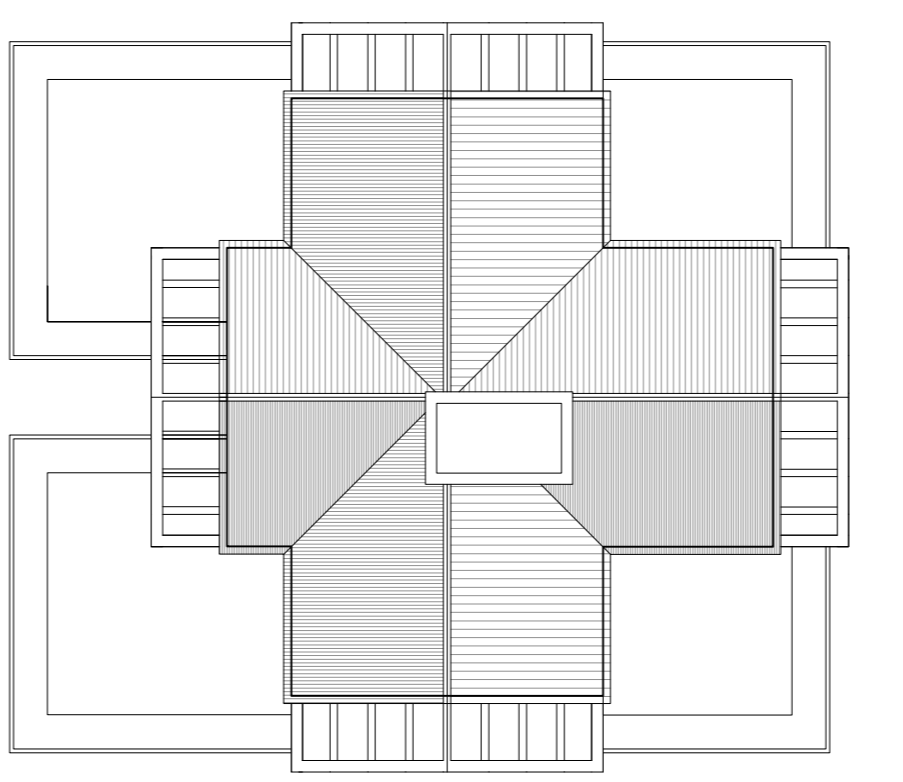


PIANTA PIANO COPERTURA




PIANTA PIANO TERRA


## PIANTA PIANO ATTICO

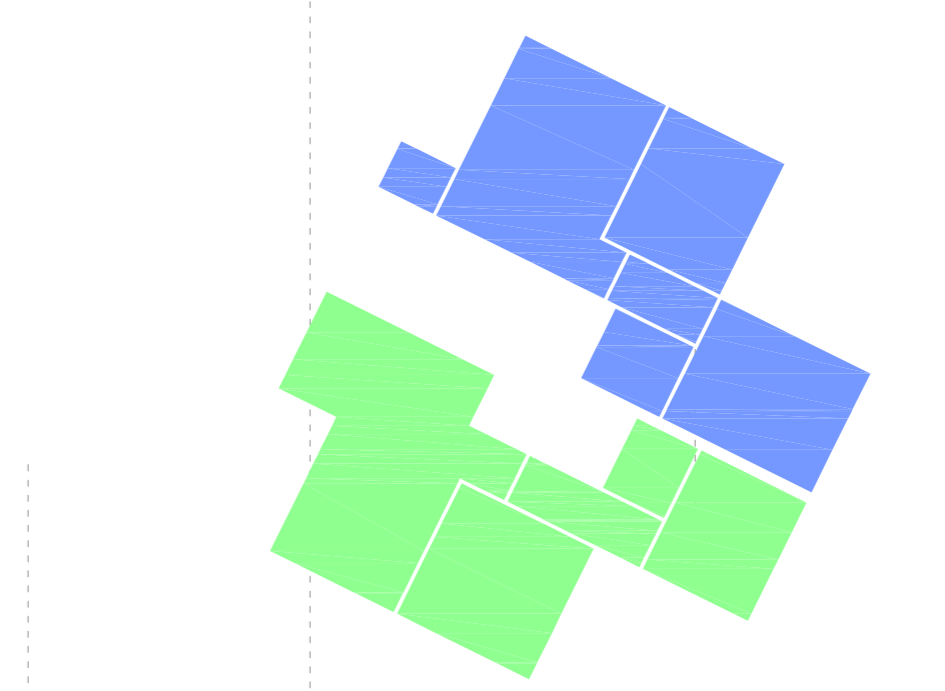


## PIANTA PIANO PRIMO SECONDO E TERZO

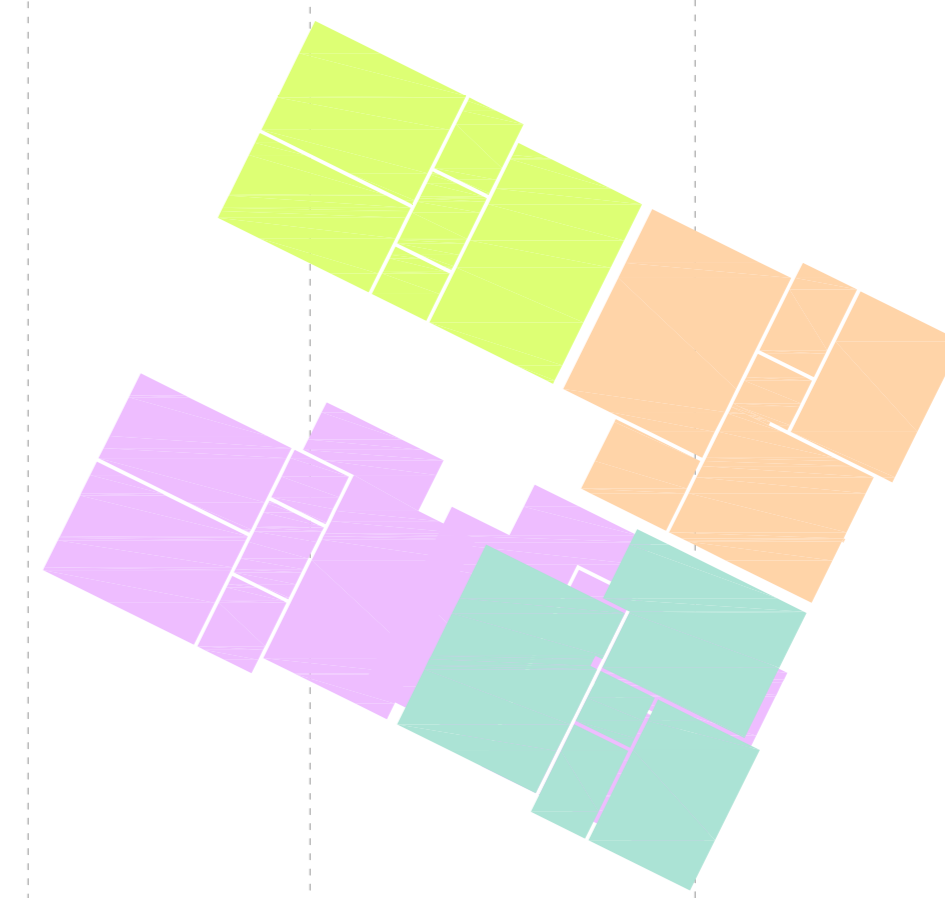

## PIANTA PIANO TERRA

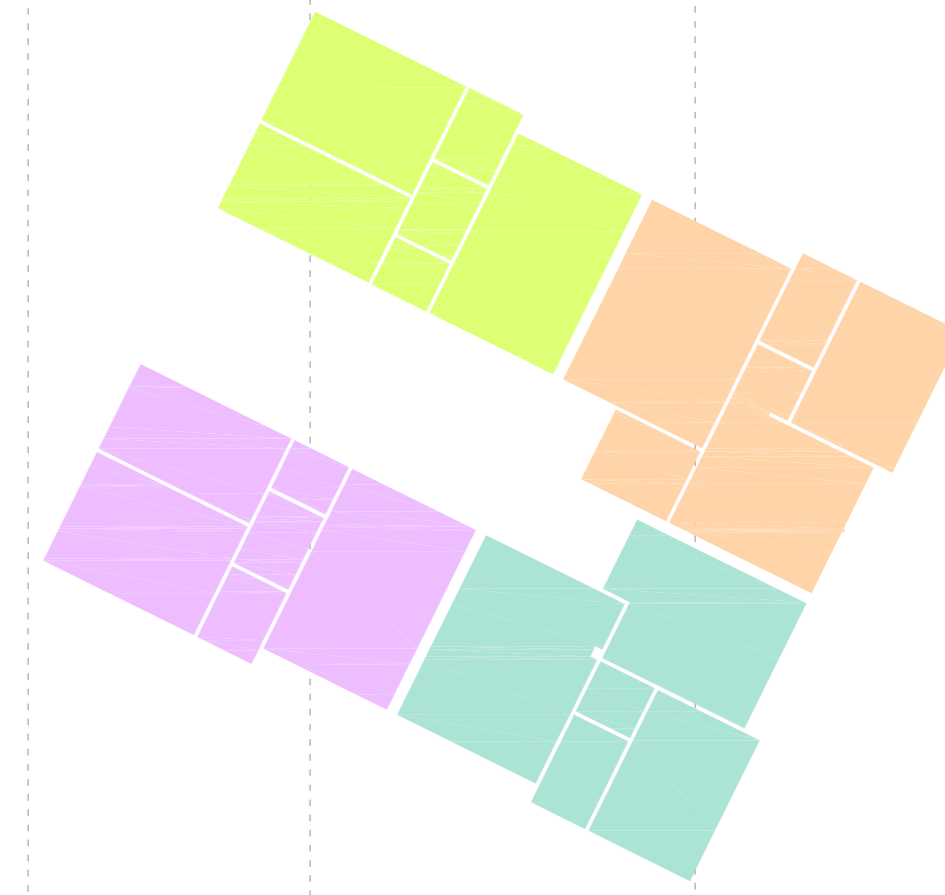

## PIANTA PIANO INTERRATO

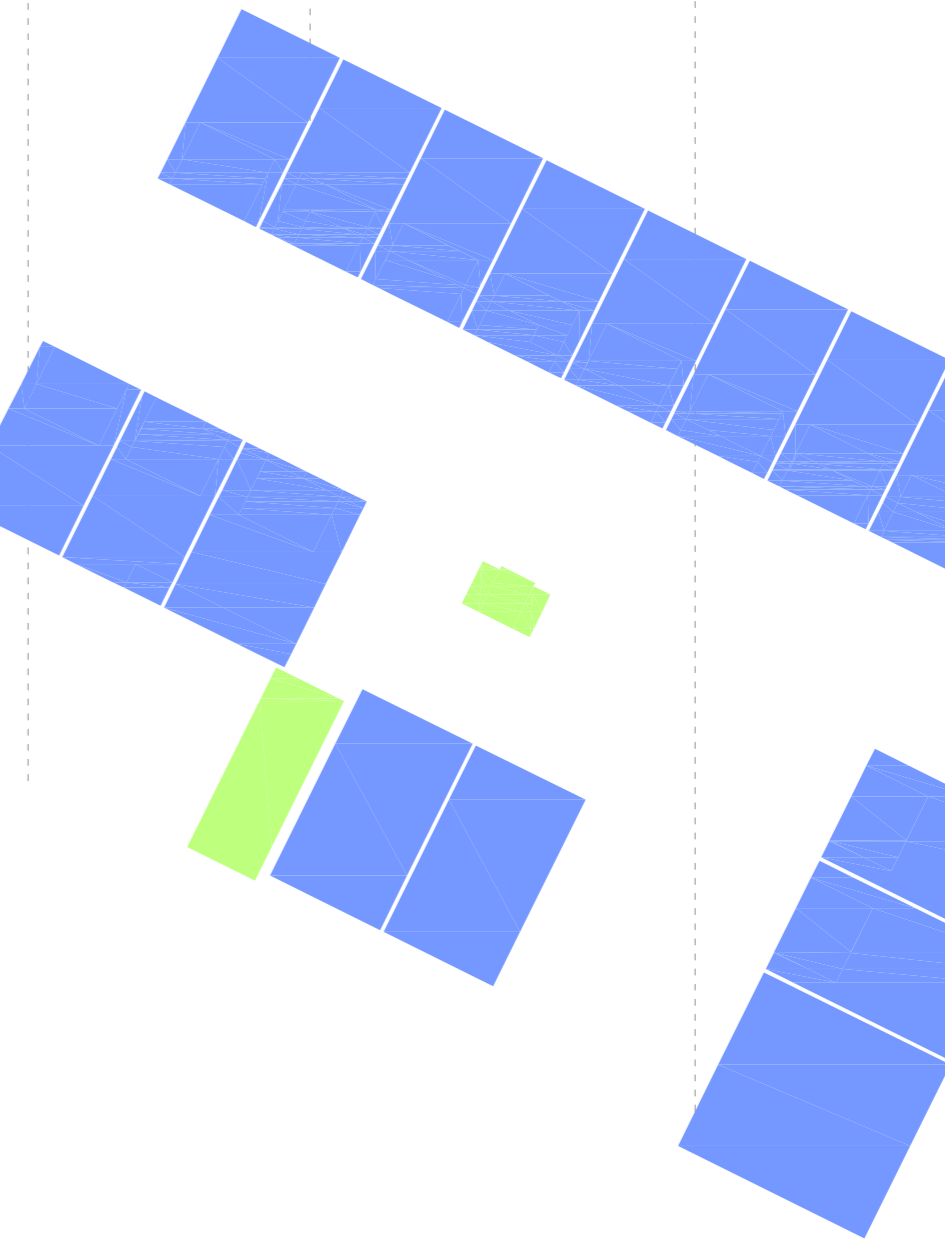

### LEGENDA TIPOLOGICA

#### Pianta piano sottotetto

<b>F</b>	Tipologia F 62.00
<b>G</b>	Tipologia F 65.62

#### Pianta piano terzo

<b>A</b>	Tipologia A 53.70mq
<b>B</b>	Tipologia B 61.40mq
<b>C</b>	Tipologia C 57.75mq
<b>E</b>	Tipologia D 59.80mq

#### Pianta piano Secondo

<b>A</b>	Tipologia A 53.70mq
<b>B</b>	Tipologia B 61.40mq
<b>C</b>	Tipologia C 57.75mq
<b>E</b>	Tipologia D 59.80mq

#### Pianta piano Primo

<b>A</b>	Tipologia A 53.70mq
<b>B</b>	Tipologia B 61.40mq
<b>C</b>	Tipologia C 57.75mq
<b>E</b>	Tipologia D 59.80mq

#### Pianta piano terra

<b>A</b>	Tipologia A 53.70mq
<b>B</b>	Tipologia B 61.40mq
<b>C</b>	Tipologia C 57.75mq
<b>D</b>	Tipologia D 53.70mq

#### Verifica Sup. U.I. media:

Superficie Totale (Mq):	1052.00
N. Unità Imm:	18
Sup. Media (mq)	58.45

#### Pianta piano interrato

<b>G</b>	Garage - Posto auto
<b>L.T.</b>	LOCALE TECNICO

# ABACO TIPOLOGICO