

COMUNE DI PRATO

PIANO DI RECUPERO
in località SANTA MARIA A COLONICA
Via delle Fonti / Via Campostino - Prato

SOSTITUZIONE EDILIZIA DI CAPANNONI ARTIGIANALI
PER LA REALIZZAZIONE DI DUE EDIFICI RESIDENZIALI

PROPRIETA' Marzio G. COLZI, Via delle Fonti 508/5 - PRATO
Sanzio COLZI, Via Campostino 41/1 - PRATO
Miranda SANESI, Via Campostino 41 - PRATO

PROPRIETA' soc. ROBEL S.r.l.
Via Viareggio 10, 59100 - PRATO
Procuratore Sig. Roberto Cherubini

PROGETTISTI Arch. Marco MATTEI
Arch. Cristiano ZANI

COLLABORATORI Arch. Marco NARDINI
Arch. Gaia SCREPANTI



STATO ATTUALE

LOTTO B (PROPRIETA' ROBEL)
PIANTE, SEZIONI, PROSPETTI


TAVOLA	Scala	Data presentazione	Data aggiornamento
4	1/200 - 1/100	Aprile 2011	-




LOTTO B (PROPRIETA' ROBEL)

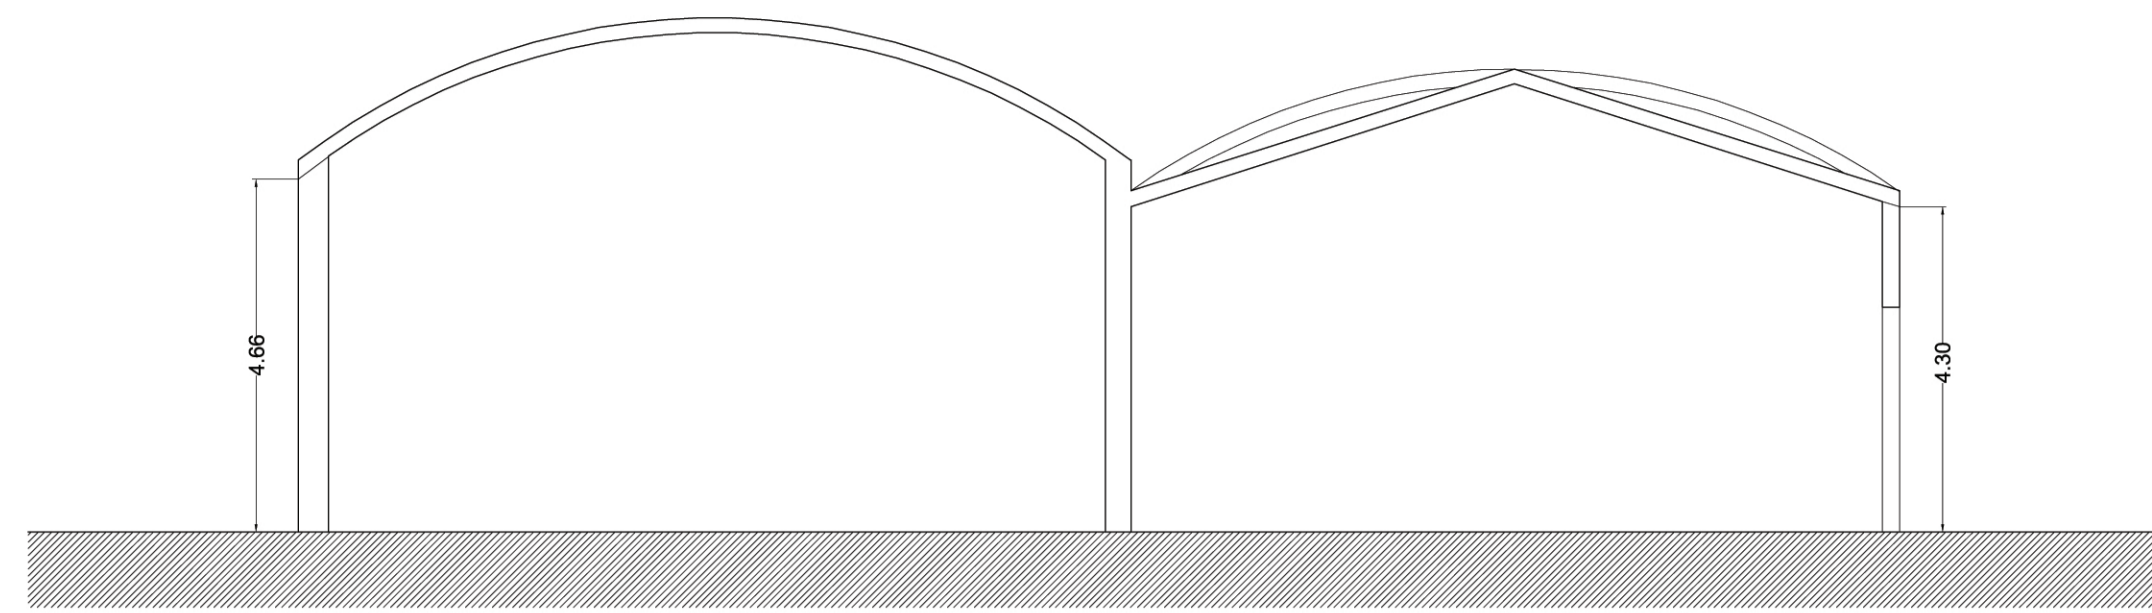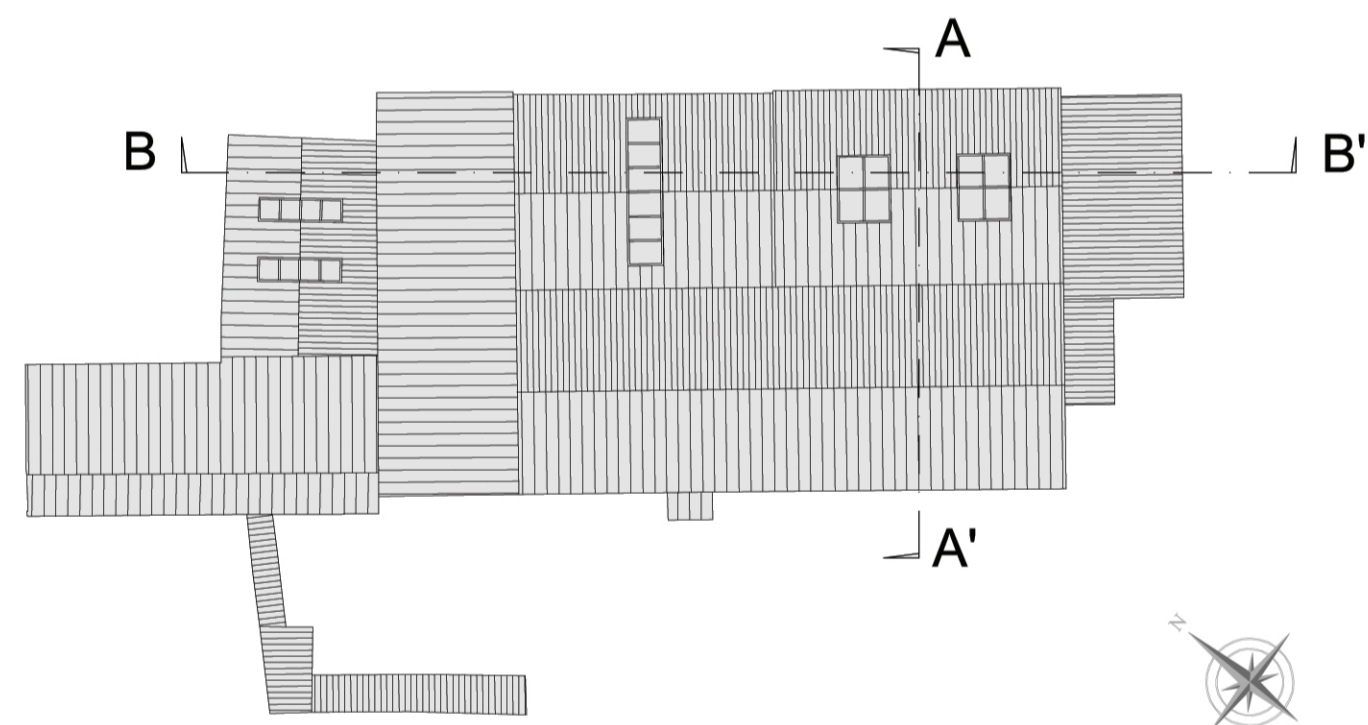


SEZIONE A-A' scala 1/100

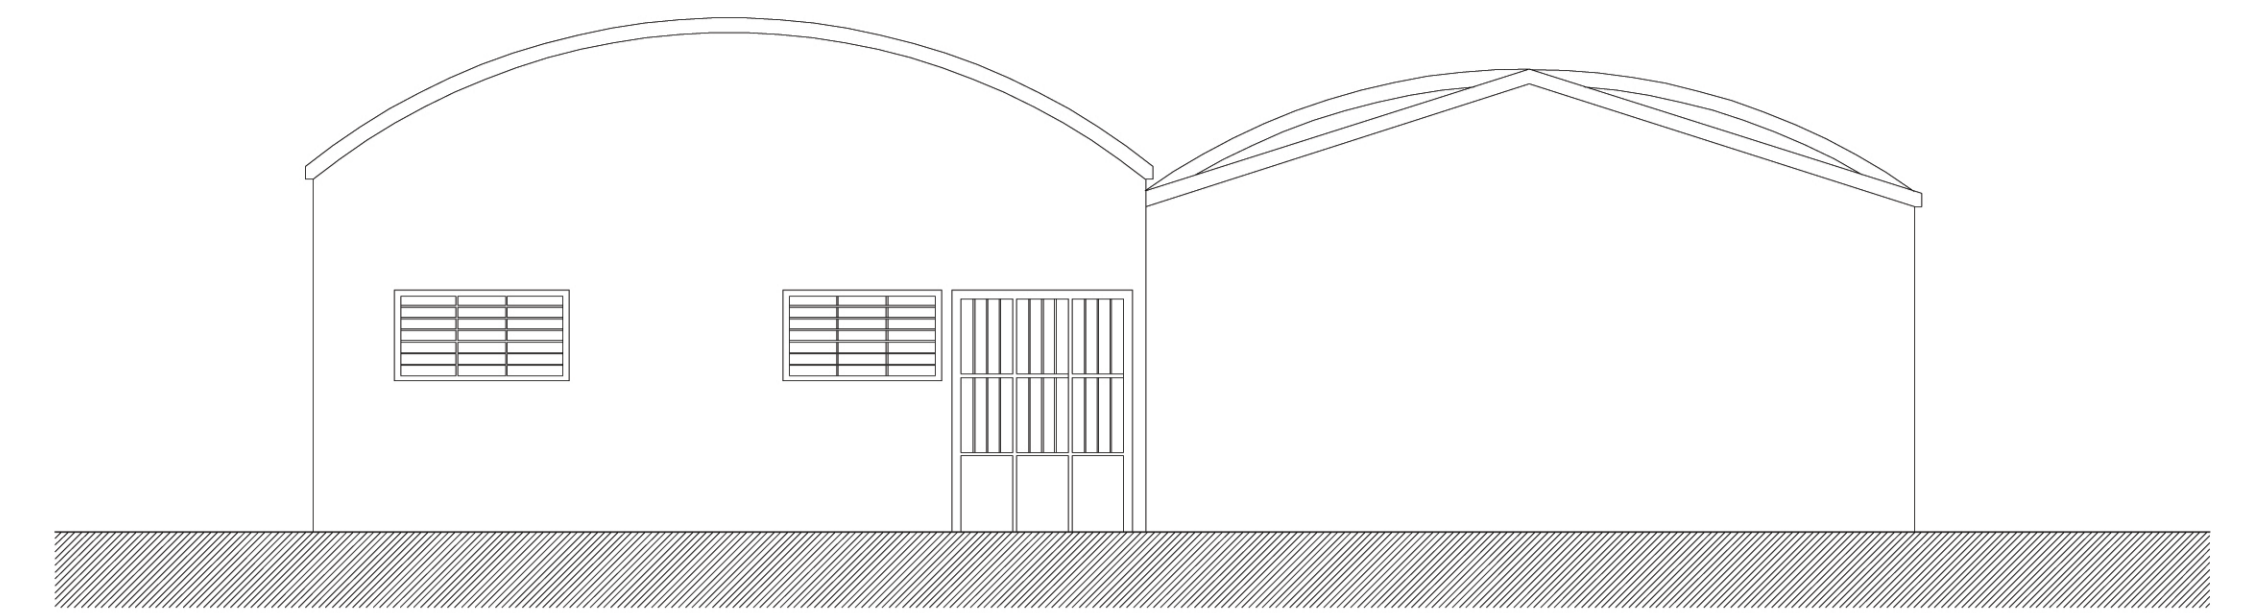


PROSPETTO SUD - EST scala 1/100

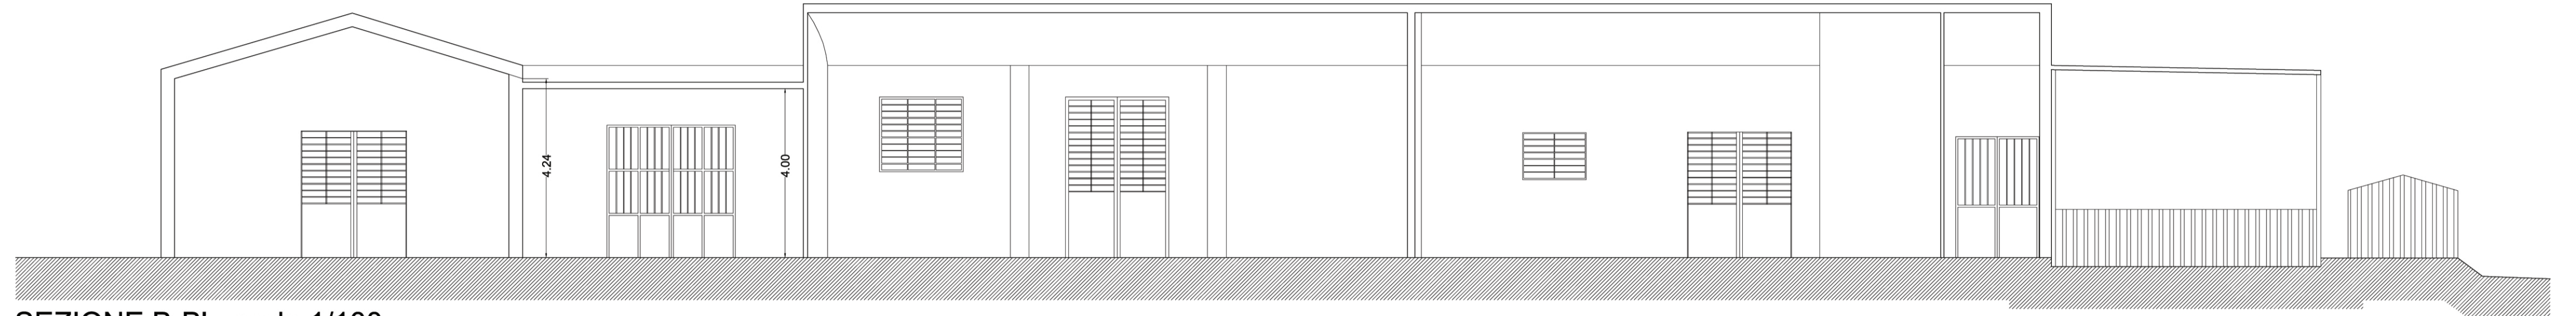


SEZIONE B-B' scala 1/100

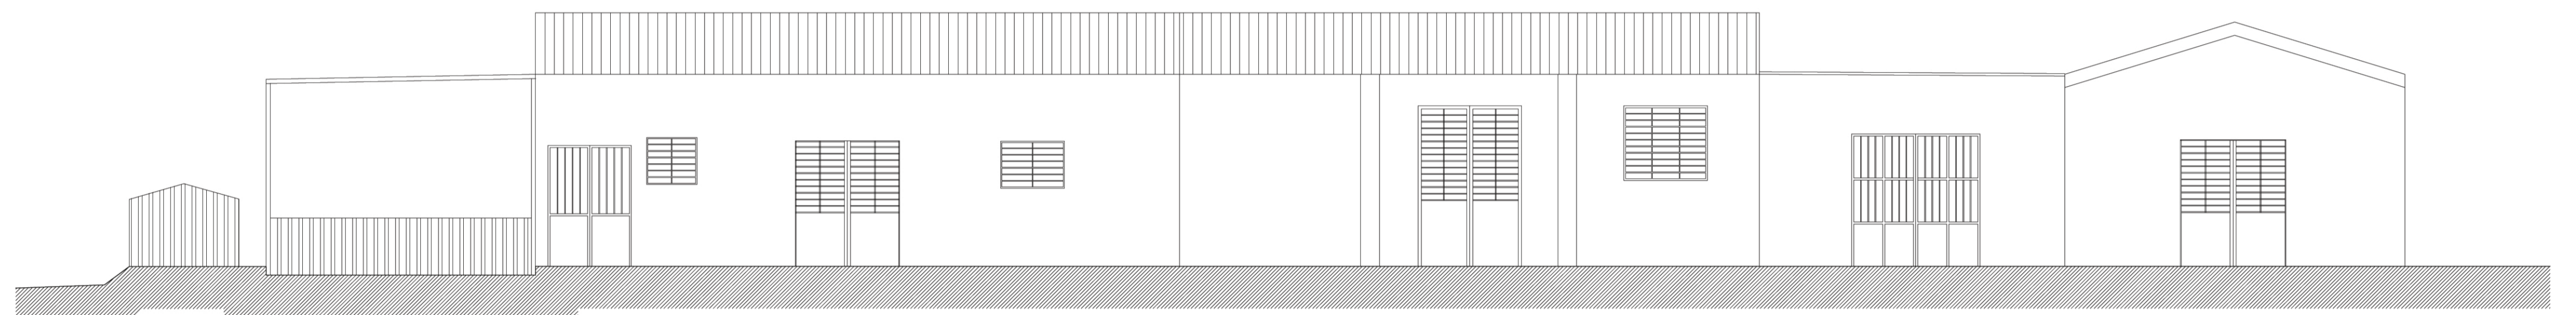

PROSPETTO NORD-EST scala 1/100

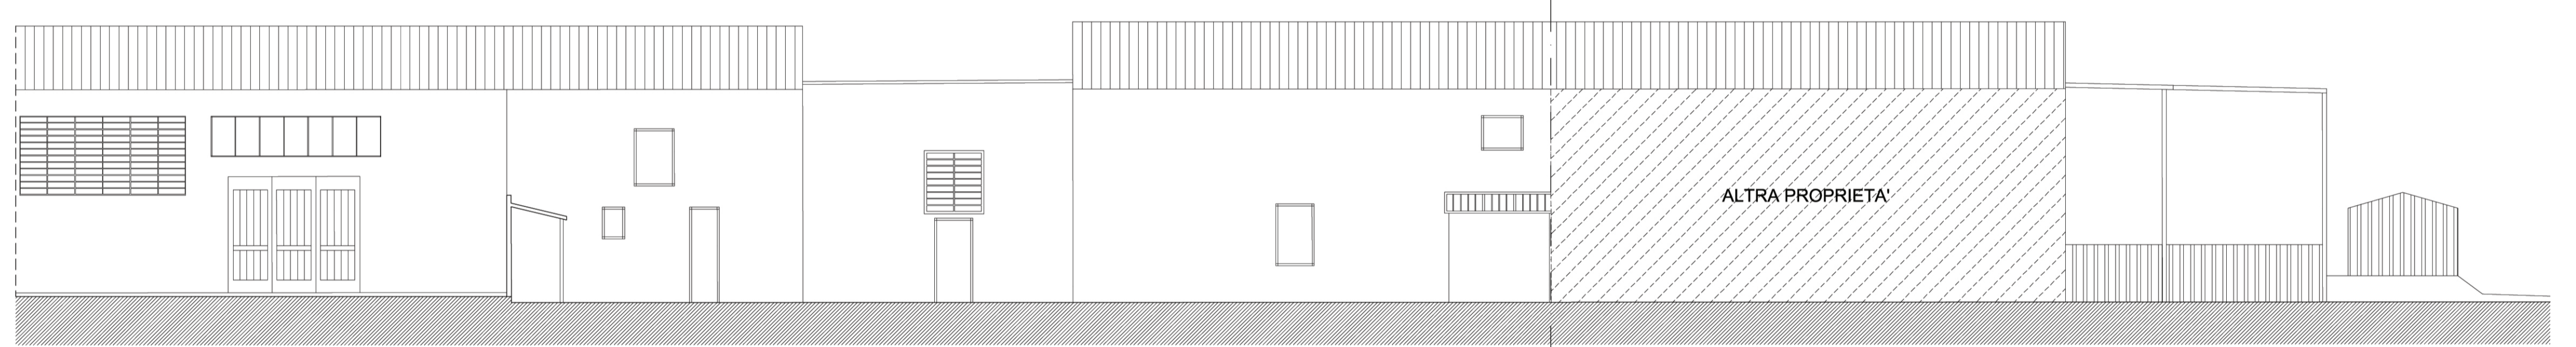

PROSPETTO SUD-OVEST scala 1/100

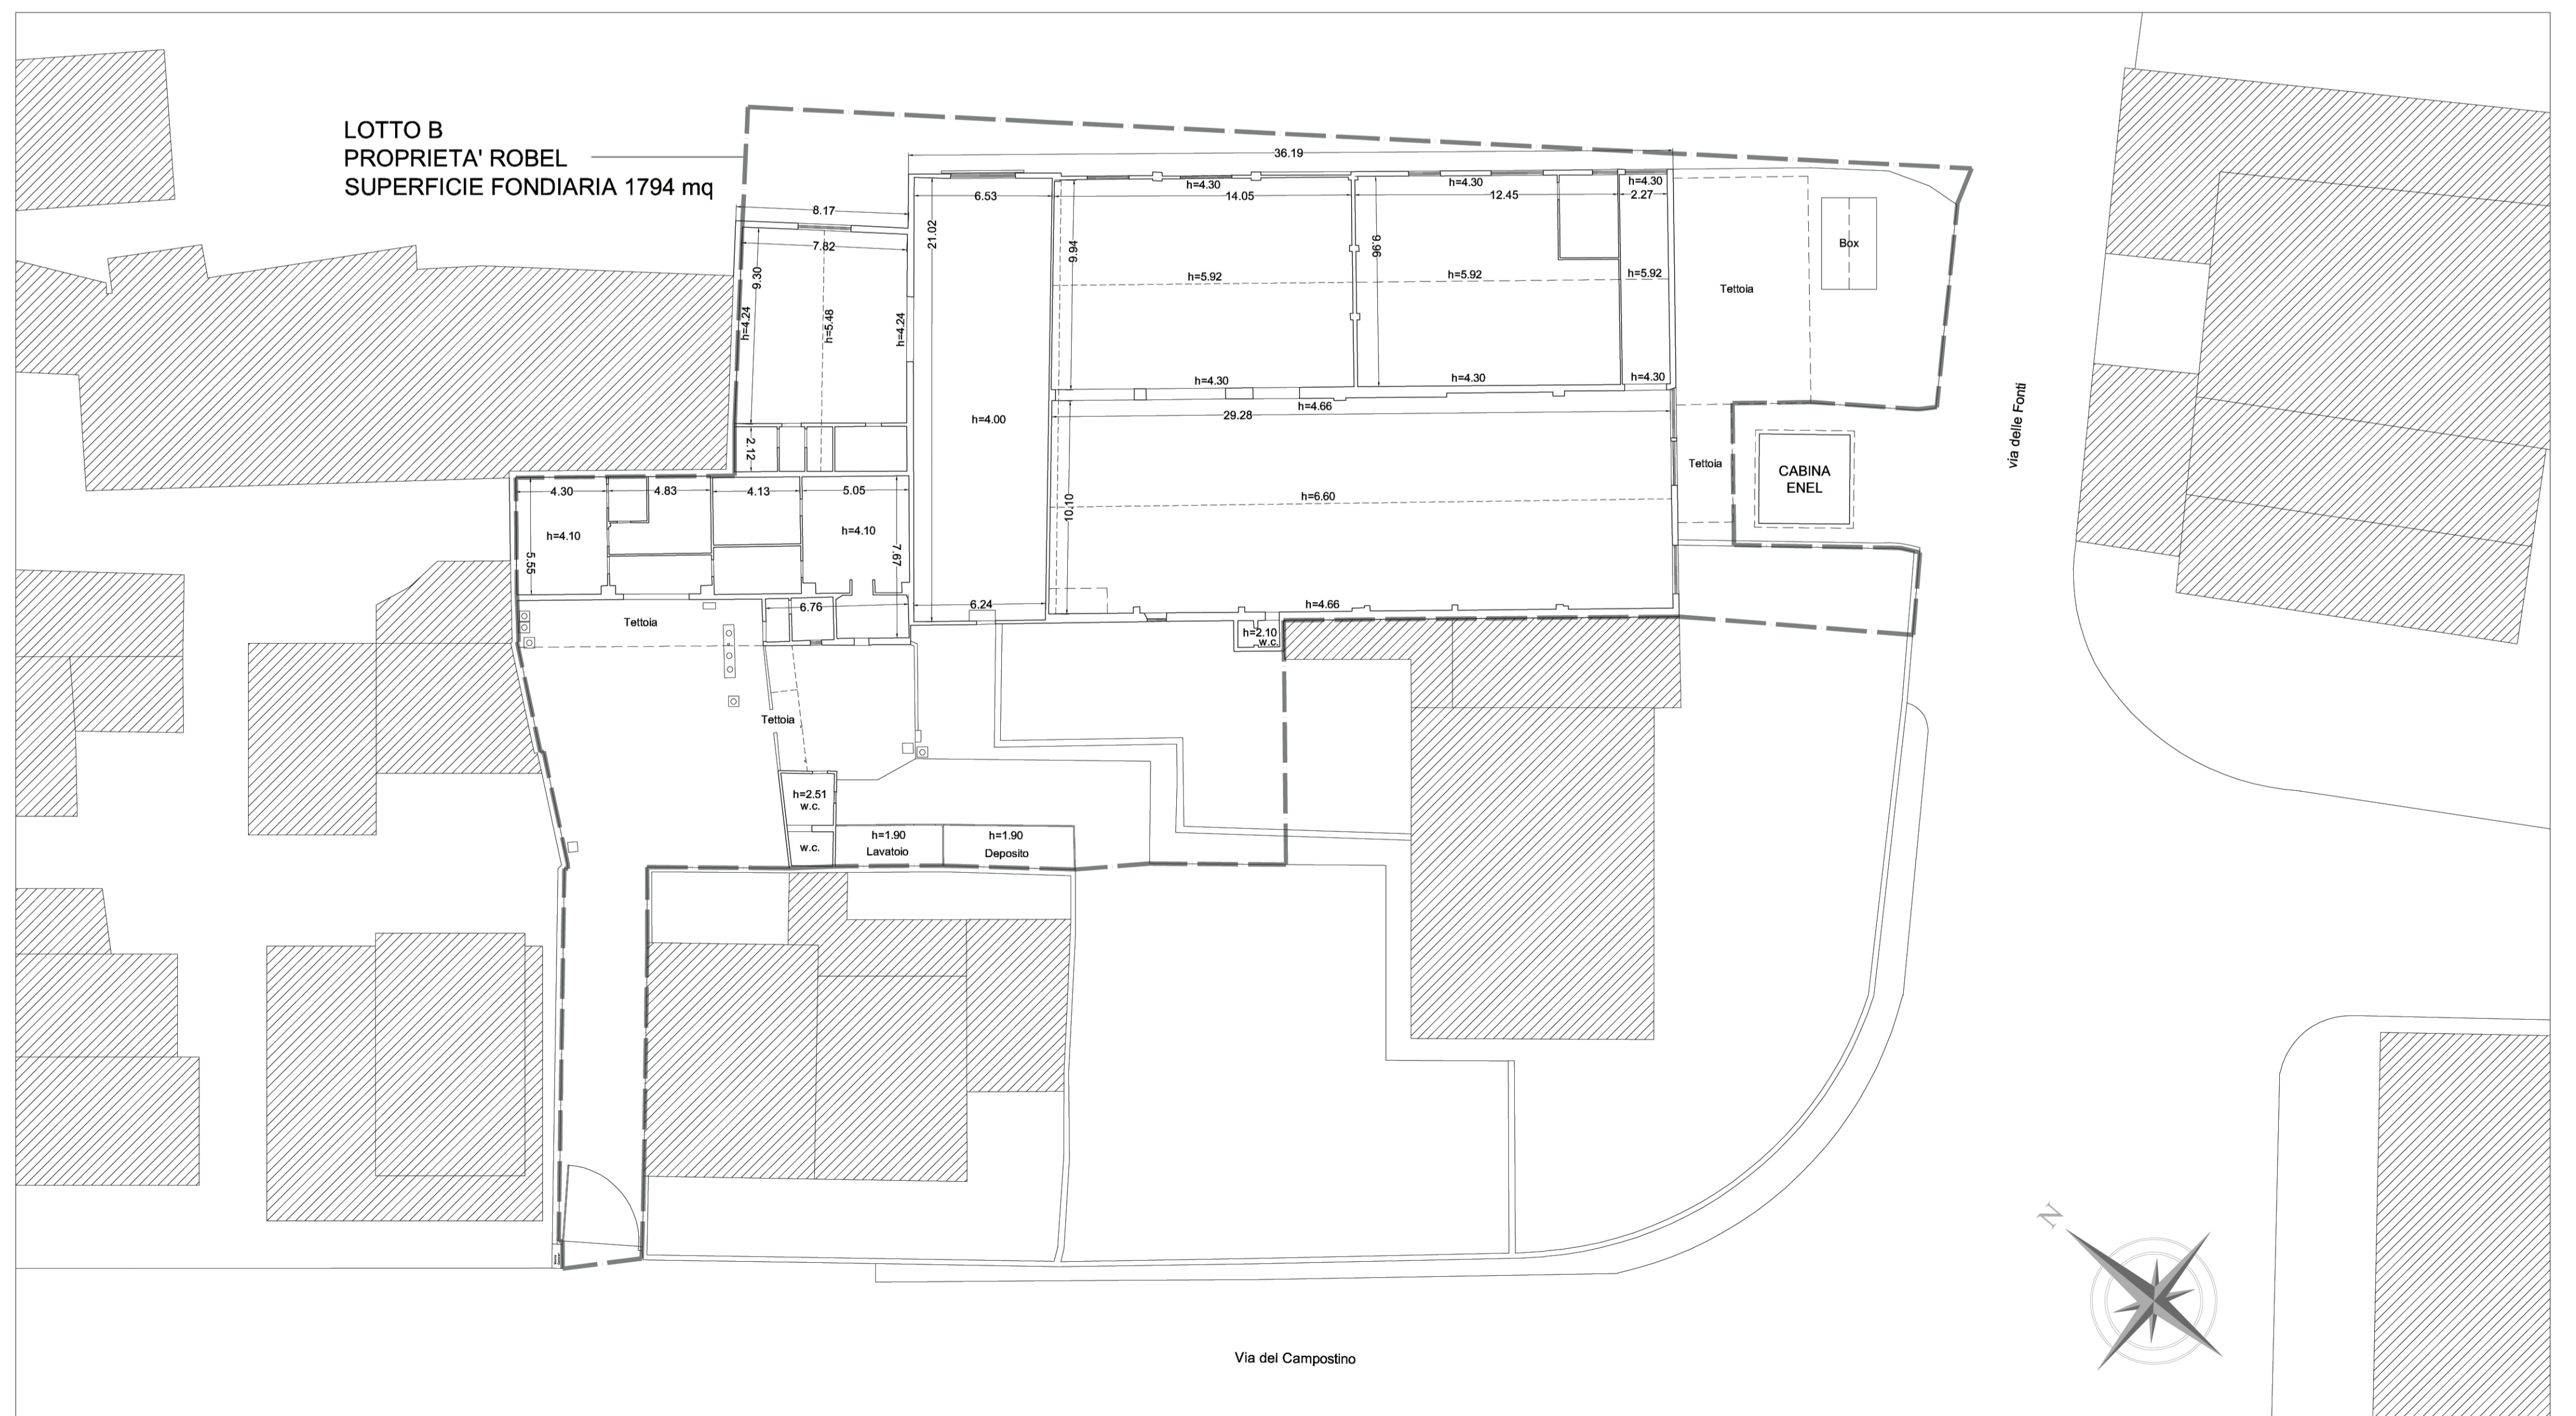

PIANTA PIANO TERRA scala 1/200