

architetto
colò Luciano
Il progettista
collaborazione

COMUNE di PRATO
PIANO di LOTTIZZAZIONE


UBICAZIONE:
Via Carrillo Dami
loc. San Giorgio a
Colonica

DESTINAZIONE:
RESIDENZIALE

TAV. 10


EDIFICIO B
LEGE 1389
DPR 380/01
ADATTABILITA'
PIANO INTERRATO
PIANO TERRA
LETTURA
SOVRAPPONSTA

GRAFICI IN SCALA 1:50

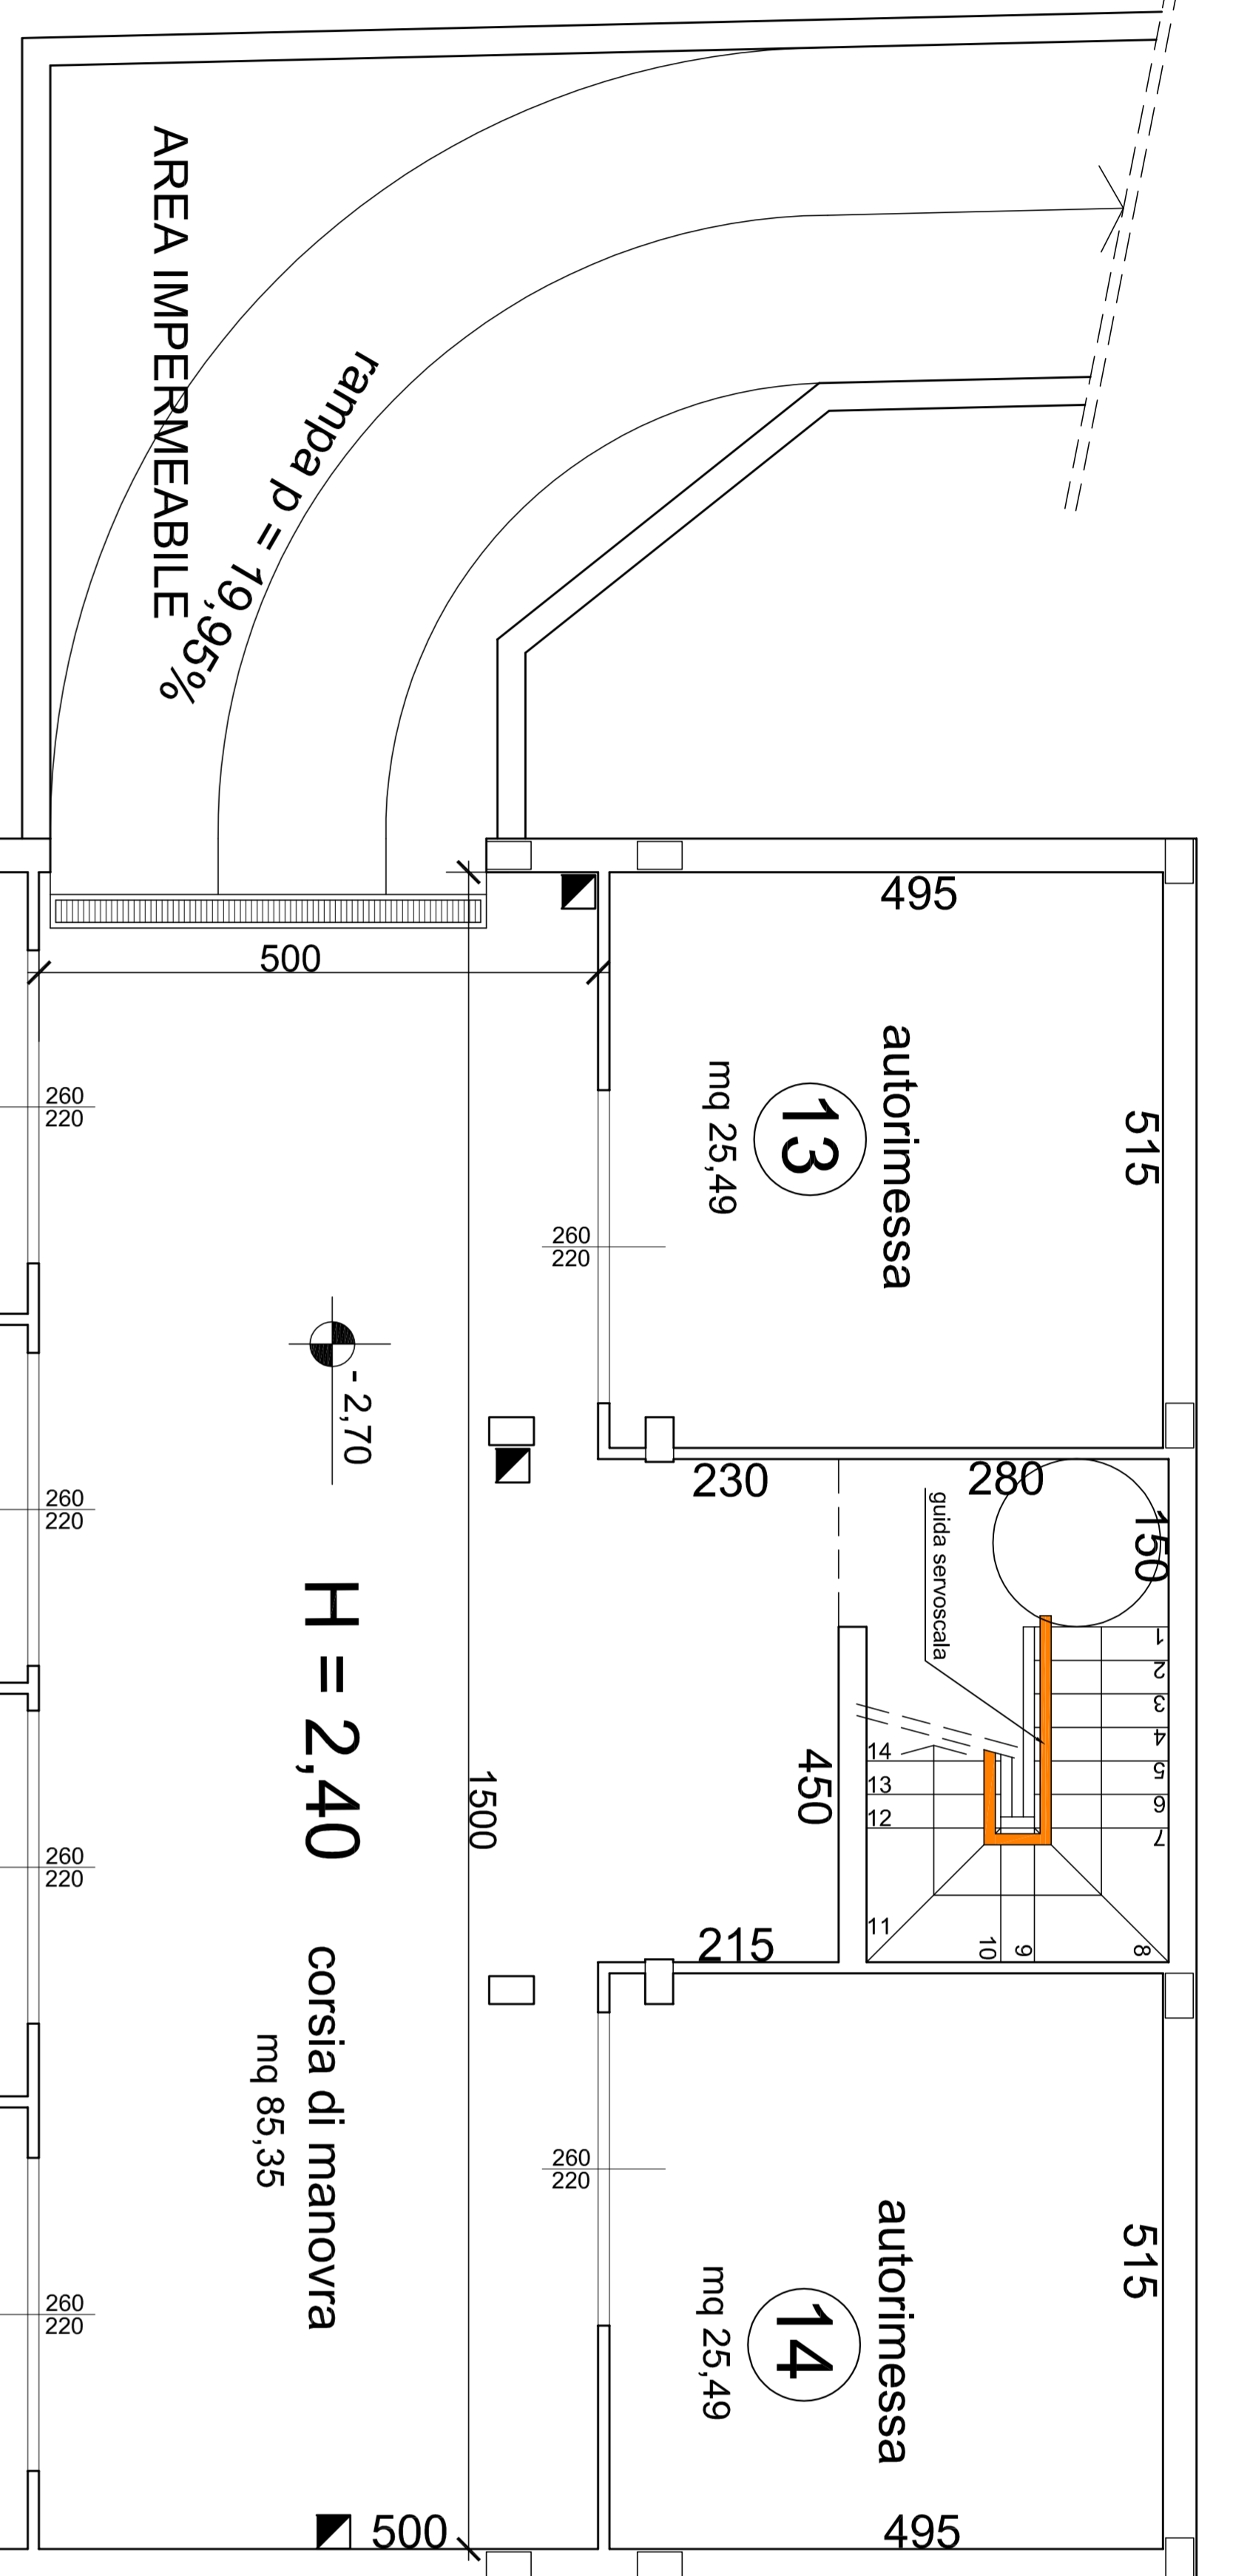

PIANTA PIANO INTERRATO

SCALE CONDIZIONALI
PIANO TERRA
pedata 30 cm
R = 63,14
larghezza 120 cm

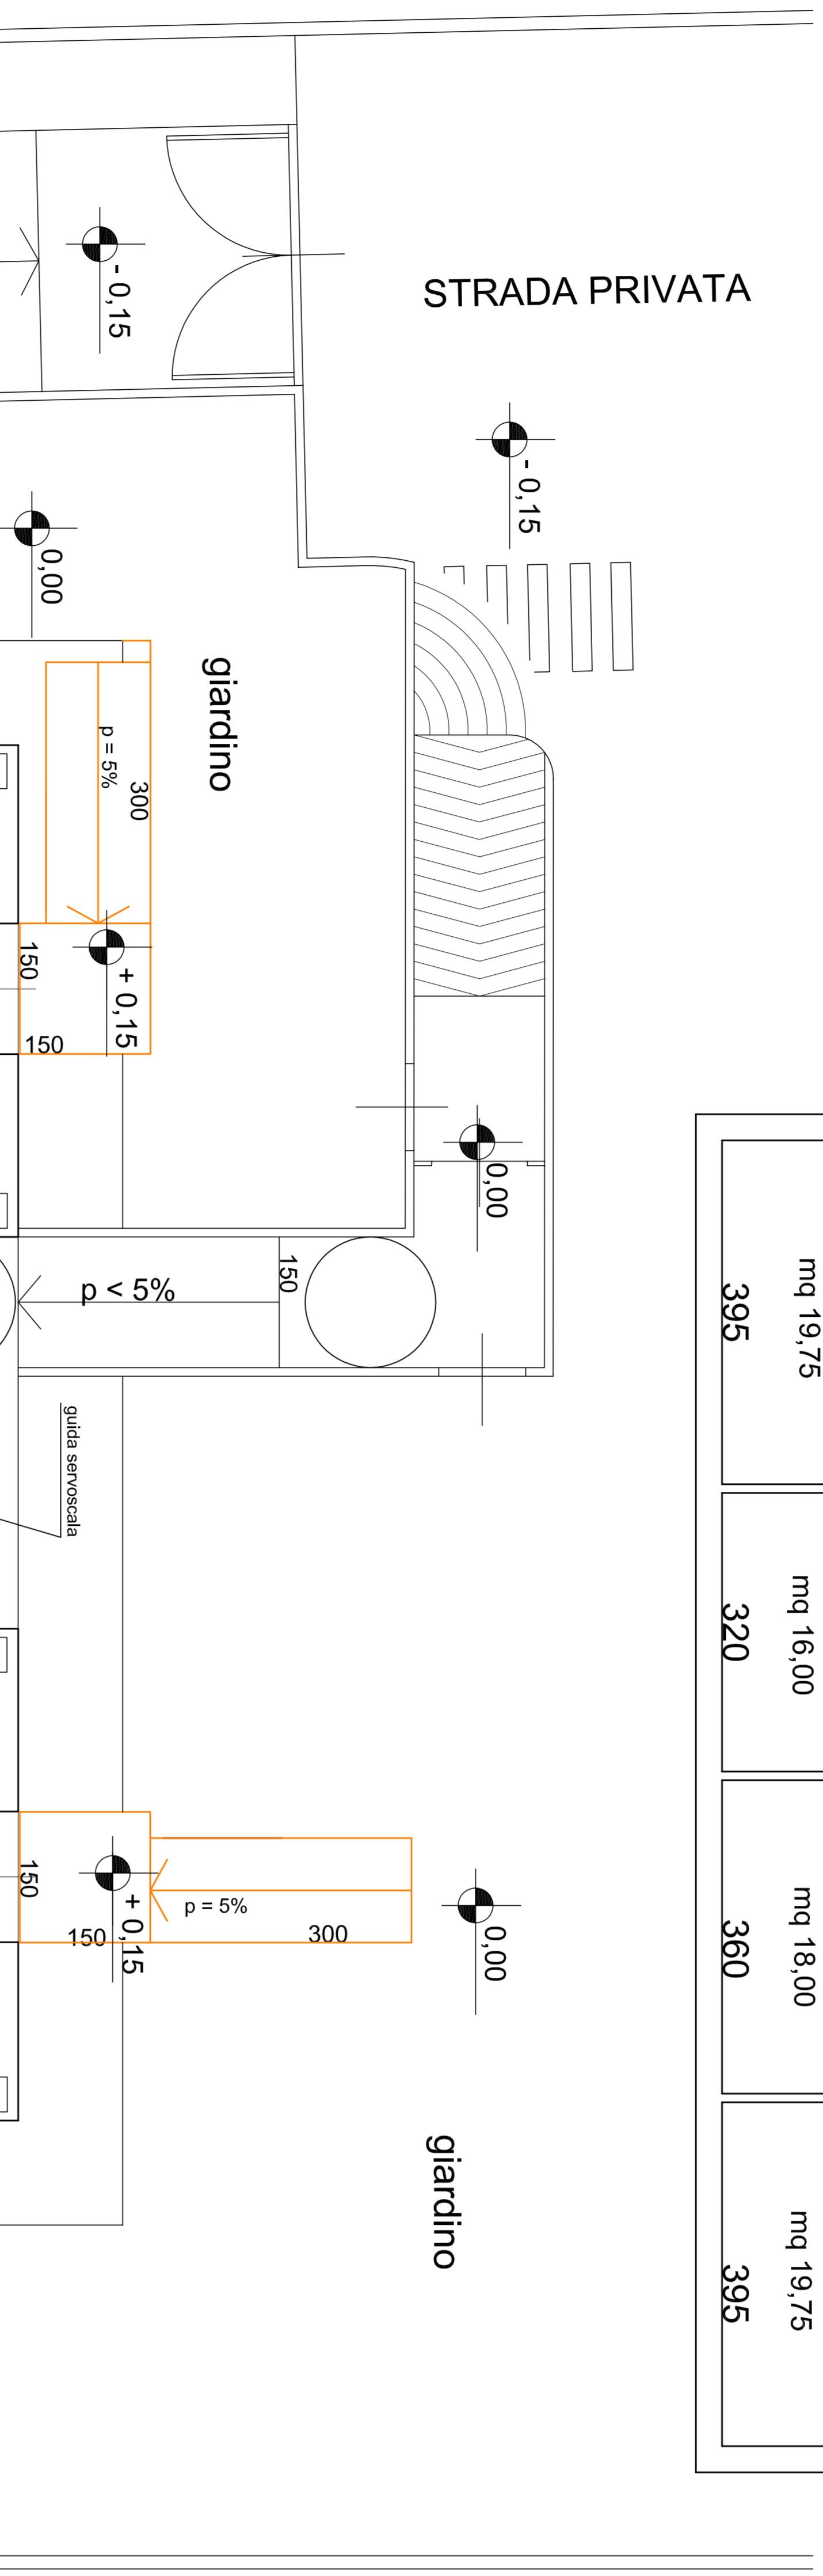

PIANTA PIANO TERRA

