

architetto  
COLLA FANTONI  
il progettista  
CLAUDIO BERTONDI

# COMUNE di PRATO

## PIANO di LOTTIZZAZIONE

IL COMMITTENTE  
BRINI PIERO GIOVANNI  
C/O INDIRIZZO C/O BOMBI

UBICAZIONE:  
Via Camillo Dami  
loc. San Giorgio a  
Colonica

### TAV. 5





### PROGETTO

PIANTA PIANO PRIMO  
PIANTA PIANO SECONDO  
PIANTA della COPERTURA  
CONTEGGI S.r.l.s

DESTINAZIONE:  
**RESIDENZIALE**

GRAFICI IN SCALA 1: 100

Riepilogo	CONTEGGI S.r.l.s		LOCALI		S.r.l.s		S.r.l.s		S.r.l.s		S.r.l.s	
	11	12	13	14	15	16	17	18	19	20	21	22
1	15,00	15,00	15,00	15,00	15,00	15,00	15,00	15,00	15,00	15,00	15,00	15,00
2	15,00	15,00	15,00	15,00	15,00	15,00	15,00	15,00	15,00	15,00	15,00	15,00
<b>TOTALE GENERALE</b>	<b>1108,21</b>	<b>1108,21</b>	<b>310,51</b>	<b>310,51</b>	<b>94,83</b>							

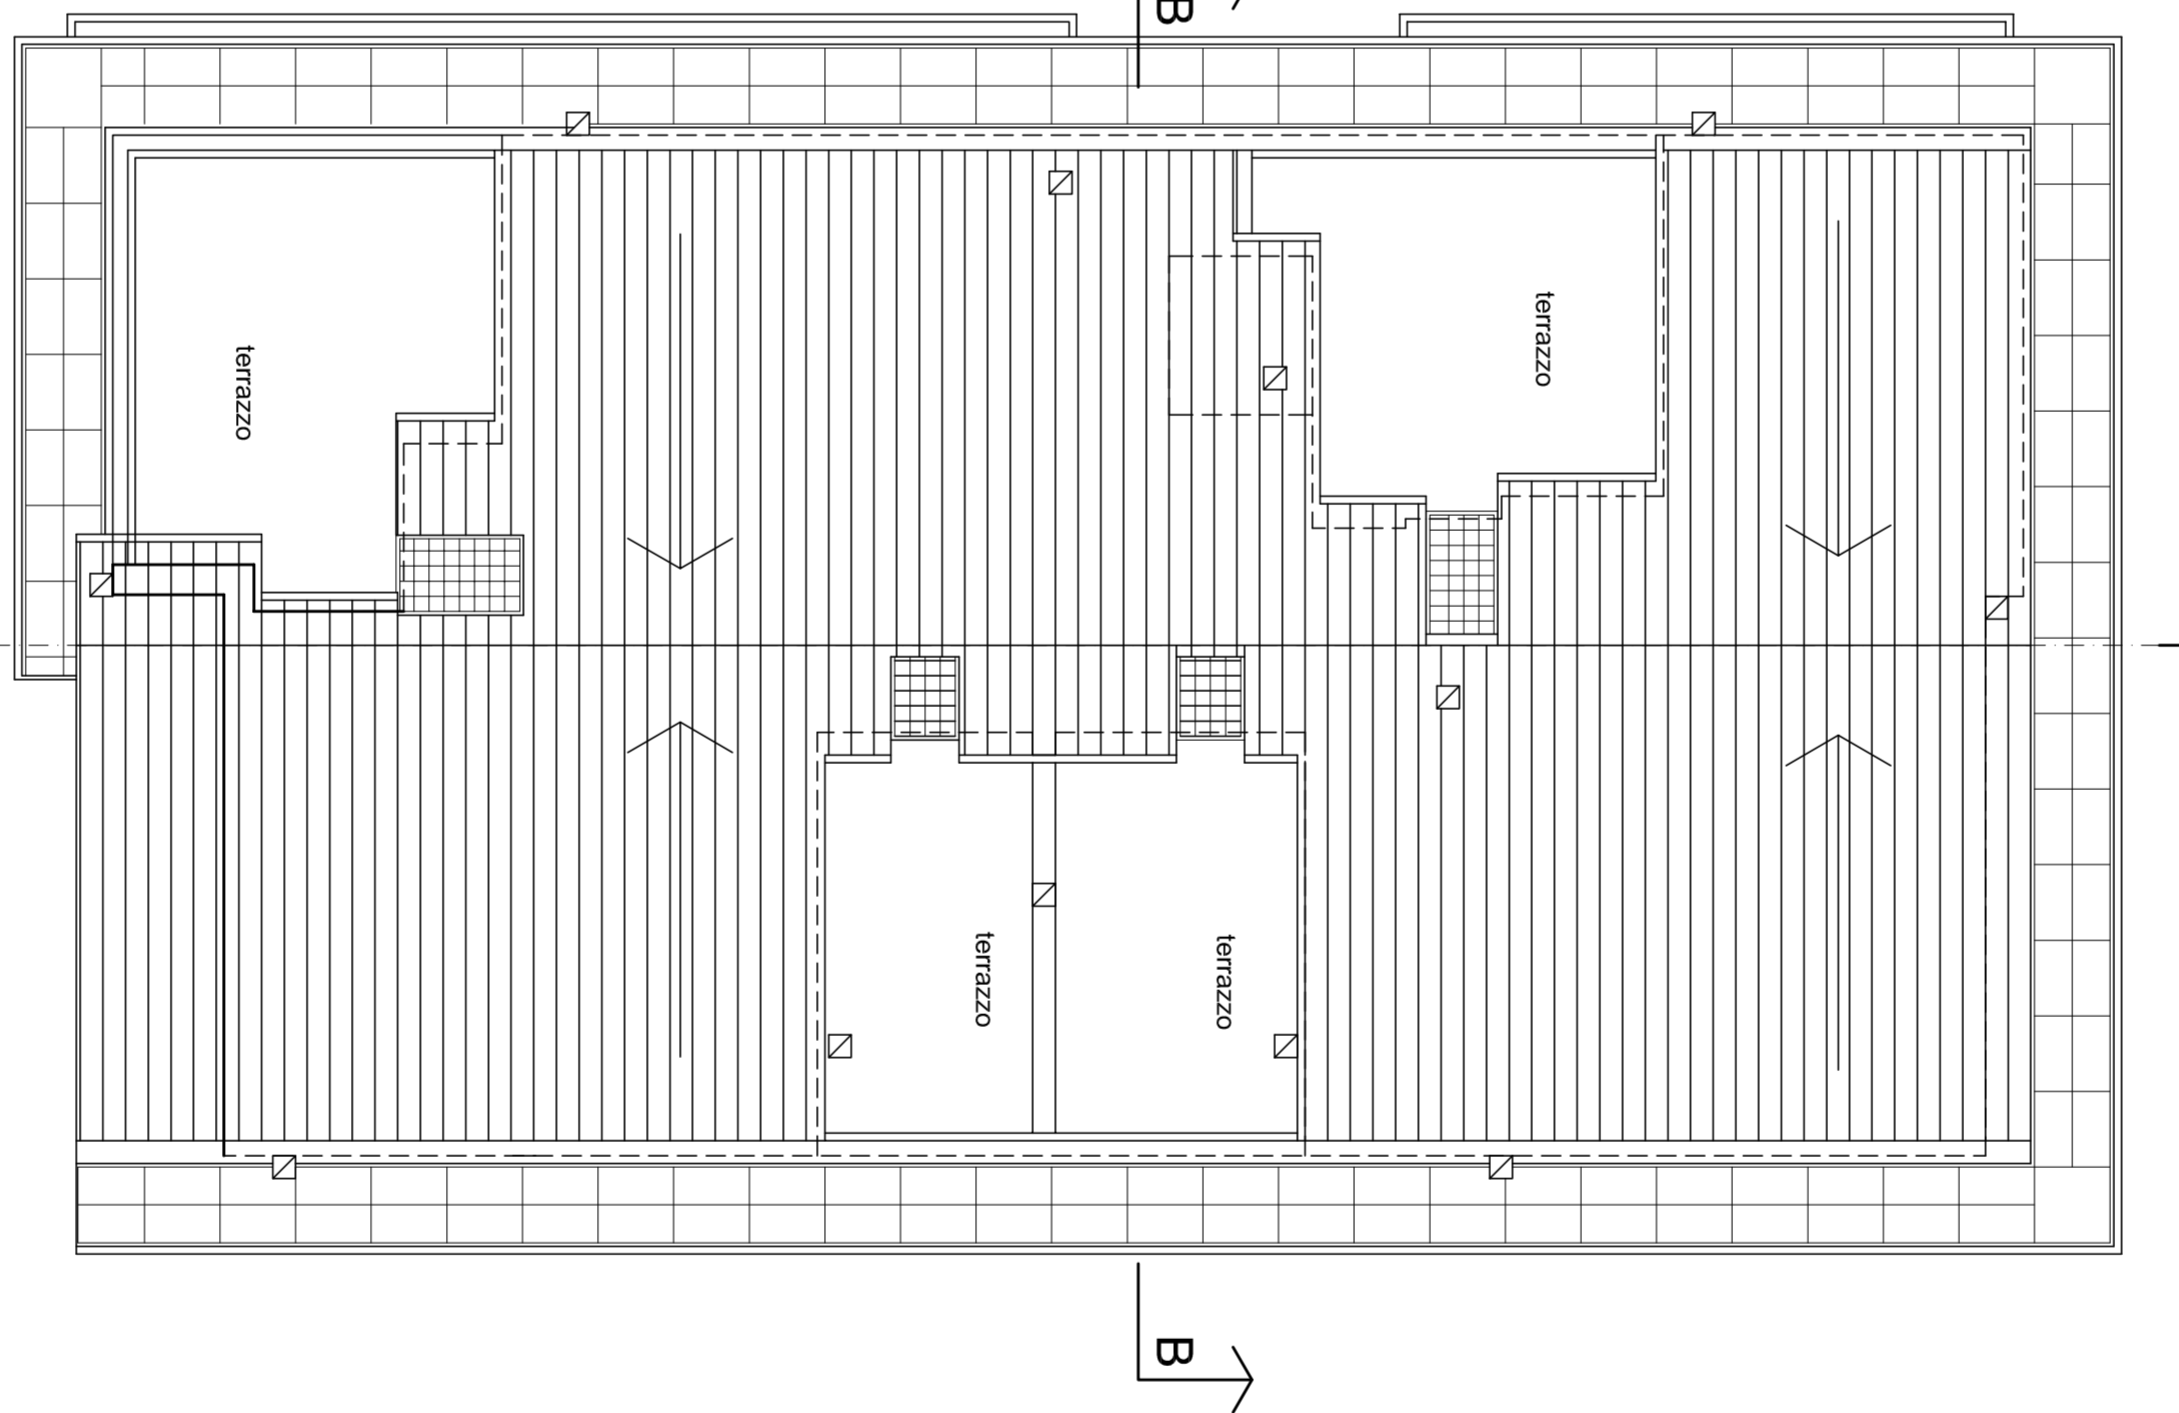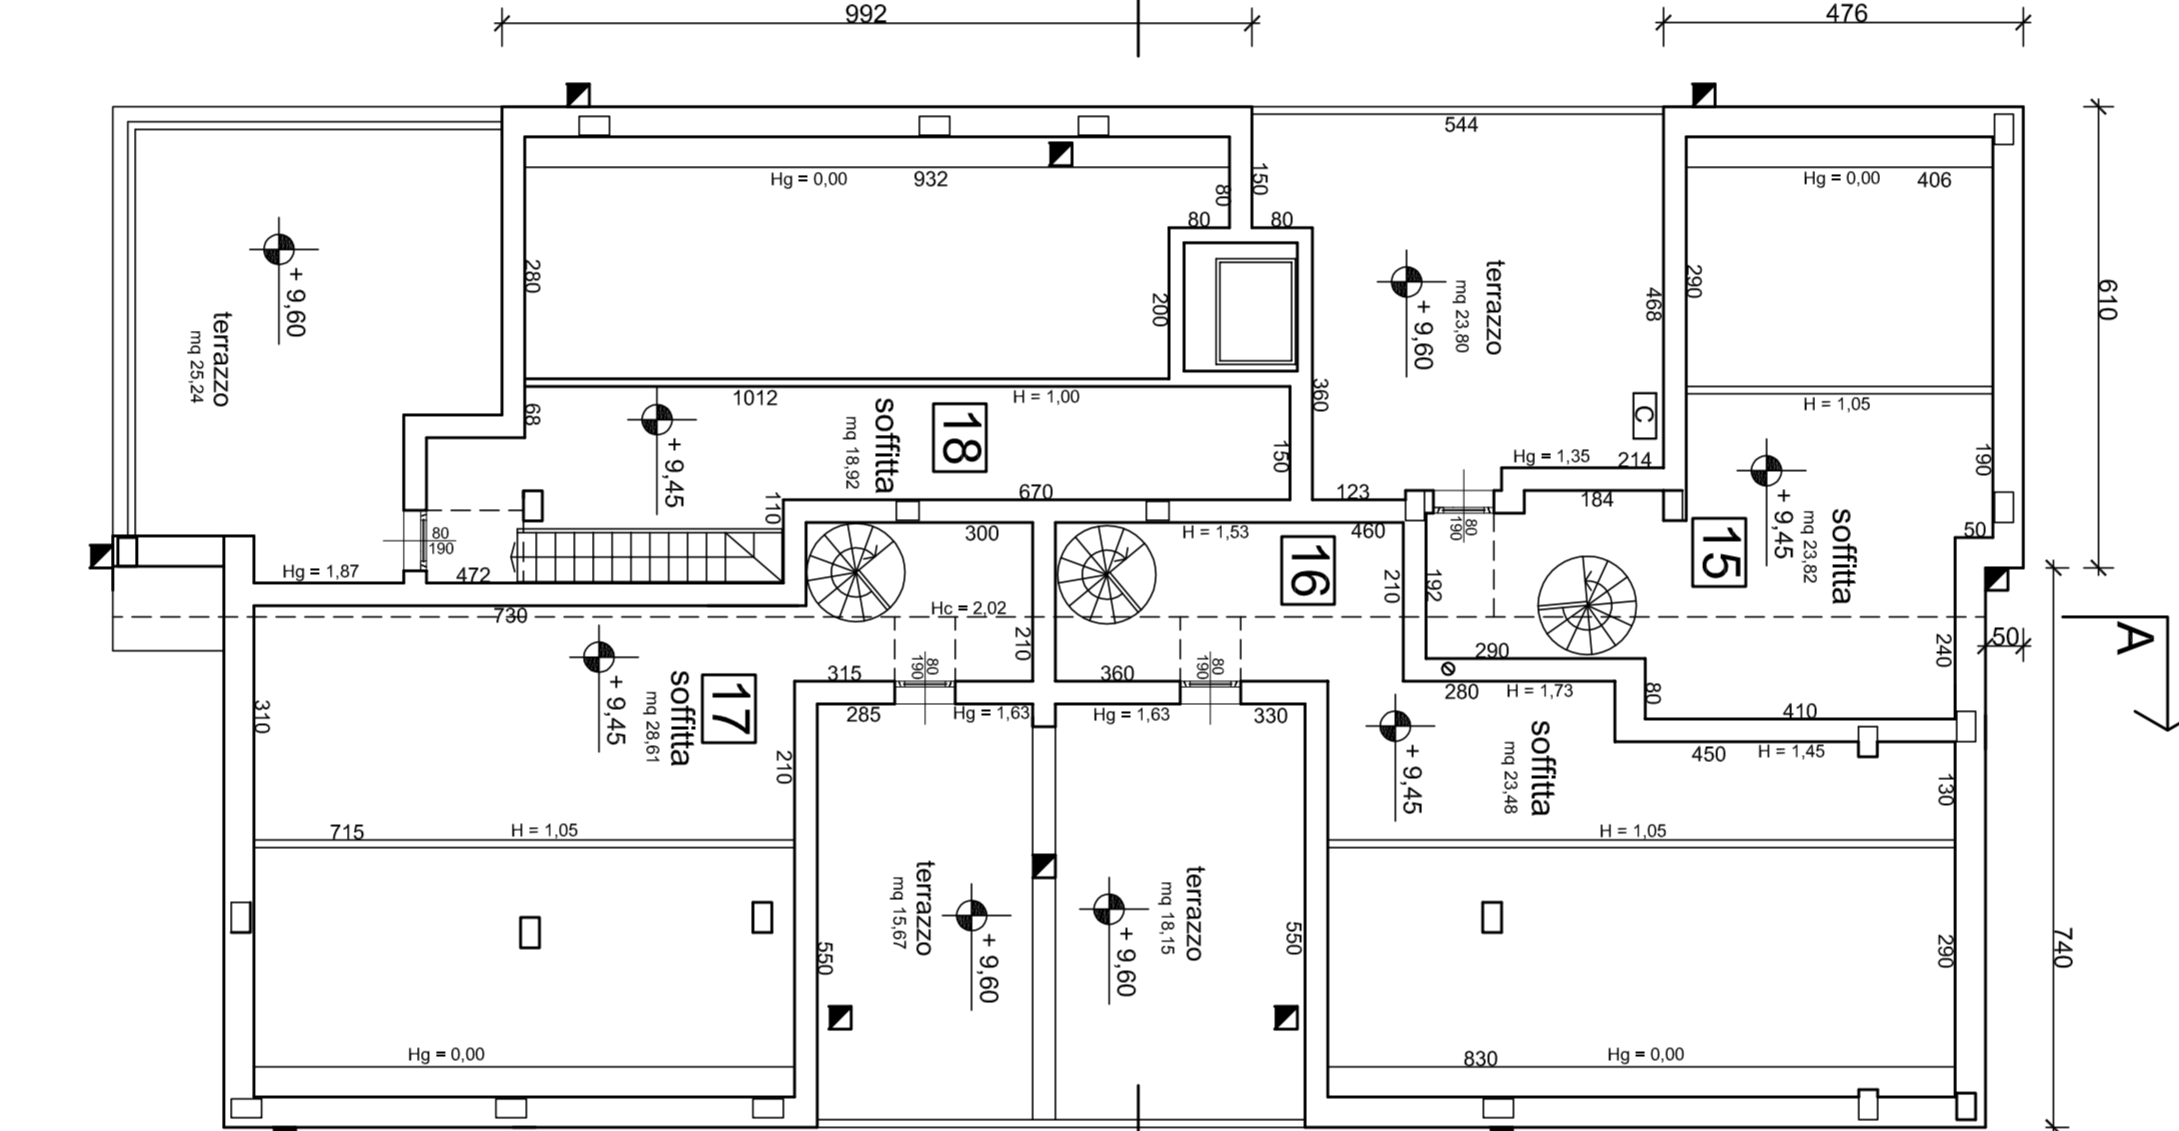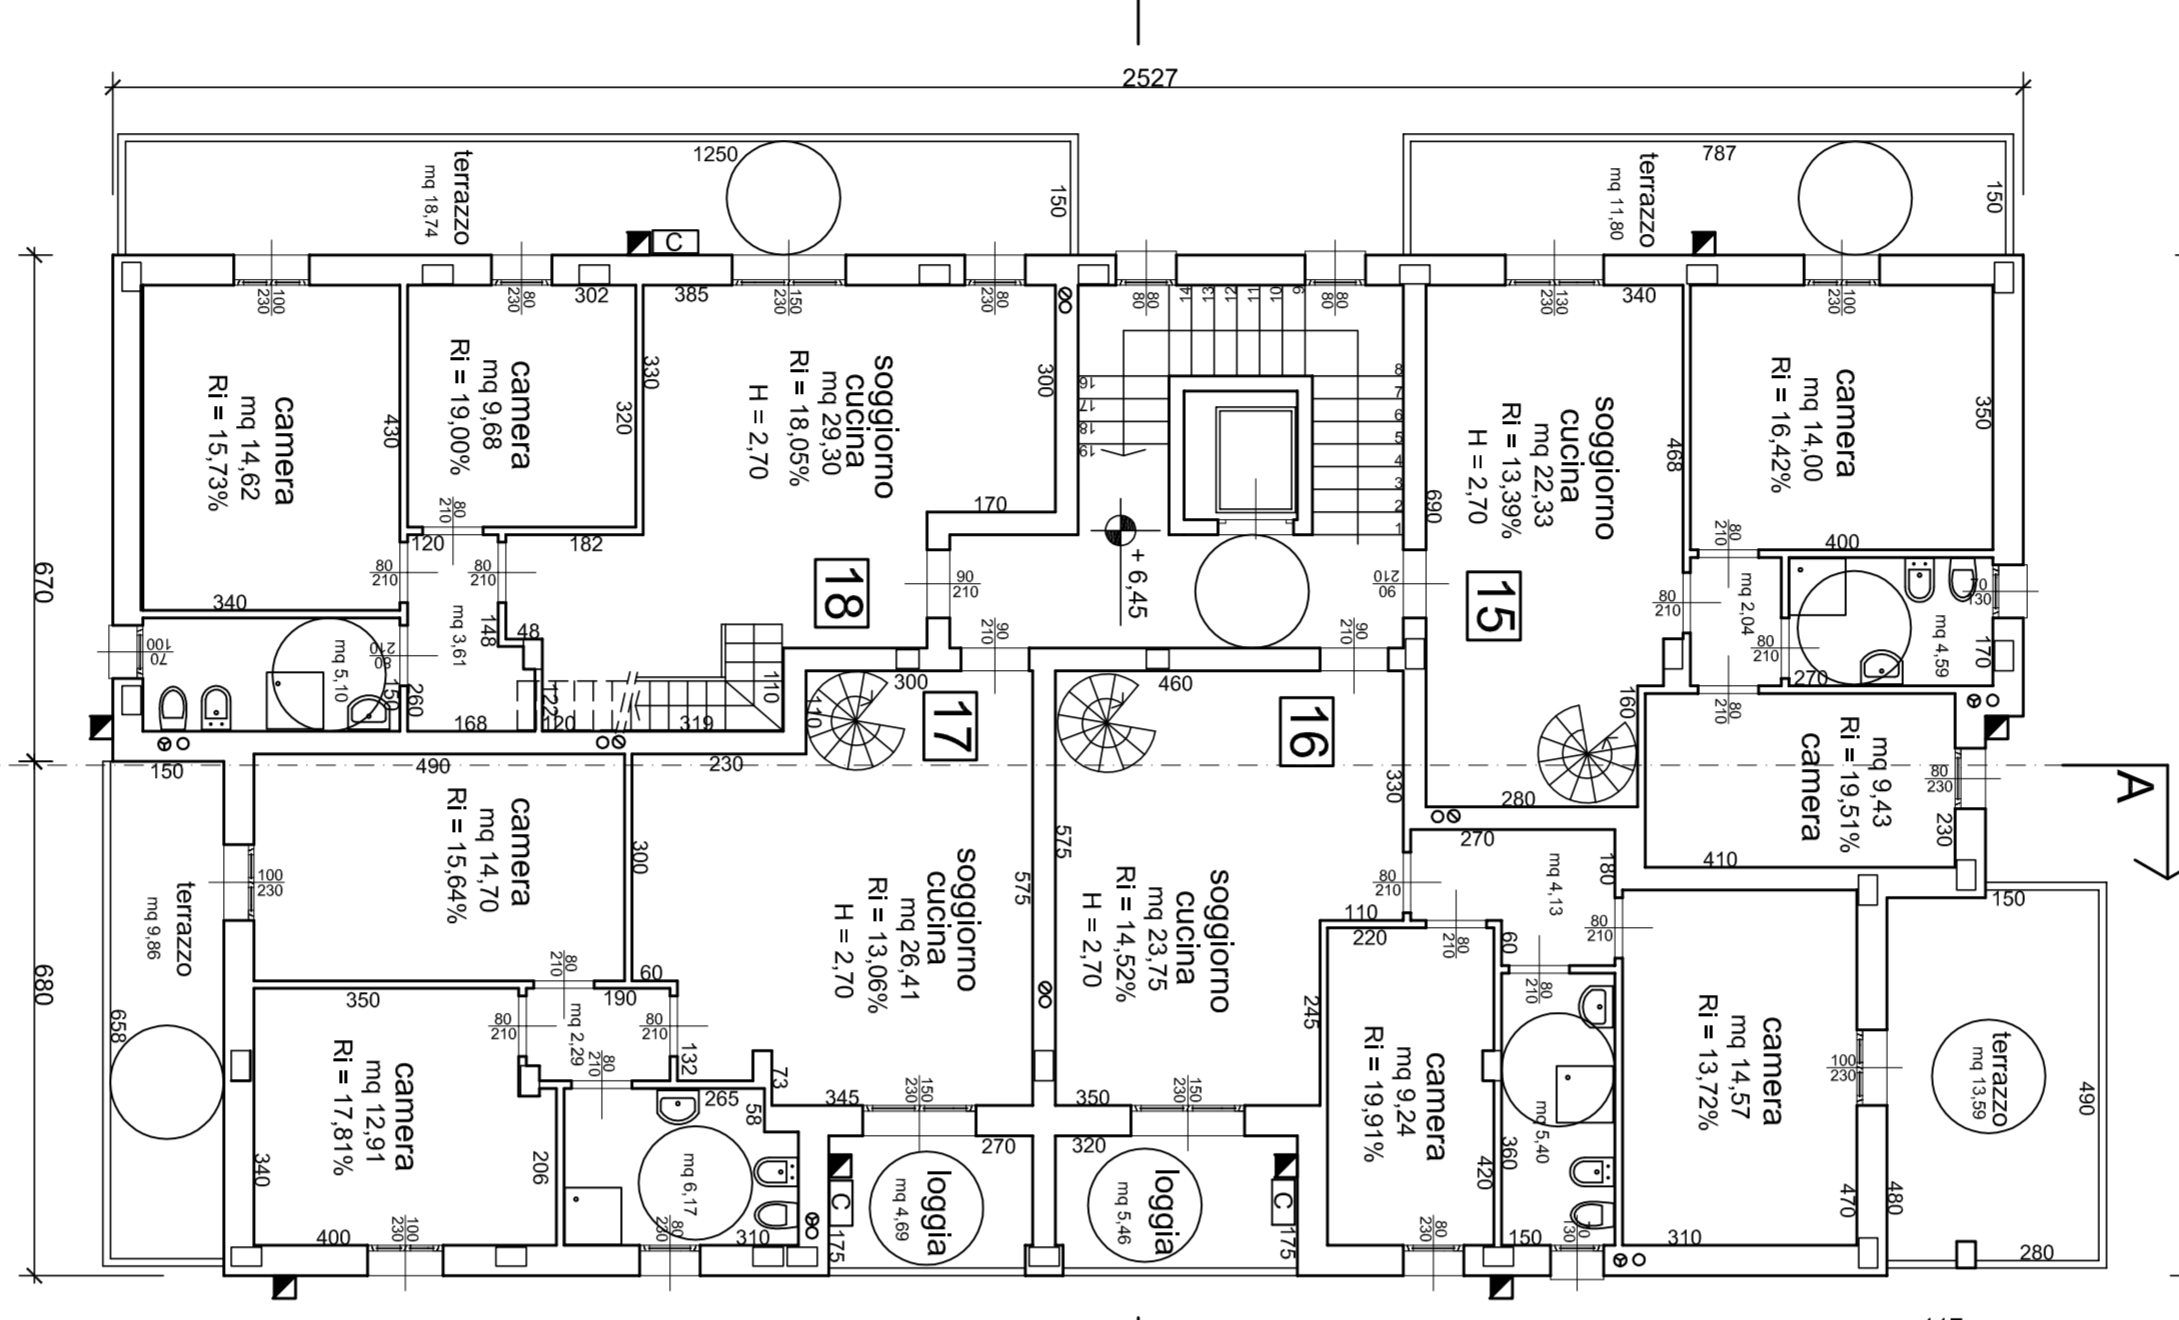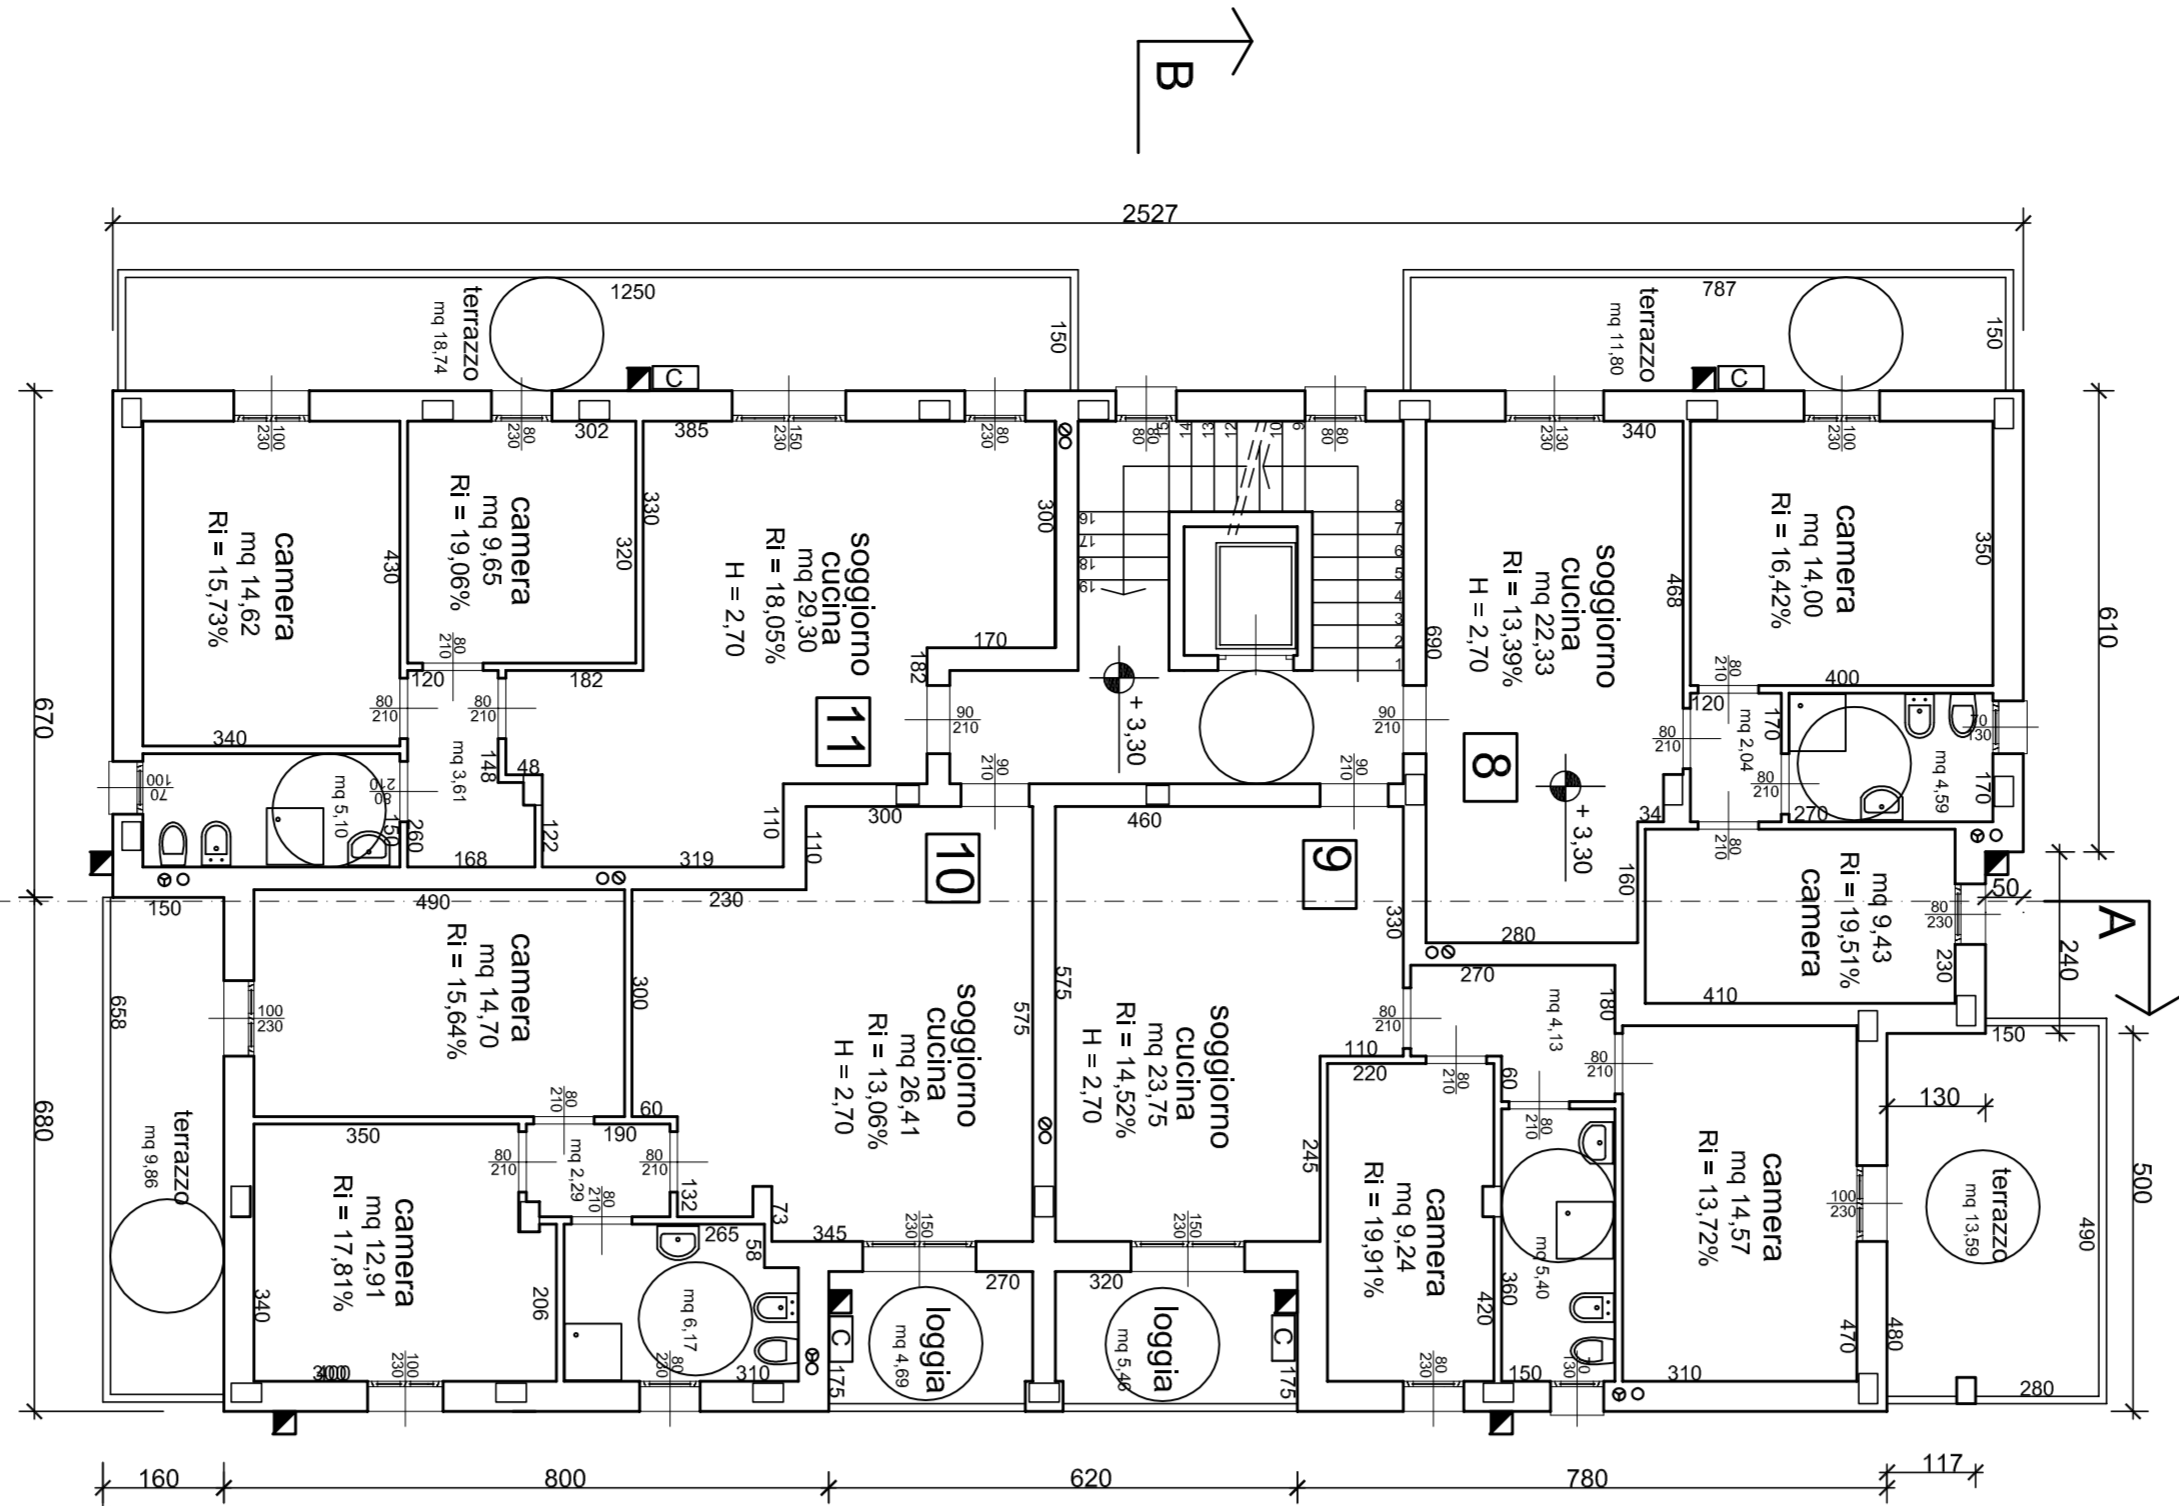

PIANTA PIANO PRIMO

PIANTA PIANO SECONDO

PIANTA del SOTTOTETTO

PIANTA della COPERTURA

**SCALE CONDIZIONALI**  
UNITA' n° 19 a di om 16,57  
UNITA' n° 17 a di om 18,52  
Pedale 25 cm  
larghezza 90 cm

**LEGENDA**  
 ■ CANALI PLUMBIA  
 ○ SCARICO ACQUE NERE  
 ○ SCARICO ACQUE CHIARE  
 ○ VENTILAZIONE FORZATA  
 ○ CANALI PLUMBIA  
 ○ L.C.D.A.D.M.A.  
 Rapporto illuminante R<sub>18</sub> = 12,90%

