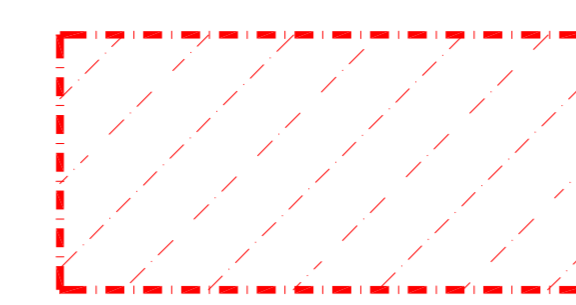


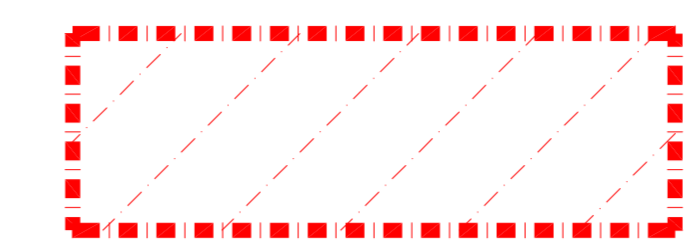


Foto aerea "vista SUD"



Porzione oggetto del presente Piano Attuativo

PIANTA PIANO TERRA (Scala 1:100)
U.I. OGGETTO DEL PRESENTE P.A.




F.83 part.657 sub.505




Foto aerea "vista EST"

PLANIMETRIA GENERALE Scala 1:200

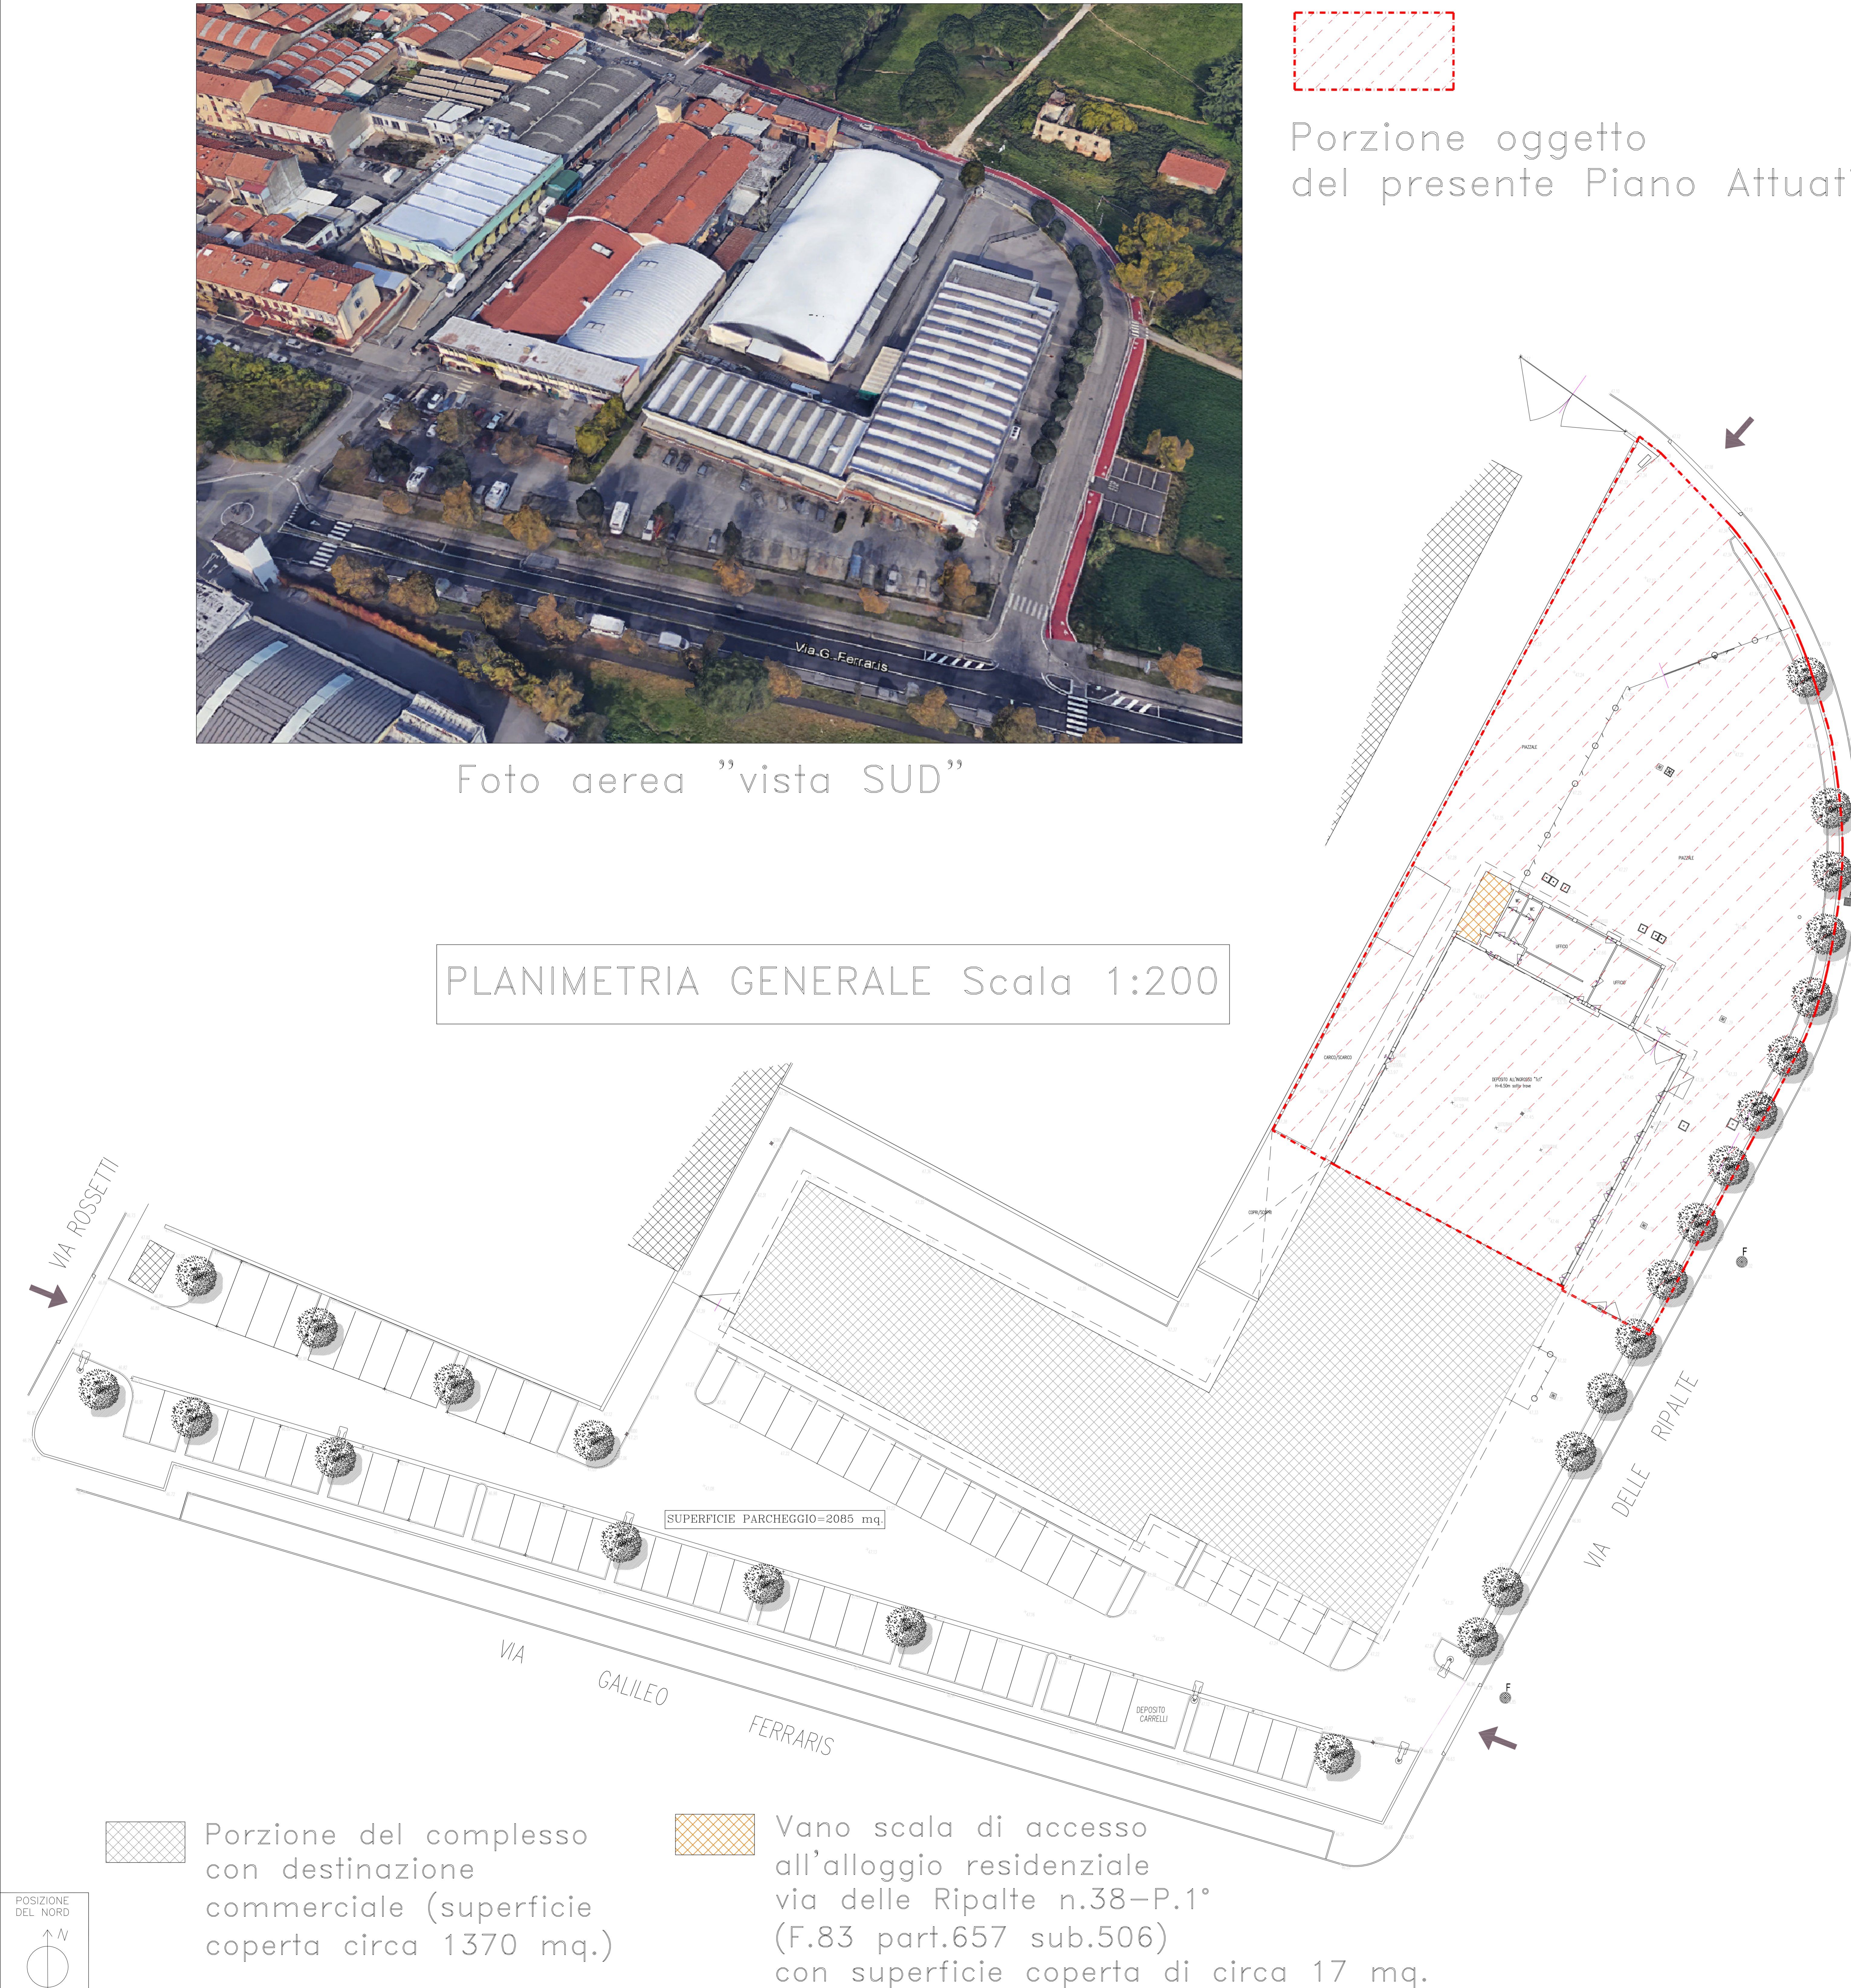


Porzione del complesso con destinazione commerciale (superficie coperta circa 1370 mq.)

Vano scala di accesso all'alloggio residenziale via delle Ripalte n.38-P.1° (F.83 part.657 sub.506) con superficie coperta di circa 17 mq.

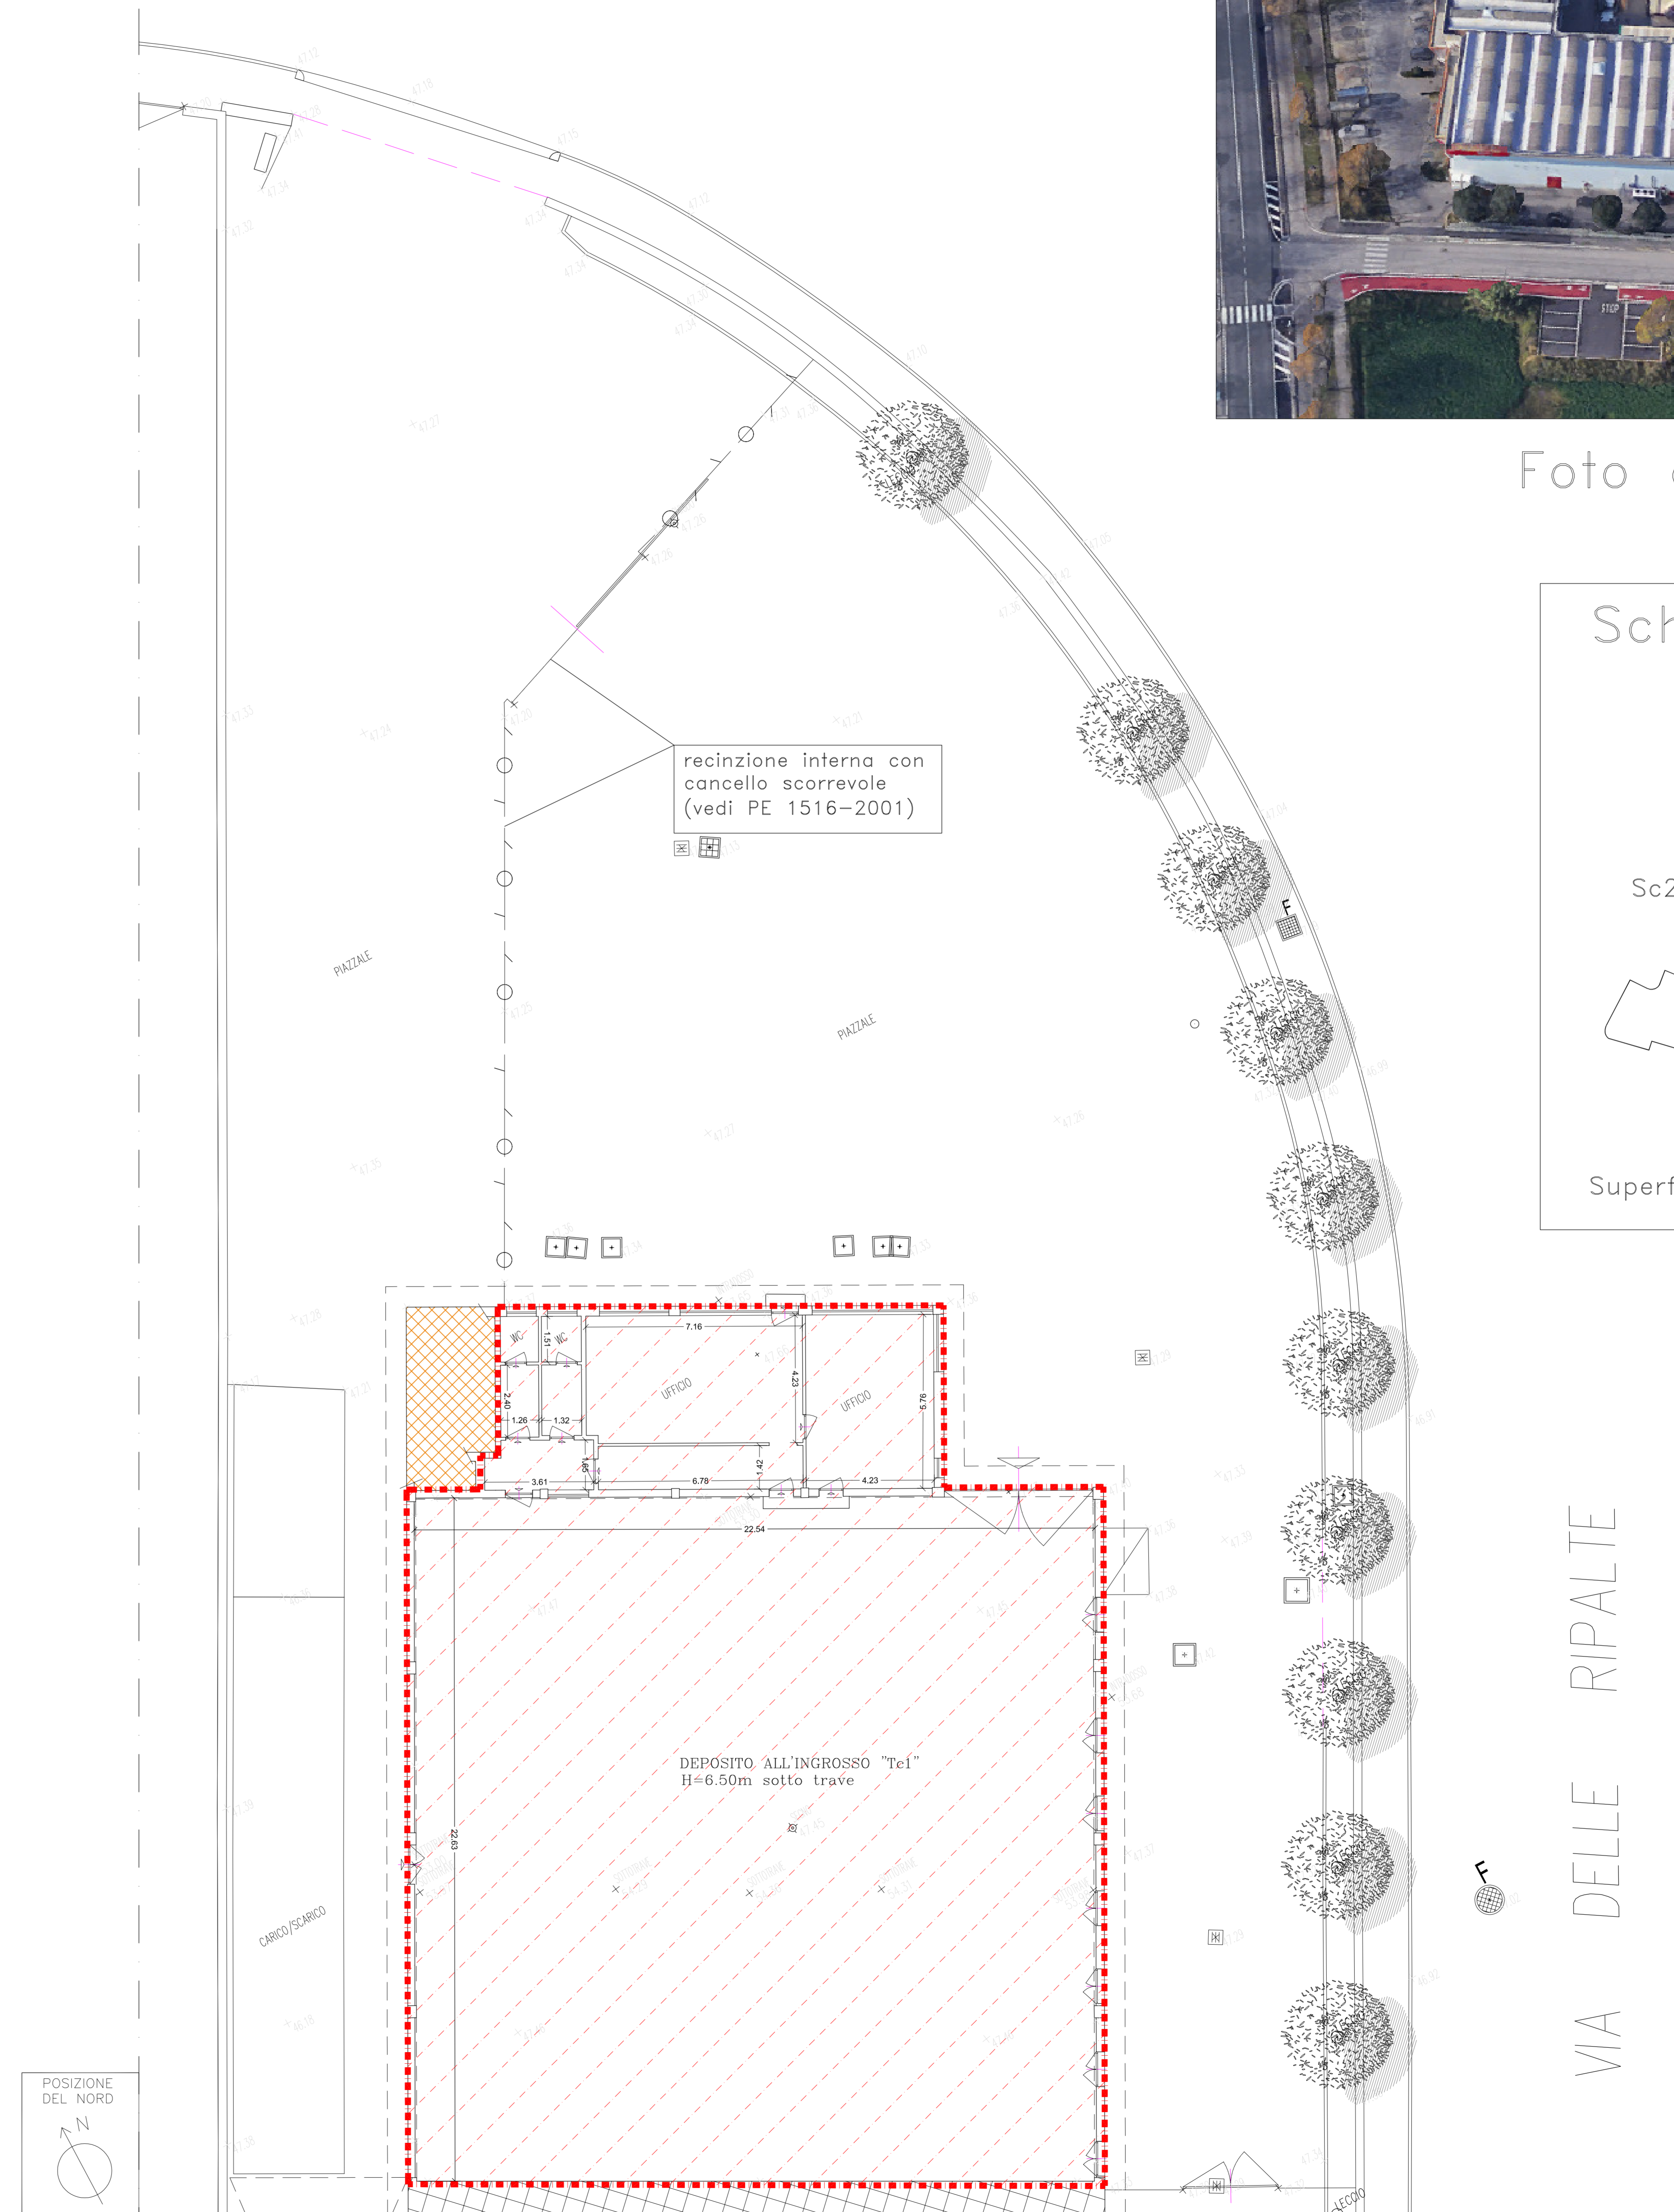

Schema Superfici coperte

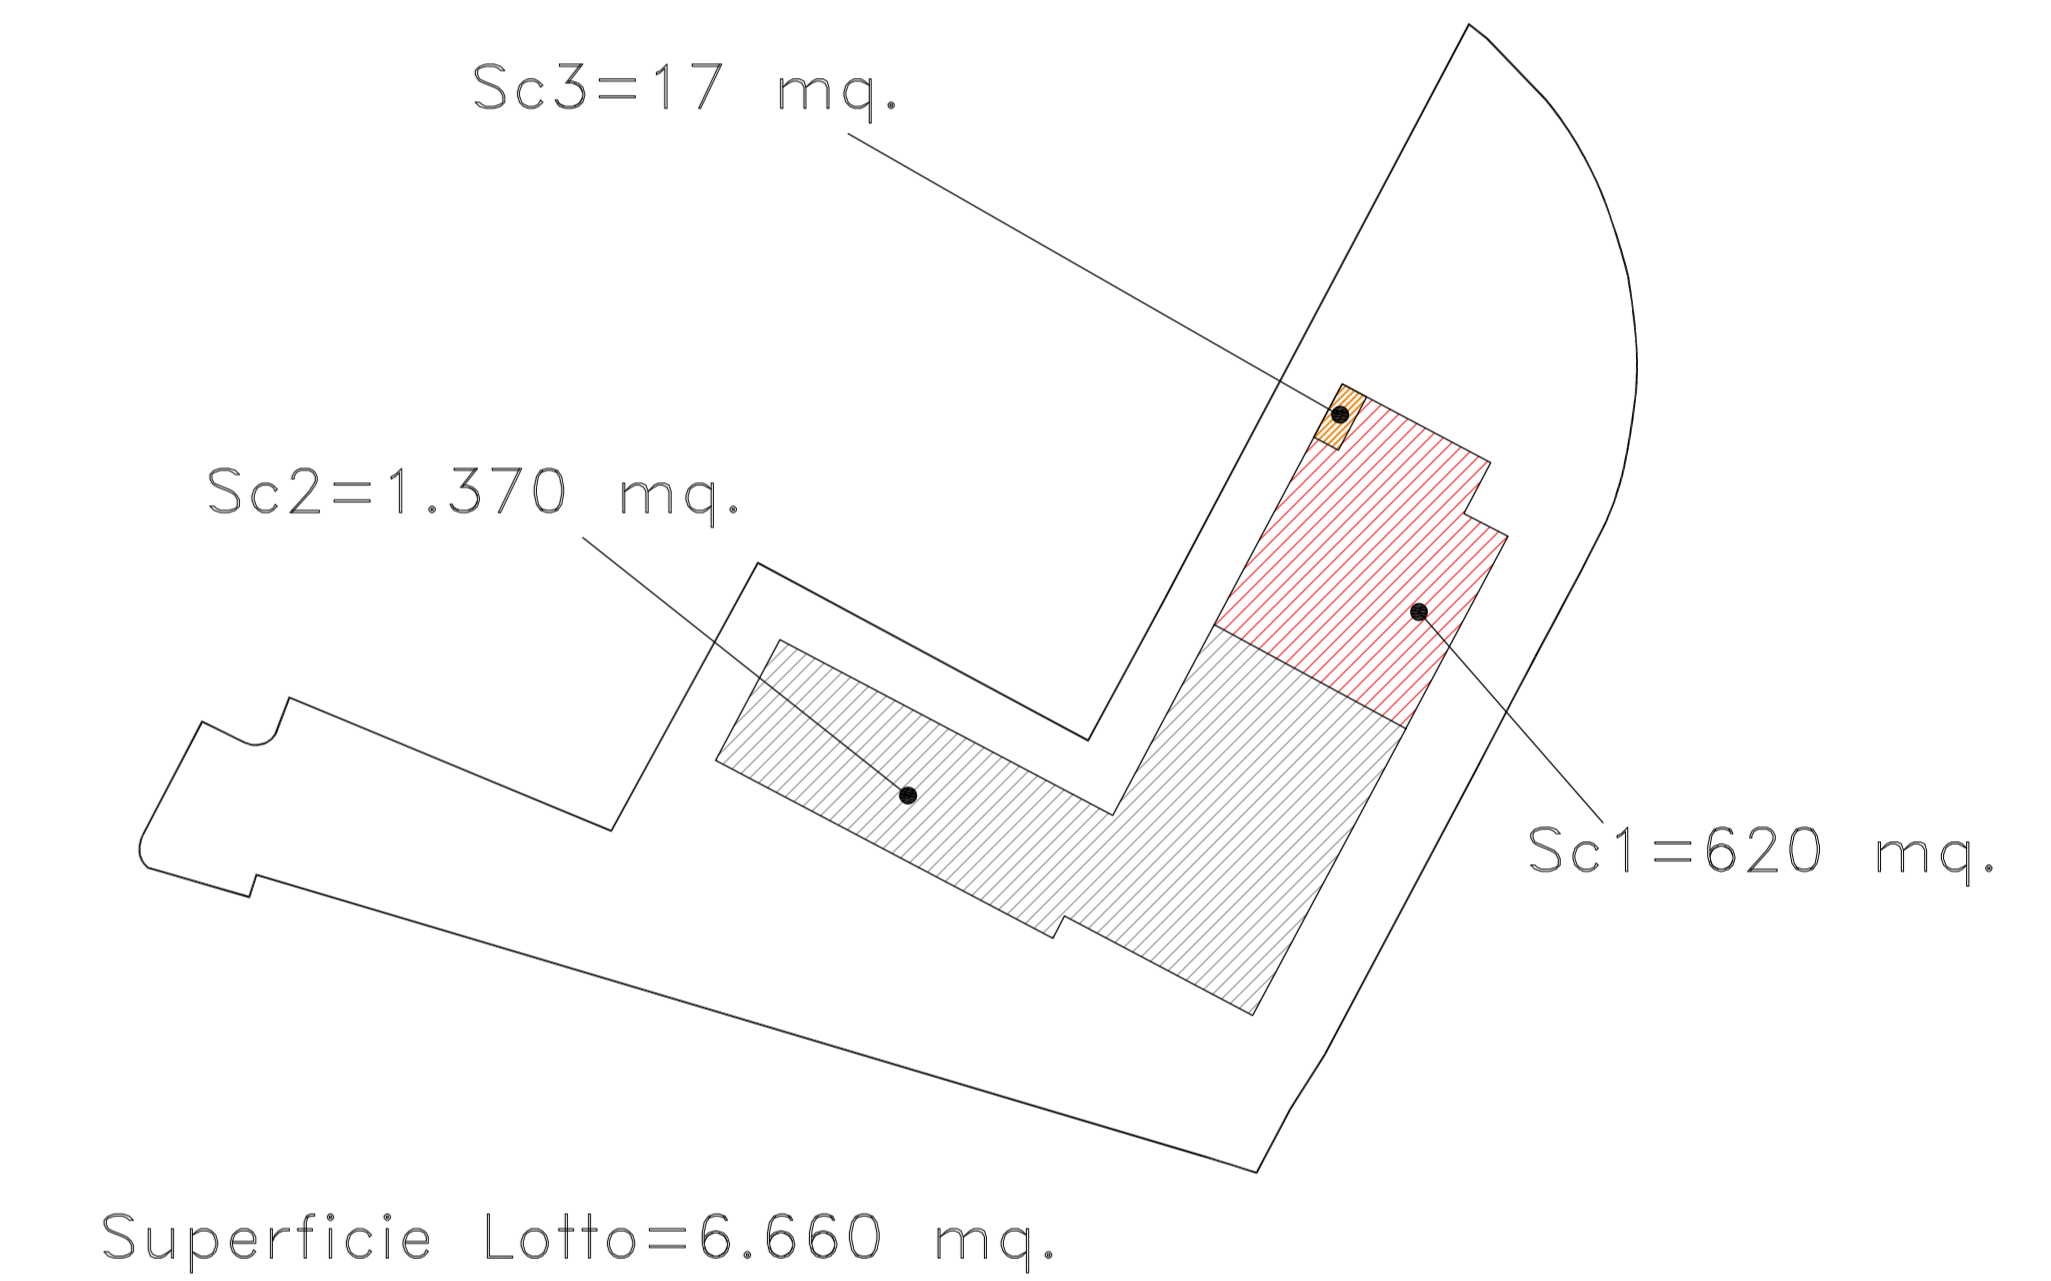

Studio Tecnico Ing. MASSIMO PERRI
C.F. PER MSM 56171099G Prat. LV.A. 017432973
Via Vittorio Veneto 13 59100 Prato
Online Ingegner di Prato N.175
tel./fax. 0574.29662 - 0574.607600
e-mail: studioemg@comnet.it

RICHIESTA DI APPROVAZIONE DI PIANO ATTUATIVO PER RENDERE AMMISSIBILE IL CAMBIO DI DESTINAZIONE DI UN DEPOSITO ALL'INGROSSO (C/D), UBICATO IN PRATO VIA DELLE RIPALTE N. 38 PIANO TERRA, IN COMMERCIALE (C/O)

COMMITENTE/PROPRIETA':
SIG. BARTOLINI FRANCESCO
C.F. BRT FNC 29322 25729
via L.A. Muratori n. 33 - 59100 Prato

PROGETTISTA:
ING. MASSIMO PERRI
via V. Veneto n.13 - 59100 Prato

COLLABORAZIONE:
ING. GABRILO VOLPI

N° PROG.: **180/2016**

ELABORATO: **EA 01-02**

OGGETTO: **PLANIMETRIA GENERALE DI RILIEVO E FOTO AEREE**

SCALA: **1:100 - 1:200**

DATA: **FEBBRAIO, 2017**

REV.	DESCRIZIONE	PROG.	VERAPP.	DATA
01				
02				
Stampa del: 03.02.2017