

COMUNE DI PRATO

Ristrutturazione di edificio residenziale con annessi agricoli posto in Prato, via del Palco n. 257

RICHIEDENTE: Sig. Francesco Rosati

PROGETTO : Ing. Federico Mazzoni
Barili & Mazzoni
Associati


OGGETTO:
Pianta stato attuale e modificato- scala 1:200
calcolo superficie demolita e costruita

Giugno 2021


EP 04.1

**BARILI & MAZZONI
ASSOCIATI**


PRATO - Via F.lli Giachetti n°28/3 - Tel. e Fax (0574) 606329/607677 - Cod. Fisc. e Part. Iva 01692350976

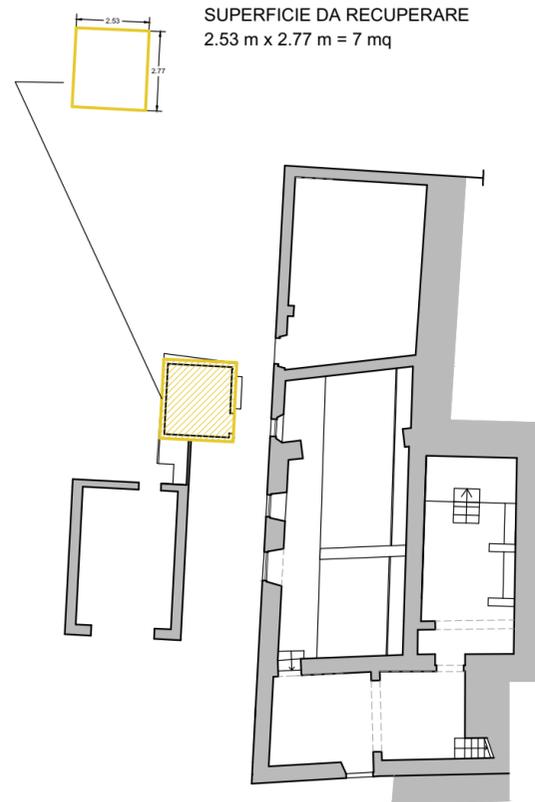

Pianta piano seminterrato

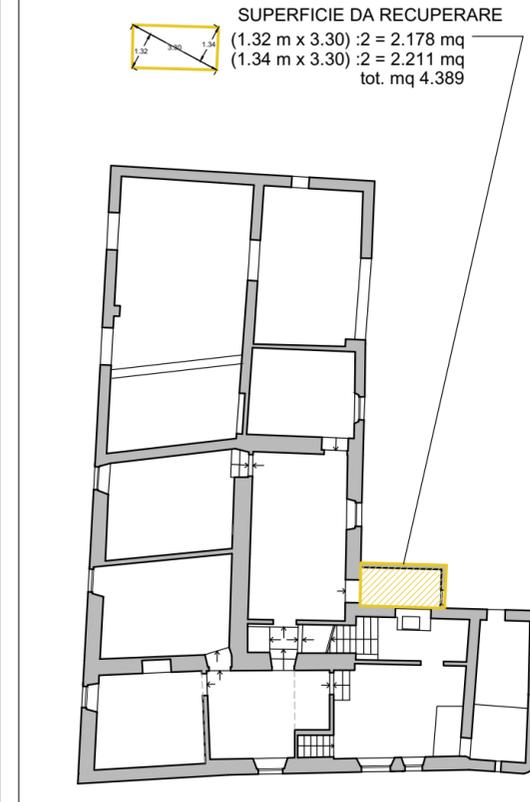


Pianta piano terra

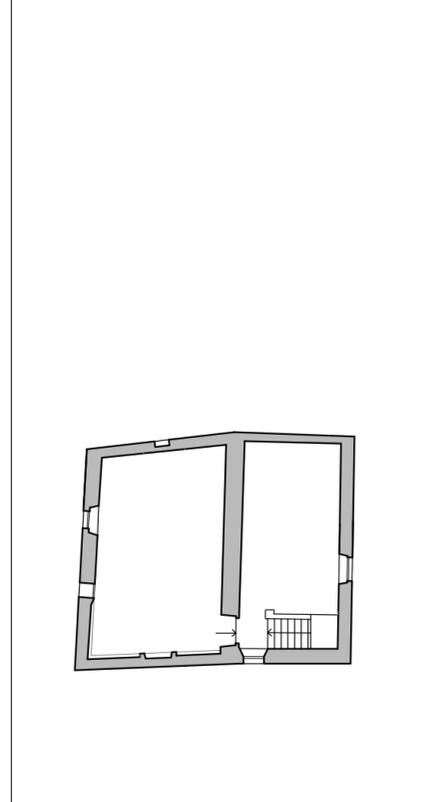


Pianta piano primo


totale superficie demolita mq 22 - superficie da recuperare mq 11.389

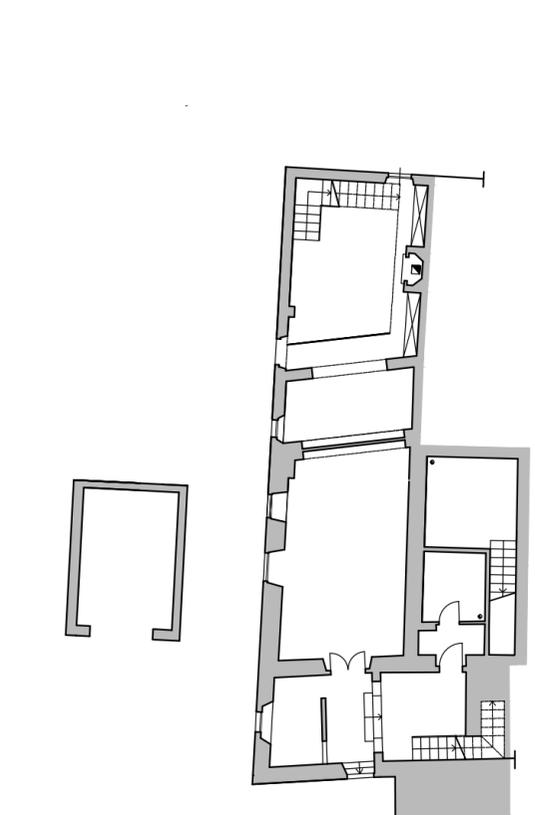

Pianta piano seminterrato

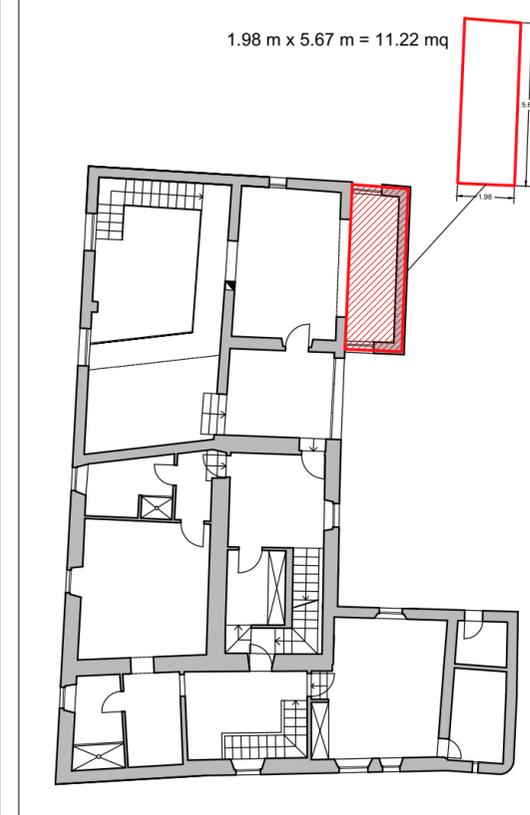

Pianta piano terra

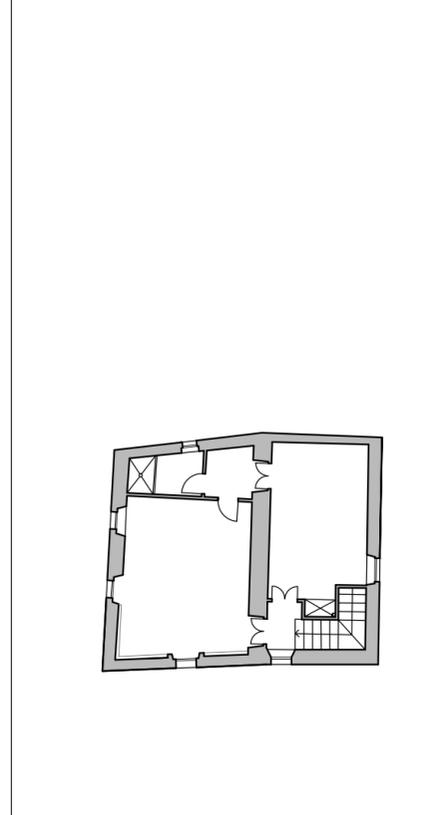

Pianta piano primo

totale superficie nuova costruzione mq 11.22 < mq 11.389

Firmato da:

Mazzoni Federico

codice fiscale MZZFRC55E20G999M

num.serie: 22026995650412960774303633816456176991

emesso da: ArubaPEC S.p.A. NG CA 3

valido dal 21/04/2020 al 22/04/2023