

COMUNE DI PRATO

**Piano Attuativo per di porzione di edificio
a Galciana - Via Valdingole e Fossetto n. 16/B**

**CAMBIO DI DESTINAZIONE E RISTRUTTURAZIONE
DI PORZIONE DI EDIFICIO EX RURALE**

PROPRIETA'

Davide Ceccarelli
(firma autografa su procura)

PROGETTO

STUDIO TECNICO
DOTT. ING. DANIELE LOMBARDI
Via Senio n. 80 - 59100 - Prato
(firmato digitalmente)

STUDIO TECNICO
GEOM. FABIO PRATOSI
Via G. FRESCOBALDI n. 22 - 59100 - Prato
(firmato digitalmente)

ognuno per le proprie competenze


A norma di legge e' autorizzato la propria di questo disegno con datato di riprendilo o rivedilo non a terzi senza la nostra autorizzazione

EA02 ELABORATO PROGETTUALE TAV. EA02
ELABORATO STATO ATTUALE Scala 1 : 100


PIANTE, PROSPETTI E SEZIONI

DATA novembre 2020


IL SOTTOSCRITTO DICHIARA CHE LA RAPPRESENTAZIONE E DESCRIZIONE DEI LUOGHI E DEGLI IMMOBILI INTERESSATI DALL'INTERVENTO SONO ESATTI E CORRISPONDONO ALLO STATO DI FATTO.

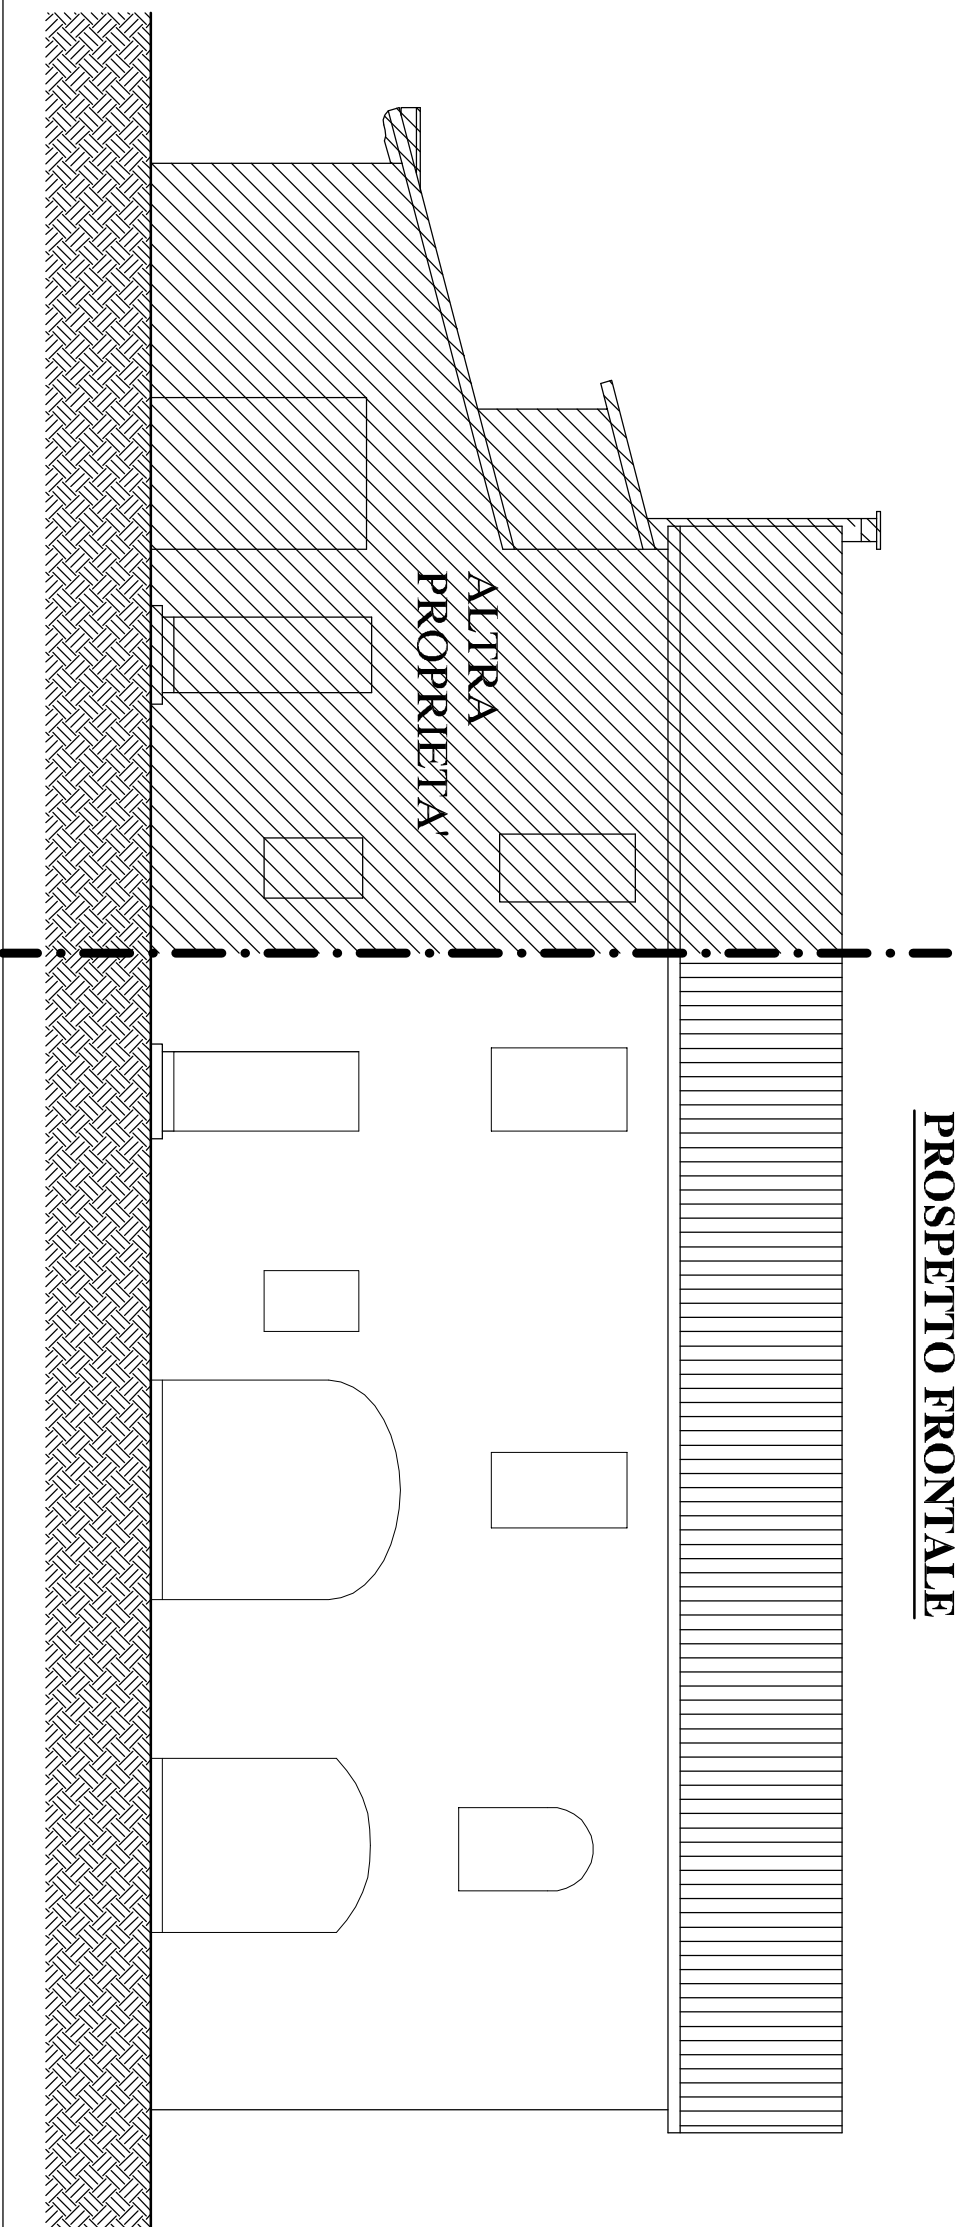


PROSPETTO FRONTALE

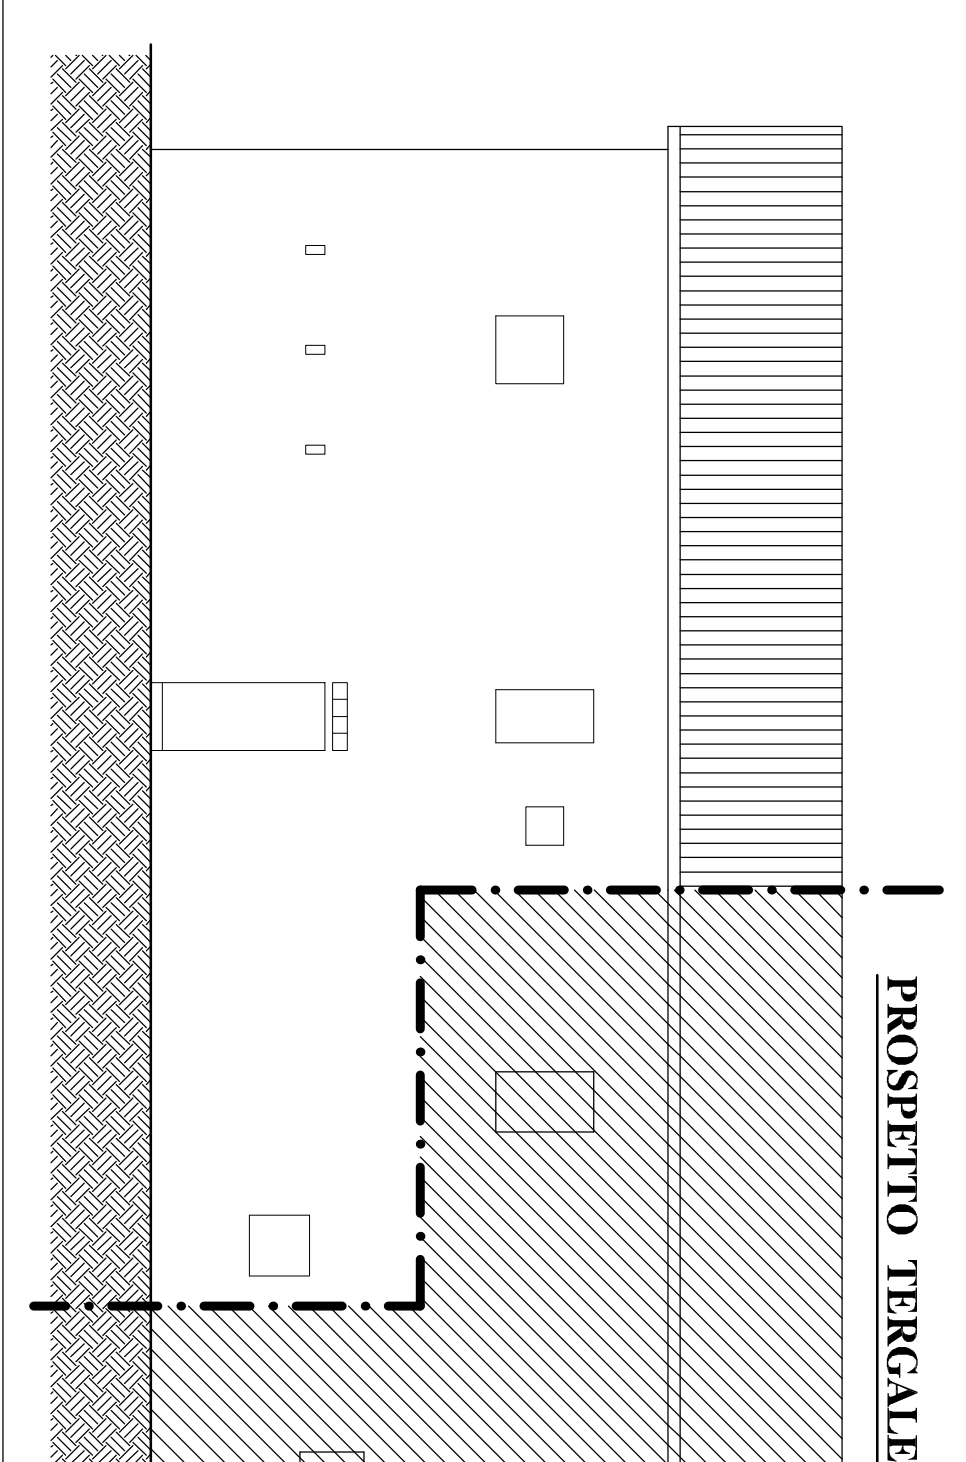

PROSPETTO TERGALE

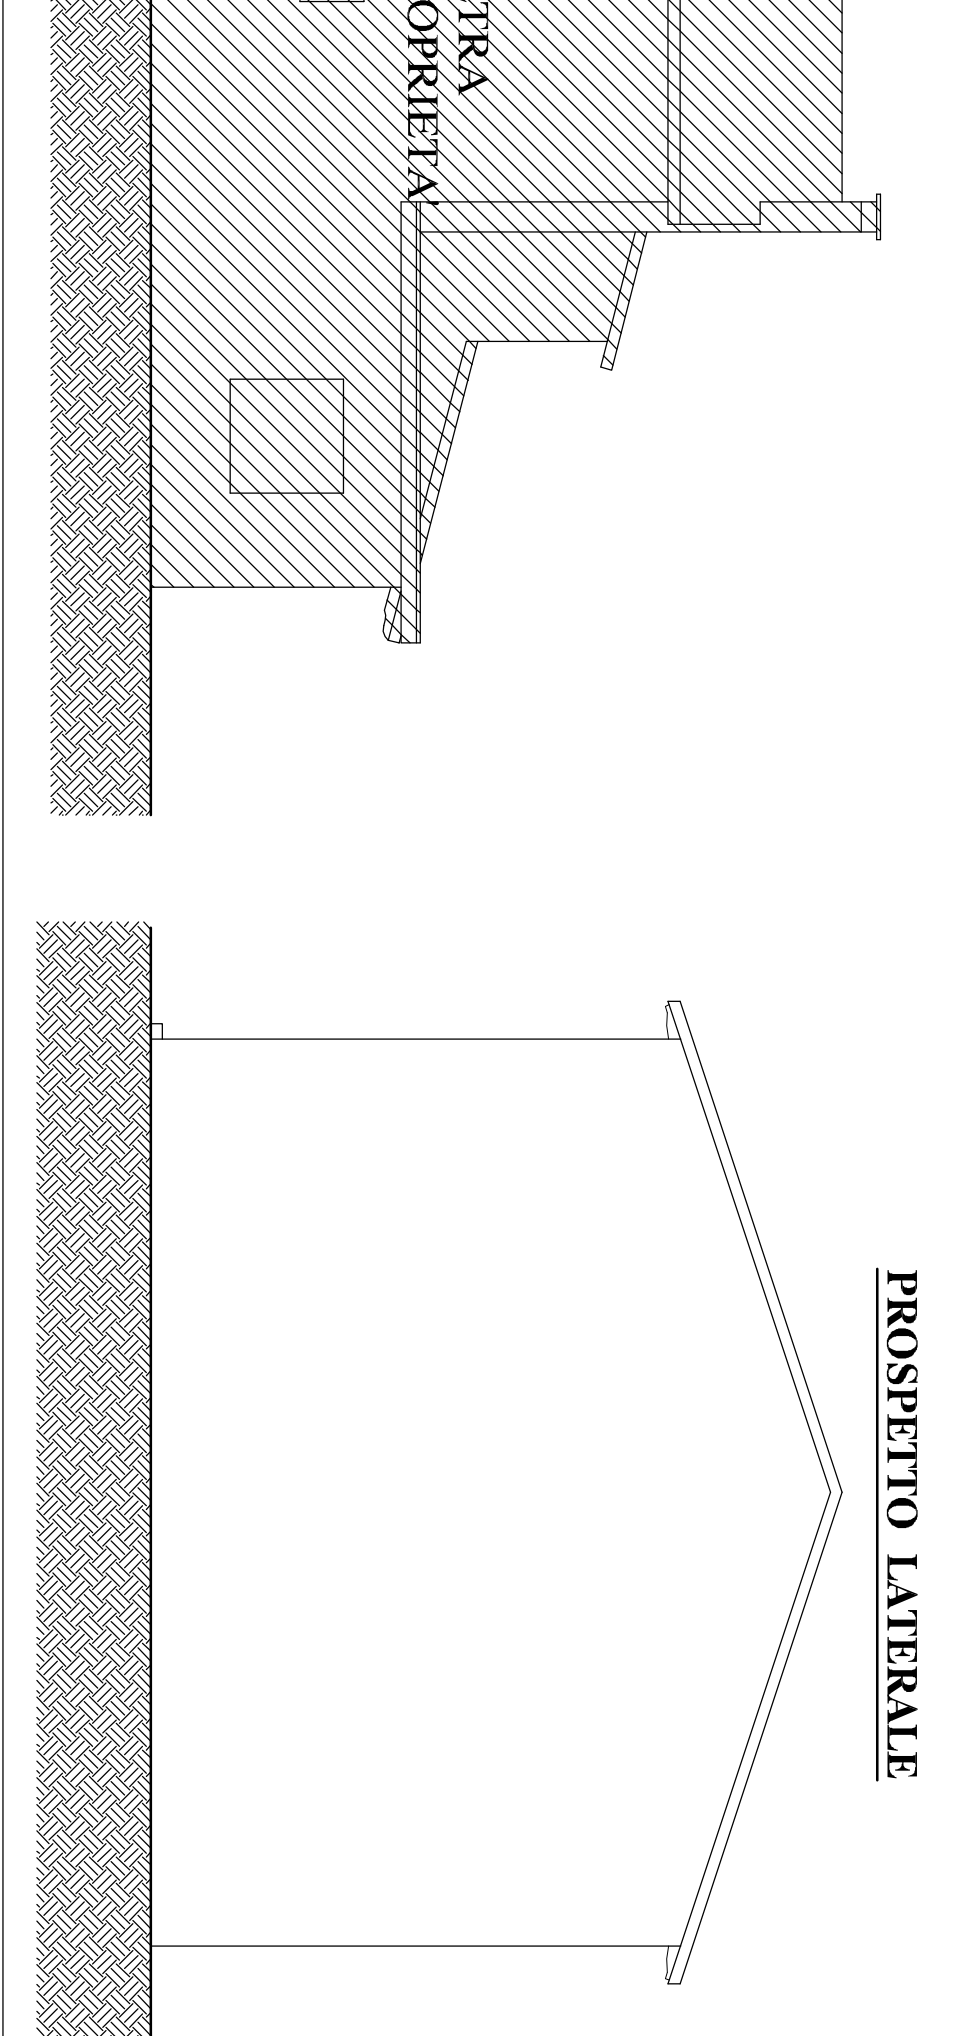


PROSPETTO LATERALE

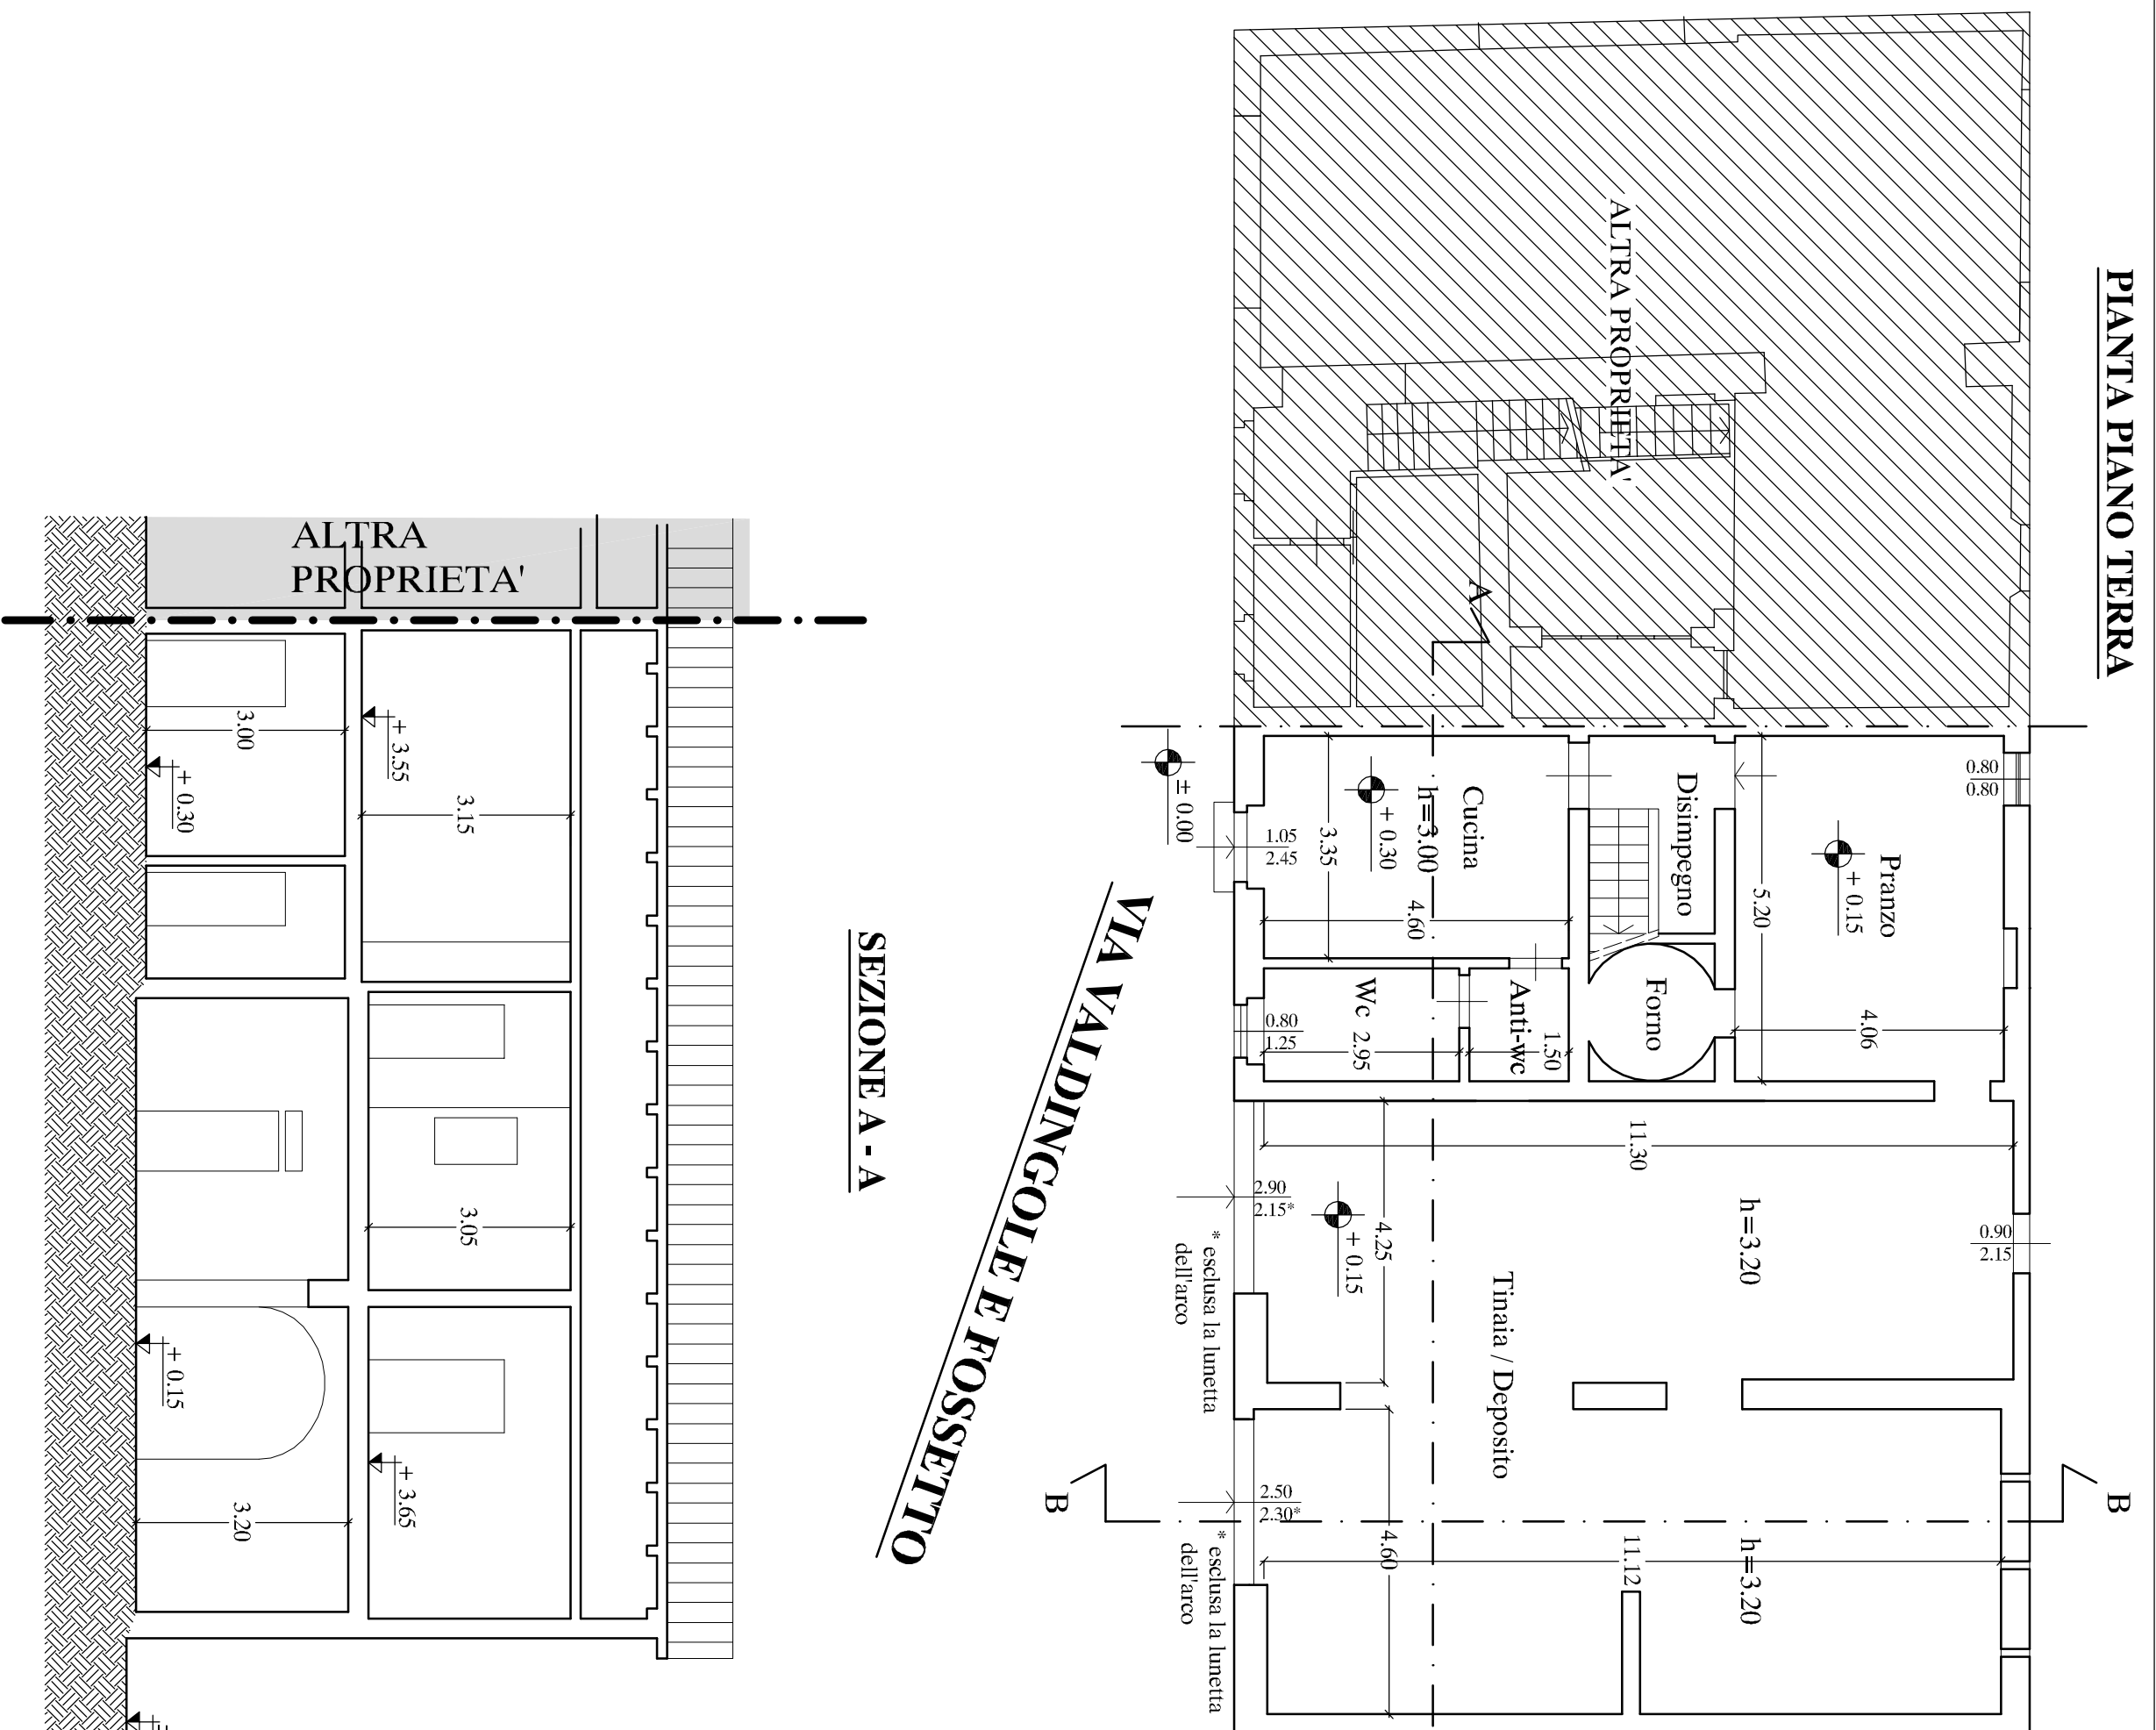

PIANTA PIANO TERRA

SEZIONE A - A

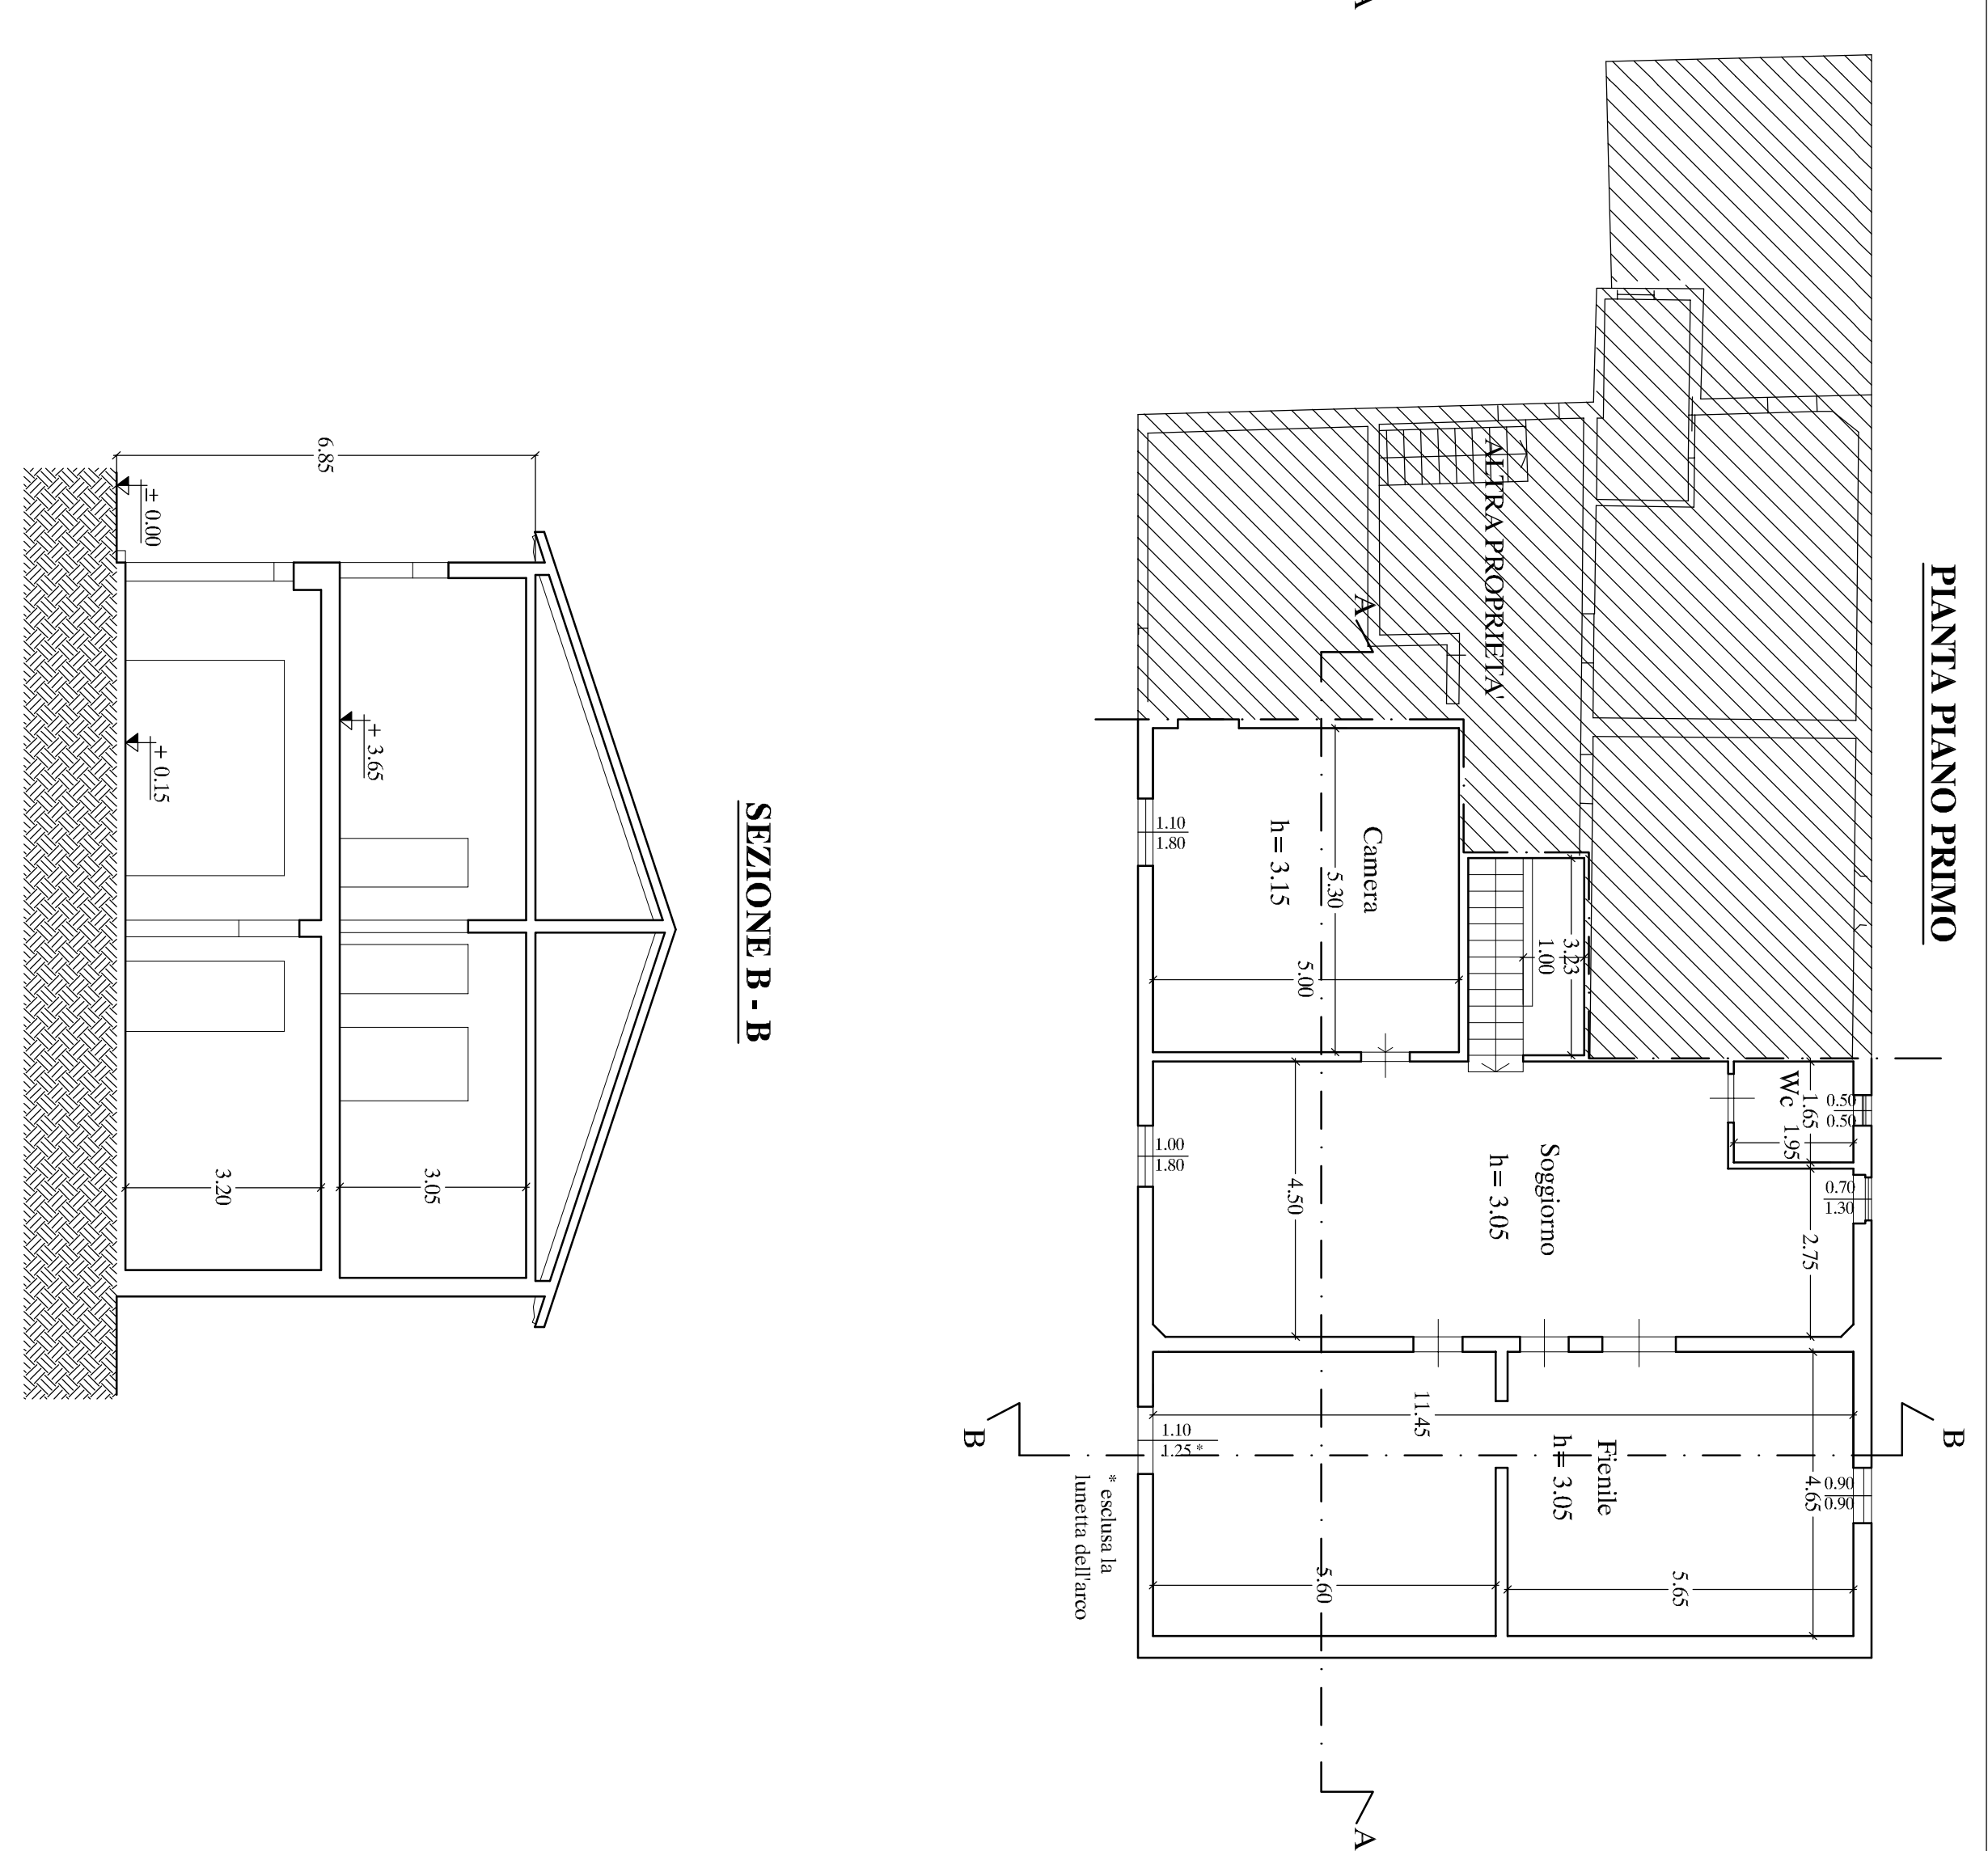

PIANTA PIANO PRIMO

SEZIONE B - B

Firmato da:

Lombardi Daniele

codice fiscale LMBDNL76C30G999J

num.serie: 20001664751557859071565623024628246106

emesso da: ArubaPEC S.p.A. NG CA 3

valido dal 20/02/2018 al 20/02/2021

Fratosi Fabio

codice fiscale IT:FRTFBA60E04G999J

num.serie: 112694270733745587608400192660119541279

emesso da: ArubaPEC S.p.A. NG CA 3

valido dal 19/12/2015 al 18/12/2020