

COMUNE DI PRATO

PIANO ATTUATIVO PER LA REALIZZAZIONE DI EDIFICI RESIDENZIALI
AREA DI TRASFORMAZIONE AT5_04

ubicazione: Via San Martino per Galceti - Prato

data: luglio 2022 **REVISIONE 3**

TAV. EP 01-2

stato di progetto
schemi illuminazione e smaltimento
pianta piano terra - scala 1:300

proprietà: IMMOBILIARE MO BA s.r.l. con sede a Prato in via F. Ferrucci, 49 - c.f. P.I. 01538220979
legale rappresentate: Monzali Nadia.

progettisti: arch. Alessandro Corradini con studio in via del Cassero, 16 - 59100 Prato (mdu architetti)




illuminazione pubblica, cabina elettrica e isole ecologiche

- perimetro Superficie fondiaria
- nuova cabina elettrica e rea di pertinenza
- lampioni esistenti
- lampioni da spostare
- lampioni stradali di progetto
- lampioni di progetto per vialetto
- piazzole per isole ecologiche

fognature - scarichi

- perimetro Superficie fondiaria
- laminazione acque piovane lotto fondiario - art. 19 NTA; art. 69 RE
- caditoie raccolta acque piovane di progetto
- rete di smaltimento acque piovane - art. 69 RE
- fosse biologiche e pozzetti sgrassatori condominiali
- rete smaltimento scarichi
- fognatura esistente
- nuovi tratti fognari di progetto (come da parere Pubblicacqua)
- tratti fognari in dismissione (come da parere Pubblicacqua)
- direzione frlusso

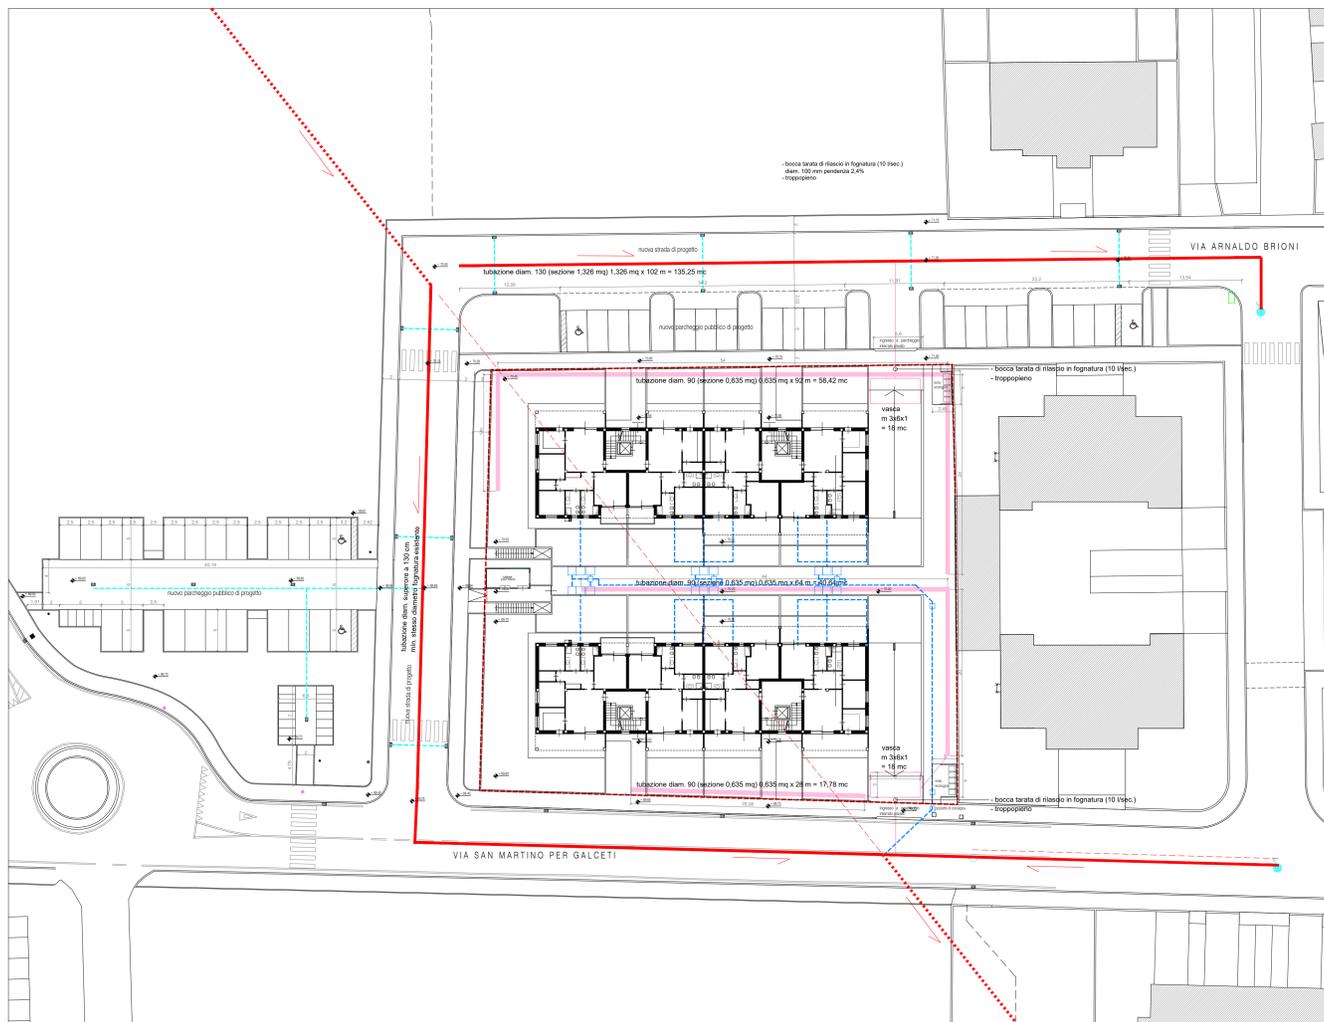

Firmato da:

corradini alessandro

codice fiscale CRRLSN64A17D612Y

num.serie: 93563984920300697878435416073686539746

emesso da: ArubaPEC S.p.A. NG CA 3

valido dal 22/04/2020 al 23/04/2023