




PROPRIETARIO VALERIO MANCINI via delle Rose n.12 Prato	OGGETTO PIANO DI RECUPERO DI FABBRICATO DI MATRICE RURALE CON CAMBIO DI DESTINAZIONE A CIVILE ABITAZIONE	
PROGETTISTI dott. arch. Leonardo Livio Petracchi PTLRD52C05G999M dott. arch. Luca Razzai RZZLCU81B25G999C	UBICAZIONE Via Mozza per le risaie n.3	DATA Maggio 2022
CODICE EP 01	ELABORATO STATO DI PROGETTO PLANIMETRIA GENERALE	SCALA 1:200
Via A. Arc. Martini, 6 - 59100 Prato - Tel. +39 0574/22340 leonardopetracchi@hotmail.com - P.Iva 06432690482		


PLANIMETRIA 1:200

PIANTA PIANO PRIMO 1:200

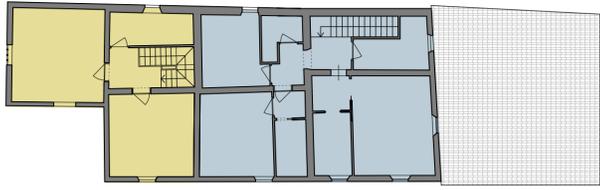

- Nuova unità residenziale 1
SE = mq 137,74
- Nuova unità residenziale 2
SE = mq 284,94

TOTALE SE = (137,74 + 284,94) = 422,68 mq

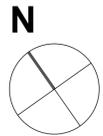

SEZIONE ALTIMETRICA A- B 1:200



Firmato da:

Razzai Luca

codice fiscale RZZLCU81B25G999C

num.serie: 92998141049670175074818551397037728927

emesso da: ArubaPEC S.p.A. NG CA 3

valido dal 17/04/2020 al 18/04/2023

petracchi leonardo livio

codice fiscale PTRLRD52C05G999M

num.serie: 35817753009119783790577695236043800201

emesso da: ArubaPEC S.p.A. NG CA 3

valido dal 13/09/2021 al 13/09/2024