

Arch. ALBERTO SUARDI

via XXIV Maggio n. 22 59100 Prato Tel / Fax 0574 603608
C.F. 5RDLRT83A24D612C

Piano di Recupero per la riqualificazione igienico
funzionale di fabbricato rurale con cambio di
destinazione d'uso a civile abitazione

COMUNE DI PRATO
Via Magenta

Richiedente:
Mattia Lo Giudice - c.f. LGDMTT92E22G999C


Progetto e Direzione Lavori:
arch. ALBERTO SUARDI
via XXIV Maggio n. 22 - 59100 Prato

STATO ATTUALE
Pianta - Sezione - Prospetti

Tav. EA 02


scala 1:100

Giugno 2022

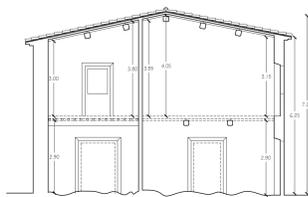


SEZIONE AA'
scala 1:100

STATO ATTUALE

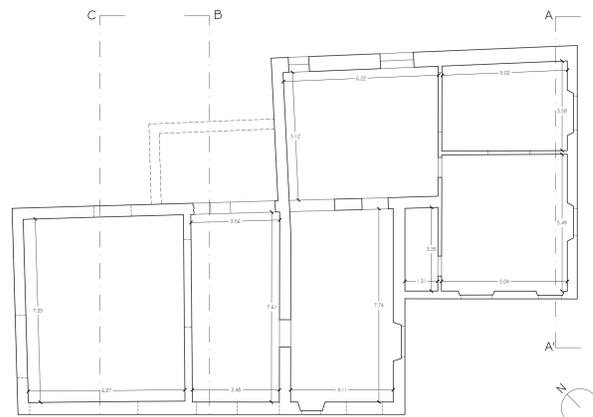


Pianta Piano Terra
scala 1:100

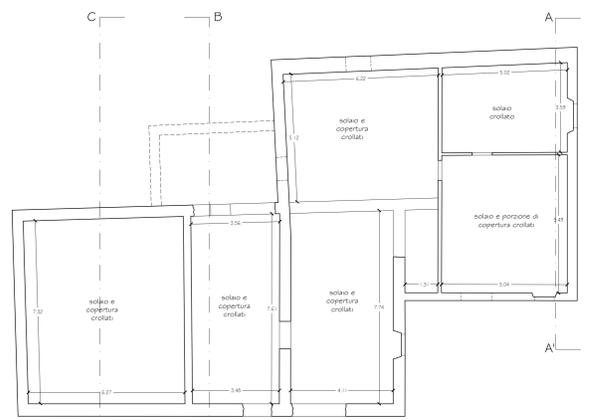


Pianta Piano Primo
scala 1:100

VIA MAGENTA


VIA MAGENTA

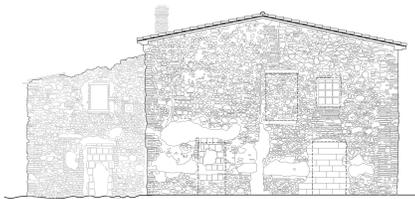


Prospetto Sud-Est
scala 1:100

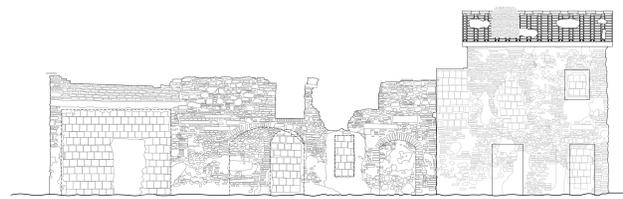


Prospetto Sud-Ovest
scala 1:100

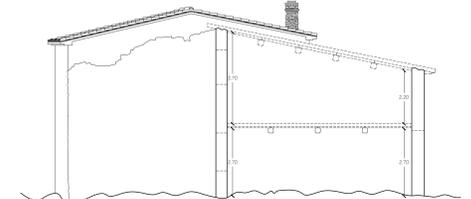


SEZIONE CC
scala 1:100

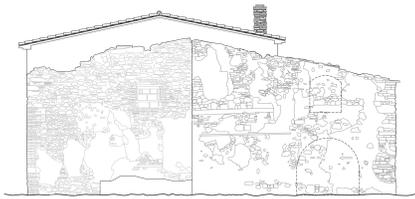

Prospetto Nord-Ovest
scala 1:100

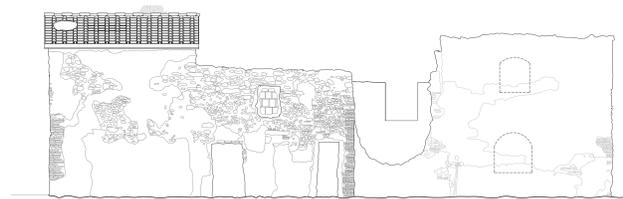

Prospetto Nord-Est
scala 1:100

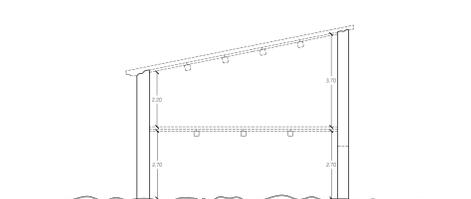

SEZIONE BB'
scala 1:100

Firmato da:

Suardi Alberto

codice fiscale SRDLRT83A24D612C

num.serie: 91899876475709270620238827730826623774

emesso da: ArubaPEC S.p.A. NG CA 3

valido dal 10/11/2020 al 11/11/2023