

STUDIO TECNICO

DOTT. ING.
PAOLO NISTRISI

59100 PRATO – VIA MOZZA SUL GORONE 1/G – TEL./FAX (0574) 464673
C.F. NST P.LA 61A26 G9996

RICHIEDENTE: LO CONTE EDILE COSTRUZIONI SRL
Via Valentini – Prato

OGGETTO: PIANO DI RECUPERO
Podere Fontanelle, Via del Guanto 5

TITOLO: Pianta, sezioni
Stato di progetto

AGG. Aprile 2023

TAVOLA: EP02.B


SCALA: 1:100

Il Richiedente


Il Tecnico

SENZA CONSENSO QUESTO DISEGNO NON PUO' ESSERE NE' RIPRODOTTO NE' COPIATO NE' COMUNICATO A TERZE PERSONE (INSENTI LEGGI D'AUTORE)

locale accessorio per rimessaggio
dettezze agricoli sup.>10mq-u.l.1

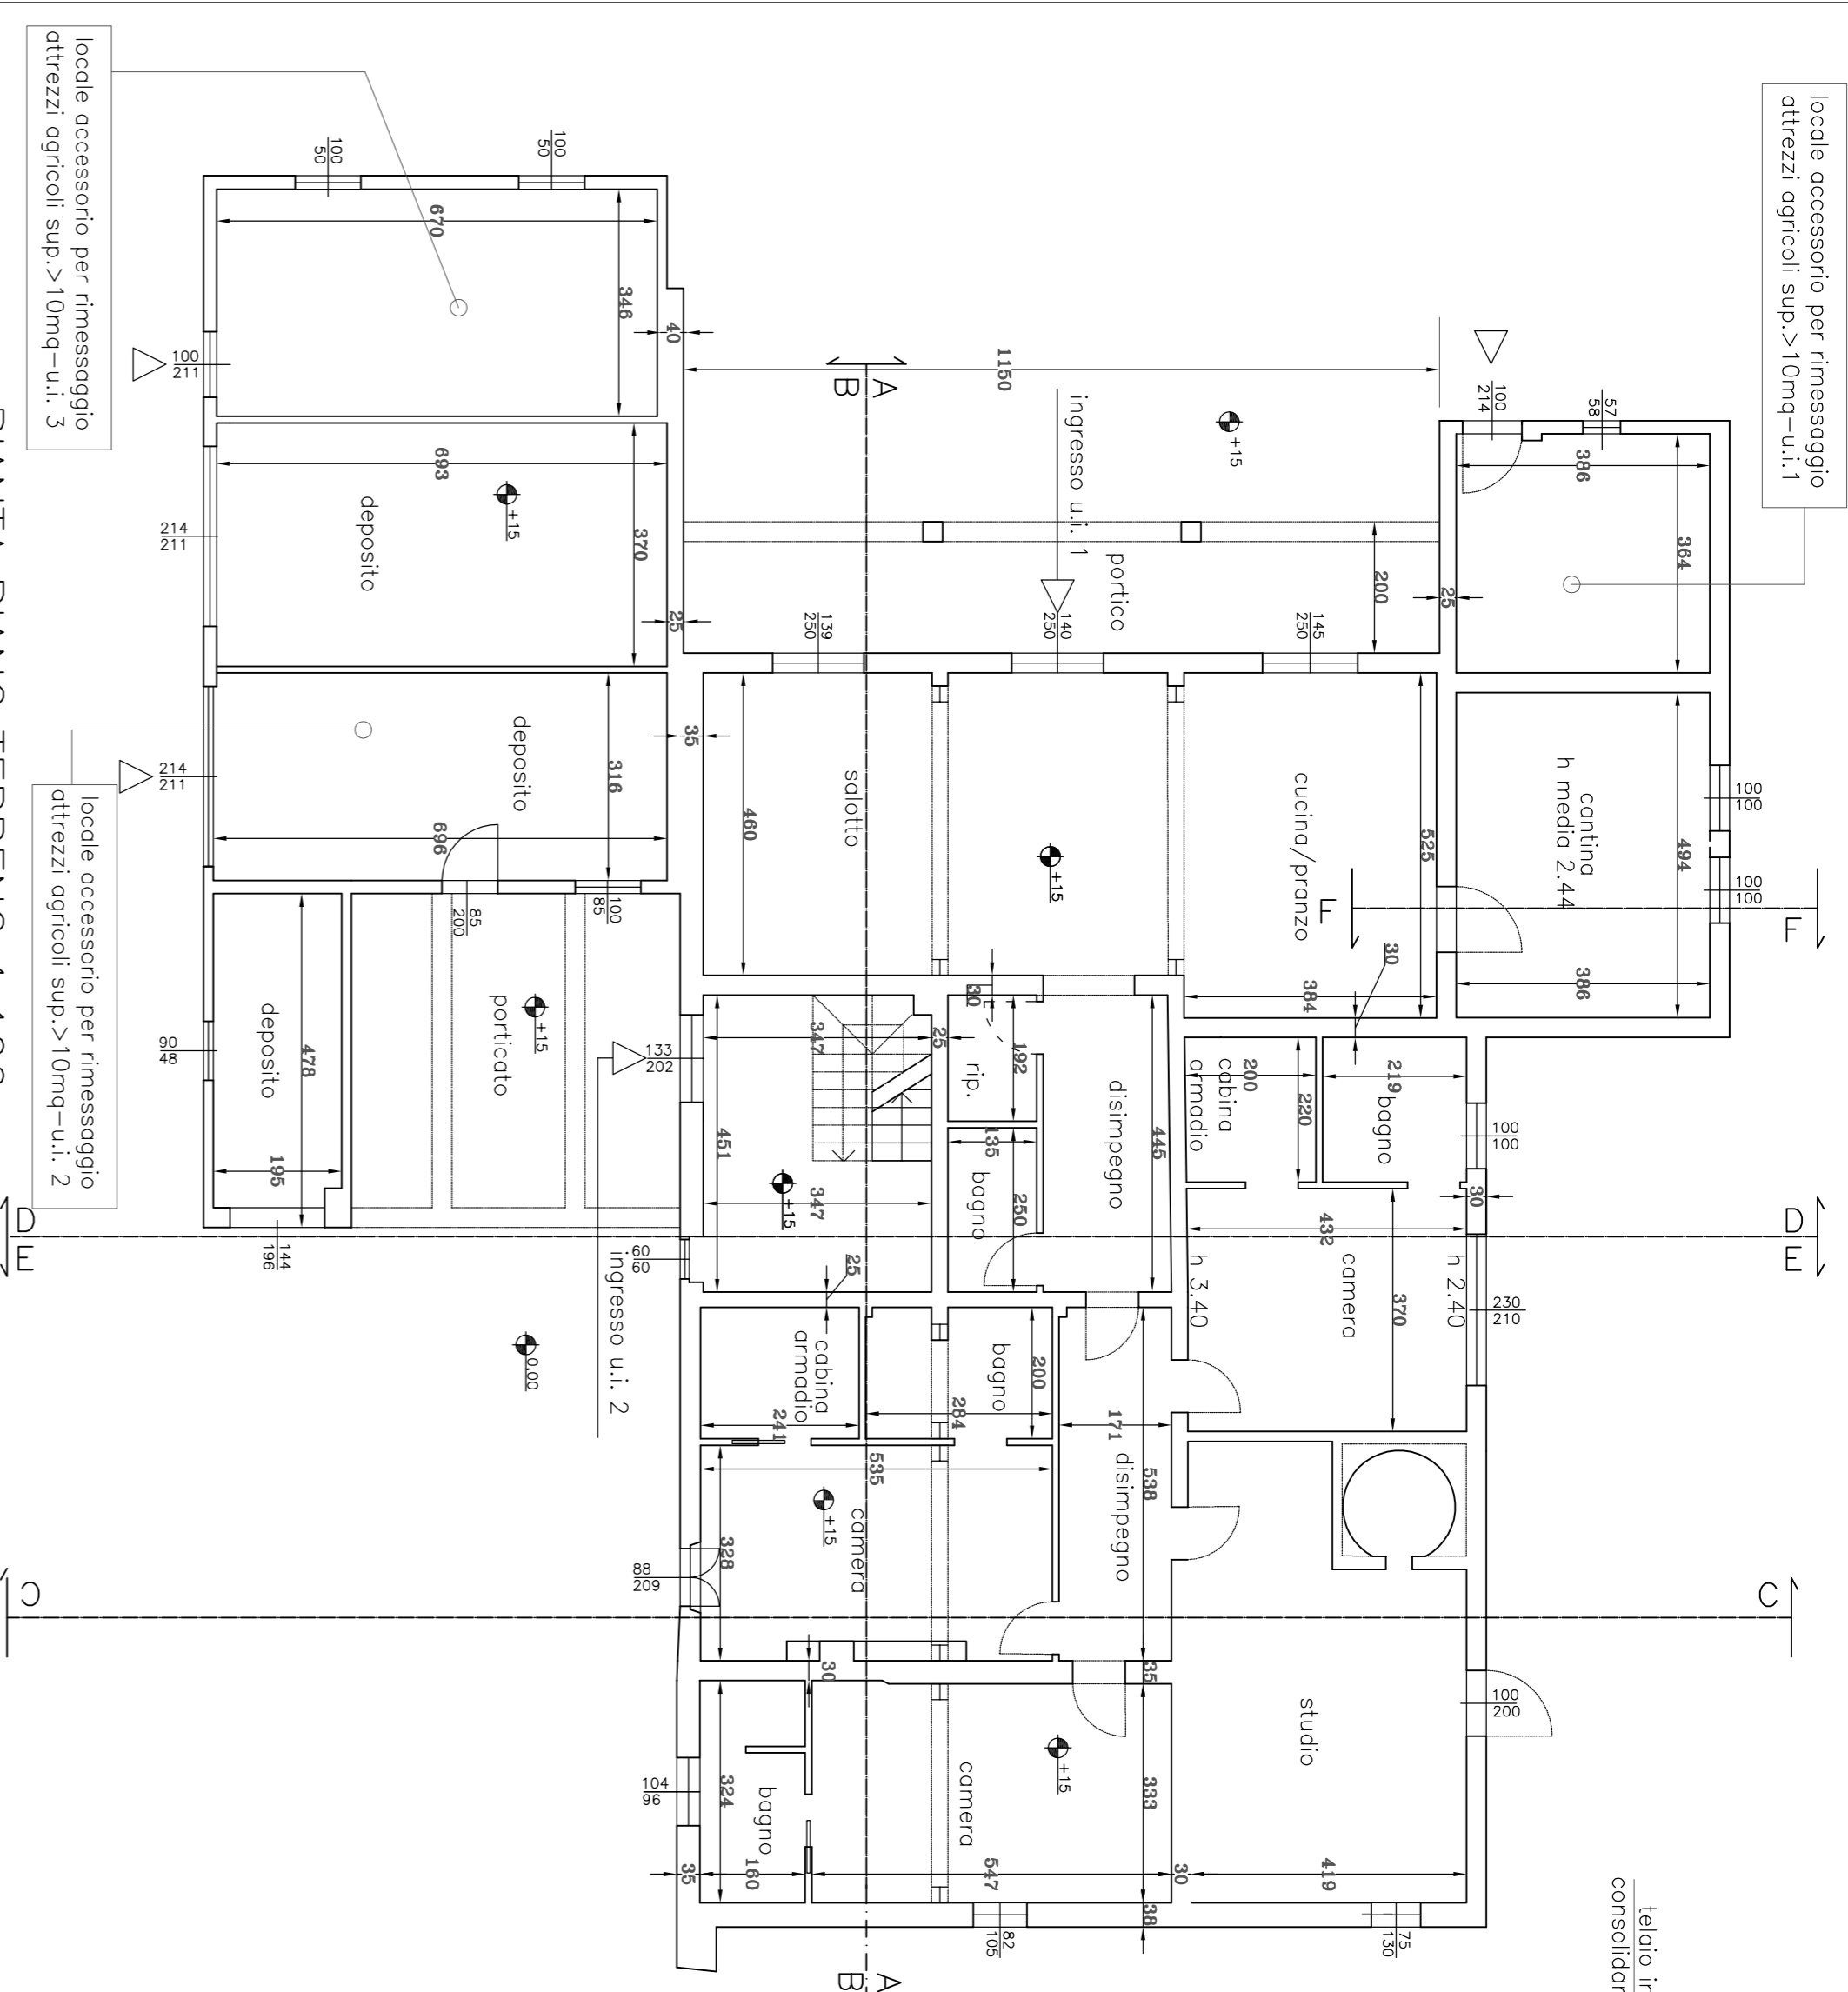

telaio in metallo per cerchiatura di
consolidamento del mandolato in cotto

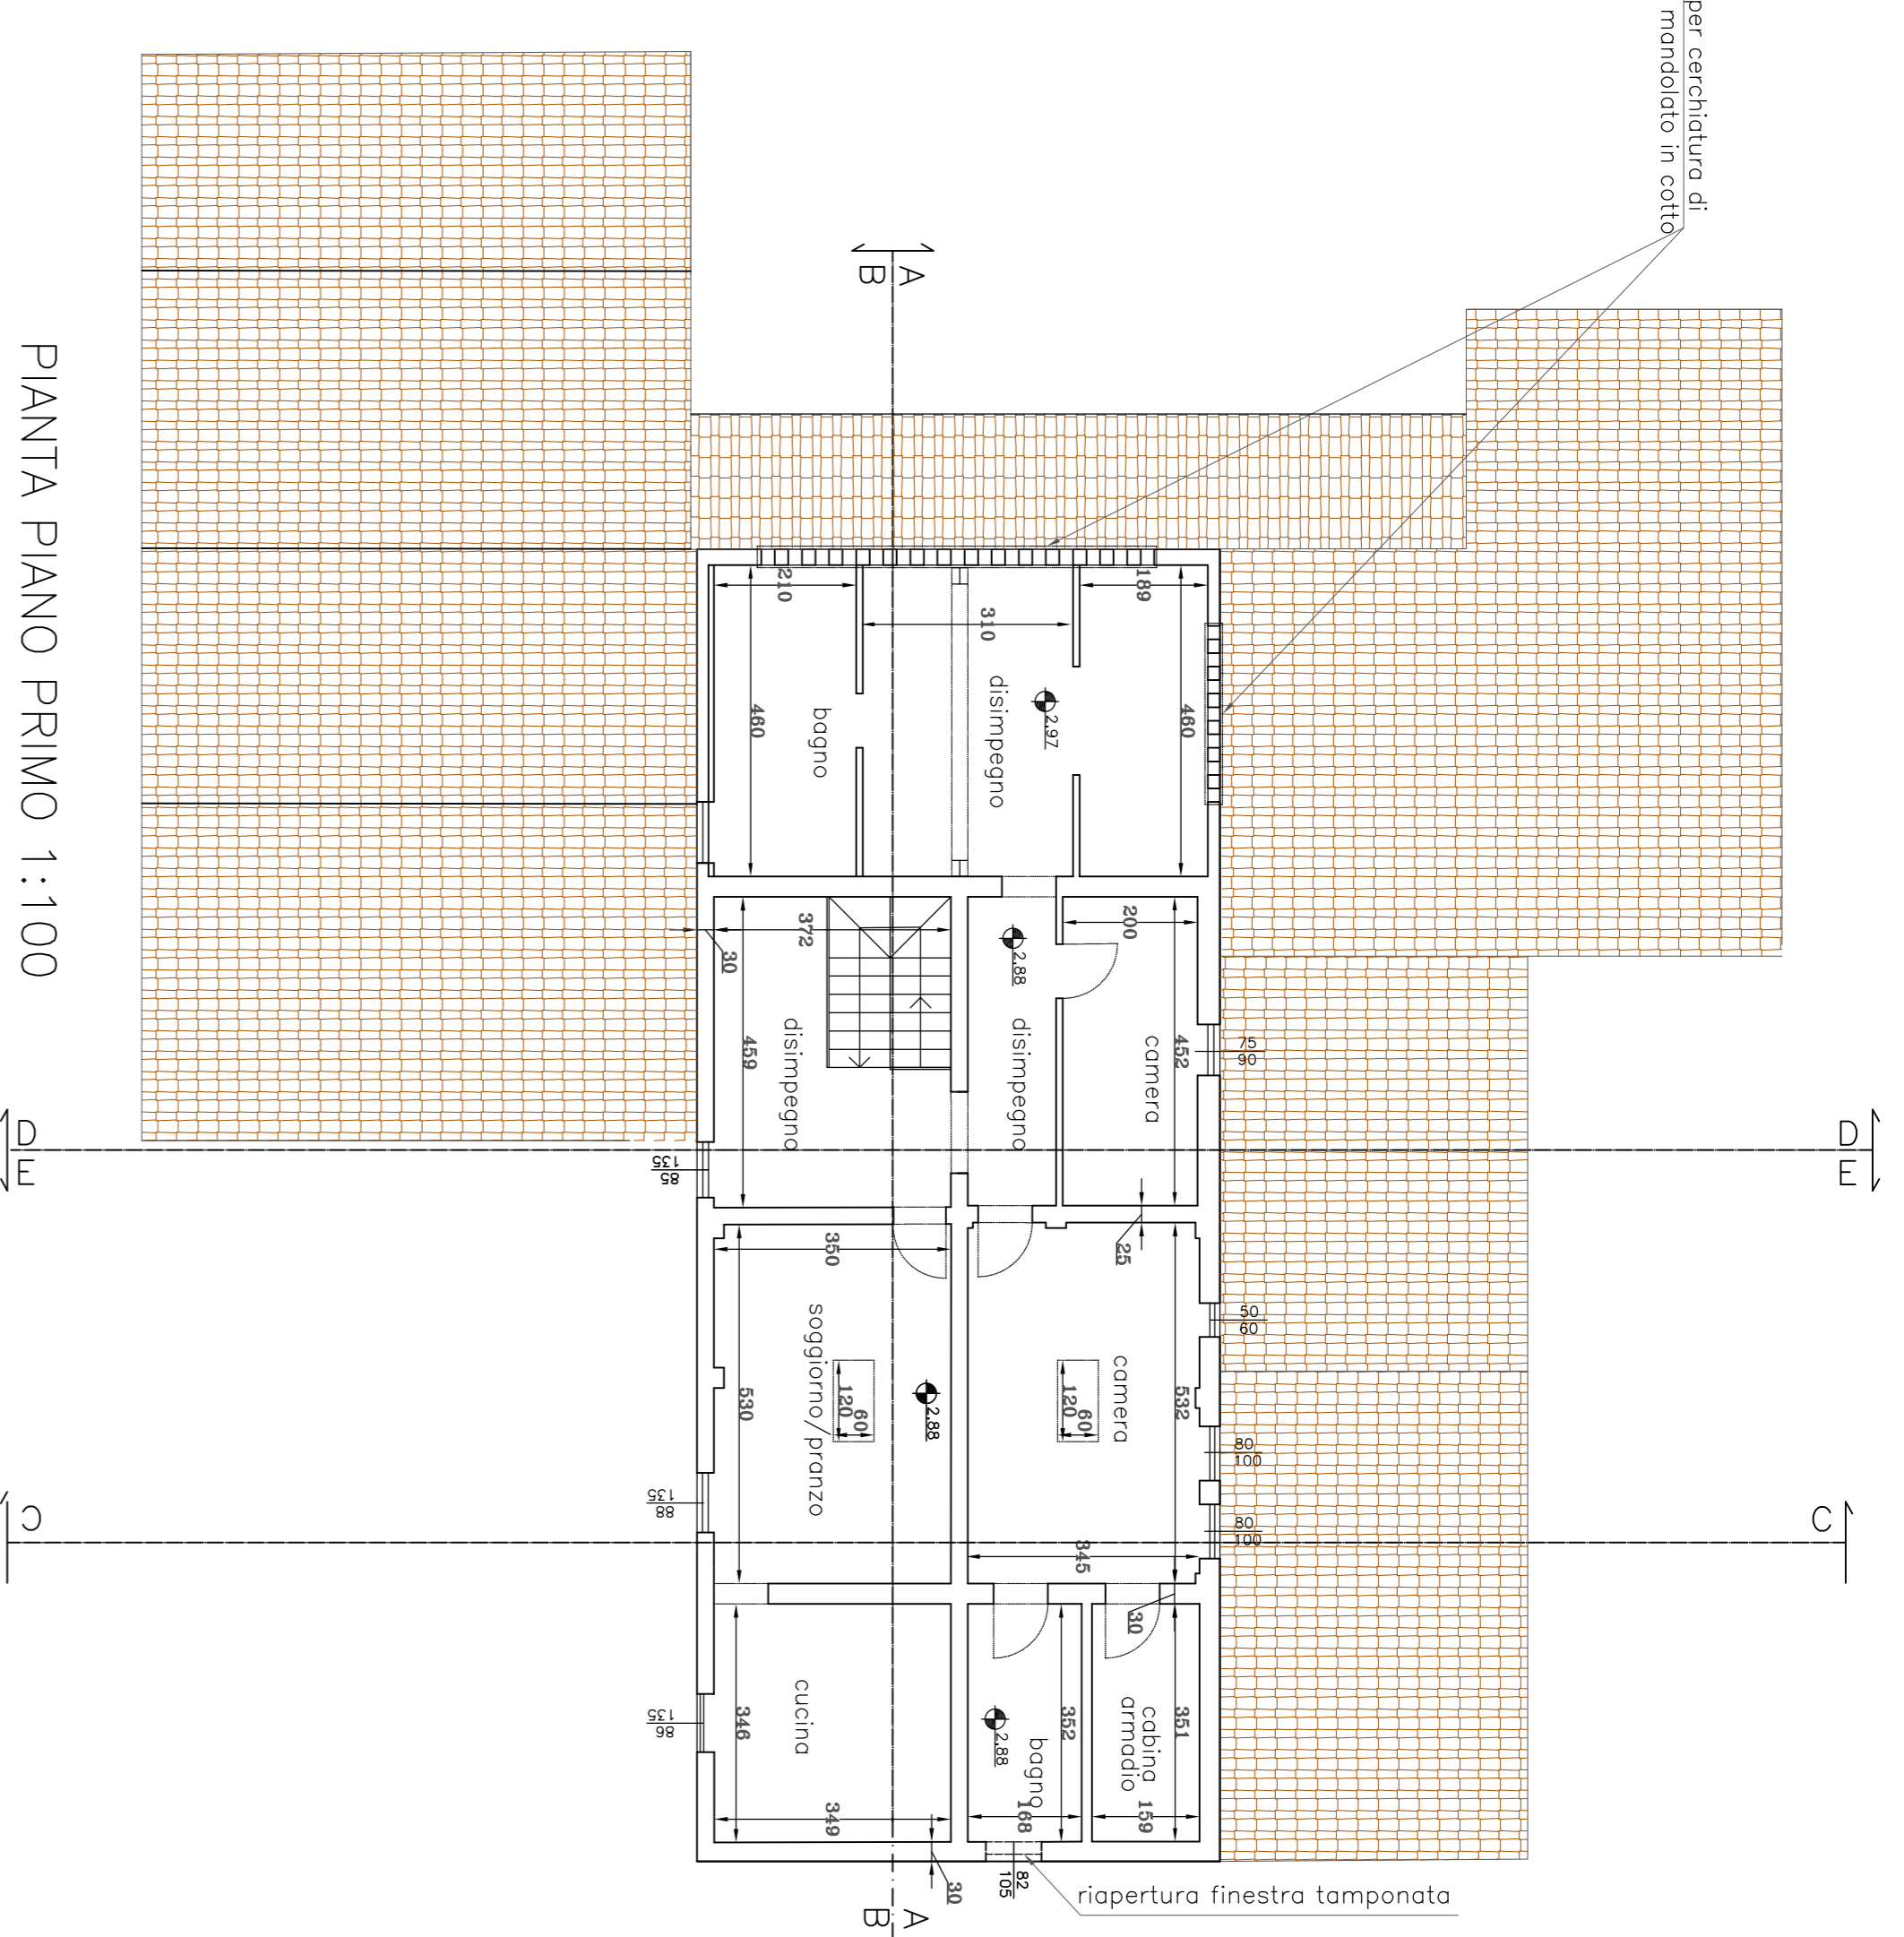


riapertura finestra tamponata


PIANTA PIANO TERRENO 1:100

PIANTA PIANO PRIMO 1:100

locale accessorio continuo
h. media 2,44

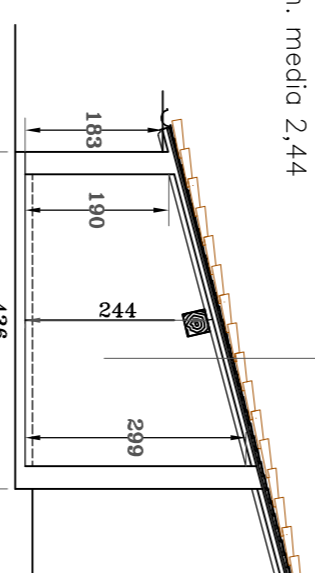

SEZIONE F-F 1:100
STATO DI PROGETTO

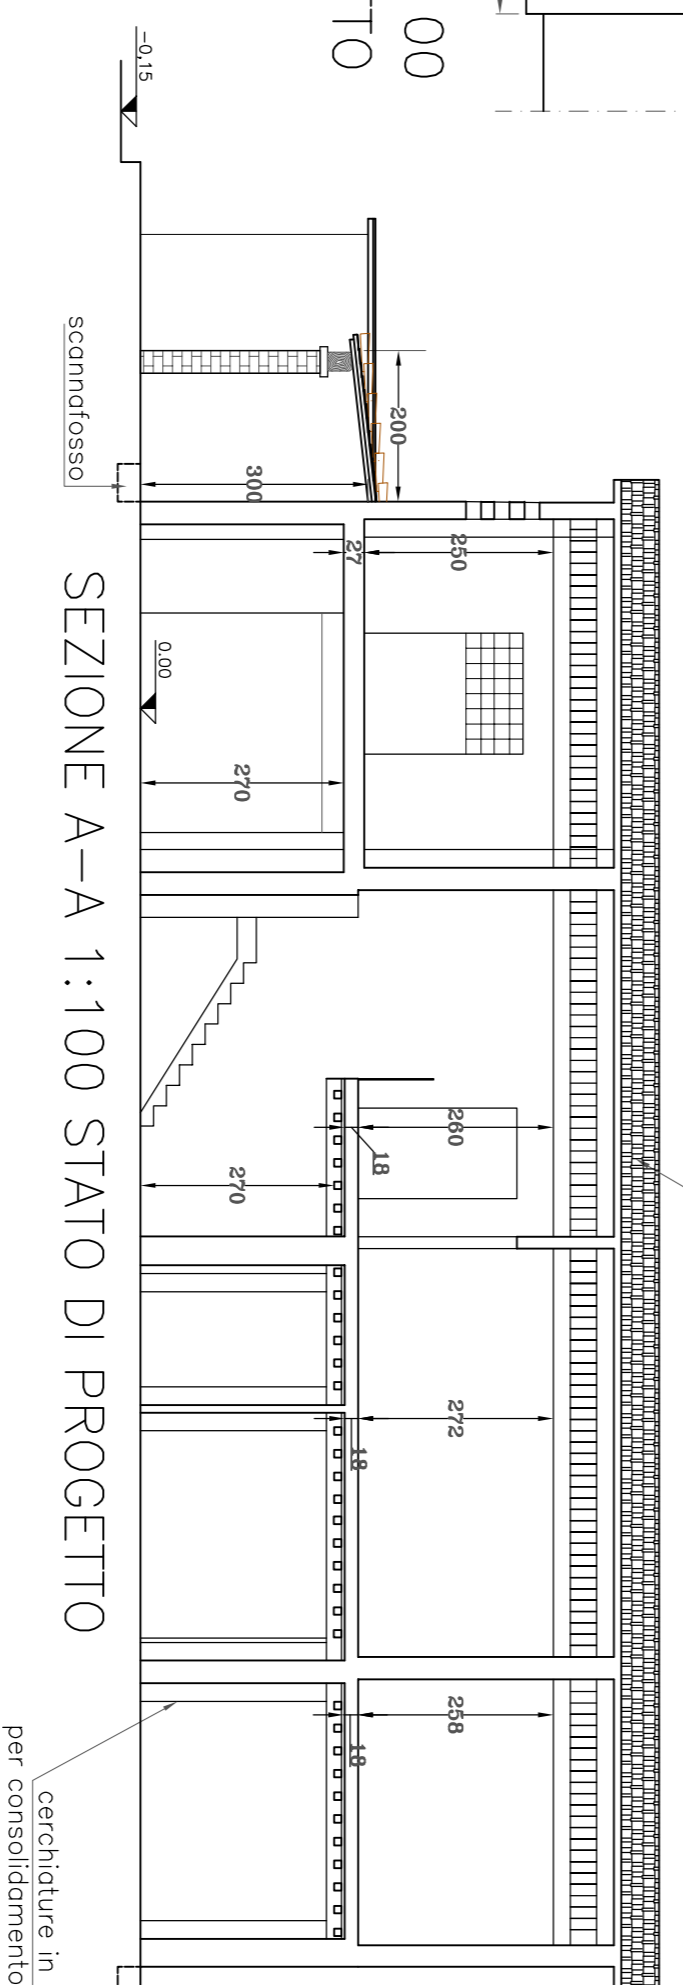

SEZIONE A-A 1:100 STATO DI PROGETTO

Rifacimento del tetto con recupero per quanto possibile dell'attuale manto di copertura da riutilizzare successivamente e della struttura lignea che risulti staticamente recuperabile, compreso inserimento di isolamento e impermeabilizzazione della copertura.


Rifacimento soletta con struttura portante in travi e travicelli in legno e pannelle in cotto con soprastante soletta armata con ancoraggi alla muratura portante.

Rifacimento del tetto con travi, travicelli e pannelle in cotto con soprastante massetto, pannello isolante e impermeabilizzazione. Il manto di copertura sarà realizzato con tegoli e coppi di recupero.


Abbossamento di terreno
circonstante di 15 cm

SEZIONE B-B 1:100 STATO DI PROGETTO


Rifacimento dell'attuale tetto con recupero per quanto possibile dell'attuale manto di copertura da riutilizzare successivamente e della struttura lignea che risulti staticamente recuperabile, compreso isolamento e impermeabilizzazione della copertura.

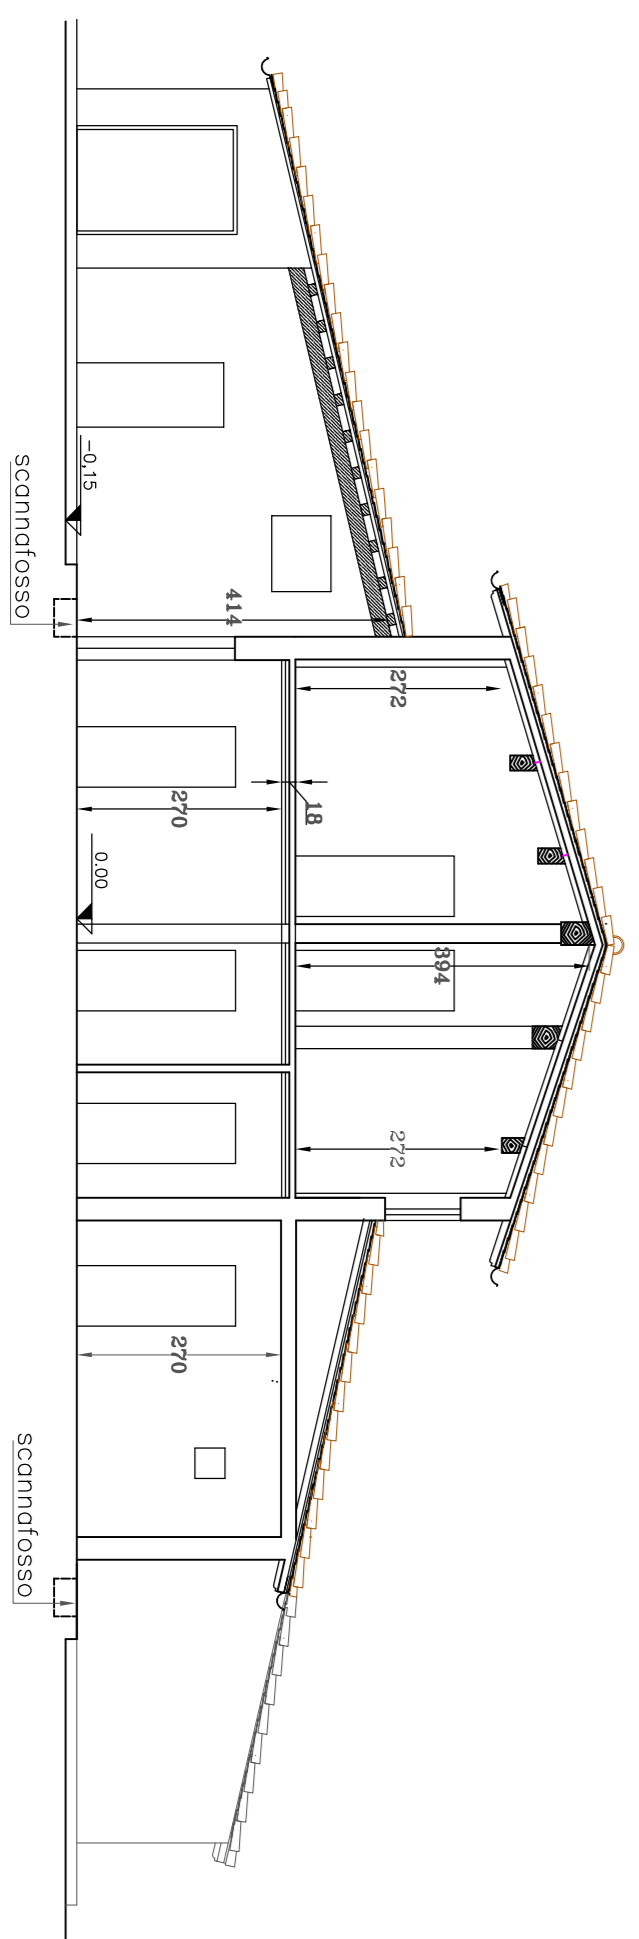

SEZIONE C-C STATO PROGETTO 1:100

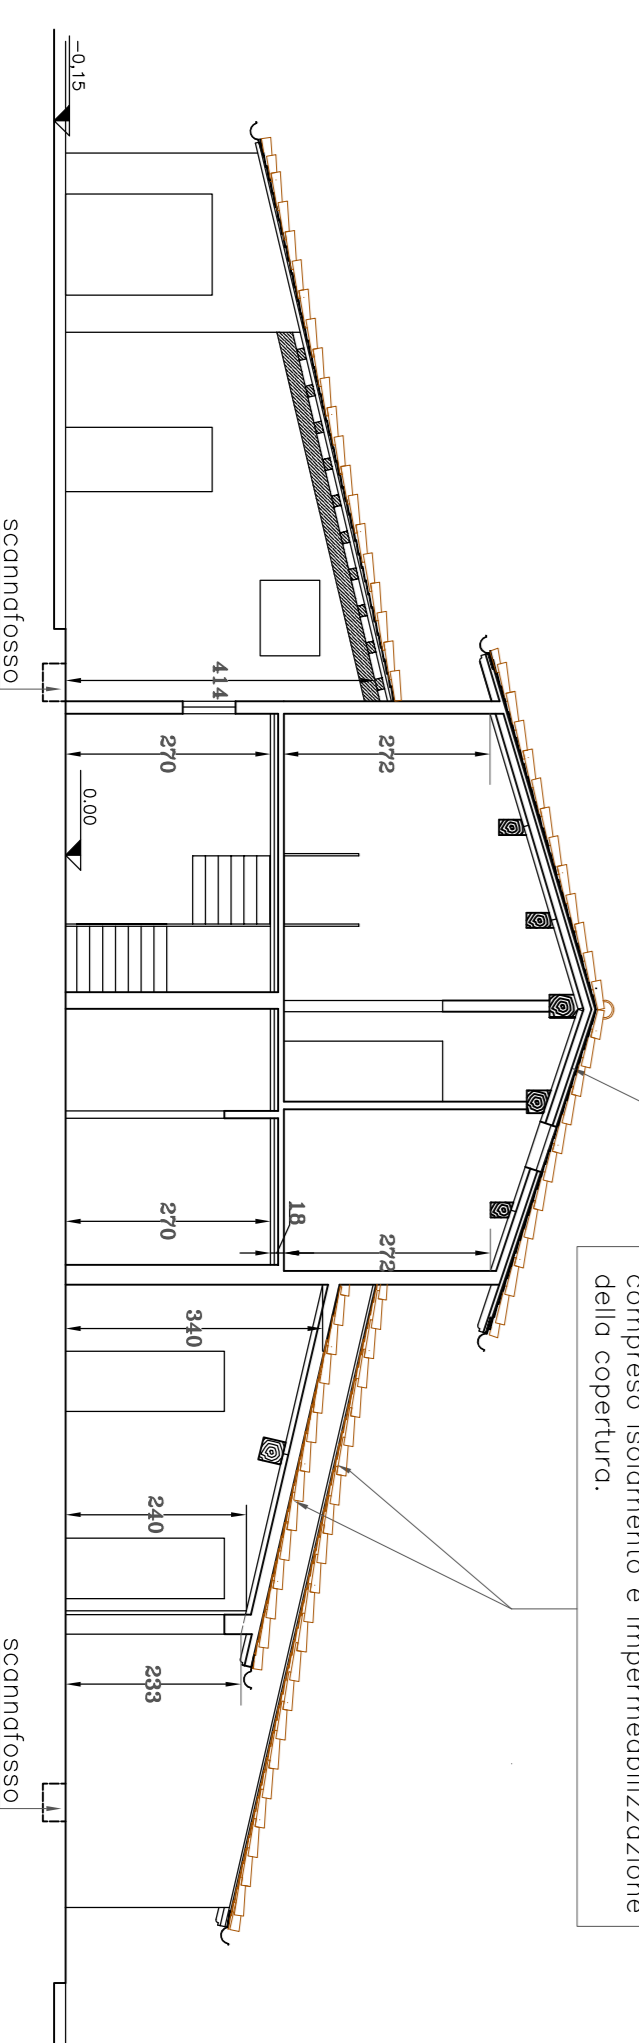

SEZIONE D-D 1:100 STATO DI PROGETTO

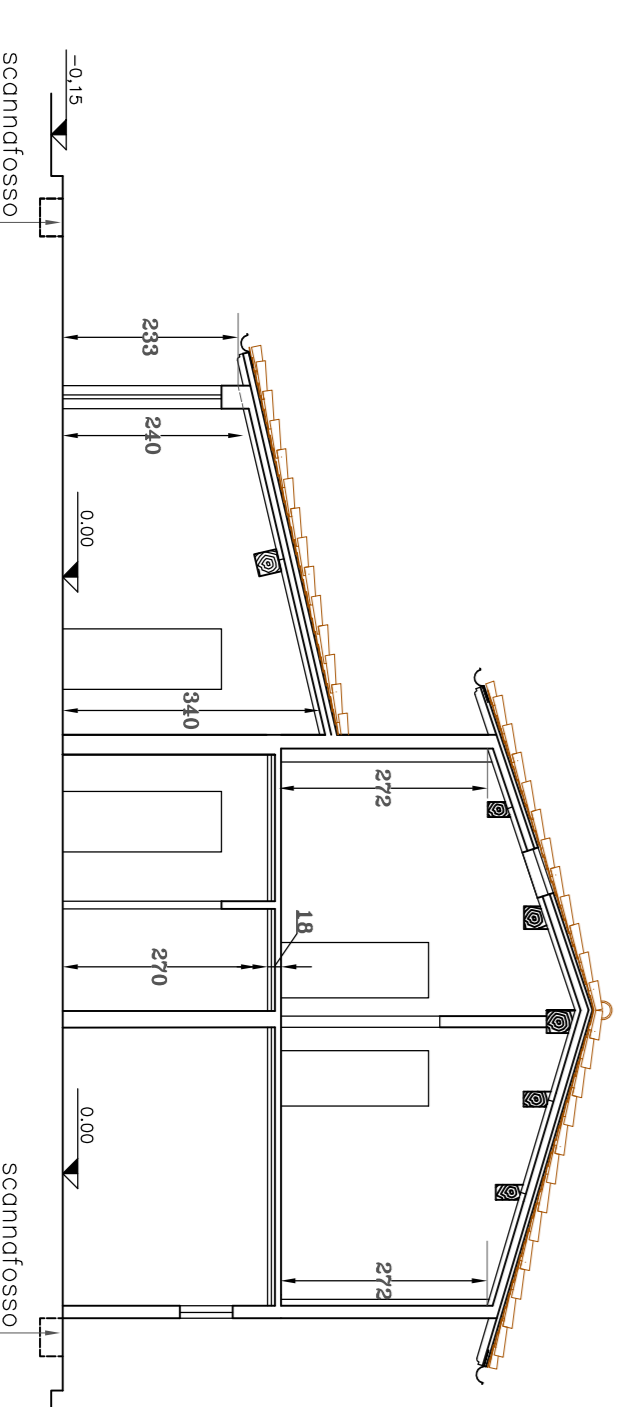

SEZIONE E-E 1:100 STATO DI PROGETTO

Firmato da:

Nistri Paolo

codice fiscale NSTPLA61A26G999G

num.serie: 107566610241789439279554695068228160478

emesso da: ArubaPEC S.p.A. NG CA 3

valido dal 19/06/2020 al 20/06/2023