




PIANTA PIANO SEMINTERRATO

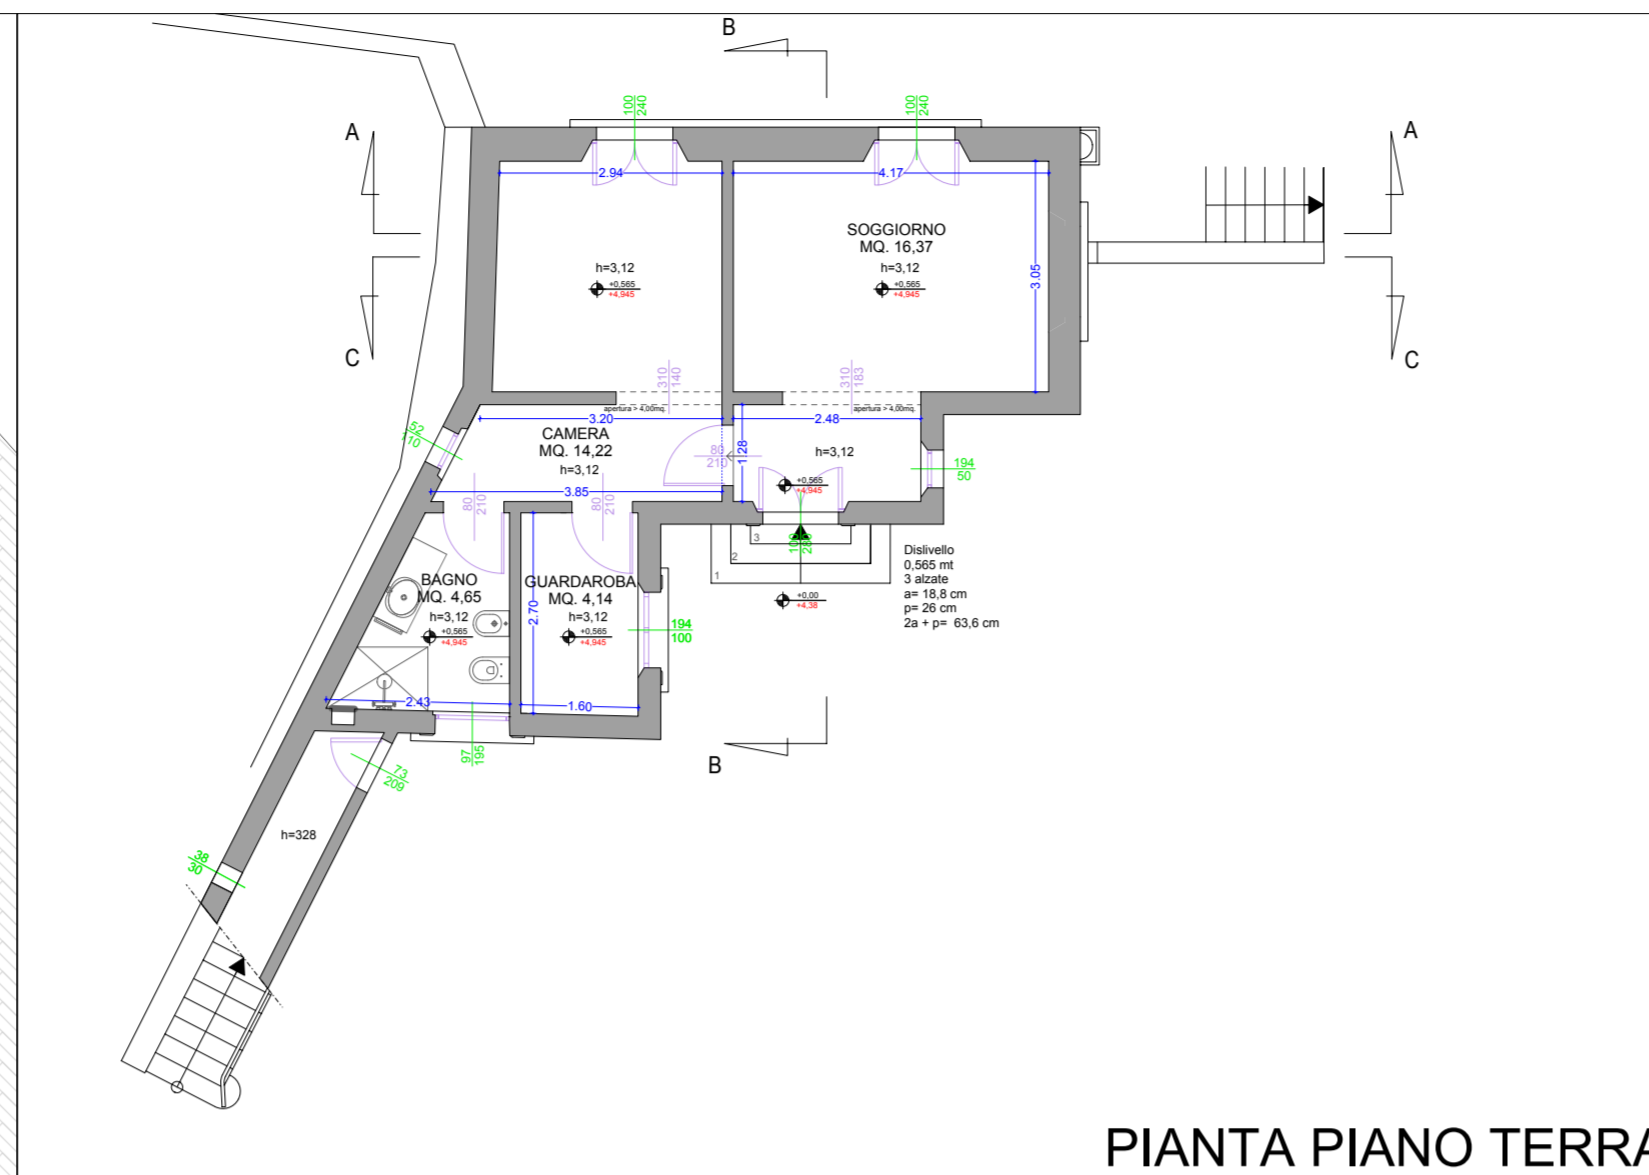


PIANTA PIANO TERRA

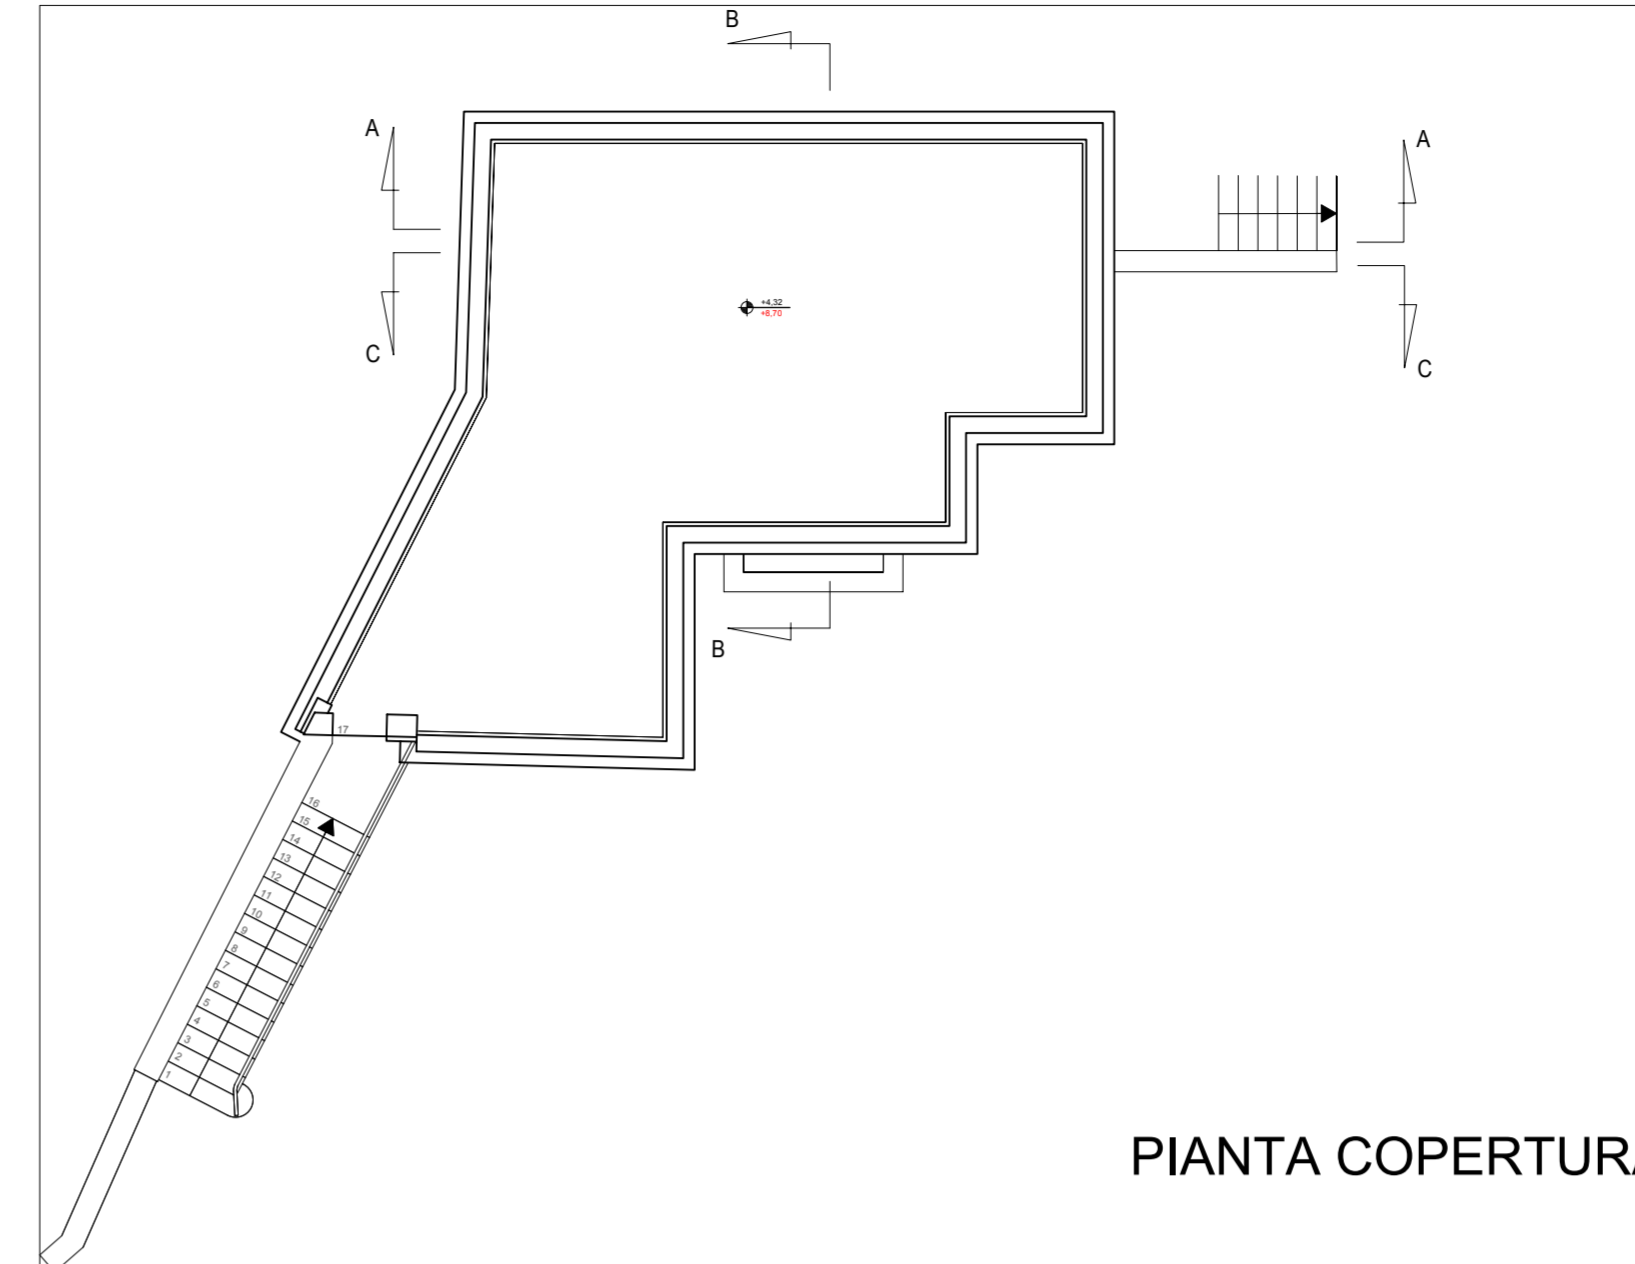

PIANTA COPERTURA

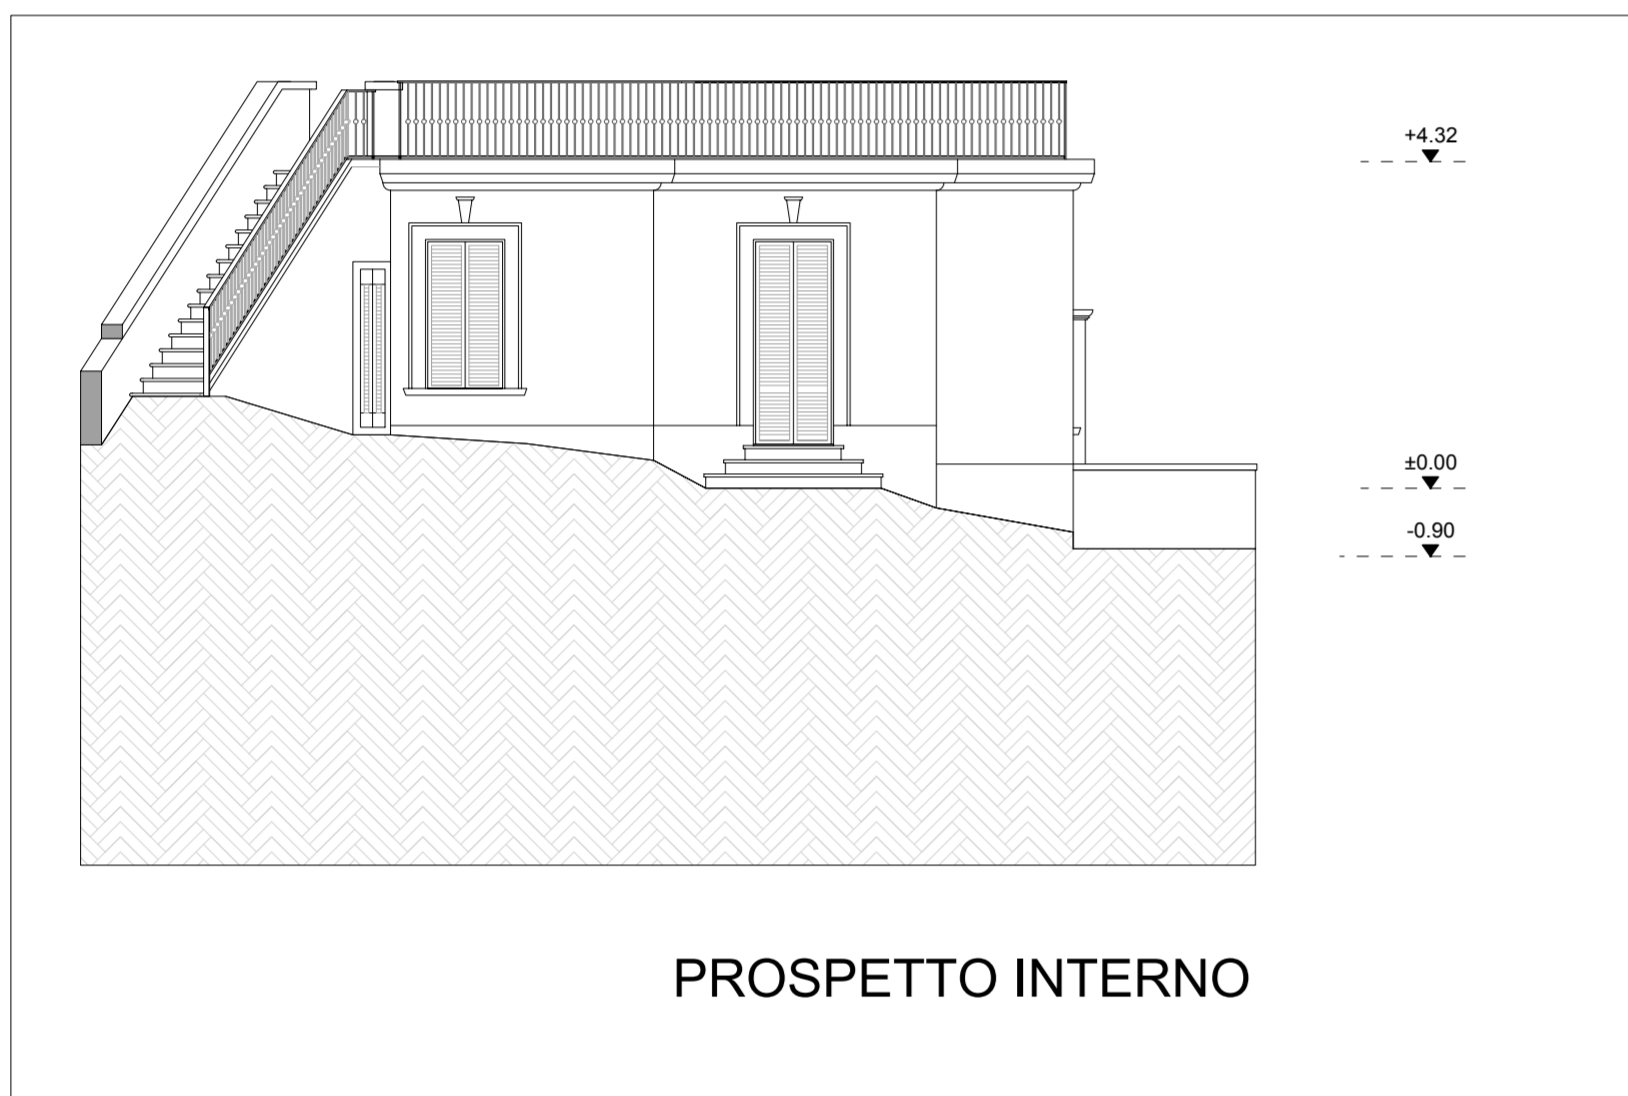


PROSPETTO INTERNO

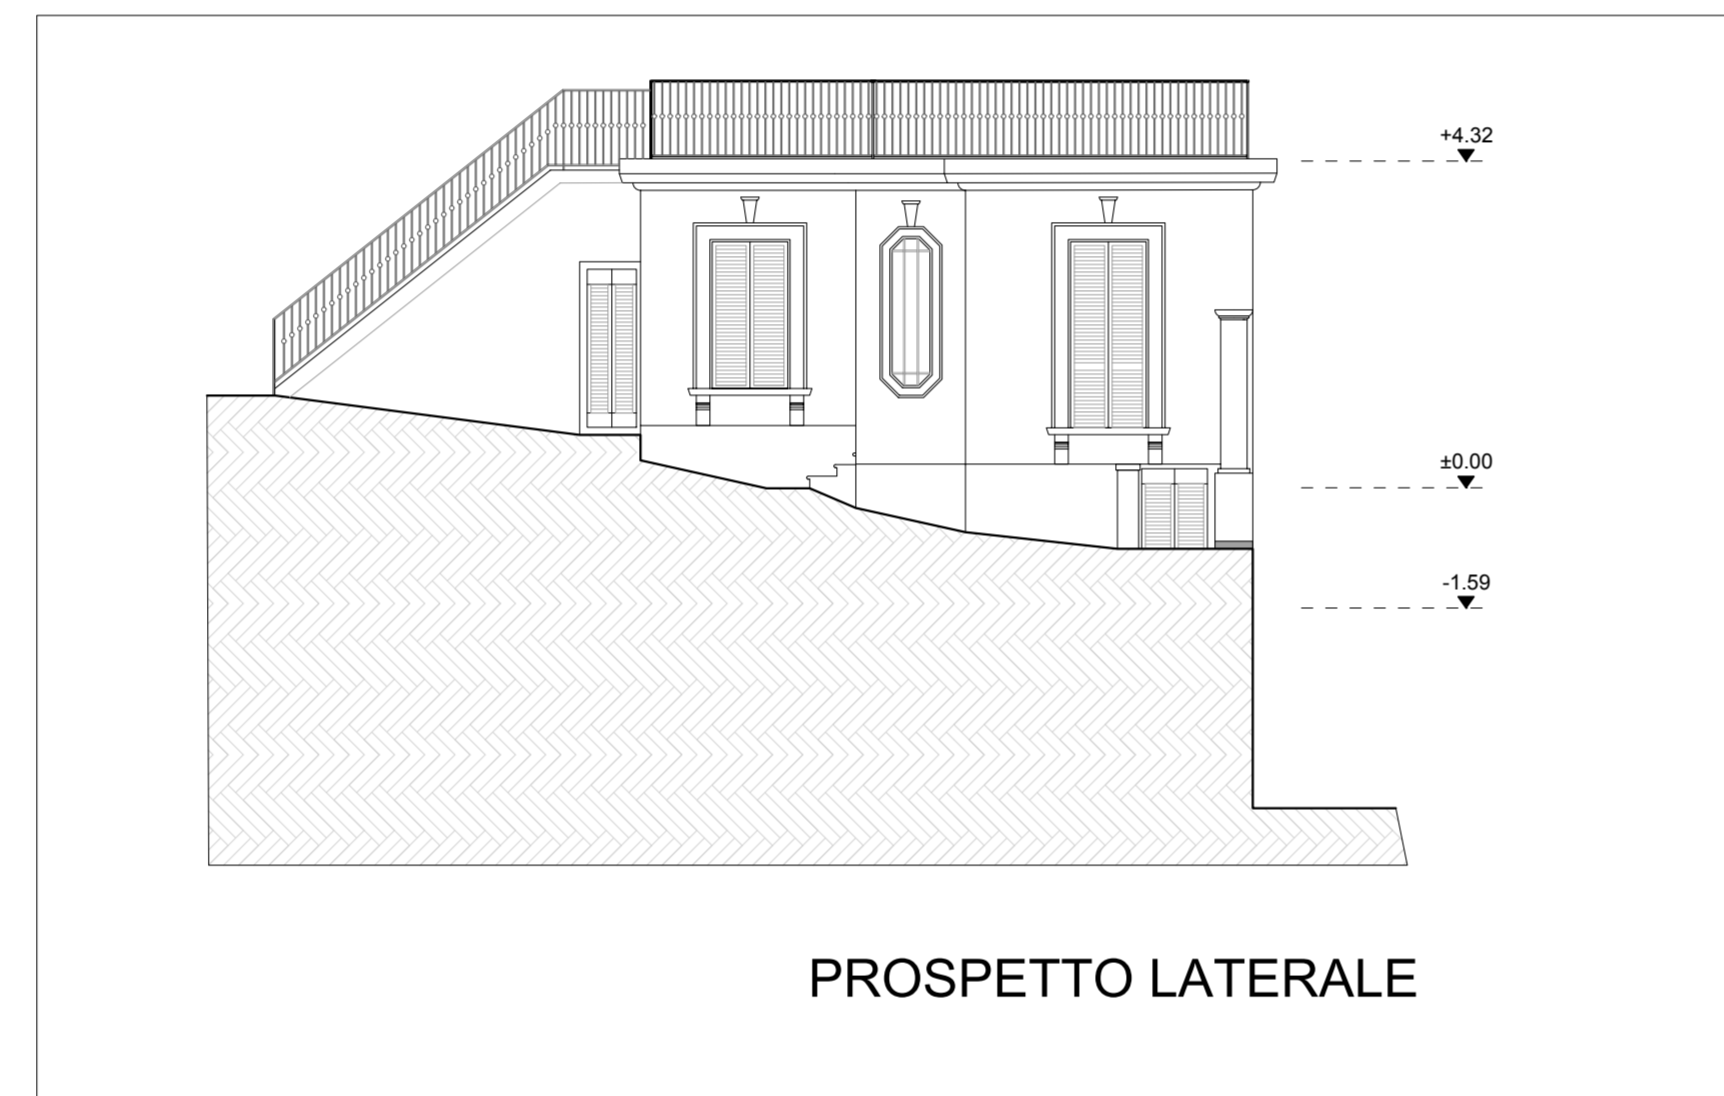


PROSPETTO LATERALE




PROSPETTO SU VIA PER IL POGGIO SECCO

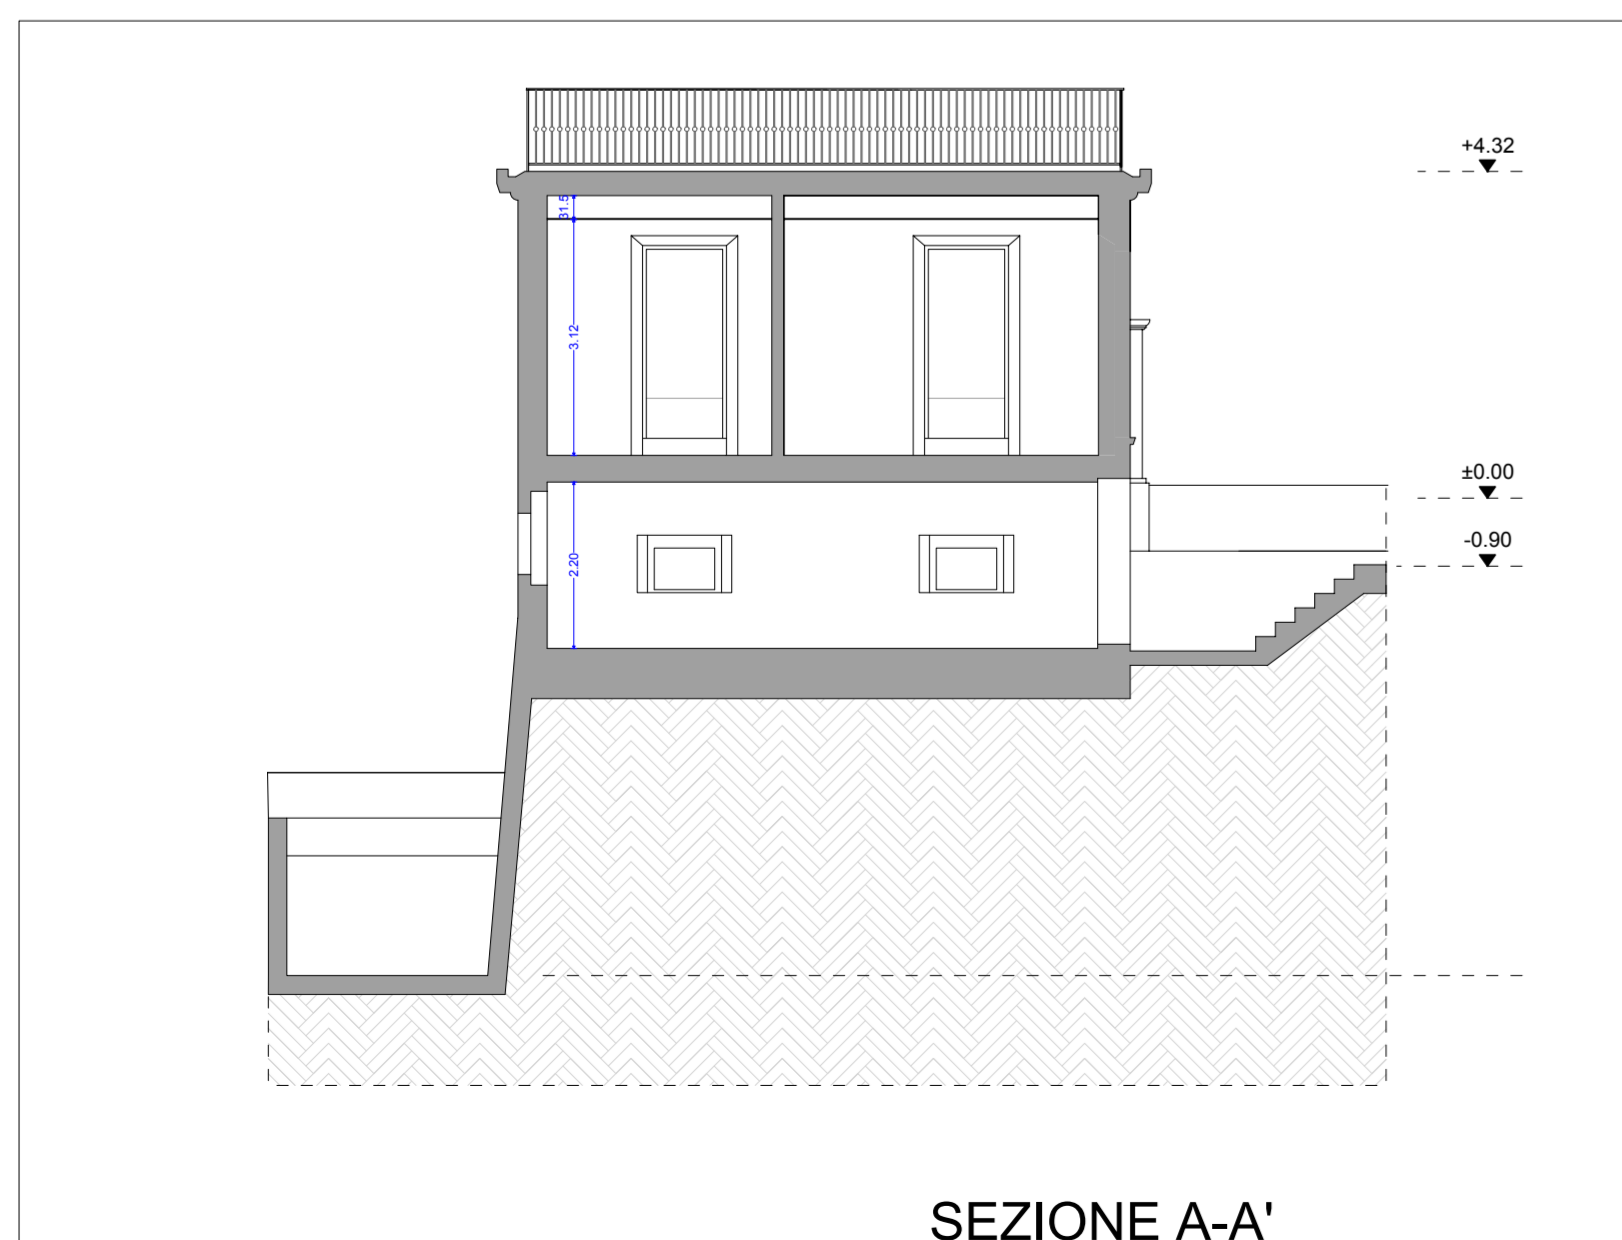

SEZIONE A-A'

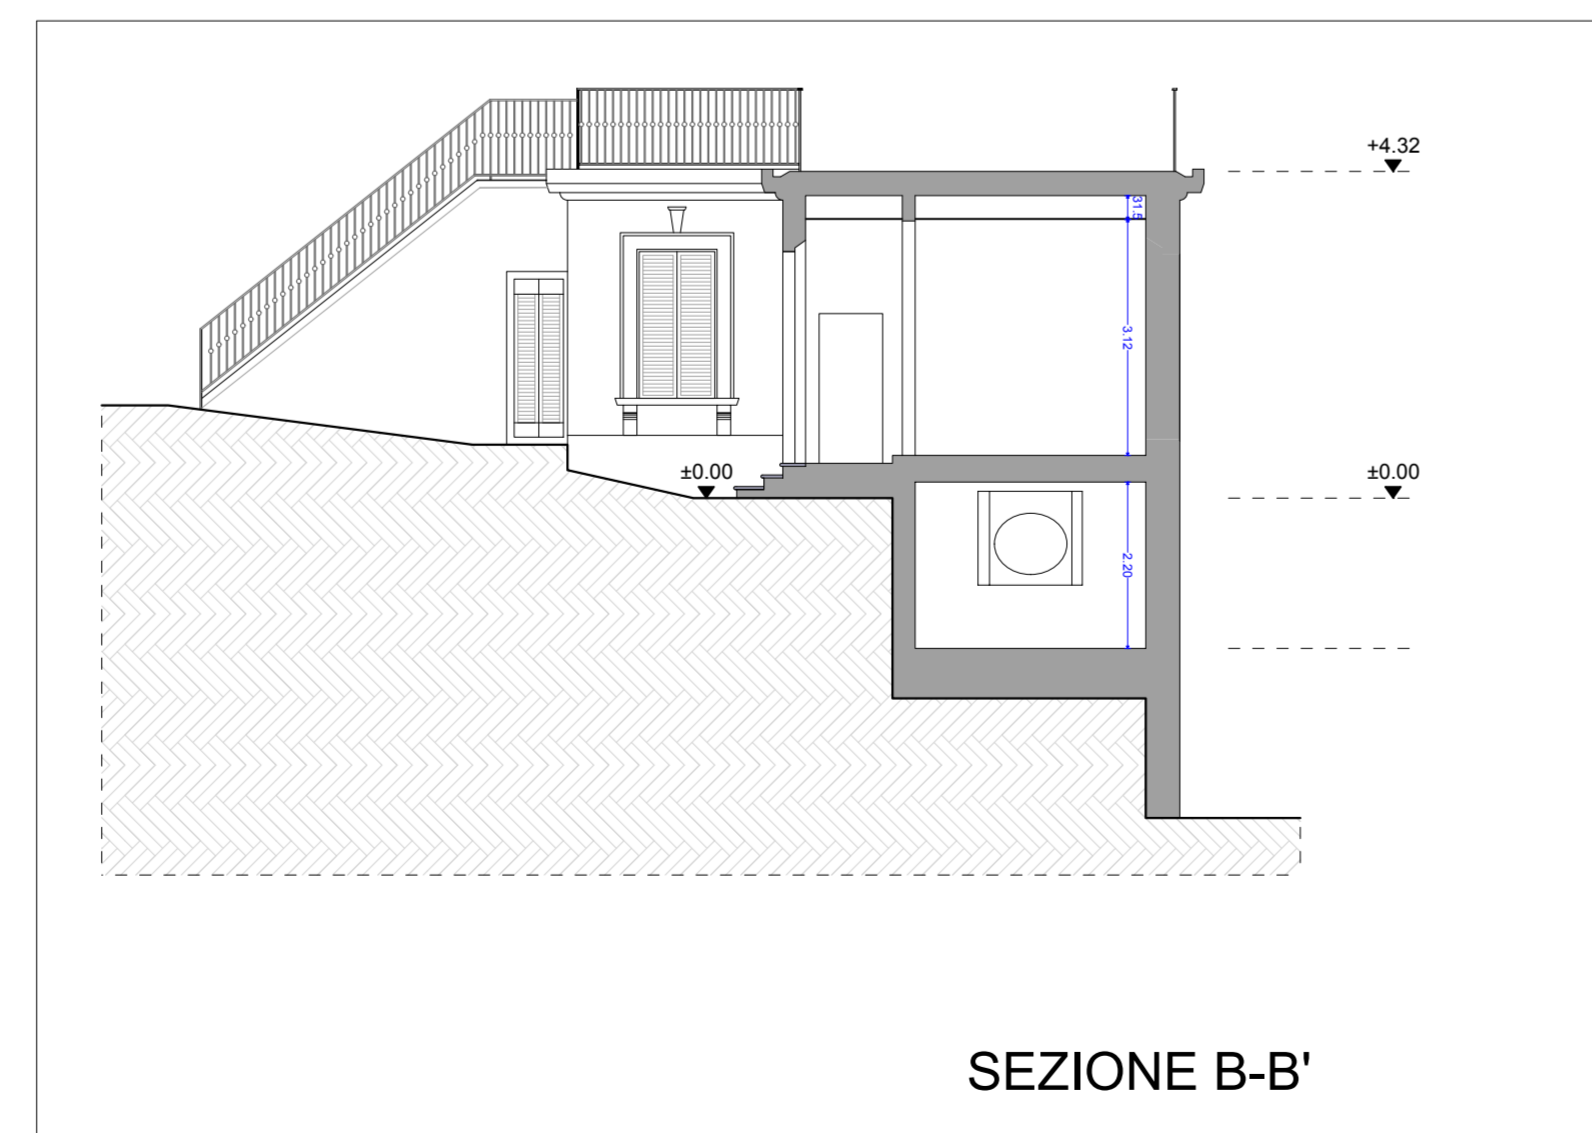

SEZIONE B-B'

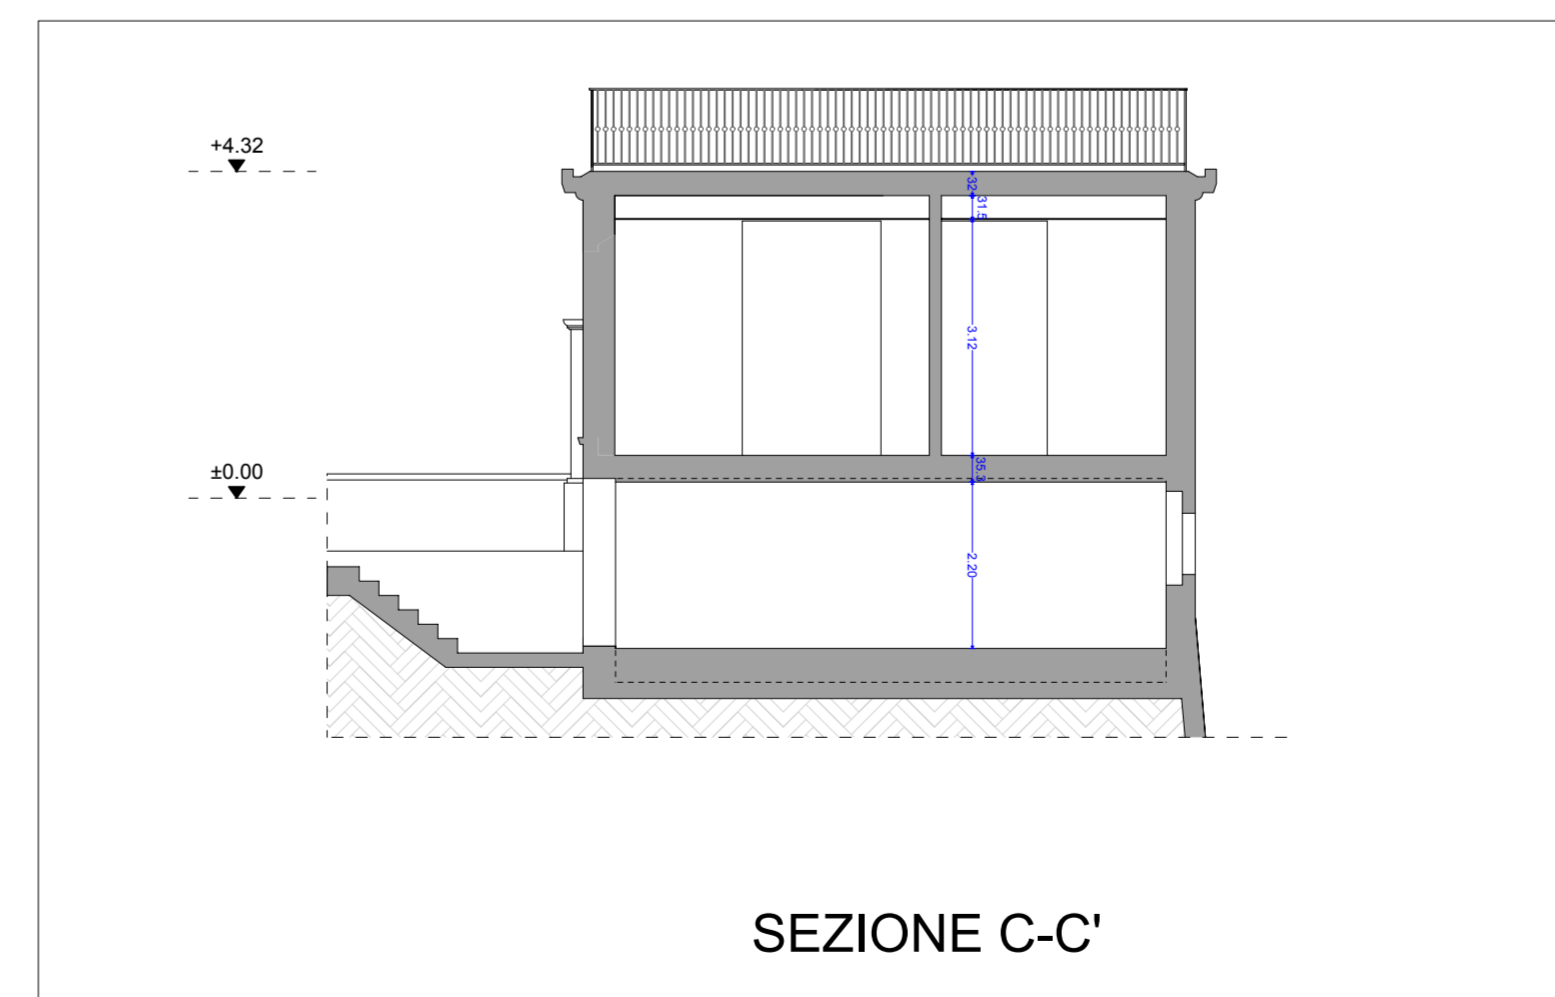

SEZIONE C-C'

Progetto: DOS08 SANTA CRISTINA_2022 Numero Foglio: 438 Parametri: EP09_VARIATO_EBIF00_0_1

 **COMUNE DI PRATO**

VARIANTE PdR Art.112 LR n.65/2014

VARIANTE AL PIANO DI RECUPERO
n. 342/2015
COMPLESSO SANTA CRISTINA A PIMONTE
Via per Poggio Secco, 58 Prato

INDIRIZZO: Via Per Poggio Secco, 58 TAVOLA: EP09

CODICE FILE: EP09_VARIATO_CANTIERO_0 Data Revisione "0": Luglio 2022 ELABORATO: STATO VARIATO

STATO: VARIATO Revisione: 01 EDIFICIO "D" - Casa del Casiere
SCALA: 1:100 DATA: Genn 2023 PIANTE - SEZIONI - PROSPETTI

Committente:  **POLISTRAD E**
COSTRUZIONI GENERALI
Via P. P. Posolini 18 - 50013 Campi Bisenzio (FI)

Progettazione:  **studio tecnico edilprogetti s.r.l.**
SOCIETA' DI INGEGNERIA

Progettista: Dott. Ing. Patrizio R. Puggelli
Dott. Arch. Beatrice Azzini

Collaboratore: Dott. Arch. Elisa Targetti

Revisione	Data	Disegnato	Oggetto della modifica	Approvato
r0	Luglio 2022	Arch. Elisa Targetti	Emissione	Ing. Puggelli
r1	Genn 2023	Arch. Elisa Targetti	modifica parapetto metallico Parere SABAP PROT. 32947 del 19/12/2022	Ing. Puggelli

Firmato da:

PUGGELLI PATRIZIO RAFFAELLO

codice fiscale PGGPRZ54S23G999L

num.serie: 32943469256948614666527792829322065358

emesso da: ArubaPEC S.p.A. NG CA 3

valido dal 23/04/2020 al 24/04/2023

AZZINI BEATRICE

codice fiscale ZZNBRC74P59D612X

num.serie: 139728162976771876802107809172257649299

emesso da: ArubaPEC S.p.A. NG CA 3

valido dal 03/02/2021 al 04/02/2024