


PIANTA PIANO TERRA

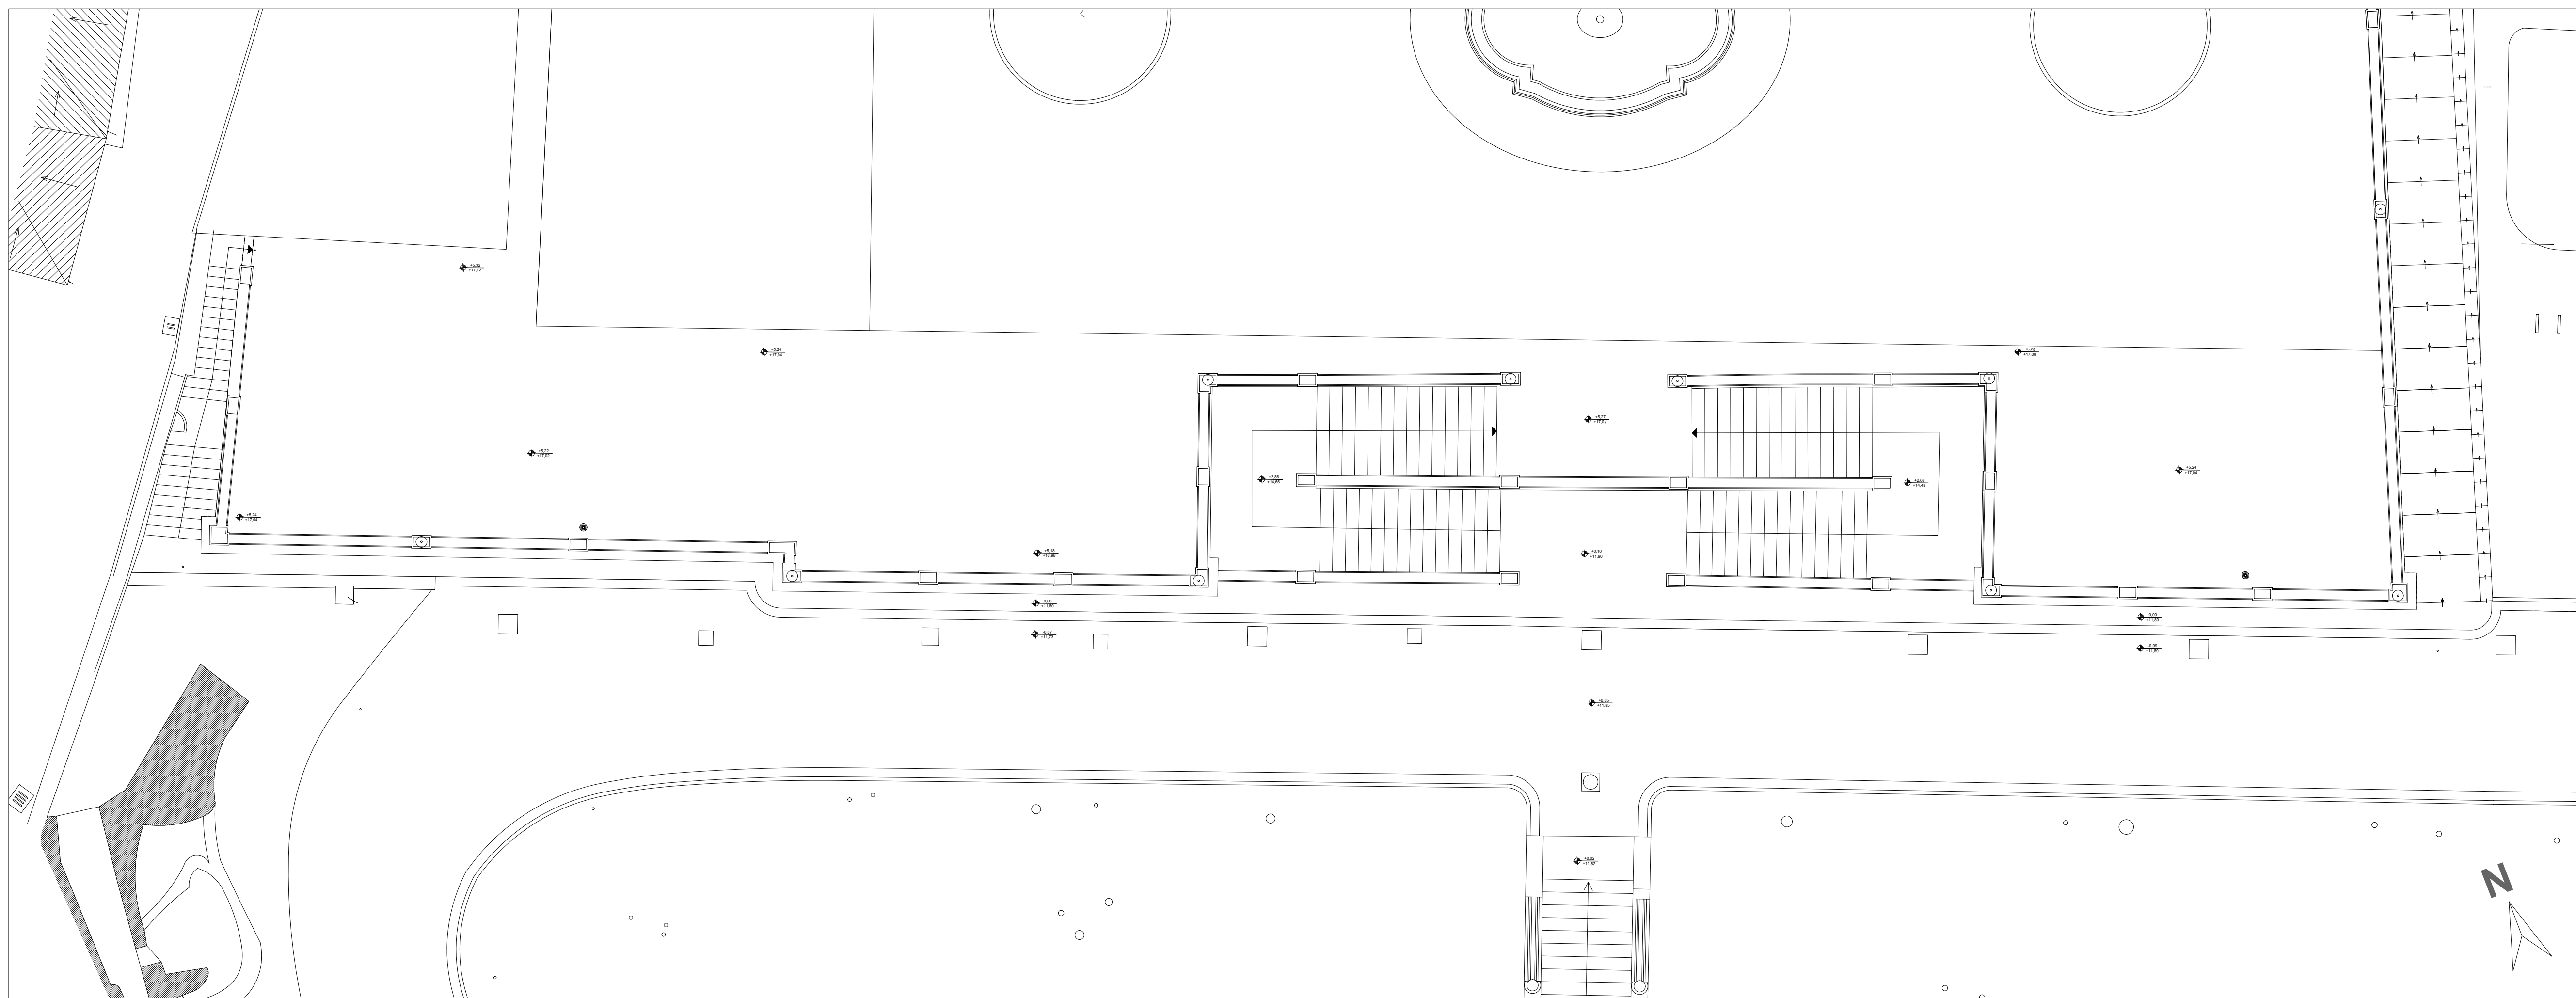

PIANTA COPERTURA

 <b>COMUNE DI PRATO</b>		Numero Foglio: <b>439</b> Parametri: EP10_PROGETTO_EDIFICIO_E_PIANTE_r1
<b>VARIANTE PdR Art.112 LR n.65/2014</b>		
VARIANTE AL PIANO DI RECUPERO n. 342/2015 <b>COMPLESSO SANTA CRISTINA A PIMONTE</b> Via per Poggio Secco, 58 Prato		
INDIRIZZO: Via Per Poggio Secco, 58		TAVOLA: <b>EP10</b>
CODICE FILE: EP10_PROGETTO_EDIFICIO_E_PIANTE	Data Revisione "0": Luglio 2022	ELABORATO  <b>STATO DI PROGETTO</b>  <b>EDIFICIO "E" - Studi Professionali PIANTE</b>
STATO: <b>PROGETTO</b>	Revisione: <b>01</b>	
SCALA: 1:100	DATA: Genn 2023	
Committente:  <b>POLISTRAD E</b> COSTRUZIONI GENERALI Via P. Passolini 18 - 50013 Campi Bisenzio (FI)		
Progettazione:  <b>studio tecnico edilprogetti s.r.l.</b> SOCIETÀ DI INGEGNERIA		Progettista: Dott. Ing. Patrizio R. Puggelli Dott. Arch. Beatrice Azzini
Collaboratore: Dott. Arch. Elisa Targetti		Revisione   Data   Disegnato   Oggetto della modifica   Approvato r0   Luglio 2022   Arch. E. Targetti   Emissione   Ing. Puggelli r1   Genn 2023   Arch. E. Targetti   modifiche studio professionale 4, eliminazione pergolati piazza   Ing. Puggelli Parere SABAP PROT. 32947 del 19/12/2022



Firmato da:

**PUGGELLI PATRIZIO RAFFAELLO**

codice fiscale PGGPRZ54S23G999L

num.serie: 32943469256948614666527792829322065358

emesso da: ArubaPEC S.p.A. NG CA 3

valido dal 23/04/2020 al 24/04/2023

**AZZINI BEATRICE**

codice fiscale ZZNBRC74P59D612X

num.serie: 139728162976771876802107809172257649299

emesso da: ArubaPEC S.p.A. NG CA 3

valido dal 03/02/2021 al 04/02/2024