


PIANTA PIANO TERRA

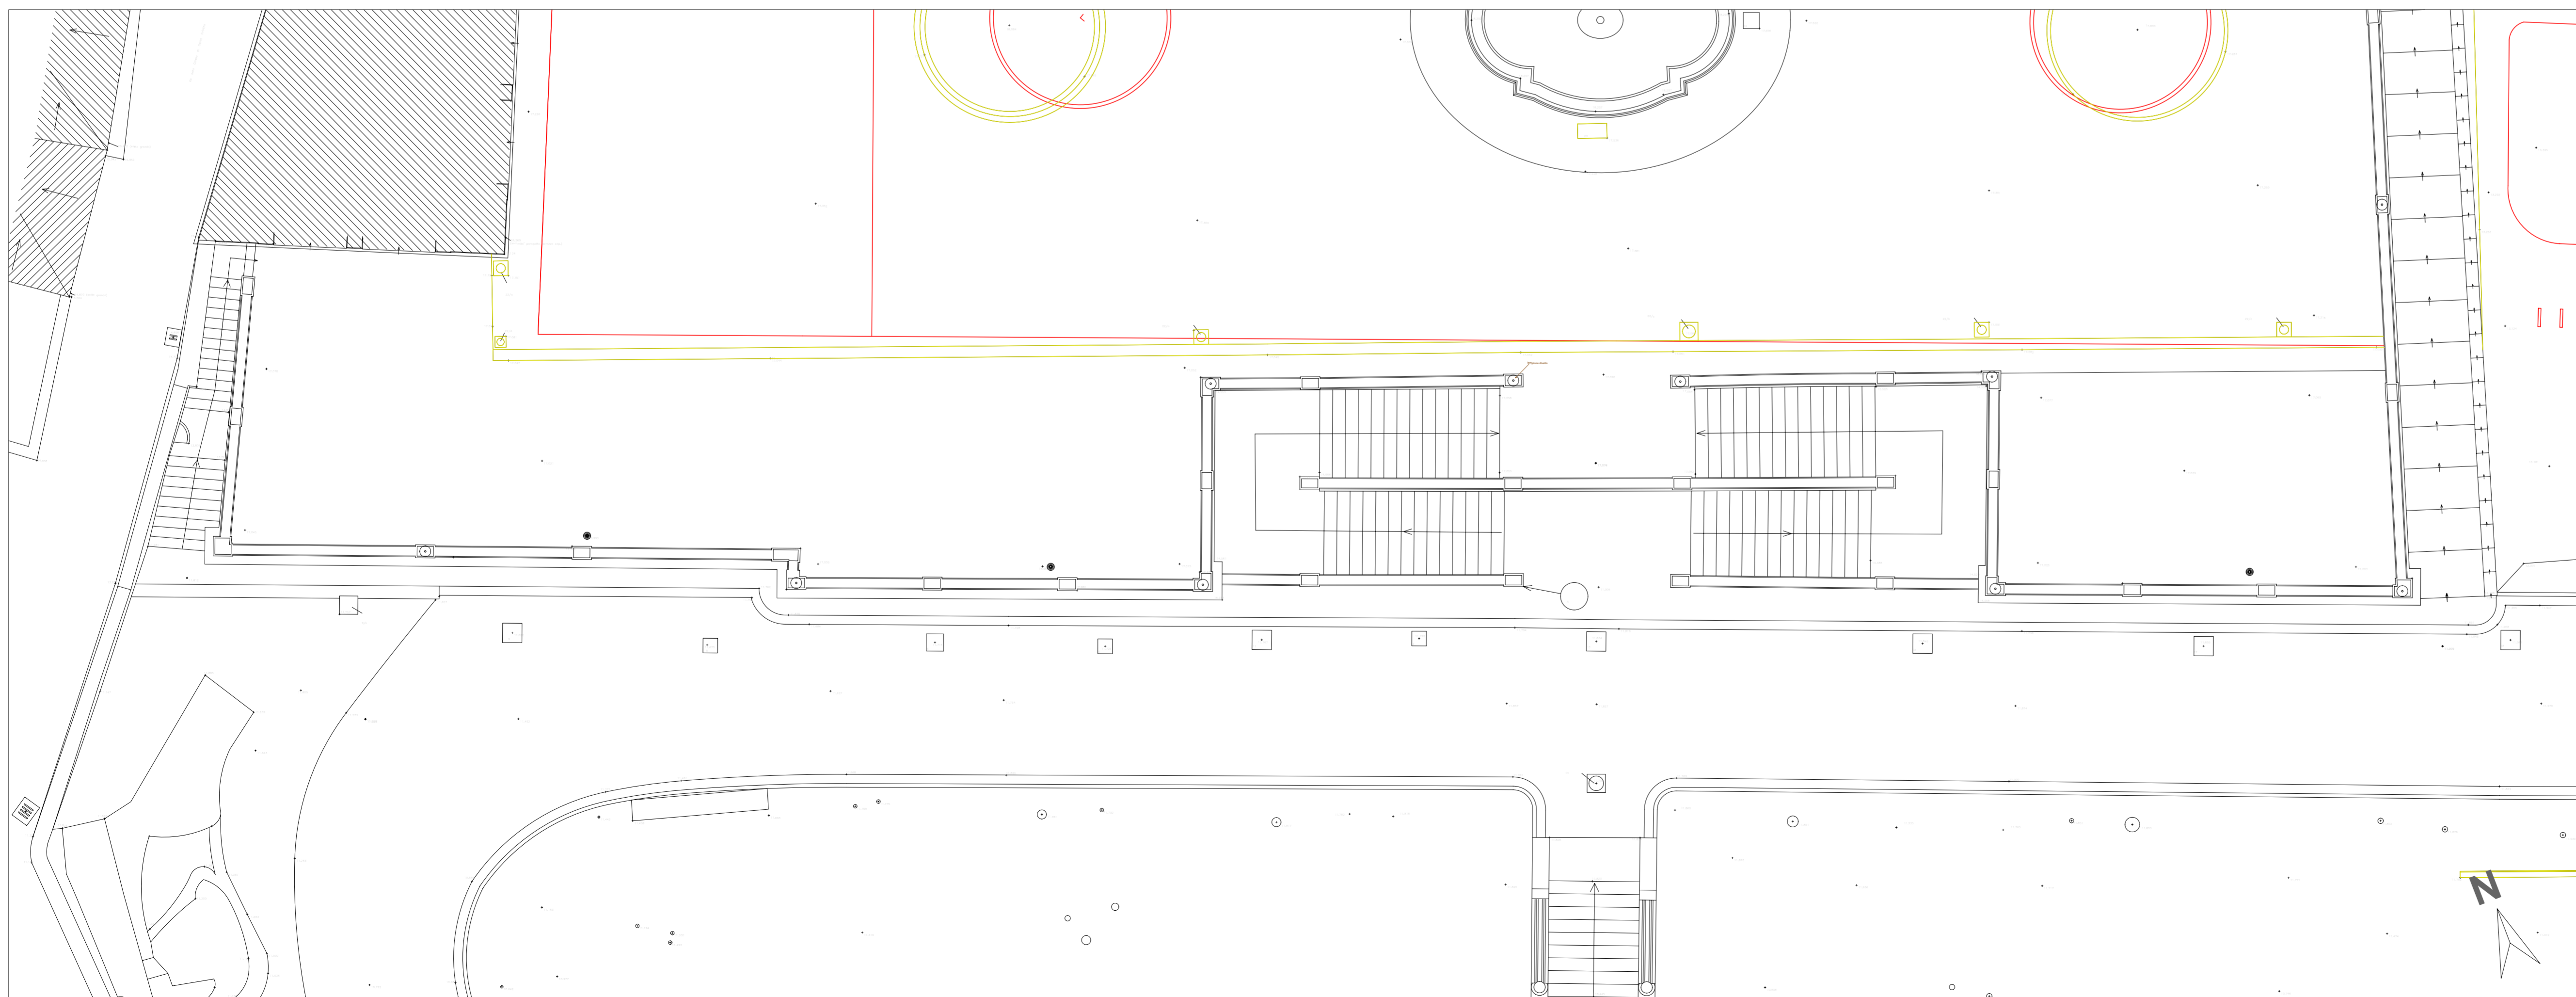

PIANTA COPERTURA

Progetto: DCS08 SANTA CRISTINA_2022 Numero Foglio: 458 Parametri: ES08_SOVRAPPOSTO_EDIFICIO E_PIANTE_11

COMUNE DI PRATO

VARIANTE PdR Art.112 LR n.65/2014

VARIANTE AL PIANO DI RECUPERO
n. 342/2015
COMPLESSO SANTA CRISTINA A PIMONTE
Via per Poggio Secco, 58 Prato

INDIRIZZO: Via Per Poggio Secco, 58 TAVOLA: ES09

CODICE FILE: es08_sovrapposto_sonico E Data Revisione "0": Luglio 2022 ELABORATO

STATO: SOVRAPPOSTO Revisione: 00 EDIFICIO "E" - Studi Professionali SEZIONI E PROSPETTO

SCALA: 1:100 DATA: Genn 2023

Committente: **POLISTRAD** COSTRUZIONI GENERALI
Via P. Passolini 18 - 50013 Campi Bisenzio (FI)

Progettazione: **studio tecnico edilprogetti s.r.l.** SOCIETÀ DI INGEGNERIA
Via G. Galvani 10/A - 50131 Prato - Tel. 0574 444 112 Fax 0574 448 401

Progettista: Dott. Ing. Patrizio R. Puggelli
Dott. Arch. Beatrice Azzini

Collaboratore: Dott. Arch. Elisa Targetti

Revisione	Data	Disegnato	Oggetto della modifica	Approvato
r0	Luglio 2022	Arch. E. Targetti	Emissione	Ing. Puggelli
r1	Genn 2023	Arch. E. Targetti	modifica studio professionale 4 - modifiche piazza Villa Parere SABAP PROT. 32947 del 19/12/2022	Ing. Puggelli

Questo disegno è protetto dalle vigenti Leggi sul diritto di autore e pertanto non può essere riprodotto, in tutto o in parte, né essere ceduto a terzi senza la nostra AUTORIZZAZIONE SCRITTA

H/L = 594 / 841 (0.50m²) Allplan 2021

Firmato da:

PUGGELLI PATRIZIO RAFFAELLO

codice fiscale PGGPRZ54S23G999L

num.serie: 32943469256948614666527792829322065358

emesso da: ArubaPEC S.p.A. NG CA 3

valido dal 23/04/2020 al 24/04/2023

AZZINI BEATRICE

codice fiscale ZZNBRC74P59D612X

num.serie: 139728162976771876802107809172257649299

emesso da: ArubaPEC S.p.A. NG CA 3

valido dal 03/02/2021 al 04/02/2024