




PROSPETTO FRONTALE (LATO VIA PARONESE) scala 1:200

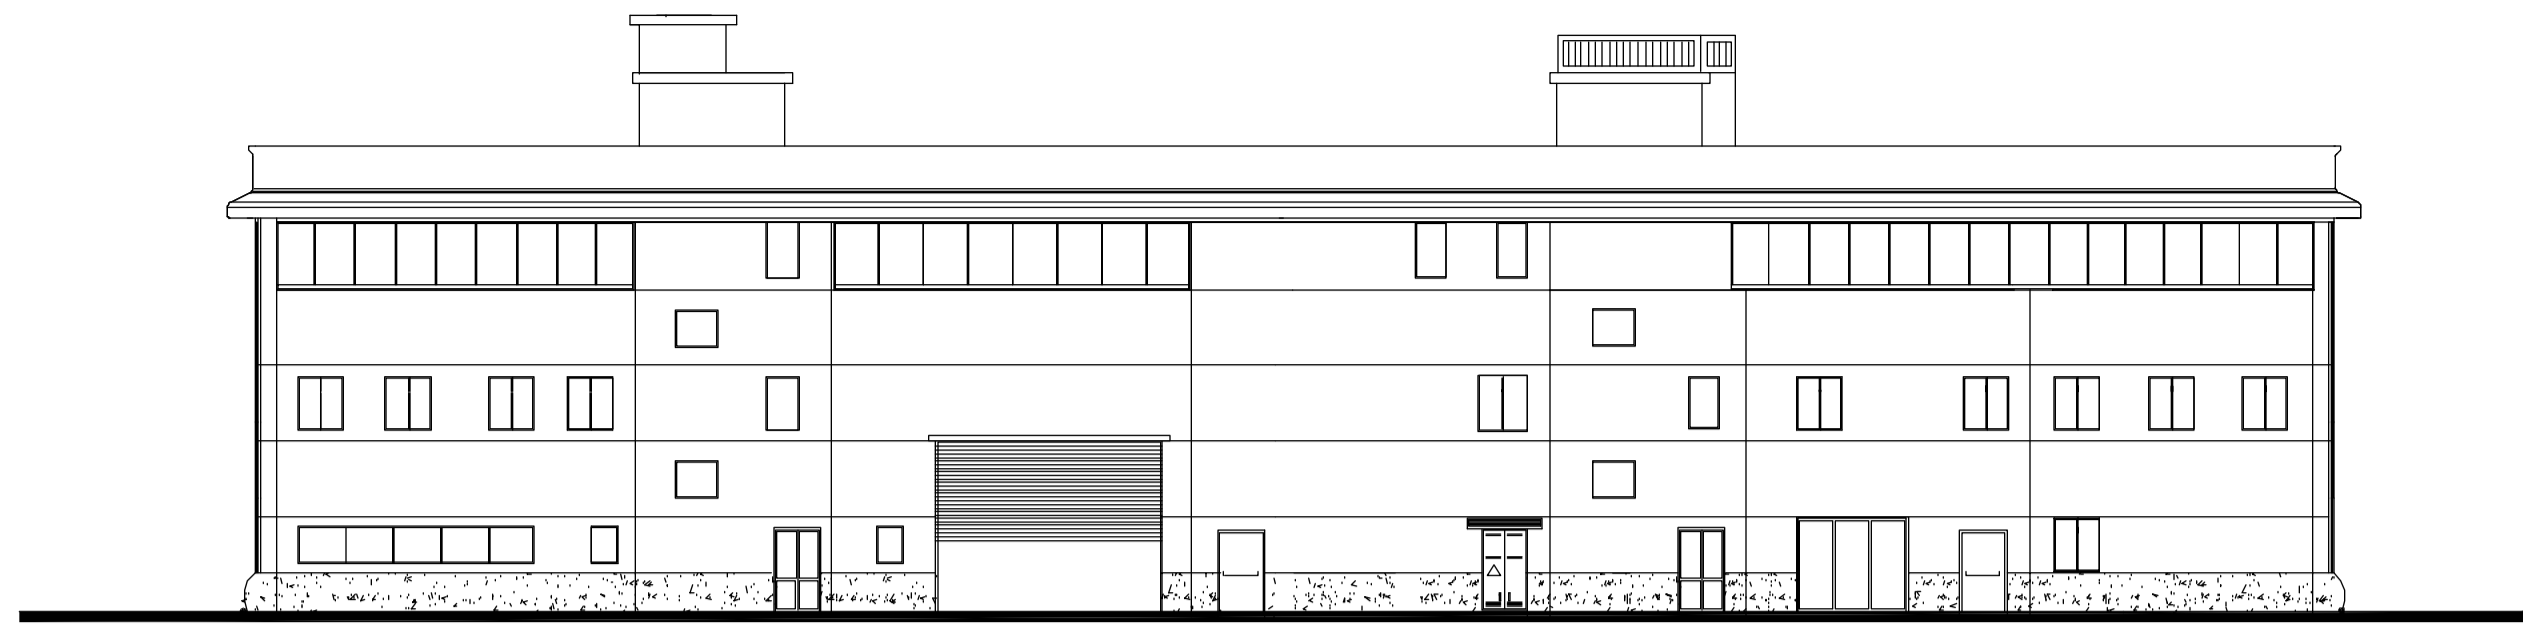


PROSPETTO TERGALE (LATO AUTOSTRADA) scala 1:200

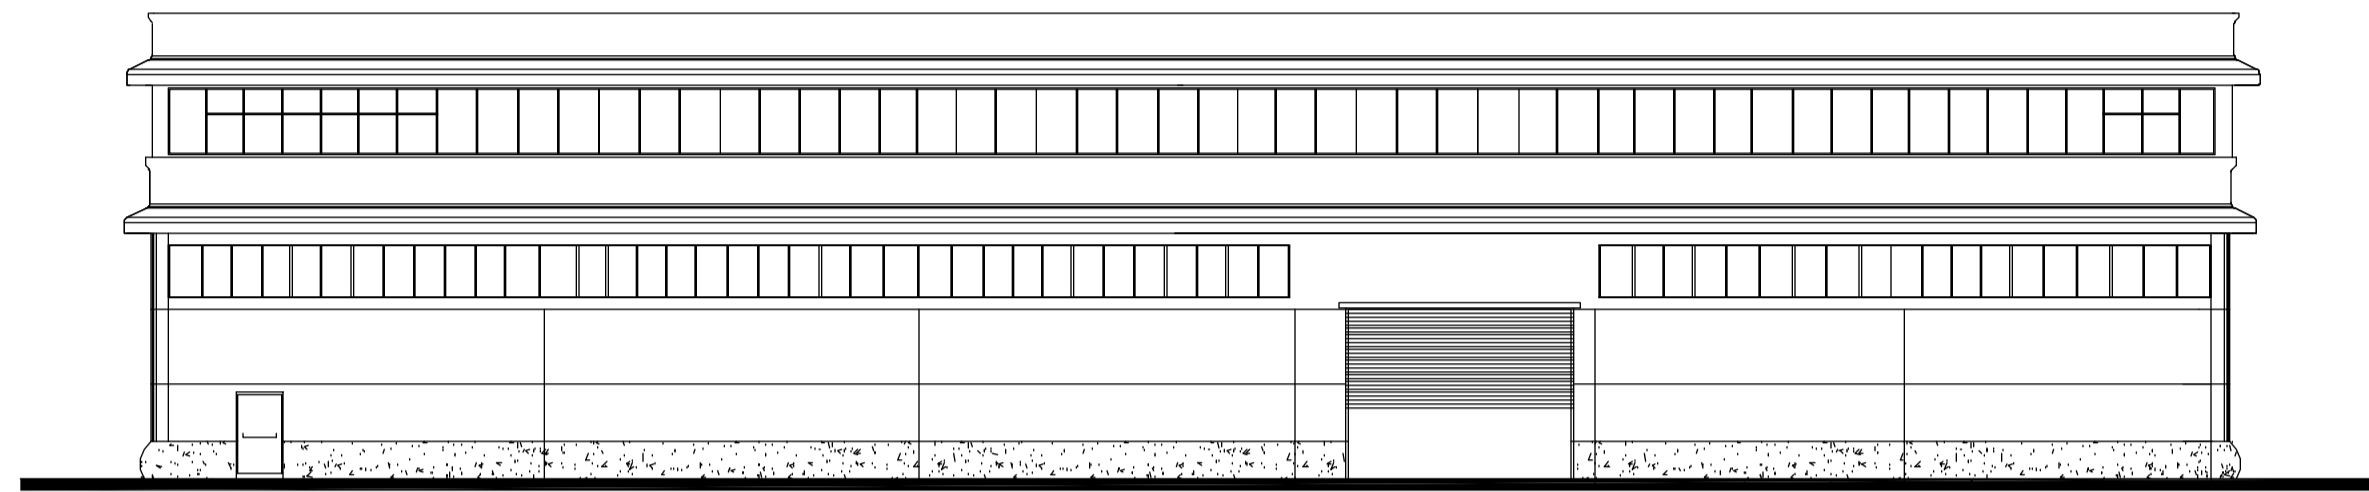


PROSPETTO LATERALE (LATO EST) scala 1:200

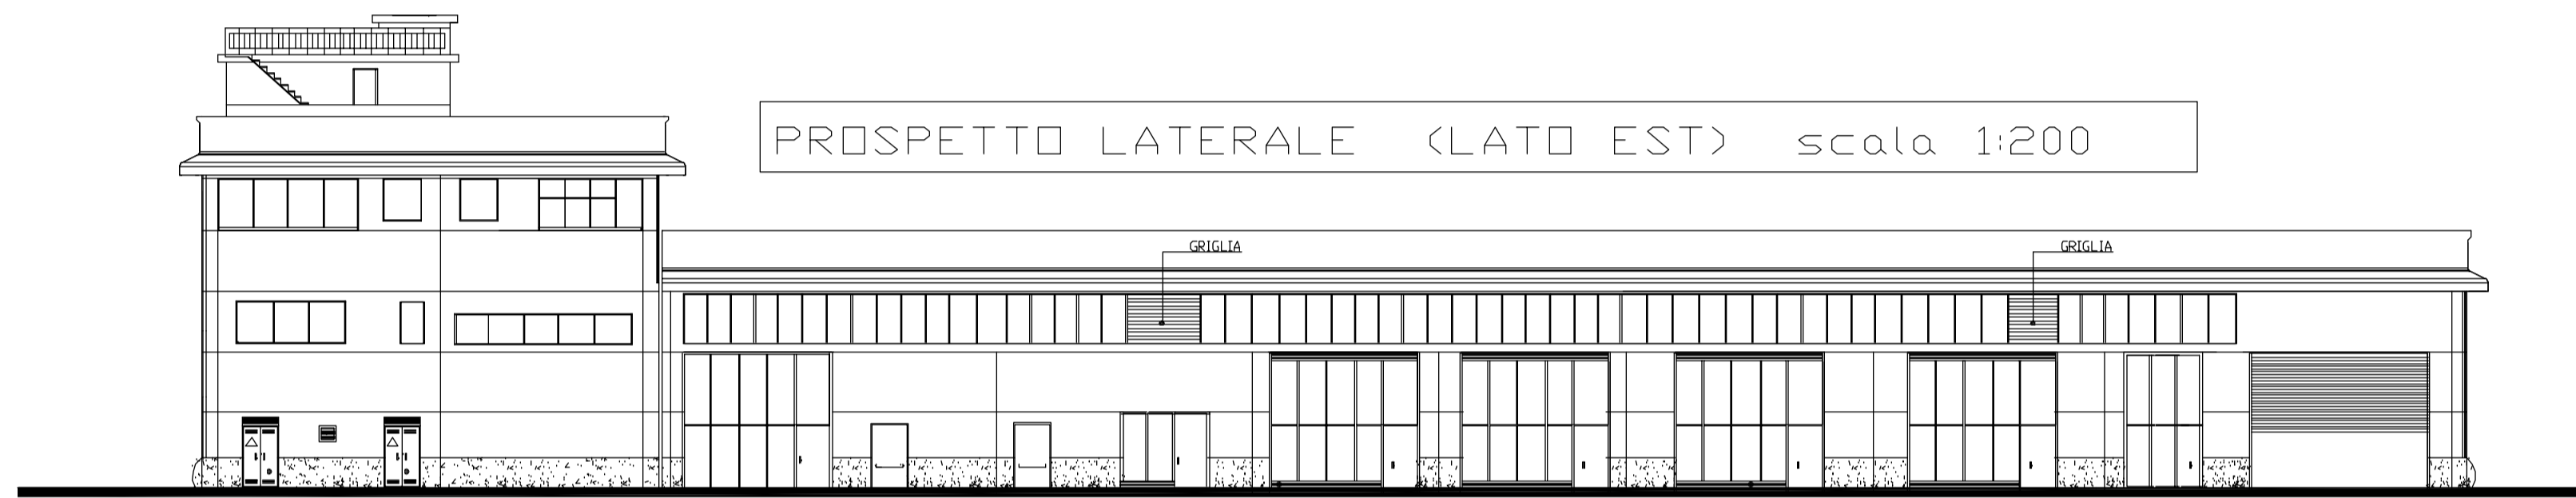


PROSPETTO LATERALE (LATO OVEST) scala 1:200

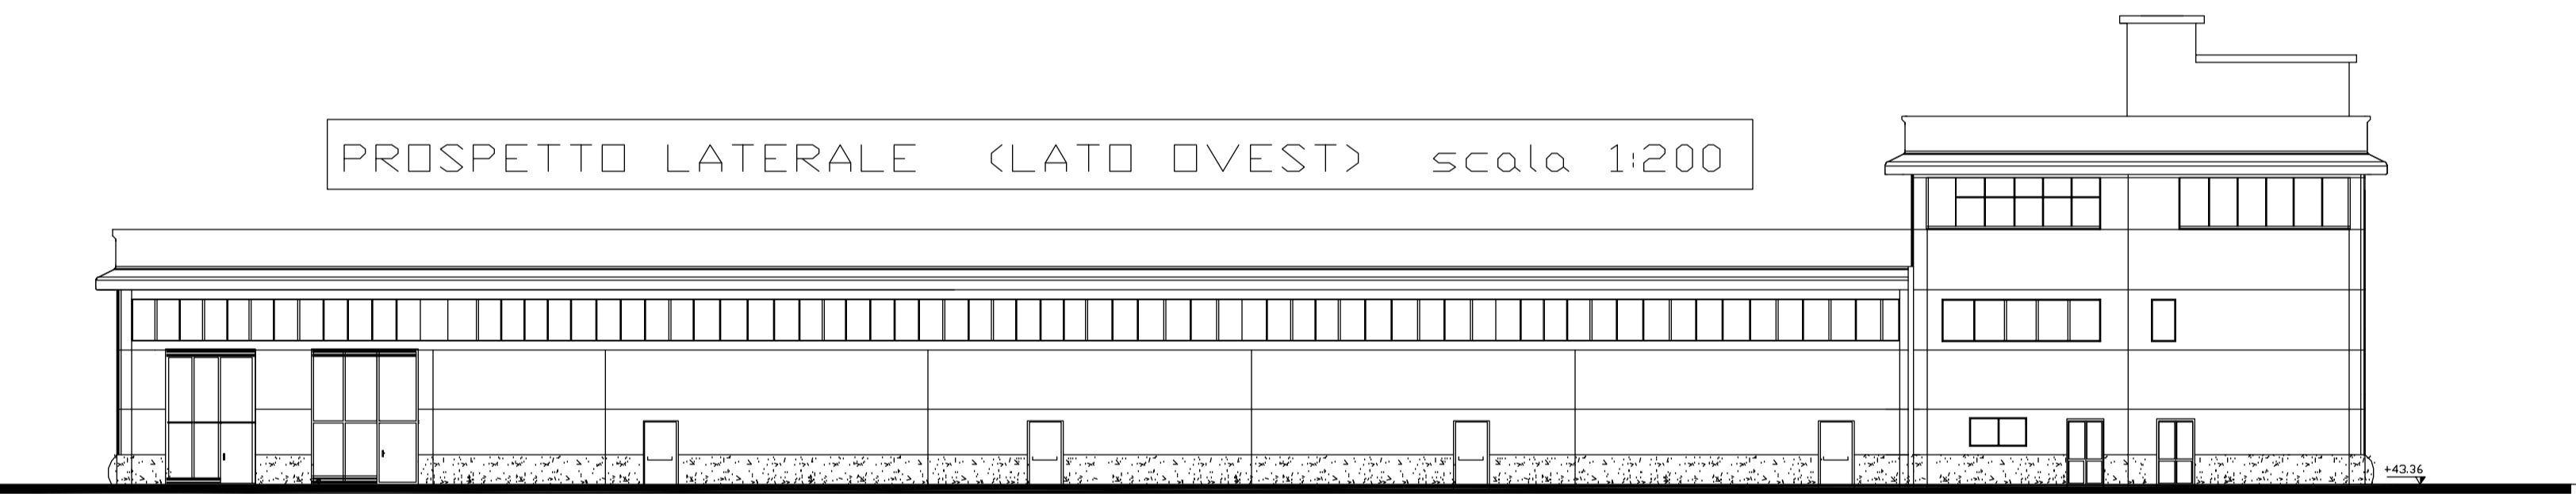


SEZIONE A-A scala 1:200

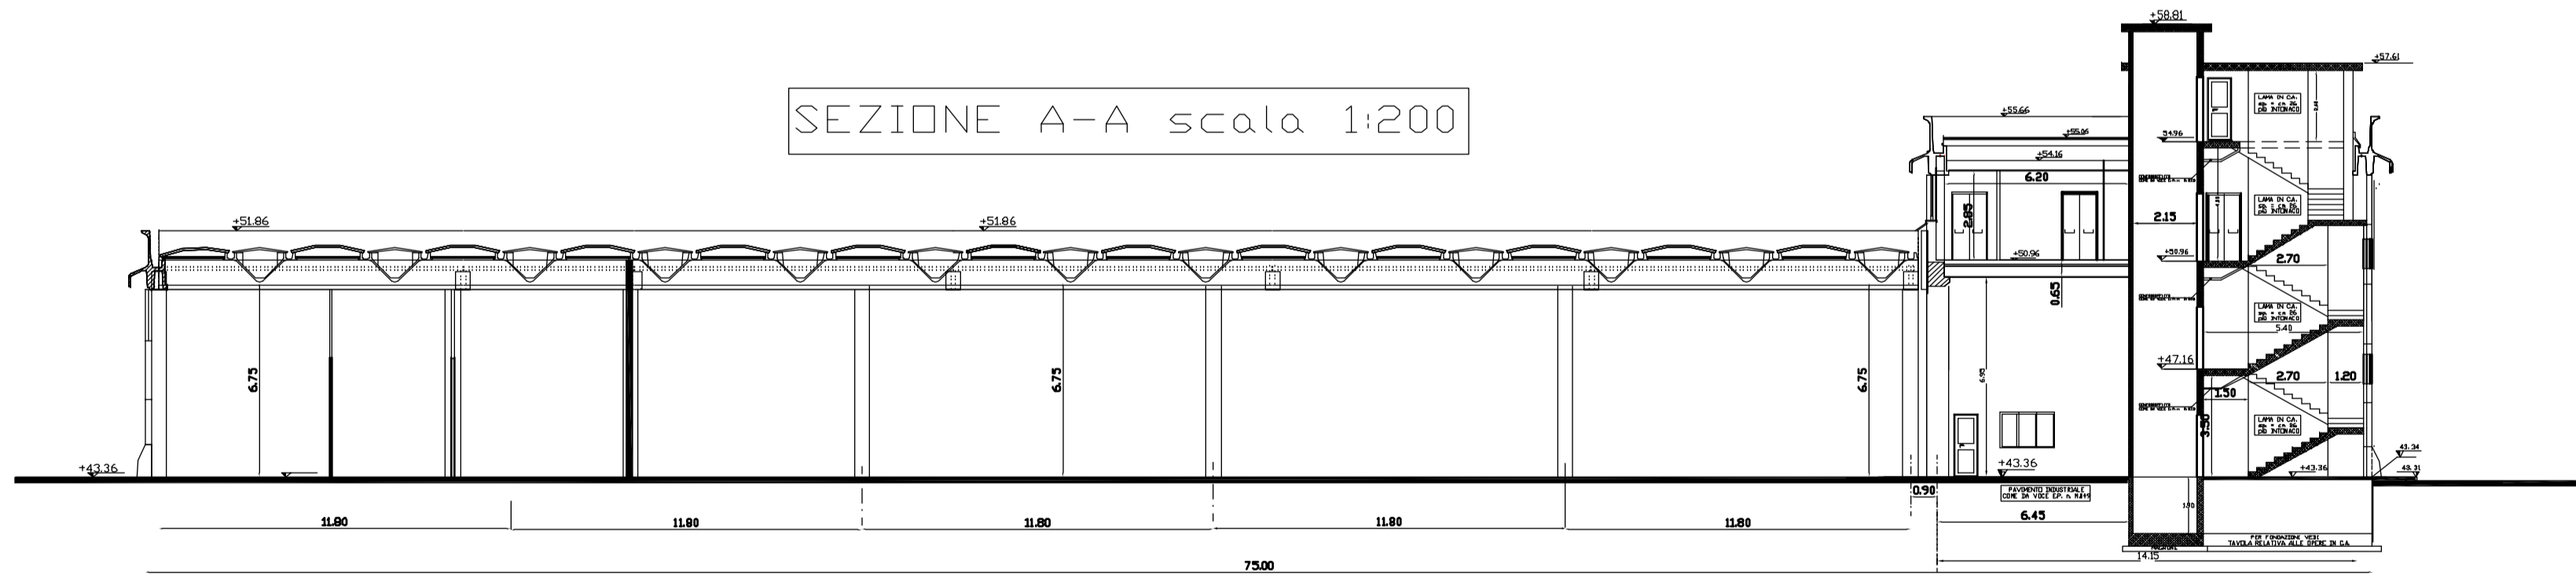


SEZIONE B-B scala 1:200

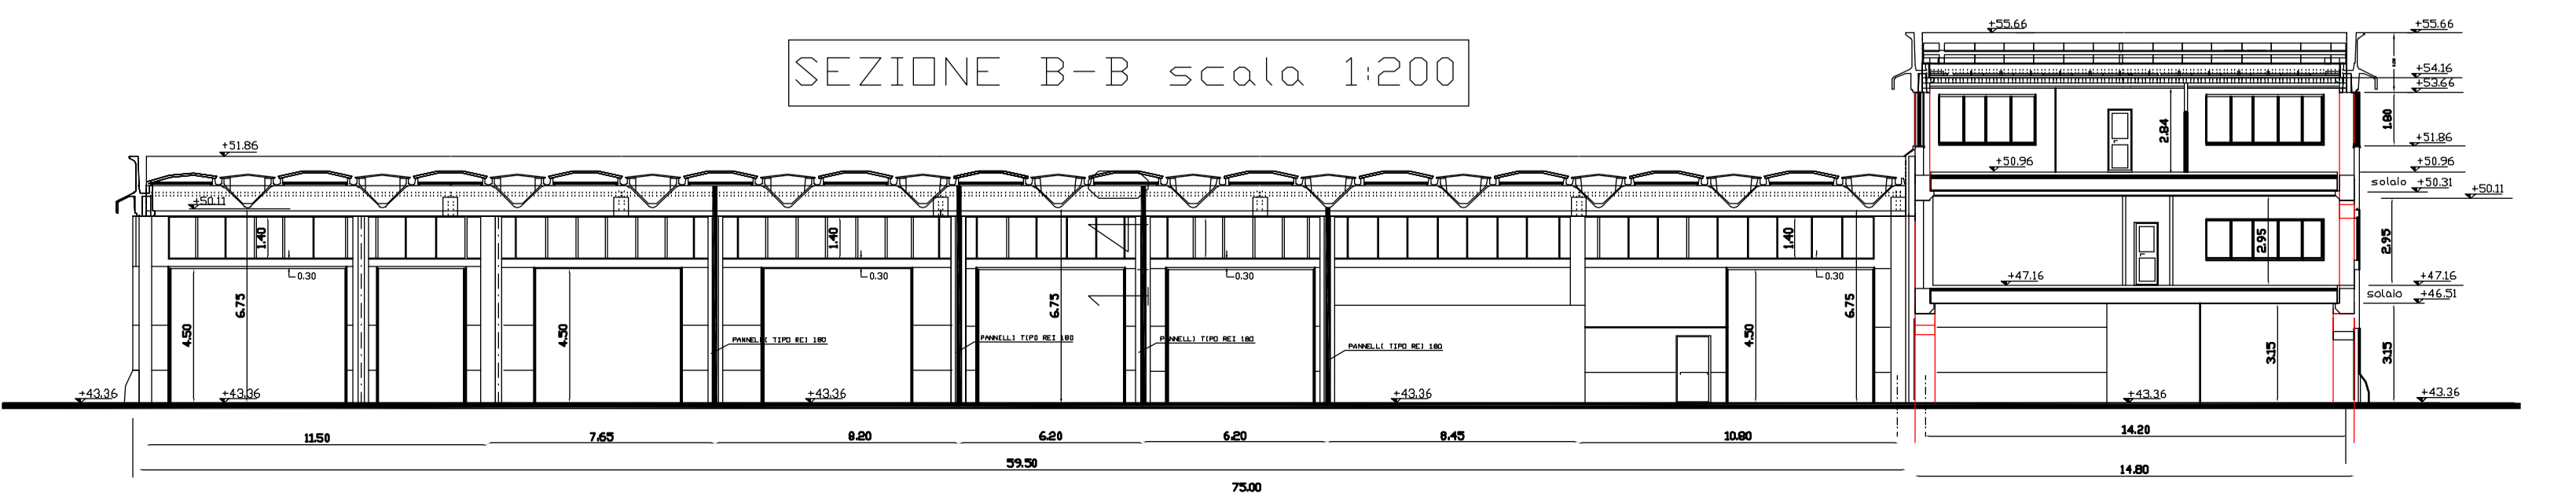


PIANTA PIANO SECONDO scala 1:200  
(QUOTA +50.96 mt.)

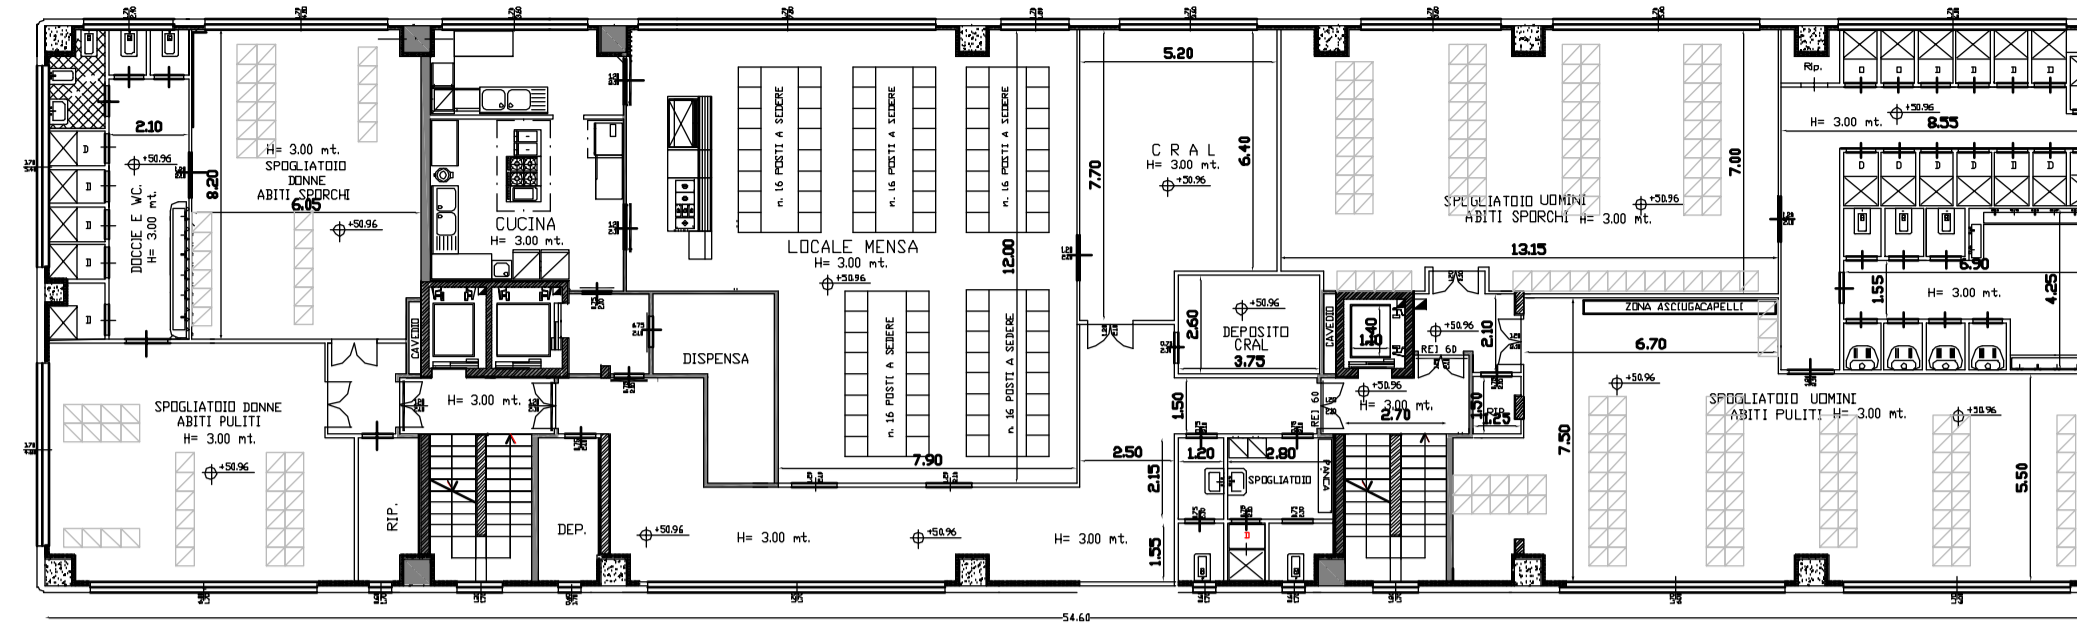


PIANTA PIANO PRIMO scala 1:200  
(QUOTA +47.16 mt.)

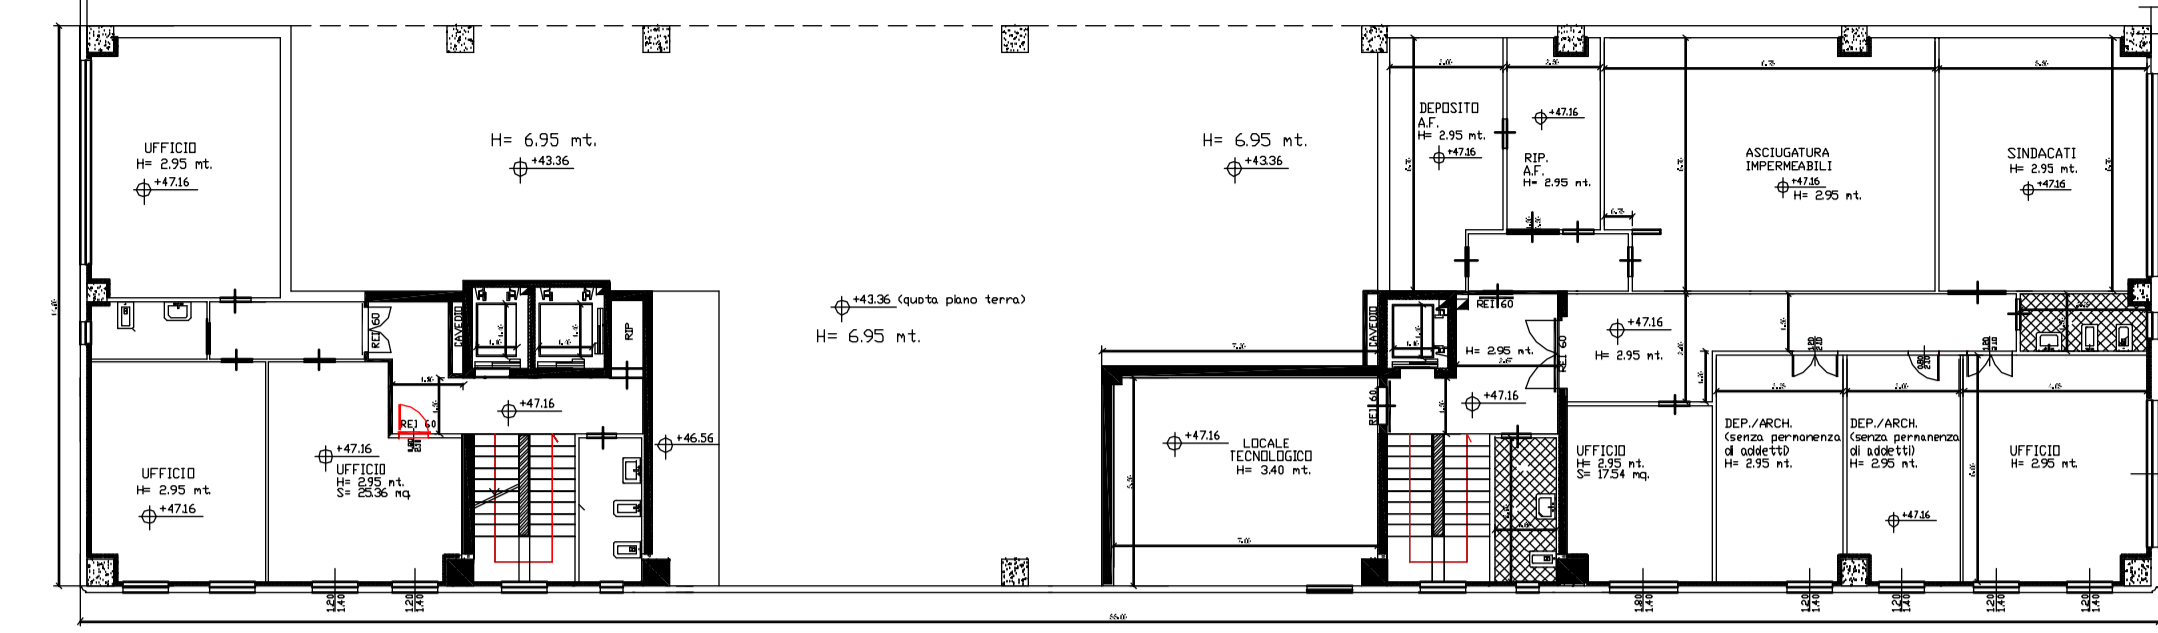


PIANTA PIANO TERRA scala 1:200

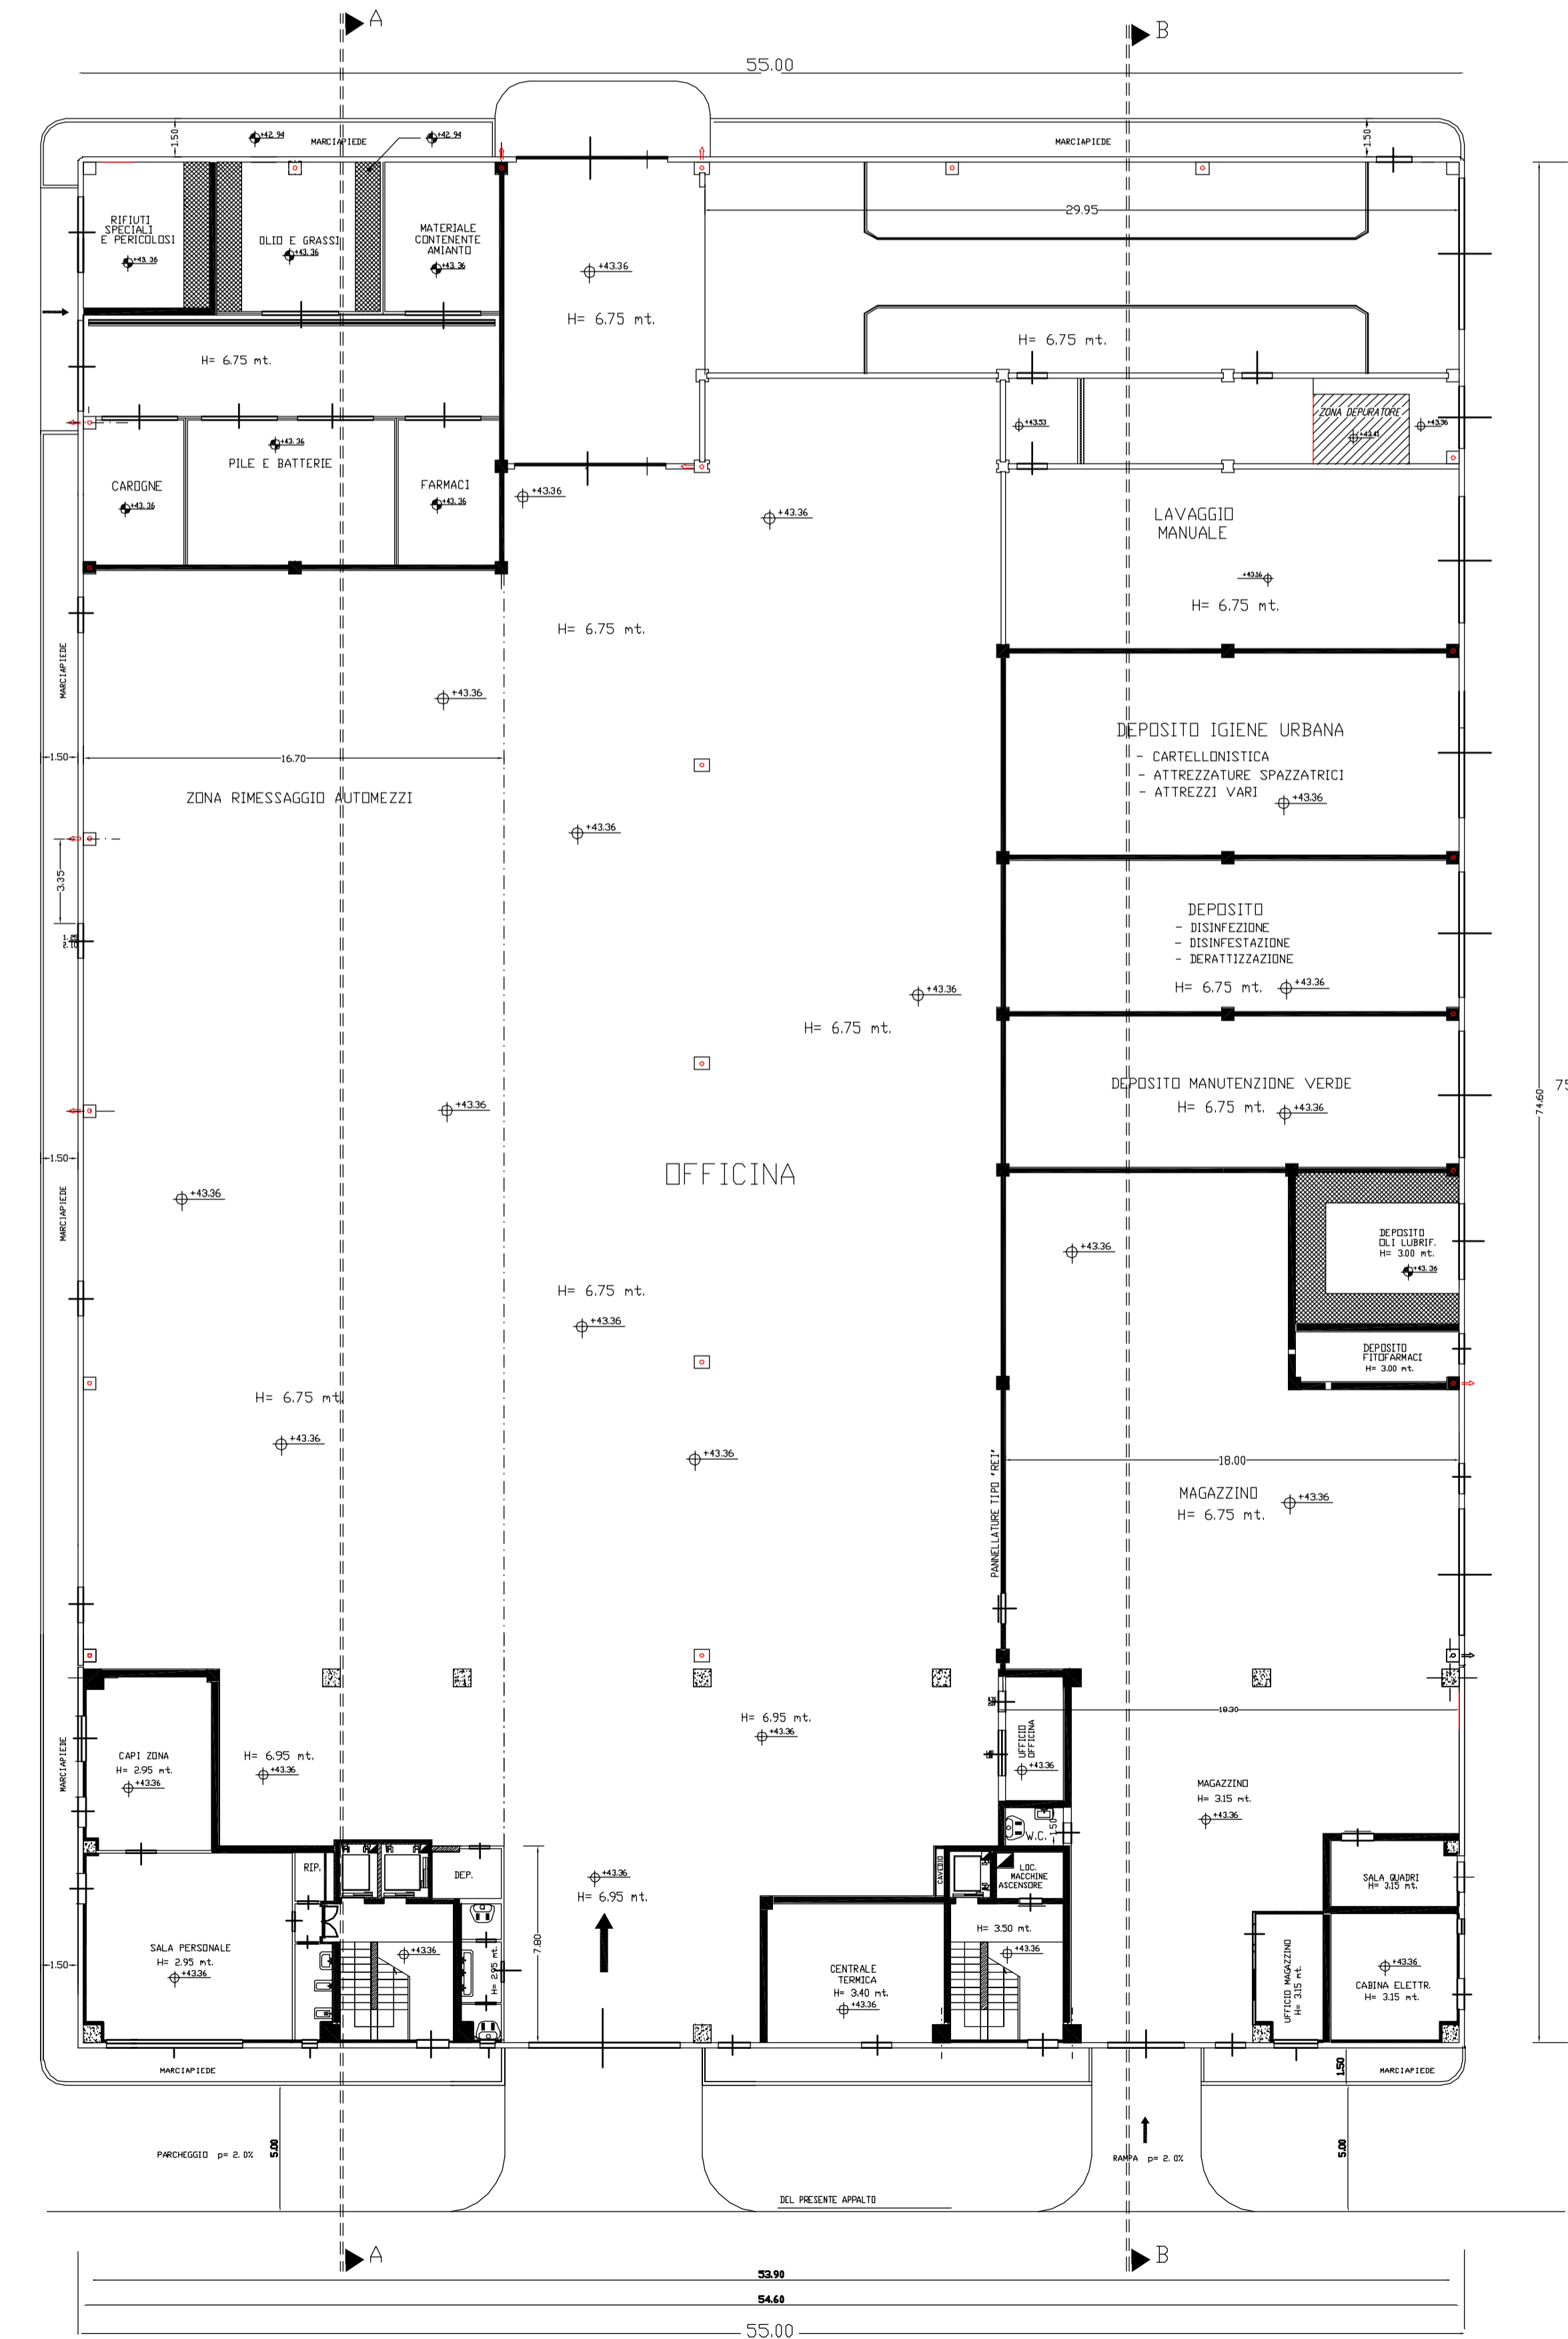



**Studio Tecnico Ing. MASSIMO PERRI**  
C.F. PRR MSM 56L17 G999G Part. I.V.A. 0017452097359100  
Viale Vittorio Veneto 13 59100 Prato  
tel./fax. 0574.29062 - 0574.607600  
e-mail: studiomp@comnet.it



**COMUNE DI PRATO**  
**Piano Attuativo (ai sensi del capo II titolo V della L.R. 65/2014)**  
**con contestuale variante al Piano Operativo per gli interventi di**  
**adeguamento degli spazi esterni e dei corpi di fabbrica della**  
**sede operativa ALIA Servizi Ambientali in Prato, via Paronese.**

EL. n°	STATO ATTUALE	Scala
EA02/3	PIANTE - PROSPETTI - SEZIONI	1:200
TAV.5	LOTTO 3	

**UBICAZIONE INTERVENTO**  
Comune di Prato  
Via Paronese (Sede Operativa ALIA Servizi Ambientali S.p.A.)


**COMMITTENTE**  
**Alia Servizi Ambientali S.p.A.**  
Via Baccio Da Montepulciano 52 - Firenze

**PROGETTISTA**  
**Ing. Massimo Perri**  
Viale Vittorio Veneto n. 13 - Prato

**COLLABORAZIONE**  
**Ing. Gabriele Volpi**  
Società Ingegneria S.r.l.  
Via Sura Vecchia Nord 115 - Pistoia

**APRILE 2022**

**ALIA Servizi Ambientali S.p.A.** Sede legale e amministrativa: Via Baccio da Montepulciano 52, 50142 Firenze Tel. 055 73201 Fax 055 7322105  
Info@aliaserviziambientali.it protocollo@pec.aliaserviziambientali.it www.aliaserviziambientali.it Reg. Imp. Firenze C.F. n° P79A 0485500485 REA n° F401894  
Capitale Sociale euro 95.370.000,00 i.v.



Firmato da:

**perrì massimo**

codice fiscale PRRMSM56L17G999G

num.serie: 146976073320511803997532003548715520938

emesso da: ArubaPEC S.p.A. NG CA 3

valido dal 05/02/2020 al 05/02/2023