

COMUNE DI PRATO

VARIANTE AL PIANO DI RECUPERO (PjR 358) PER LA TRASFORMAZIONE DI UN'EX AREA INDUSTRIALE POSTA IN VIA PAOLO DELL'ABBACO A PRATO

ubicazione: Via Paolo Dell'Abaco, 9-11 Prato (PO)

data: giugno 2023

TAV. EP 01-2

stato di progetto
pianta piano terra - scala 1:200
schema individuazione UMI

proprietà: Dinamica s.r.l. con sede a Prato, via dei Fossi 14/c - C.F. 02111440489
rappresentante legale: Sig. Bini Gabriele


progettisti: arch. Alessandro Corradini con studio in via del Cassero, 16 - 59100 Prato (mda architetti)
geom. Saverio Marseglia con studio in via dell'Aberaccio, 66/a - 59100 Prato



individuazione dei blocchi costruiti
scala 1:2000



individuazione delle Unità Minime di Intervento
scala 1:2000

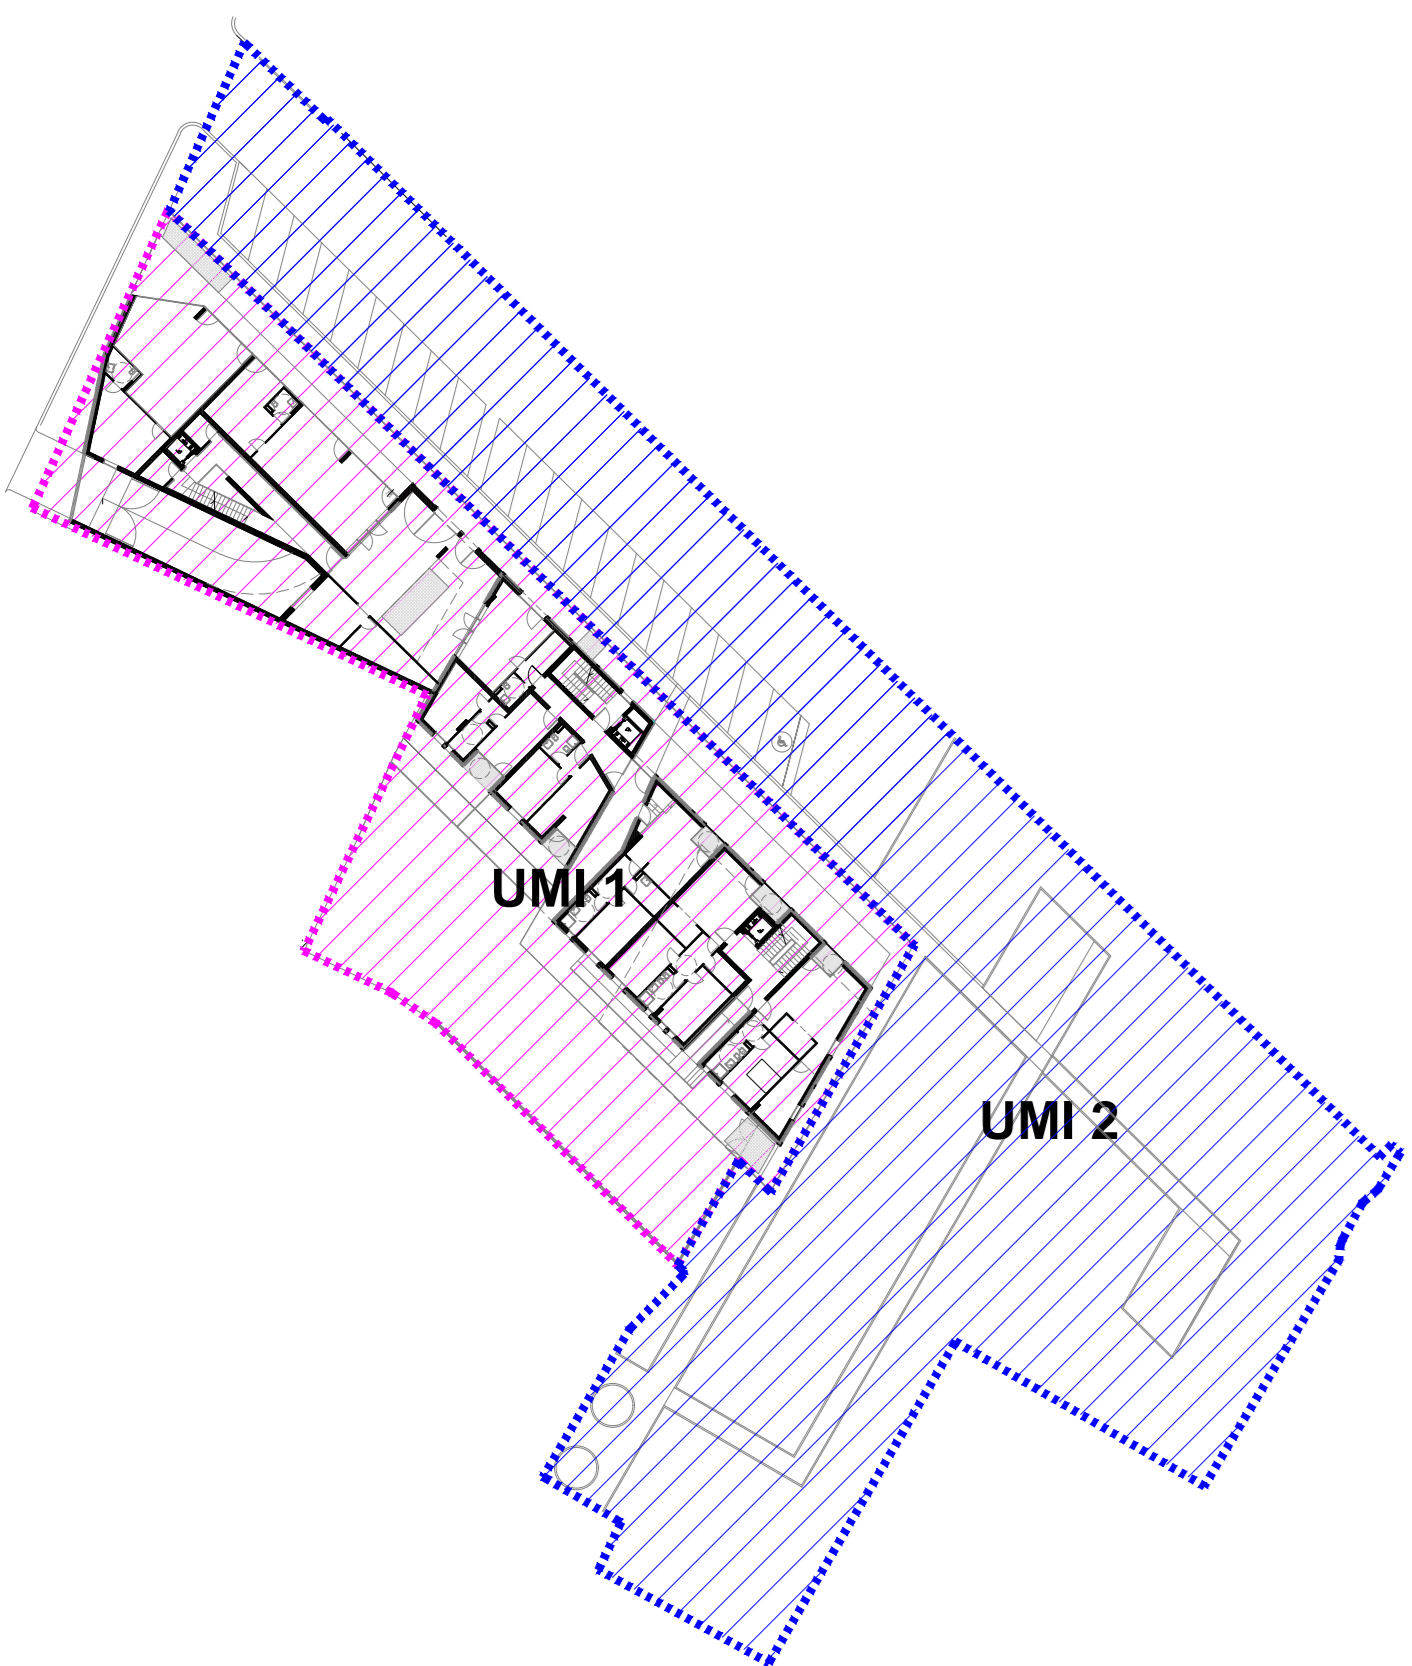

piano terra
scala 1:200

LEGENDA
- - - limite lotto di intervento
- - - area privata di uso pubblico
- - - area a standard
- - - area a da cedere al comune per perequazione

Firmato da:

corradini alessandro

codice fiscale CRRLSN64A17D612Y

num.serie: 106468427563159358442309902003305929014

emesso da: ArubaPEC S.p.A. NG CA 3

valido dal 13/03/2023 al 13/03/2026