

COMUNE DI PRATO

VARIANTE AL PIANO DI RECUPERO (PjR 358) PER LA TRASFORMAZIONE DI UNEX AREA INDUSTRIALE POSTA IN VIA PAOLO DELL'ABBACO A PRATO

ubicazione: Via Paolo Dell'Abaco, 9-11 Prato (PO)

data: febbraio 2024

TAV. EP 05


stato di progetto
pianta piano terra - sistemazione del verde - scala 1:200
sezione strada - scala 1:100
dettagli percorsi - scala 1:20 - 1:100

proprietà: Dinamica s.r.l. con sede a Prato, via dei Fossi 14/c - C.F. 0211440489
rappresentante legale: Sig. Bini Gabriele


progettisti: arch. Alessandro Corradini con studio in via del Cassero, 16 - 59100 Prato (mda architetti)
geom. Saverio Marsiglia con studio in via dell'Aberaccio, 66/a - 59100 Prato




sezione tipo della strada con parcheggi a raso
scala 1:100

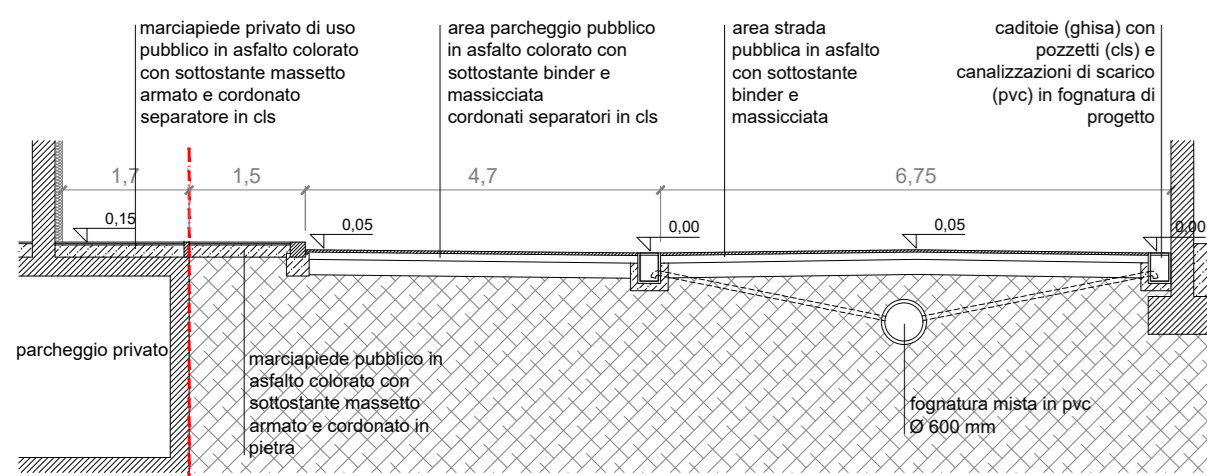

sezione tipo dei percorsi pedonali - asfalto
scala 1:20

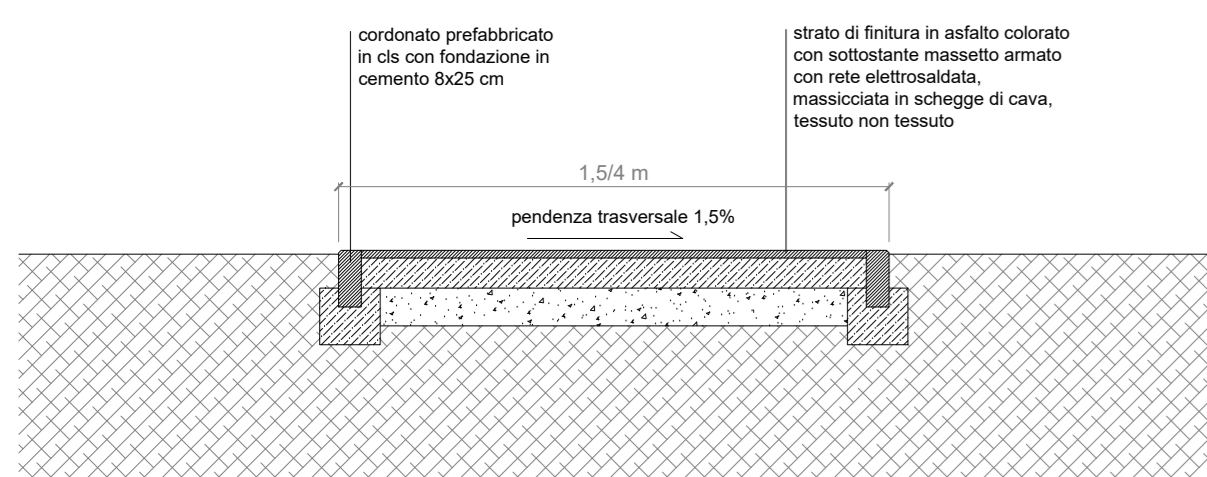

sezione tipo percorsi pedonali, carrabili - autobloccanti
scala 1:20

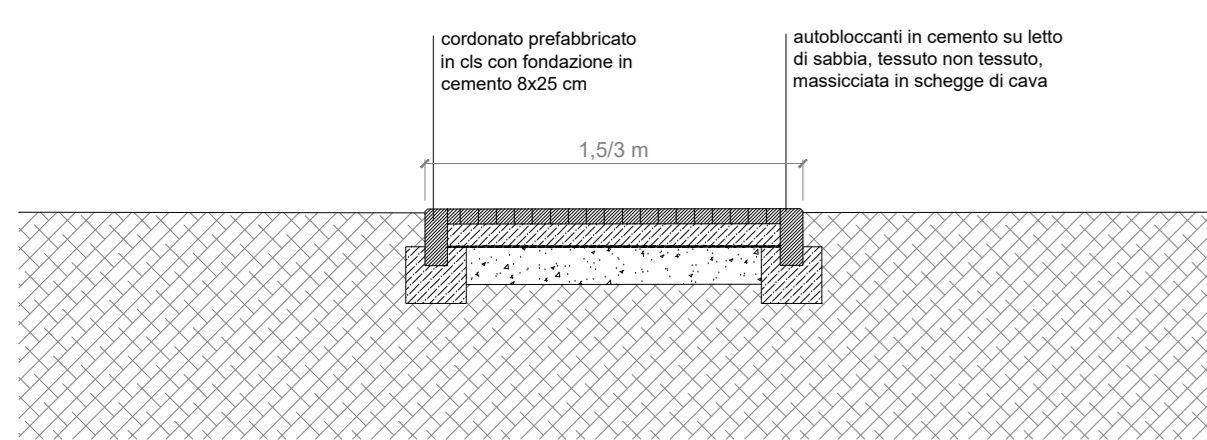

piano terra
scala 1:200

LEGENDA

- limite lotto di intervento
- ▒ aree private pavimentate
- ▒ aree private di uso pubblico
- ▒ aree pubbliche - pavimentate con asfalto colorato
- ▒ aree pubbliche - pavimentate con autobloccanti
- ▒ aree pubbliche - prato
- ▒ aree private - prato
- ▒ caditoie con griglia in ghisa
- ▒ aree pubbliche - n. 15 alberi di progetto 18/20 (sila, fraxinus excelsior)

Firmato da:

corradini alessandro

codice fiscale CRRLSN64A17D612Y

num.serie: 106468427563159358442309902003305929014

emesso da: ArubaPEC S.p.A. NG CA 3

valido dal 13/03/2023 al 13/03/2026