

# COMUNE DI PRATO

RICHIESTA DI PERMESSO DI COSTRUIRE  
RISTRUTTURAZIONE EDILIZIA  
FABBRICA EX FORTI  
VIA V. BONICOLI, N.50 - 11/b  
VIA U. GIORDANO



**PROPRIETA'**  
INT. INVEST S.r.l.  
C.F. 024433810971

## PROGETTO


dott. arch. Alessandro Bartini  
C.F. BRT LSN 46428 0399F  
geometra Anno Artemio Toloni  
C.F. TFN NRT 58561 0399T

## PROGETTO

PLANIMETRIA CON INDIVIDUAZIONE AREE PRIVATE AD  
USO PUBBLICO  
SCALA 1:200

Luglio 2023

**TAV. 16A**

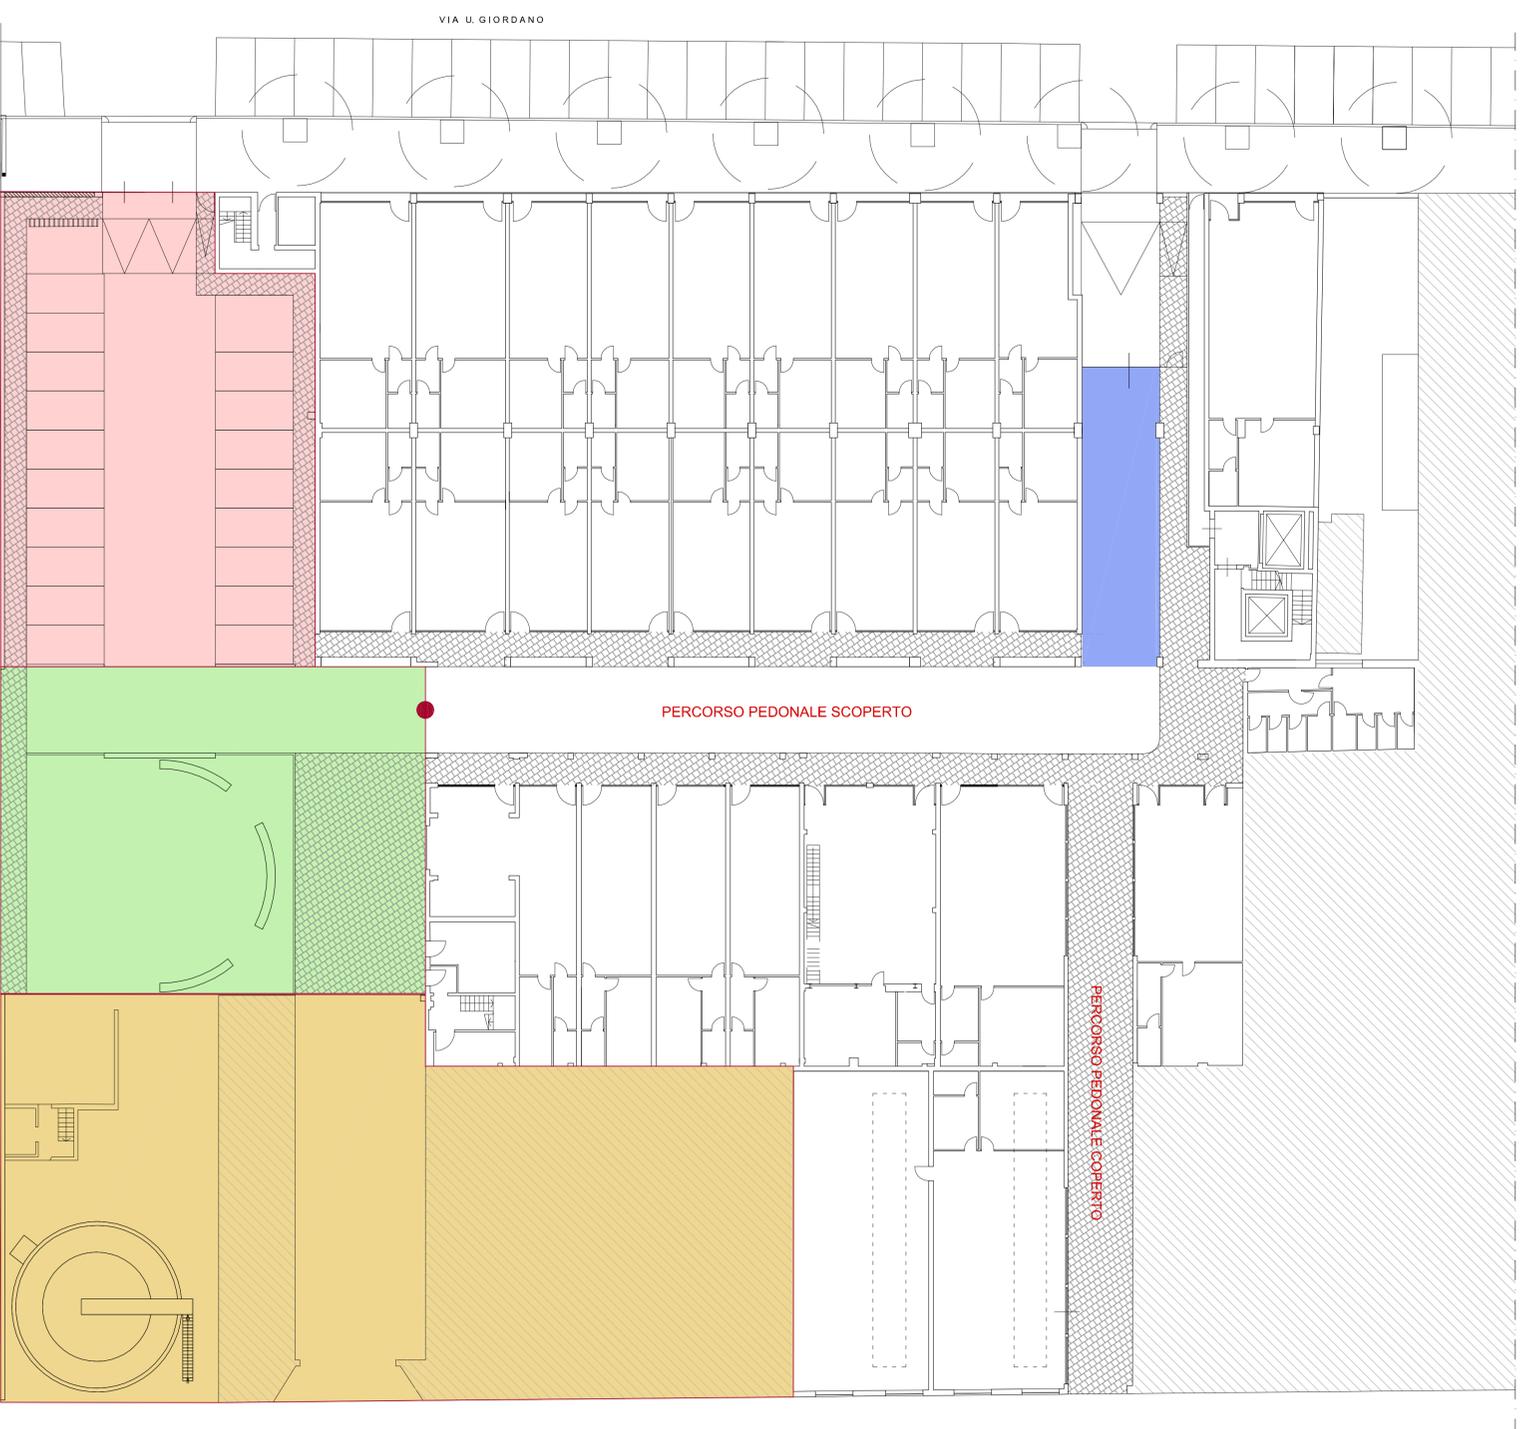

PIANTA PIANO TERRA

PARCHEGGIO PER SOSTA DI RELAZIONE CON PERCORSI  
PEDONALI - Mq. 580,49

PIAZZA PEDONALE CON ARREDI - Mq. 574,24

ZONA CARICO/SCARICO - Mq. 95,15

FABBRICATO DI CUI E' PREVISTA DA PARTE DI TERZI LA  
CESSIONE AL COMUNE DI PRATO IN FORZA DI P.A. N°390/2020

● DISSUASORE A SCOMPARSA IN ACCIAIO

## DISCIPLINA ORARI DI APERTURA E CHIUSURA DEGLI SPAZI PRIVATI AD USO PUBBLICO E DEI PERCORSI

- Piazza pedonale con arredi: fruibile ininterrottamente
- Parcheggio per sosta di relazione: fruibile dalle ore 10:00 alle ore 21:00
- Percorso pedonale scoperto: fruibile dalle ore 10:00 alle ore 21:00
- Percorso pedonale coperto sulla Via Bonicoli: fruibile dalle ore 10:00 alle ore 21:00
- Zona di carico-scarico : fruibile dalle ore 7:00 alle ore 9:00

VIA BONICOLI

VIA U. GIORDANO