



STUDIO TECNICO
Via F. Baldanzi nc. 19 A - PRATO
TEL. 057429395 - FAX. 057432963

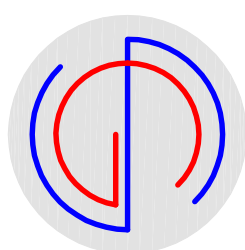

Alessandro Goti
INGEGNERE

Stefano Goti
INGEGNERE

Pianta Piano TERRENO
rapp. 1:200

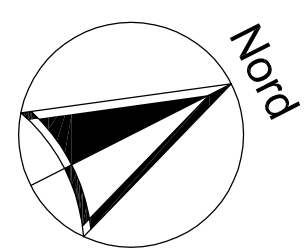

COMUNE DI PRATO
PIANO ATTUATIVO 330 - "CAP UNIFICATO" - D.C.C. n.25 del 15.03.2018
VARIANTI art. 112 - LR 65/2014
Comparto A
Edificio EX CORMATEX
VIA VESTRI, VIA DEL ROMITO
INTEGRAZIONI alla Nota del 27.06.2022 - P. G. GE 2022/0138892

PROPRIETA'
CAP CASA s.p.a.
Partita Iva: 01957810977

IL PROGETTISTA
Dot. Ing. Alessandro Goti
Dot. Ing. Stefano Goti

TAVOLA:
ES01.1


Sostituisce elaborato A12 - Piano 330/2014

Pianta Piano Terra
Pianta Interrato


SCALA:
1:200

STATO SOVRAPPONTO

Febbraio 2024

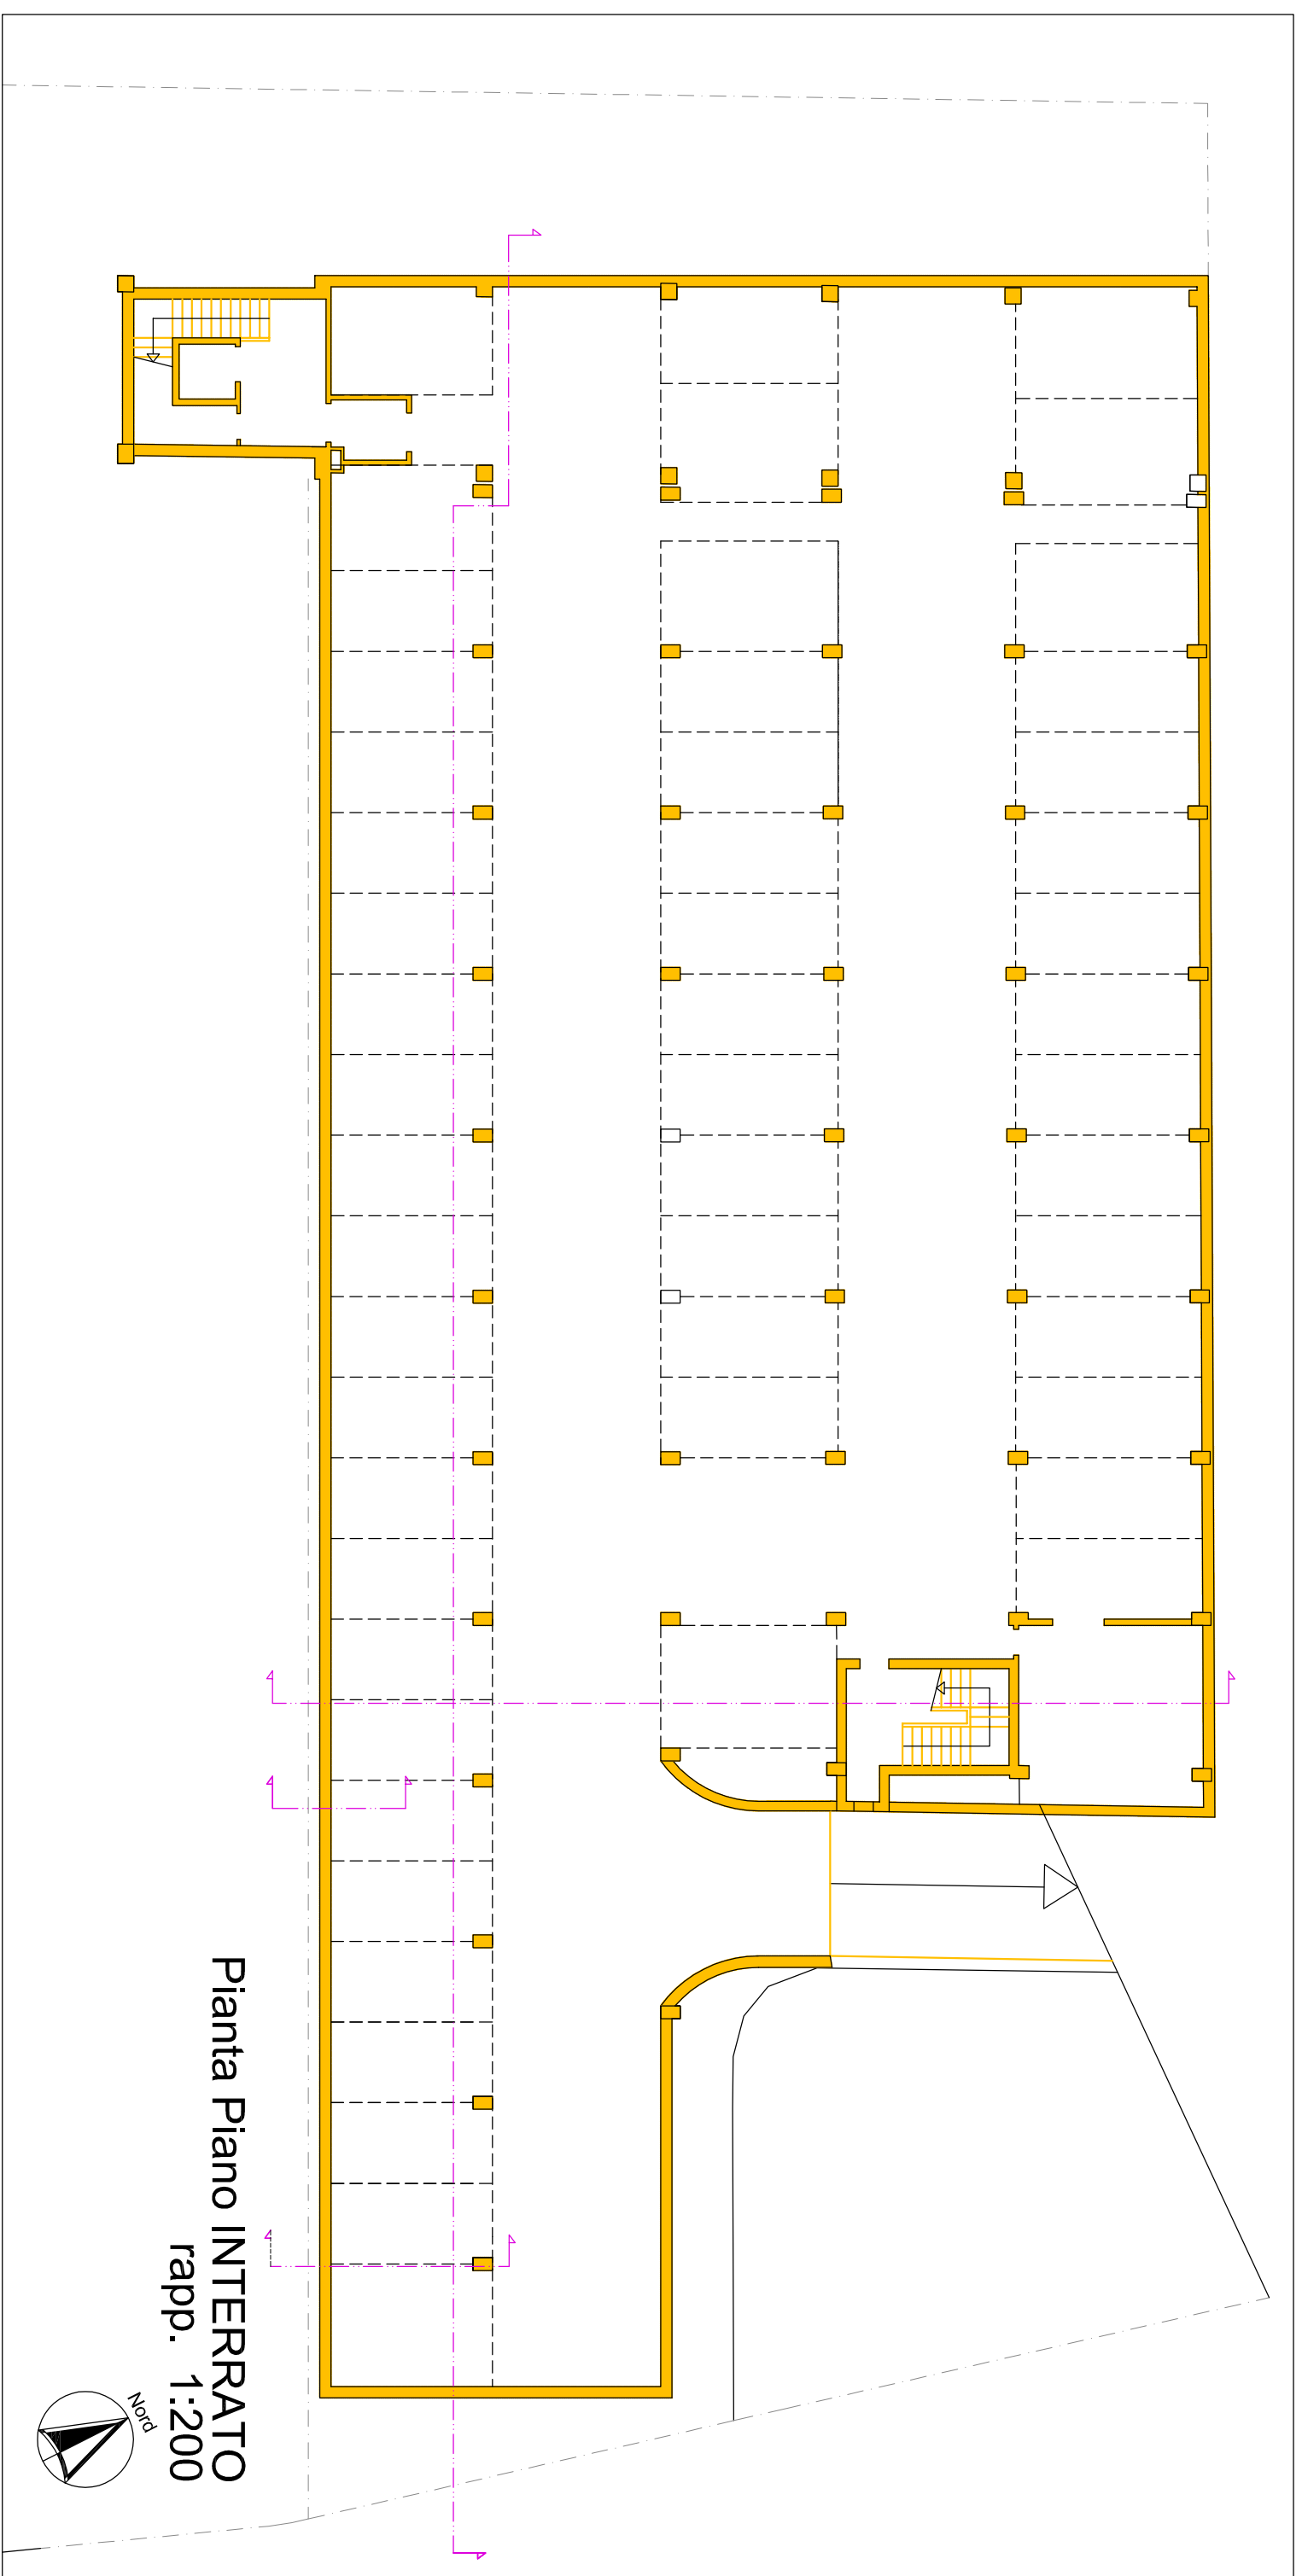

Pianta Piano INTERRATO
rapp. 1:200

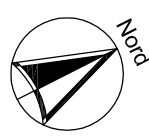

Firmato da:

Goti Alessandro Maurizio

codice fiscale GTOLSN50L08G999S

num.serie: 16890151752499069369818091088307411748

emesso da: ArubaPEC S.p.A. NG CA 3

valido dal 11/05/2023 al 11/05/2026

Goti Stefano

codice fiscale GTOSFN82T25G999O

num.serie: 29026369581089732474554251017970349345

emesso da: ArubaPEC S.p.A. NG CA 3

valido dal 11/05/2023 al 11/05/2026