


STUDIO TECNICO  
Via F. Baldanzi n.c.19 A - PRATO  
TEL. 057429395 - FAX. 057432963

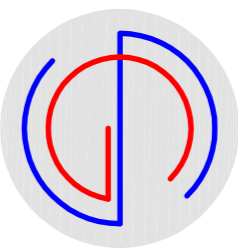

**Alessandro Goti**  
INGEGNERE  
**Stefano Goti**  
INGEGNERE

COMUNE DI PRATO  
PIANO ATTUATIVO 330 - "CAP UNIFICATO" - D.C.C. n.25 del 15.03.2018  
VARIANTE art. 112 - LR 65/2014  
**Comparto A**  
Edificio EX CORMATEX  
VIA VESTRI, VIA DEL ROMITO  
INTEGRAZIONI alla Nota del 27.06.2022 - P.G. GE 2022/0136892

PROPRIETA':  
CAP CASA s.p.a.  
Partita Iva: 01967810977

IL PROGETTISTA  
Dot. Ing. **Alessandro Goti**  
Dot. Ing. **Stefano Goti**

TAVOLA:  
**EP02.1**  
Sostituisce elaborato AV - Piano 330/2014

Pianta Piano Terra



SCALA:  
**1:200**

STATO DI PROGETTO

Febbraio 2024

• Bagni dotati di aerazione forzata

Pianta Piano TERRENO  
rapp. 1:200

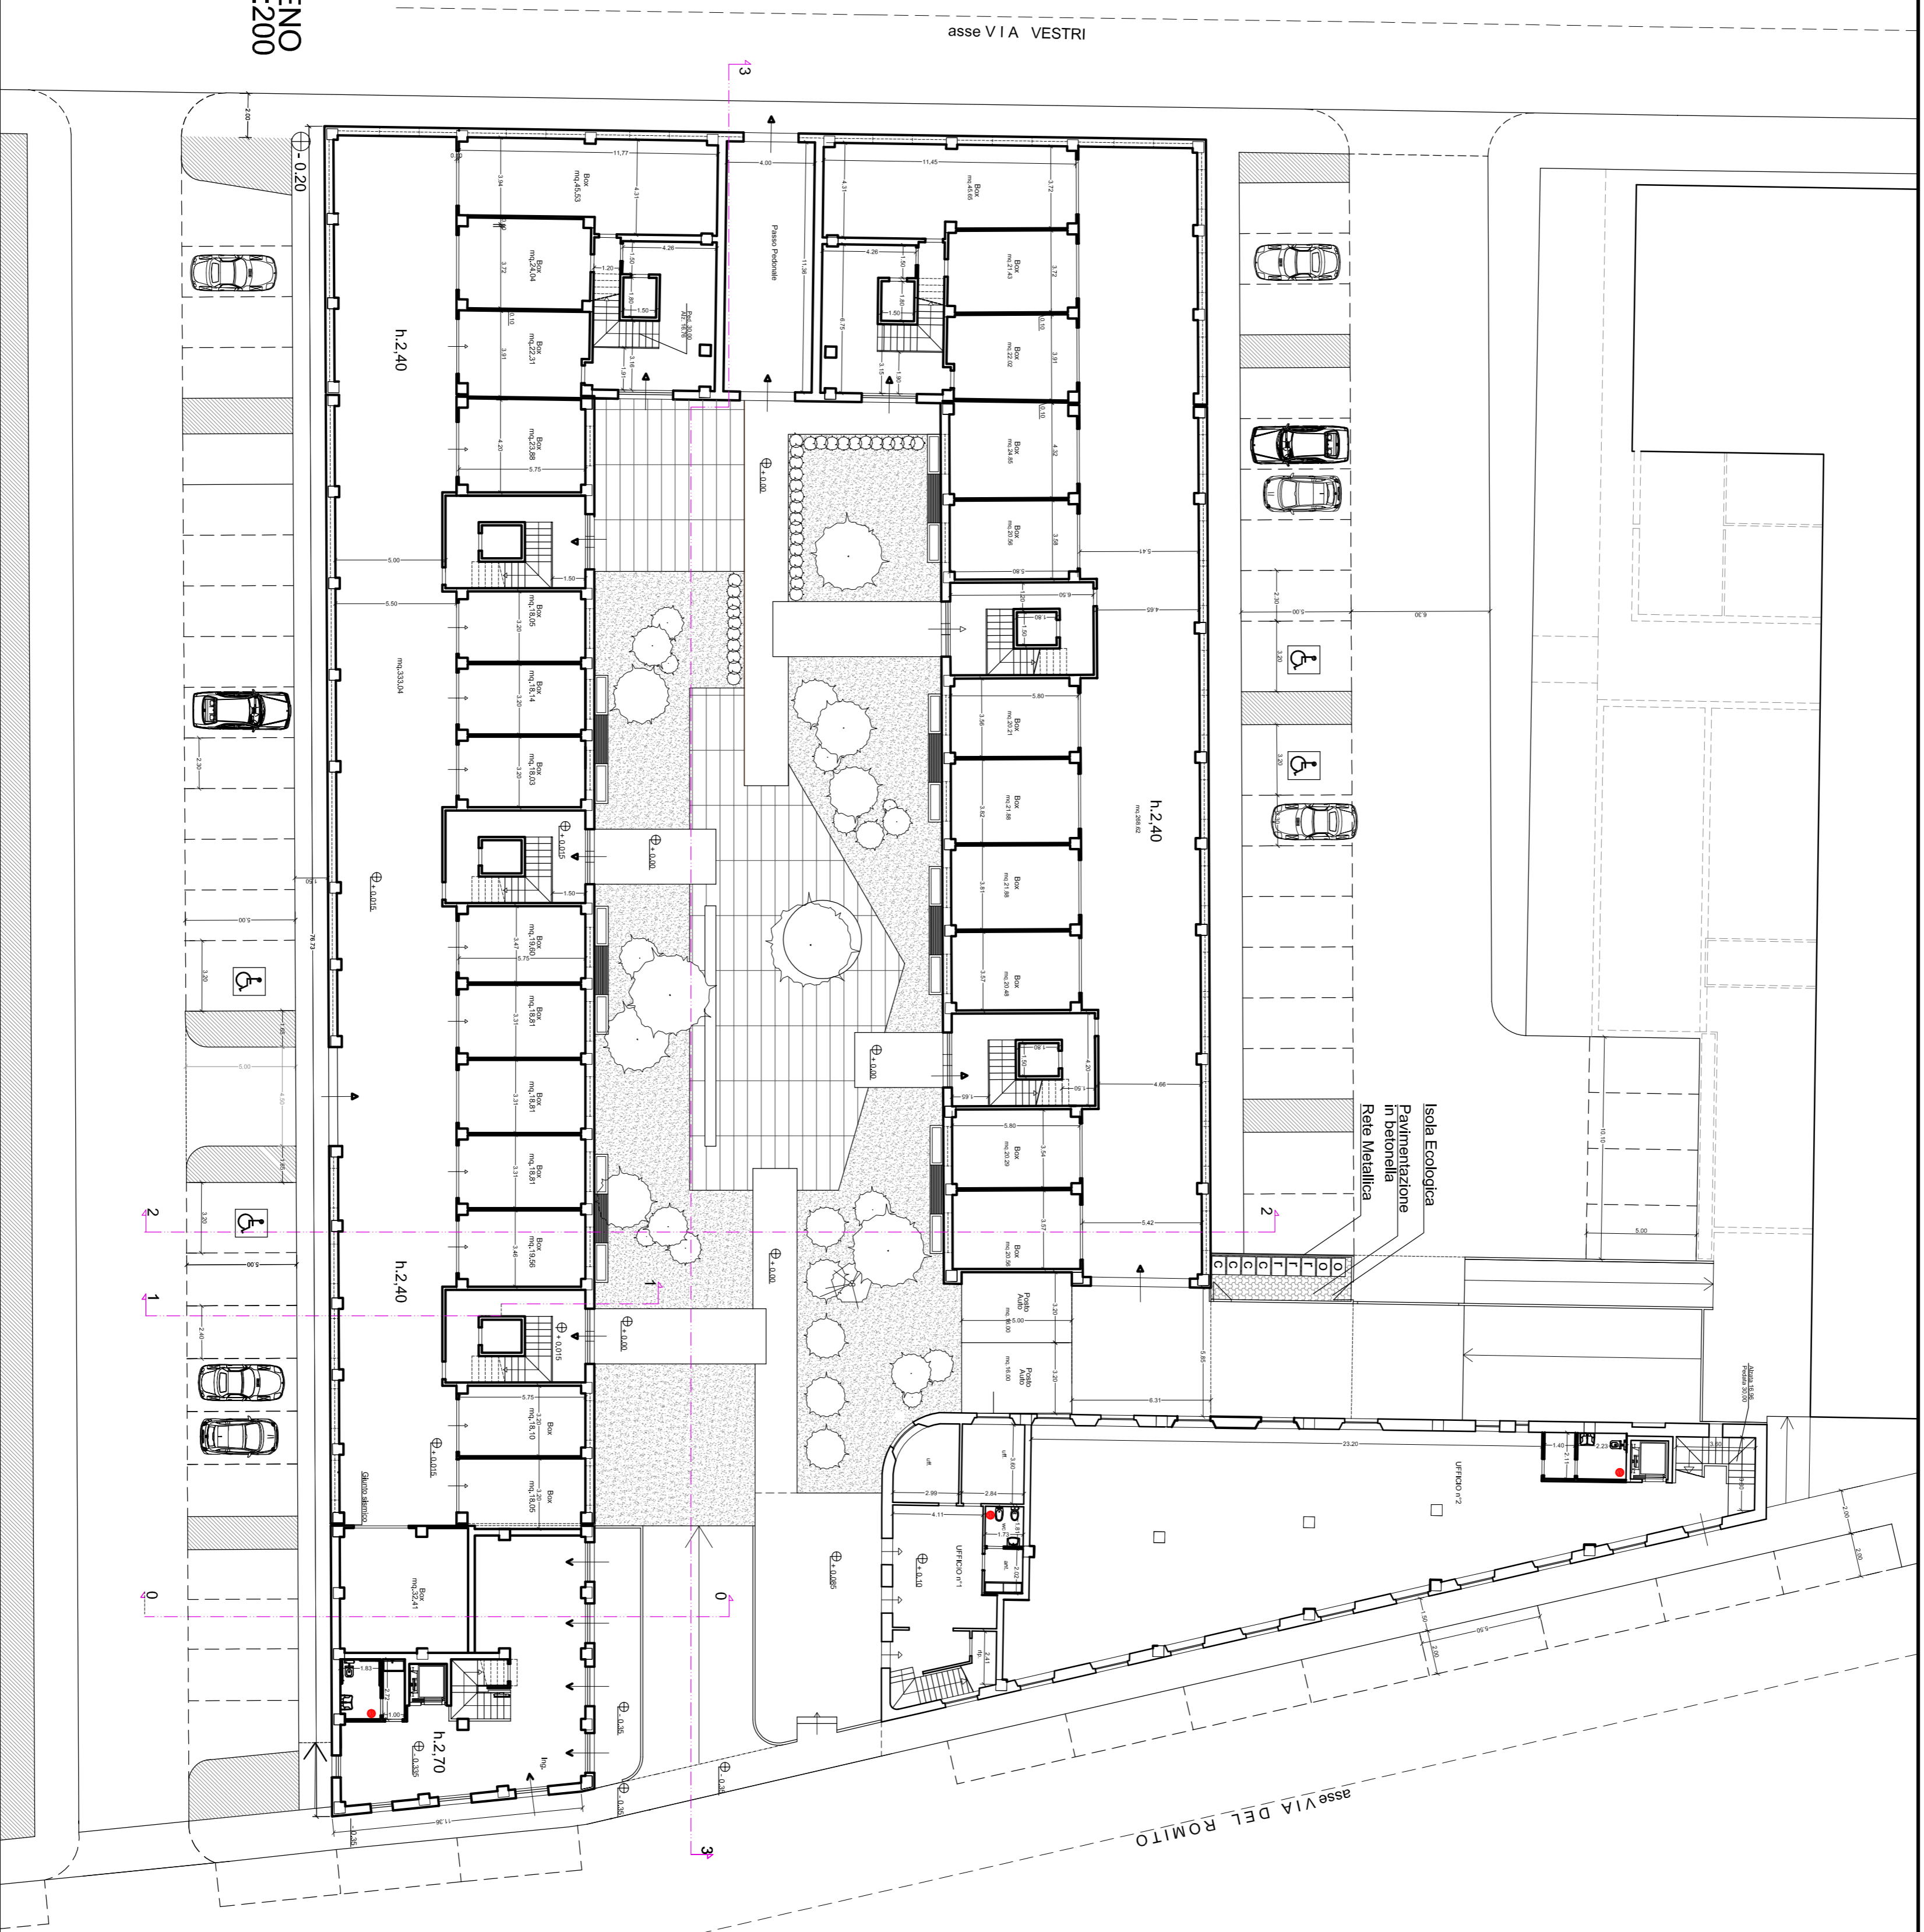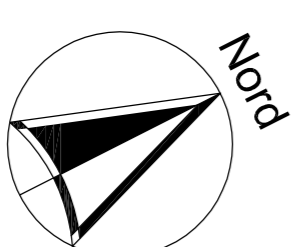

Firmato da:

**Goti Alessandro Maurizio**

codice fiscale GTOLSN50L08G999S

num.serie: 16890151752499069369818091088307411748

emesso da: ArubaPEC S.p.A. NG CA 3

valido dal 11/05/2023 al 11/05/2026

**Goti Stefano**

codice fiscale GTOSFN82T25G999O

num.serie: 29026369581089732474554251017970349345

emesso da: ArubaPEC S.p.A. NG CA 3

valido dal 11/05/2023 al 11/05/2026