



comune di  
**PRATO**

Codice Fiscale: 84006890481



provincia di  
**PRATO**

Codice Fiscale: 92035800488

Progetto :

**Complesso sportivo multidisciplinare presso il polo scolastico  
di San Paolo a Prato**

Titolo:

**LAVORAZIONI AGGIUNTIVE ART. 106 D.LGS. 50/2016**

Fase:

**ESECUTIVO**

Servizio **Edilizia Pubblica**

Dirigente del Servizio **Ing. Maria Teresa Carosella**

Responsabile Unico del Procedimento **Arch. Francesco Procopio**

### Progettisti

Progetto  
architettonico:

**Arch. Stefano Daddi**

**Geom. Francesca Loggi**

Progetto strutturale:

**Ing. Lorenzo Bardazzi**

Impianti meccanici  
e antincendio:

**Ing. Alessio Riccomi**

**Per. Ind. Alessandro Bruno (coll.)**

Impianti elettrici:

**Ing. Alberto Brogi**

Clima acustico:

**Ing. Manuel Gori**

Coord. sicurezza  
in fase di prog.:

**Arch. Eliseba Guarducci**

P  
V  
A  
L  
E  
S  
T  
R  
E  
D  
O  
S  
T  
R  
E  
T  
T  
I




**Elaborato: TAVOLA 106.06 - RIVESTIMENTO LISTELLI LATERIZIO**

**Scala: 1:500**

Spazio riservato agli uffici:


data: **settembre 2019**

PIANTA CON INSERIMENTO DEL RIVESTIMENTO AGGIUNTIVO IN MATTONI FACCIAVISTA  
scala 1:500

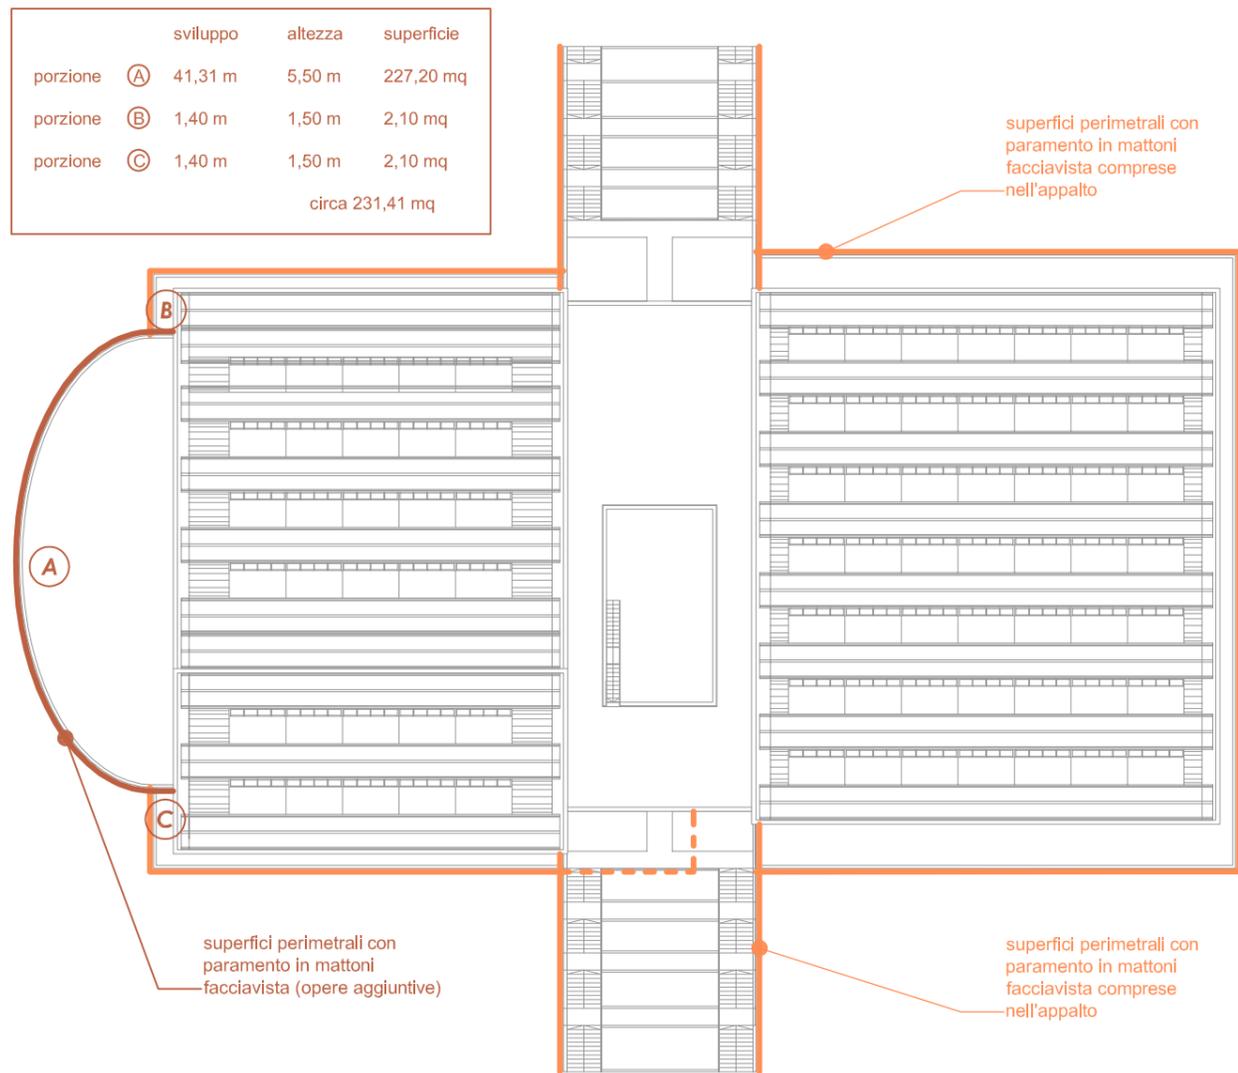


PROSPETTI CON INSERIMENTO DEL RIVESTIMENTO AGGIUNTIVO IN MATTONI FACCIAVISTA  
scala 1:500


PROSPETTO SUD  
scala 1:500

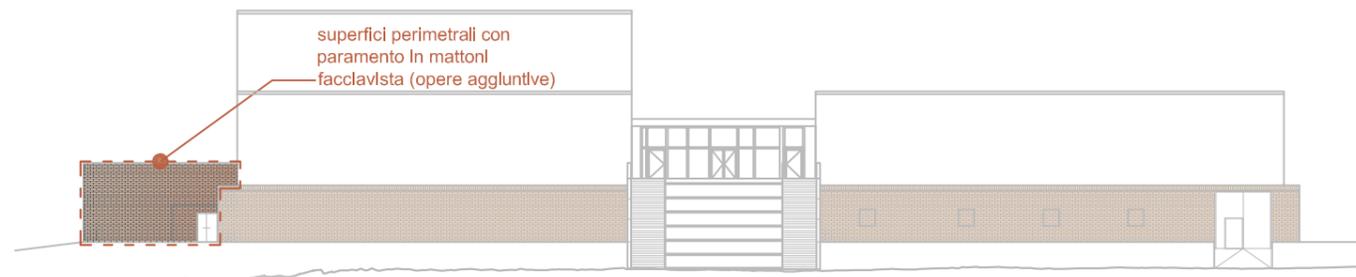

PROSPETTO OVEST  
scala 1:500

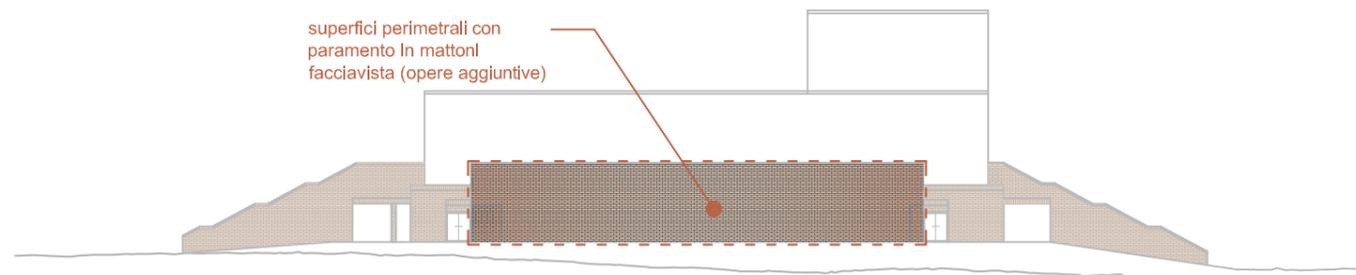

PROSPETTO NORD  
scala 1:500

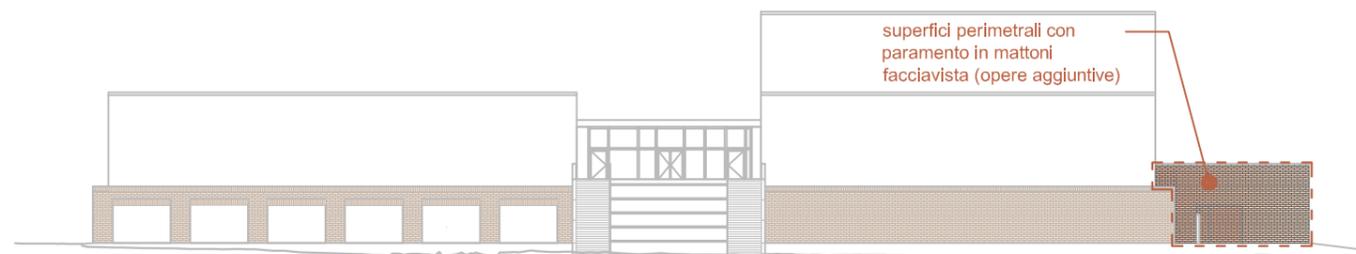

Firmato da:

**Daddi Stefano**

codice fiscale DDDSFN88P21G999U

num.serie: 7037482305434208714365306618395730754

emesso da: ArubaPEC S.p.A. NG CA 3

valido dal 16/02/2018 al 16/02/2021