



Finanziato dall'Unione europea
NextGenerationEU



Progetto
RESTAURO DELLA ZONA DELLE ANTICHE MACCHINE

CUP
C35F2100070004


Titolo
Stato di Riuso - Inquadramento Generale - Pianta ai vari Piani e Superfici

Progetto Esecutivo

Scade: Edilizia civile, recupero ed impianti comunali, Politiche energetiche e Datoe di lavoro
Responsabile Litorio agli Progettazioni:
Arch. Francesco Troceno

Progettisti:

Ing. Raffaele Tanavola
Arch. Vincenza M.A. Ferrara
Arch. Francesco Troceno
www.gualchieradi.comano.it

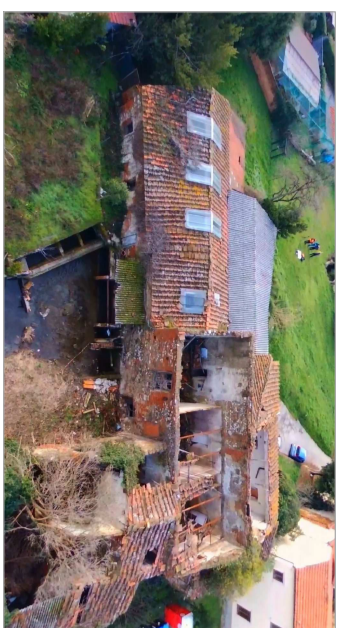

4A

TAVOLA 4 : STATO DI RIUSO - INQUADRAMENTO GEN. - PIANTE AI VARI PIANI E SUPERF.

Scala: 1 : 100


Spazio riservato agli uffici

data: Dicembre 2022

LEGENDA MACCHINARI STRUTTURALI
F = FOIE
P = PISCINA
A = AGROLOGICO
R = RESTAURATO

N.B. GLI SPAZI MUSICALI E LAUDORUMIA SONO PREVISTI MA NON SONO PREVISTI NEI PIANI E NEI SUPERFICI (SPAZIO RESTAURATIVO)

A

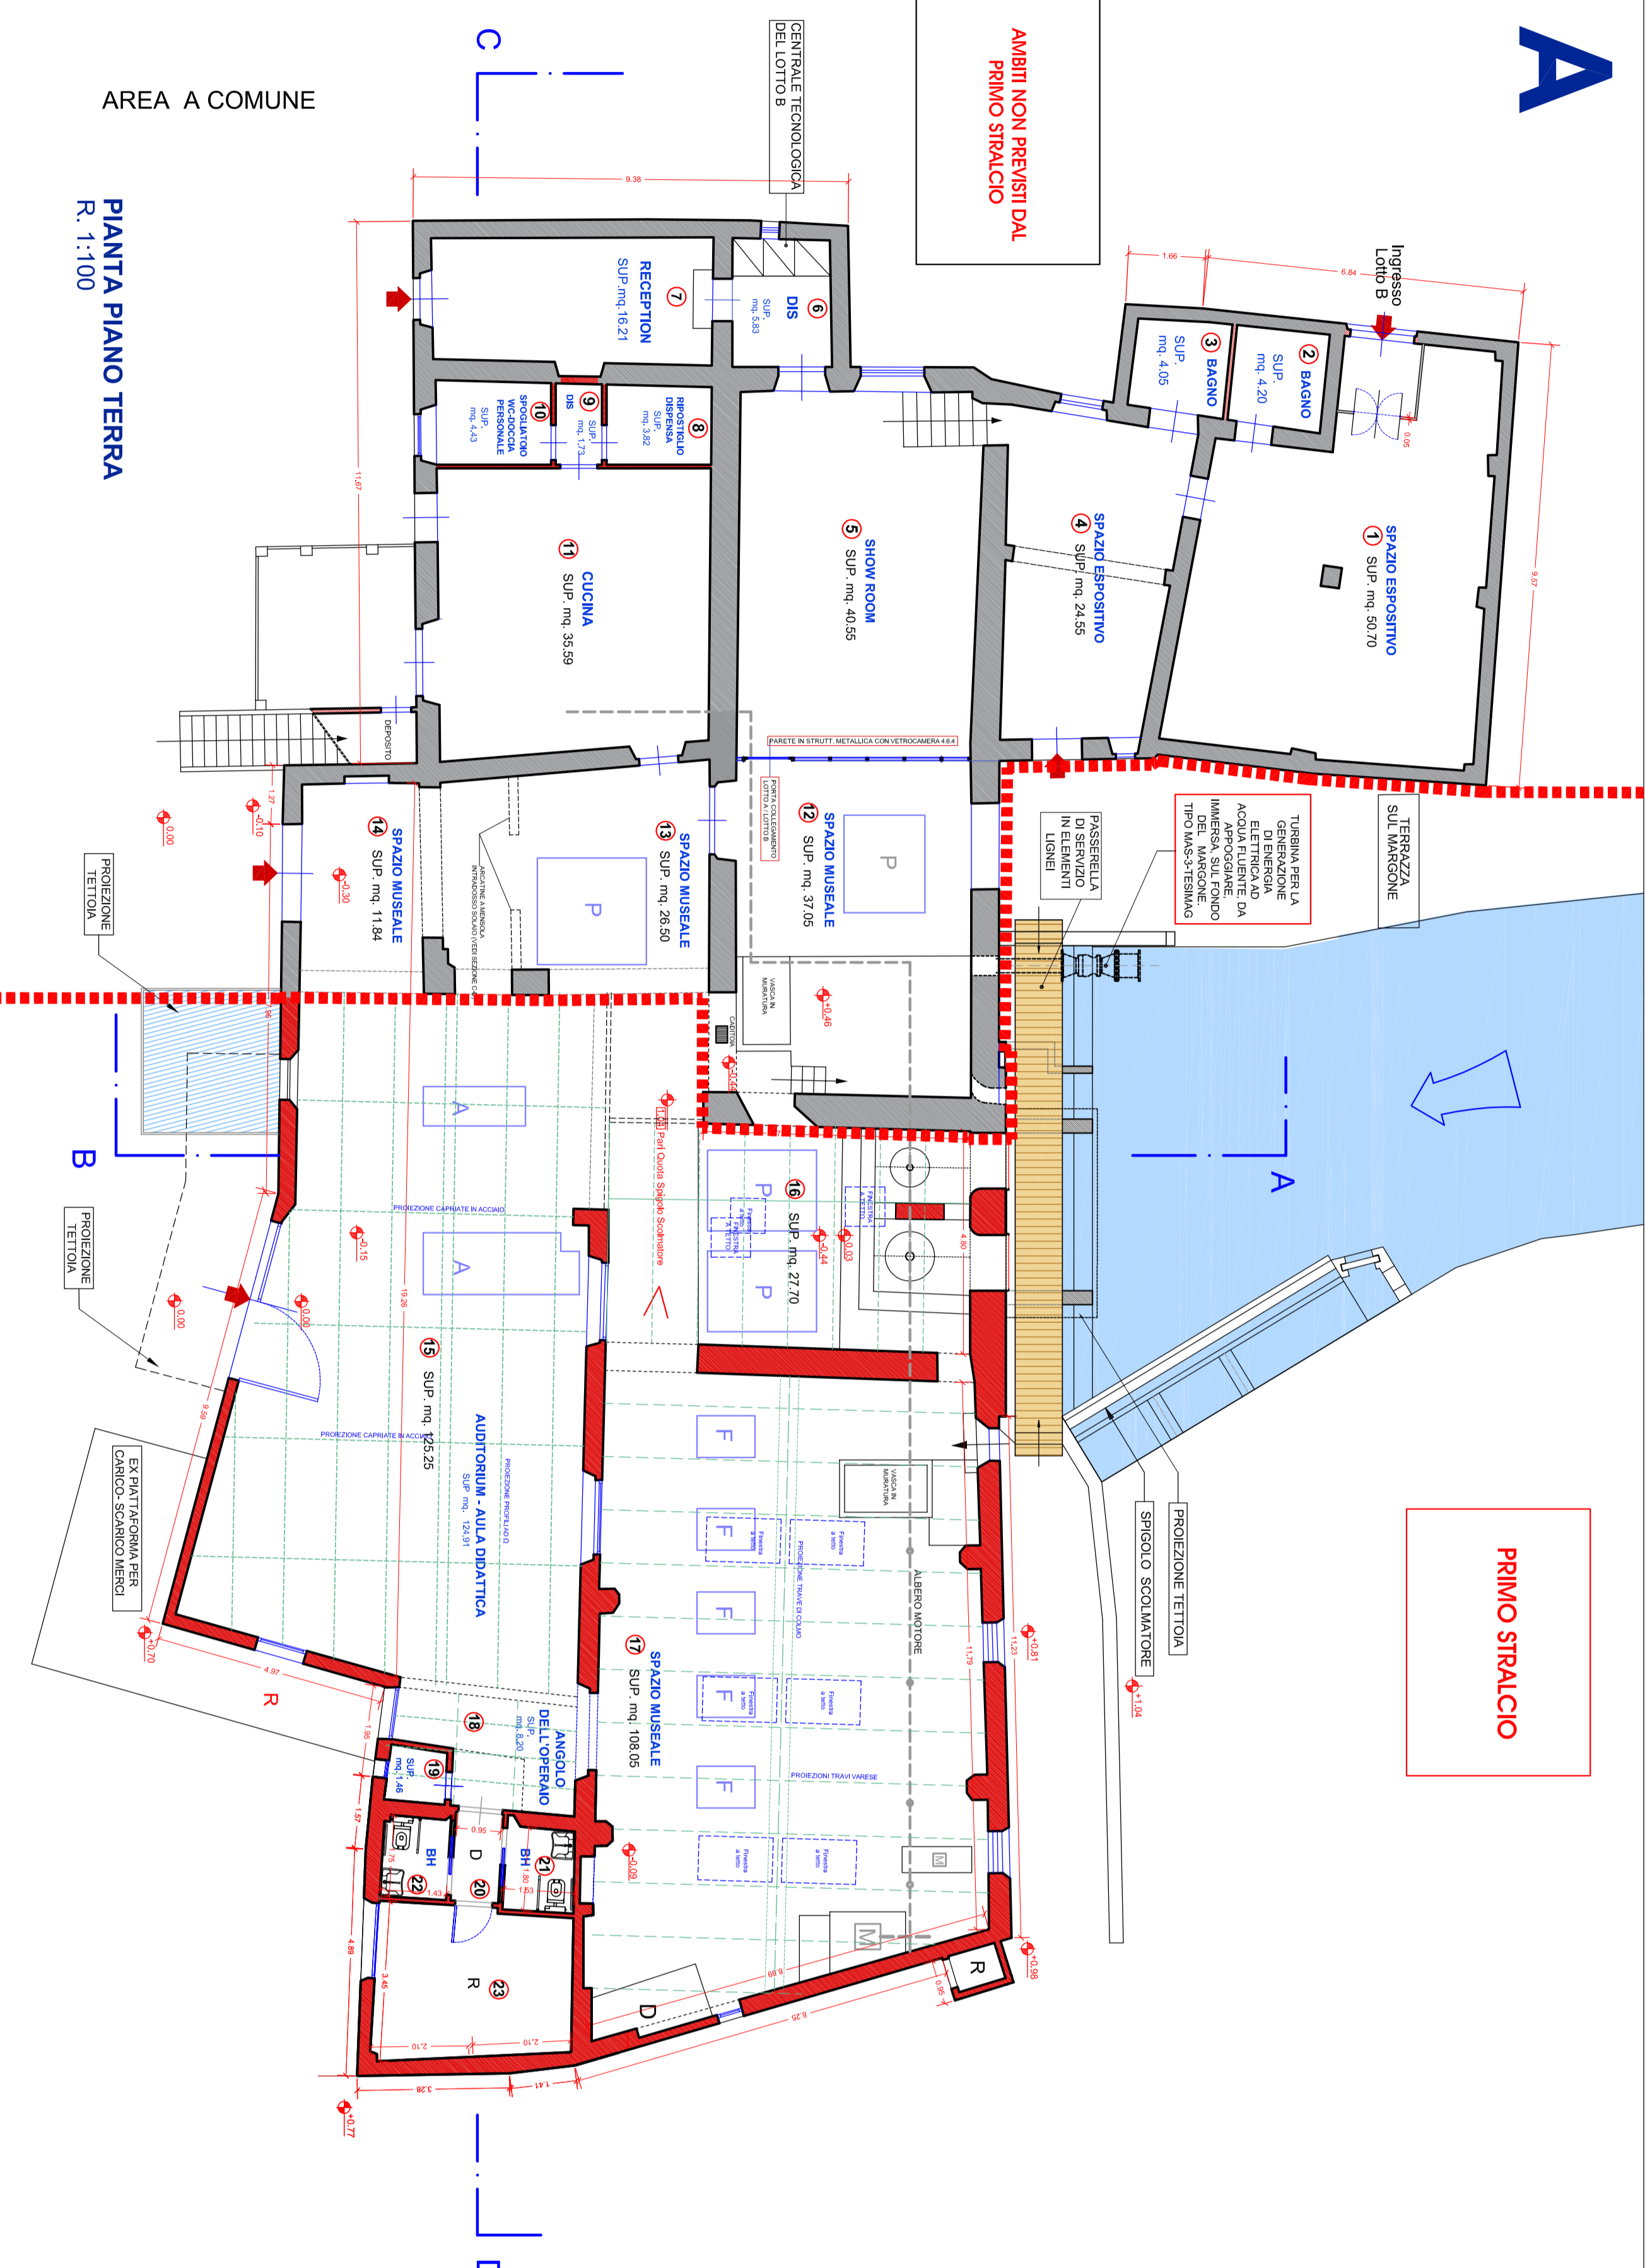


PRIMO STIPALCO

D
SUPERFICI DELLE UNITA' IMMOBILIARI


PIANTA PIANO TERRENO		PIANTA PIANO PRIMO	
LOCALI	DESTINAZIONE SUPERFICIE	LOCALI	DESTINAZIONE SUPERFICIE
1	SPALSERIOS	1	CAMERA
2	BAGNO	2	CAMERA
3	BAGNO	3	BAGNO
4	SPALSERIOS	4	ONS.
5	SHOWROOM	5	BAGNO
6	RECEPTION	6	WC
7	RECEPTION	7	CAMERA
8	REPORT.	8	STUDIO
9	ONS.	9	CAMERA
10	SPALSERIOS	10	ONS.
11	CUCINA	11	CAMERA
12	SPALSERIOS	12	BAGNO
13	SPALSERIOS	13	CAMERA
14	SPALSERIOS	14	ONS.
15	AUDITORIUM	15	BAGNO
16	SPALSERIOS	16	CUCINA
17	SPALSERIOS	17	ONS. LAV.
18	DIVANTICO	18	TERAZZA
19	ONS.	19	SOCC. SPA.
20	ONS.	20	K. SPA.
21	BAGNO	21	SOCCO.
22	BAGNO	22	REPORT.
23	REPORT.	23	REPORT.
TOTALE	982,36	TOTALE	261,60

B

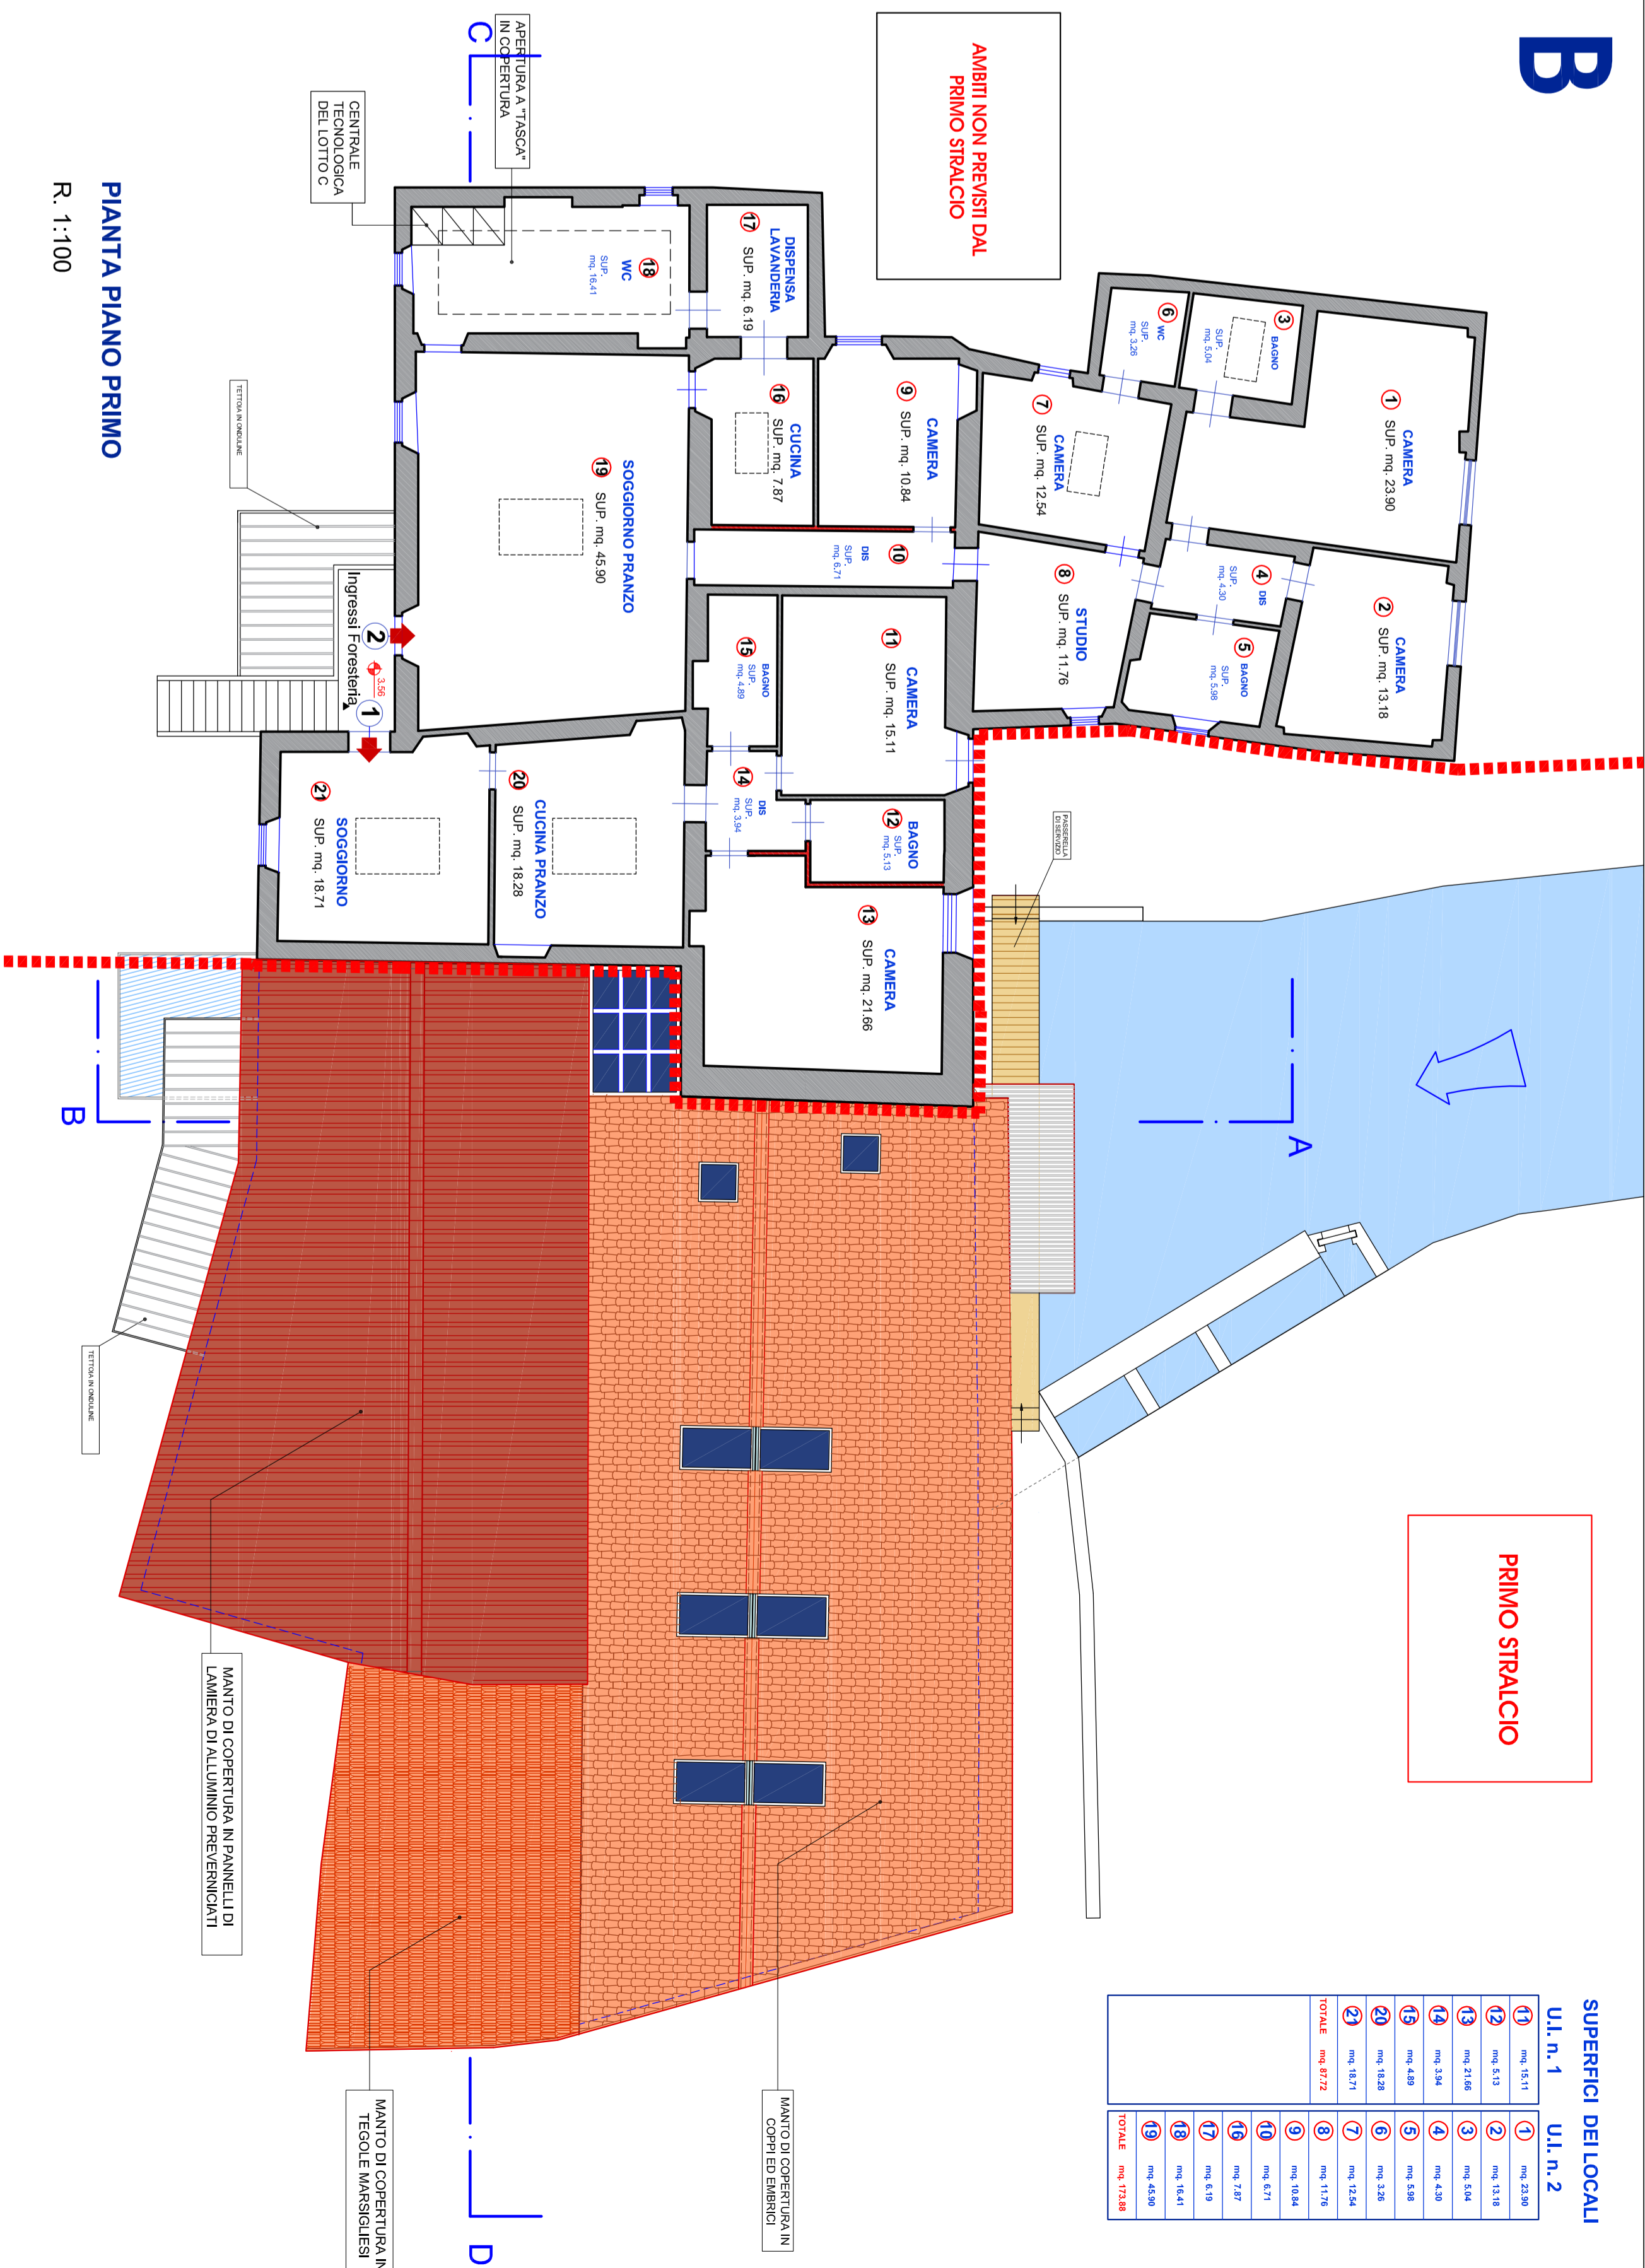


PRIMO STIPALCO

E
RAPPRESENTAZIONE GRAFICA DEI 3 LOTTI

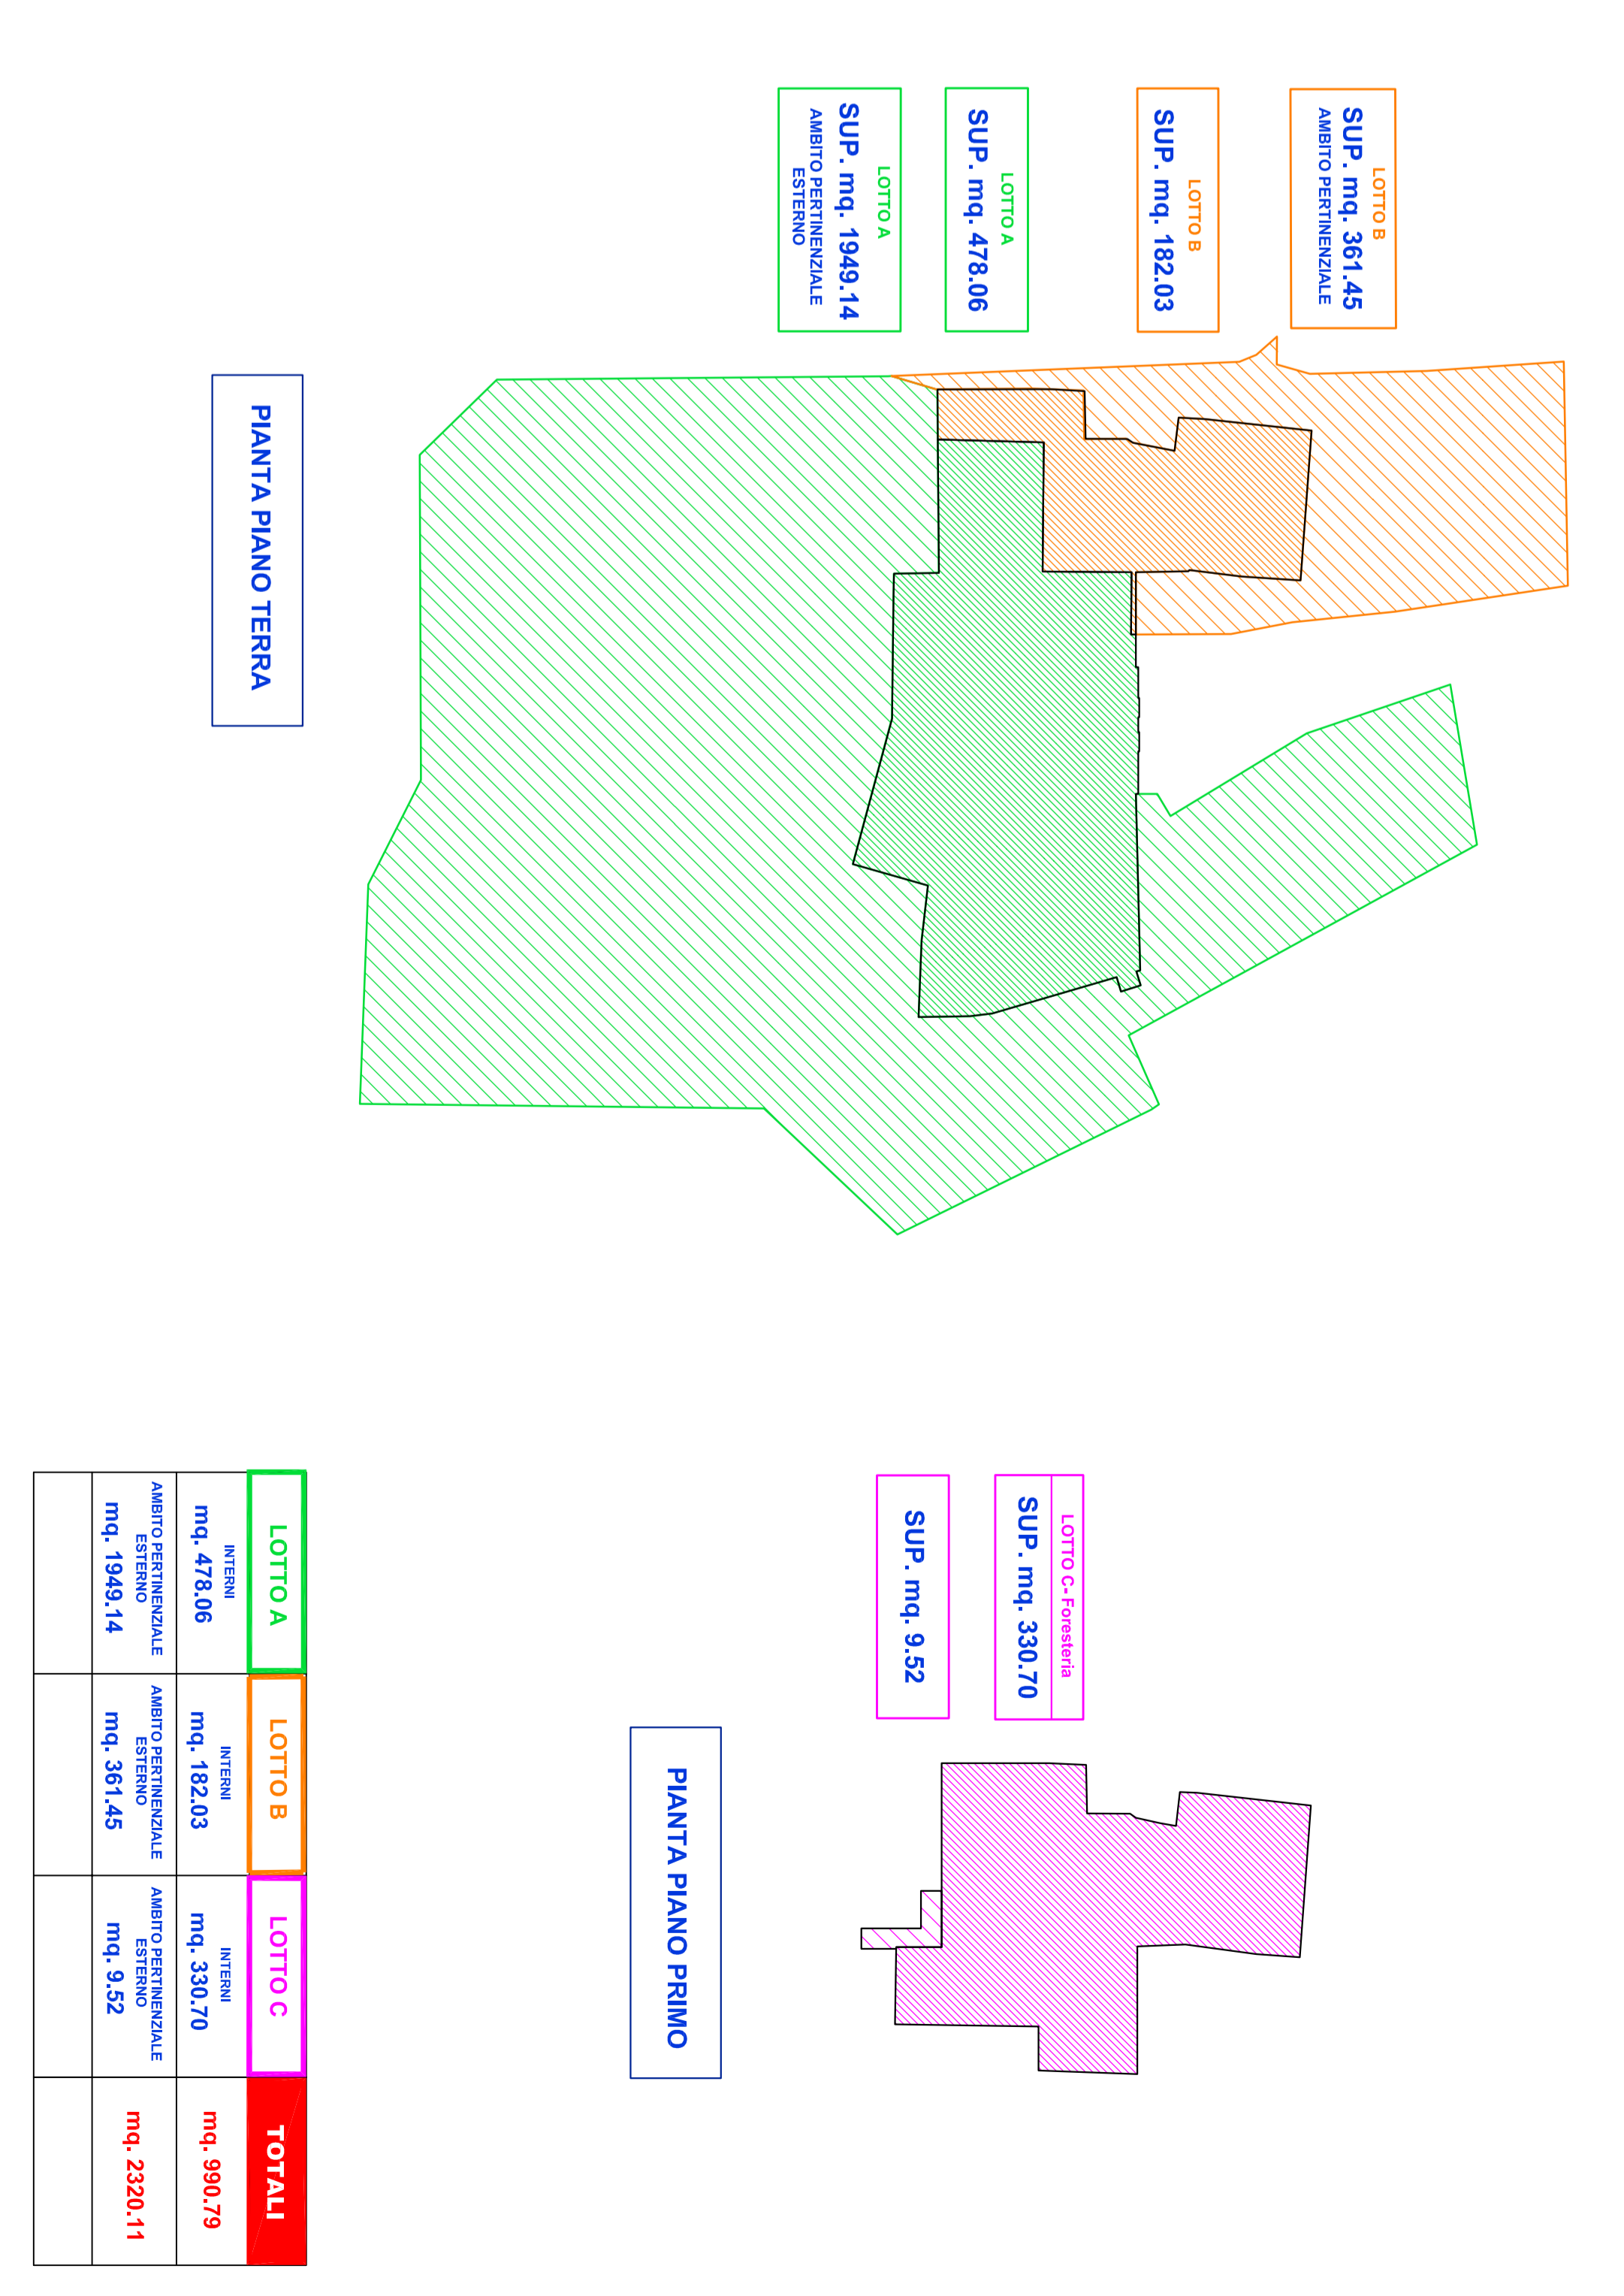

PIANTA PIANO COPERTURE
R. 1:100

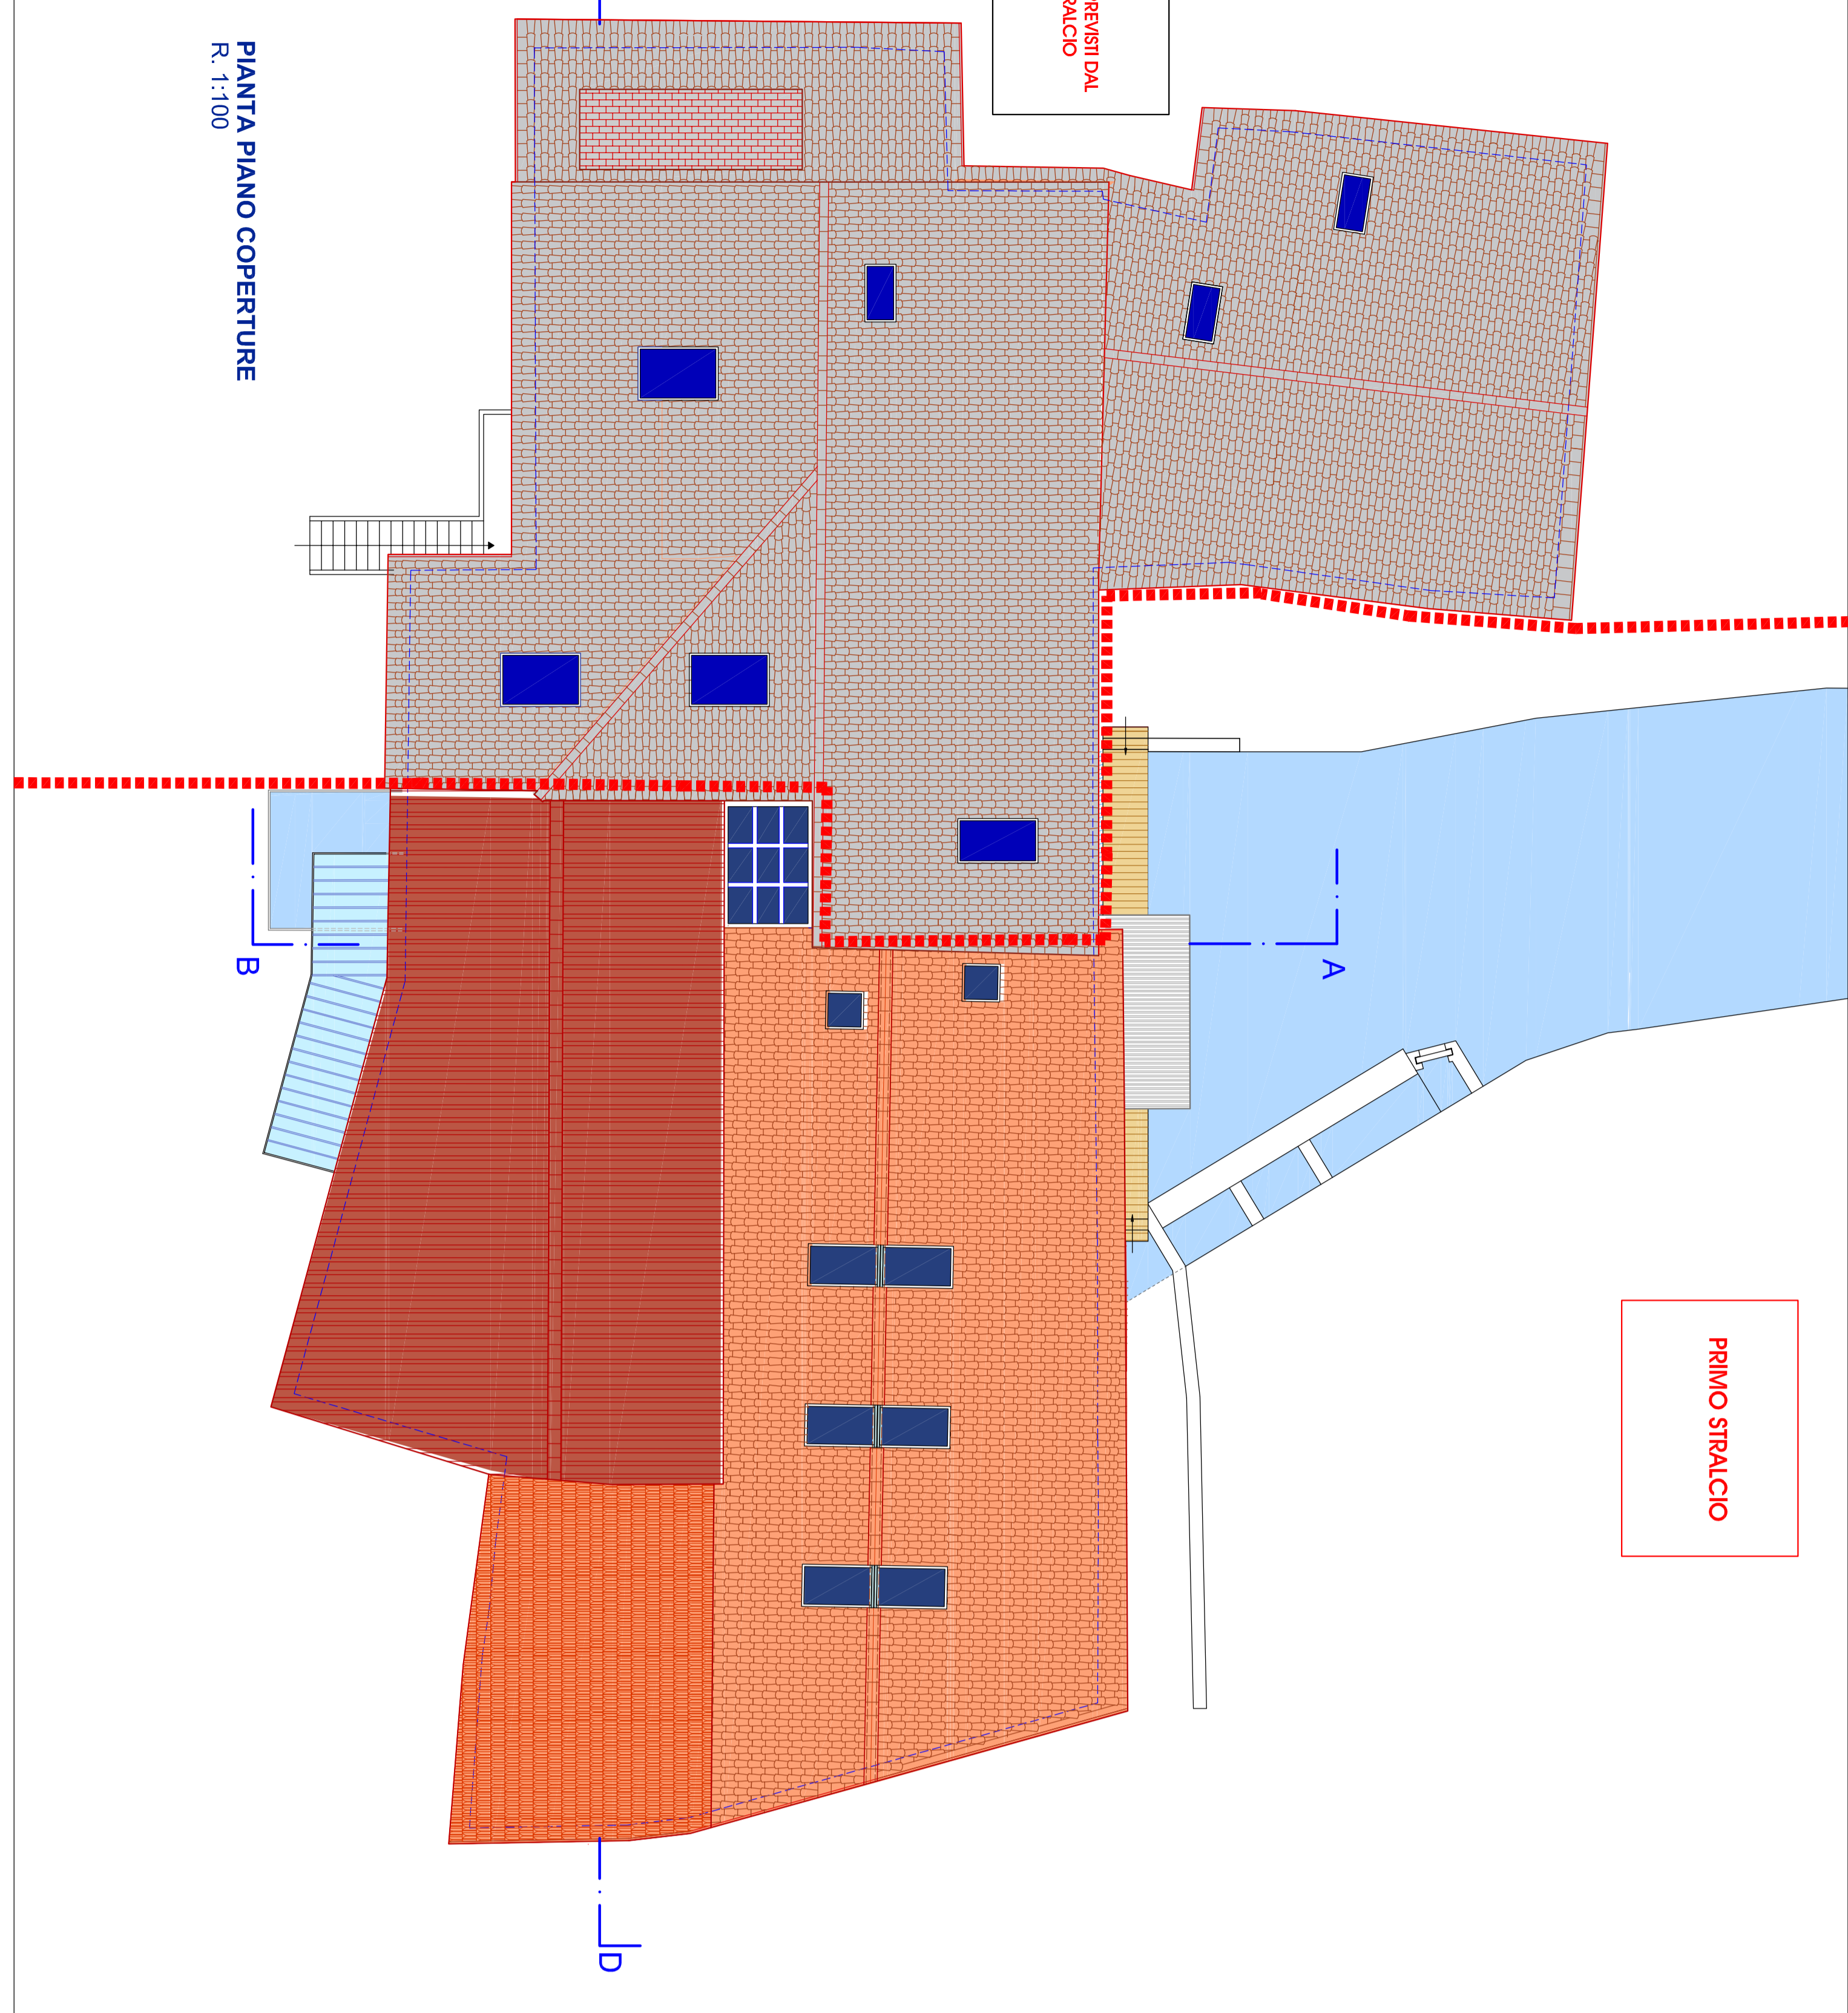

PRIMO STIPALCO

SUPERFICI DEI LOCALI
UL n. 1
UL n. 2

LOCALI	DESTINAZIONE SUPERFICIE	LOCALI	DESTINAZIONE SUPERFICIE
1	SPALSERIOS	1	CAMERA
2	BAGNO	2	CAMERA
3	BAGNO	3	BAGNO
4	SPALSERIOS	4	ONS.
5	SHOWROOM	5	BAGNO
6	RECEPTION	6	WC
7	RECEPTION	7	CAMERA
8	REPORT.	8	STUDIO
9	ONS.	9	CAMERA
10	SPALSERIOS	10	ONS.
11	CUCINA	11	CAMERA
12	SPALSERIOS	12	BAGNO
13	SPALSERIOS	13	CAMERA
14	SPALSERIOS	14	ONS.
15	AUDITORIUM	15	BAGNO
16	SPALSERIOS	16	CUCINA
17	SPALSERIOS	17	ONS. LAV.
18	DIVANTICO	18	TERAZZA
19	ONS.	19	SOCC. SPA.
20	ONS.	20	K. SPA.
21	BAGNO	21	SOCCO.
22	BAGNO	22	REPORT.
23	REPORT.	23	REPORT.
TOTALE	982,36	TOTALE	261,60

Firmato da:

Tanzarella Raffaele

codice fiscale TNZRFL51L21D754P

num.serie: 95032316766111637466491882755016743418

emesso da: ArubaPEC S.p.A. NG CA 3

valido dal 05/06/2020 al 06/06/2023