


LEGENDA

- RECINZIONE DI CANTIERE
- ZONE DI INTERVENTO
- AREA NON OGGETTO DI INTERVENTO
- AREA APPROVVIGIONAMENTO MATERIALE AL CANTIERE
- AREA DI SERVIZIO AL CANTIERE (stoccaggio materiale e deposito)
- ZONA PROMISCUA DI PASSAGGIO (con sospensione durante interferenze e gestione da parte di addetto incaricato, durante transito)
- AREA BARACCAMENTO (ufficio D.L./Impresa, spogliatoio operai)
- AREA STAZIONAMENTO TEMPORANEO AUTOPOMPA DURANTE FORNITURA
- PERCORSO MEZZI
- WC CHIMICO DI CANTIERE O INTERNO EDIFICIO
- PANNELLO DI CONTROLLO IMPIANTO ELETTRICO
- ALLACCIO RETE ELETTRICA (quadro cantiere)
- ALLACCIO RETE IDRICA
- ESTINTORE
- CASSETTA PRONTO SOCCORSO
- ACCESSO CARRABILE
- ACCESSO PEDONALE AL CANTIERE
- CARTELLI DI CANTIERE

PLANIMETRIA GENERALE

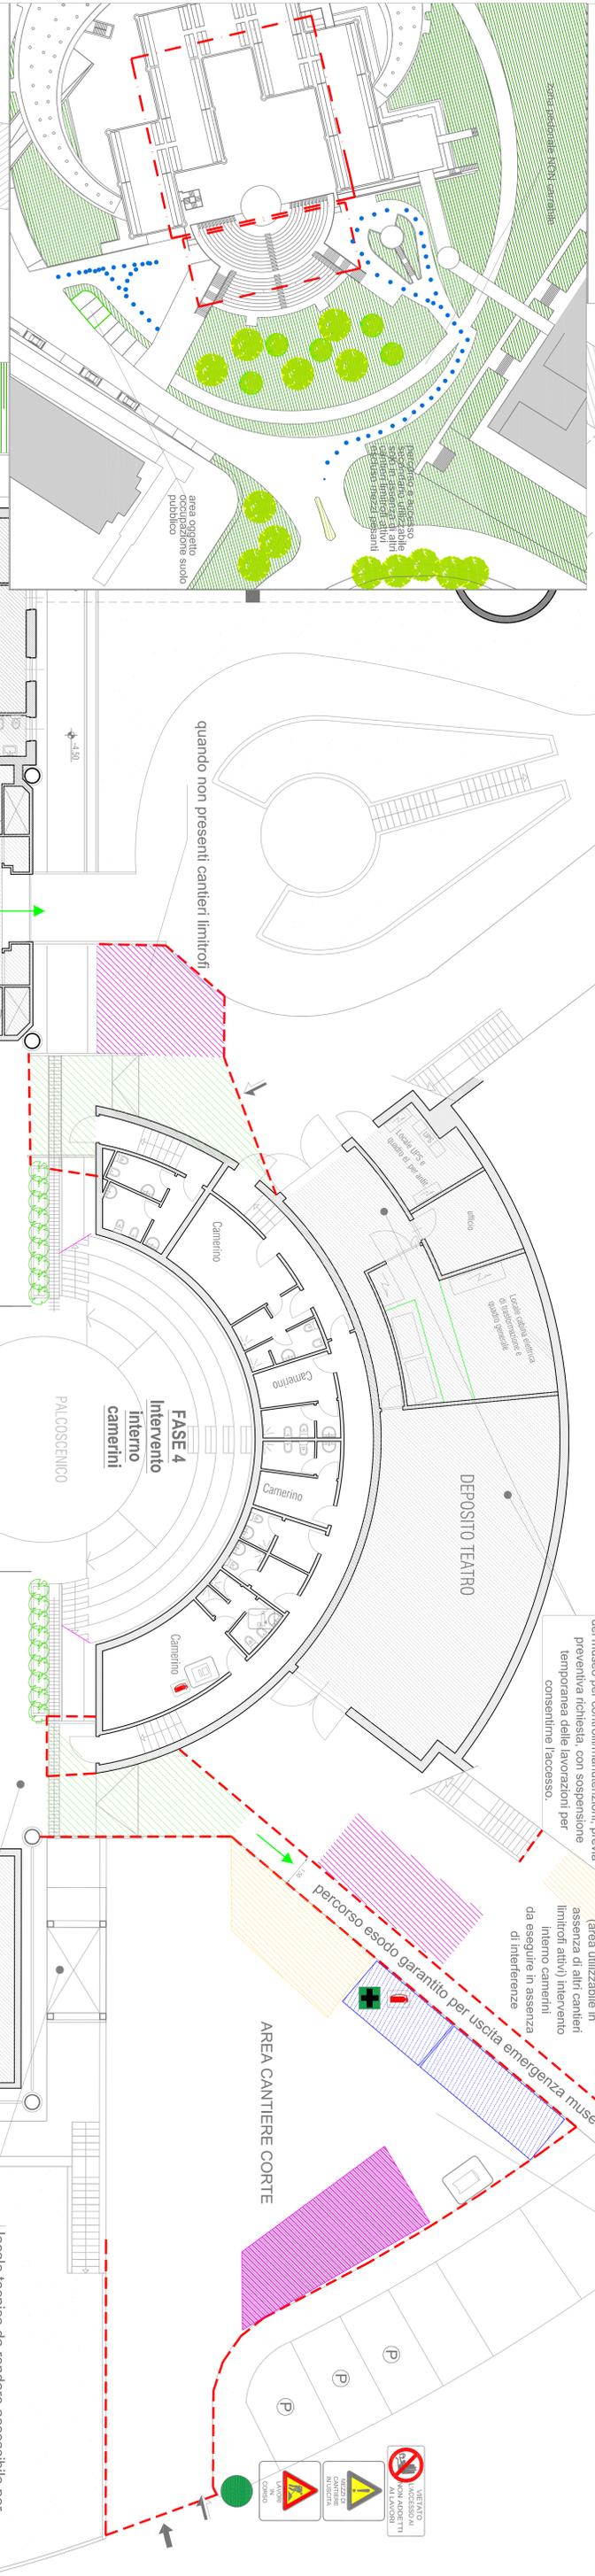

Locali da rendere accessibili al personale del museo per controlli/manutenzioni, previa preventiva richiesta, con sospensione temporanea delle lavorazioni per consentirne l'accesso.


AREA CANTIERE CORTE FASE 4
(area utilizzabile in assenza di altri cantieri limitrofi attivi) intervento da eseguire in assenza di interferenze

percorso esodo garantito per uscita emergenza museo

AREA CANTIERE CORTE

CARTELLONISTICA PRESENTE IN CANTIERE

tutta la corte è costituita da solai non atto a supportare mezzi pesanti, pertanto non potranno accedervi. Visi anche gli accessi

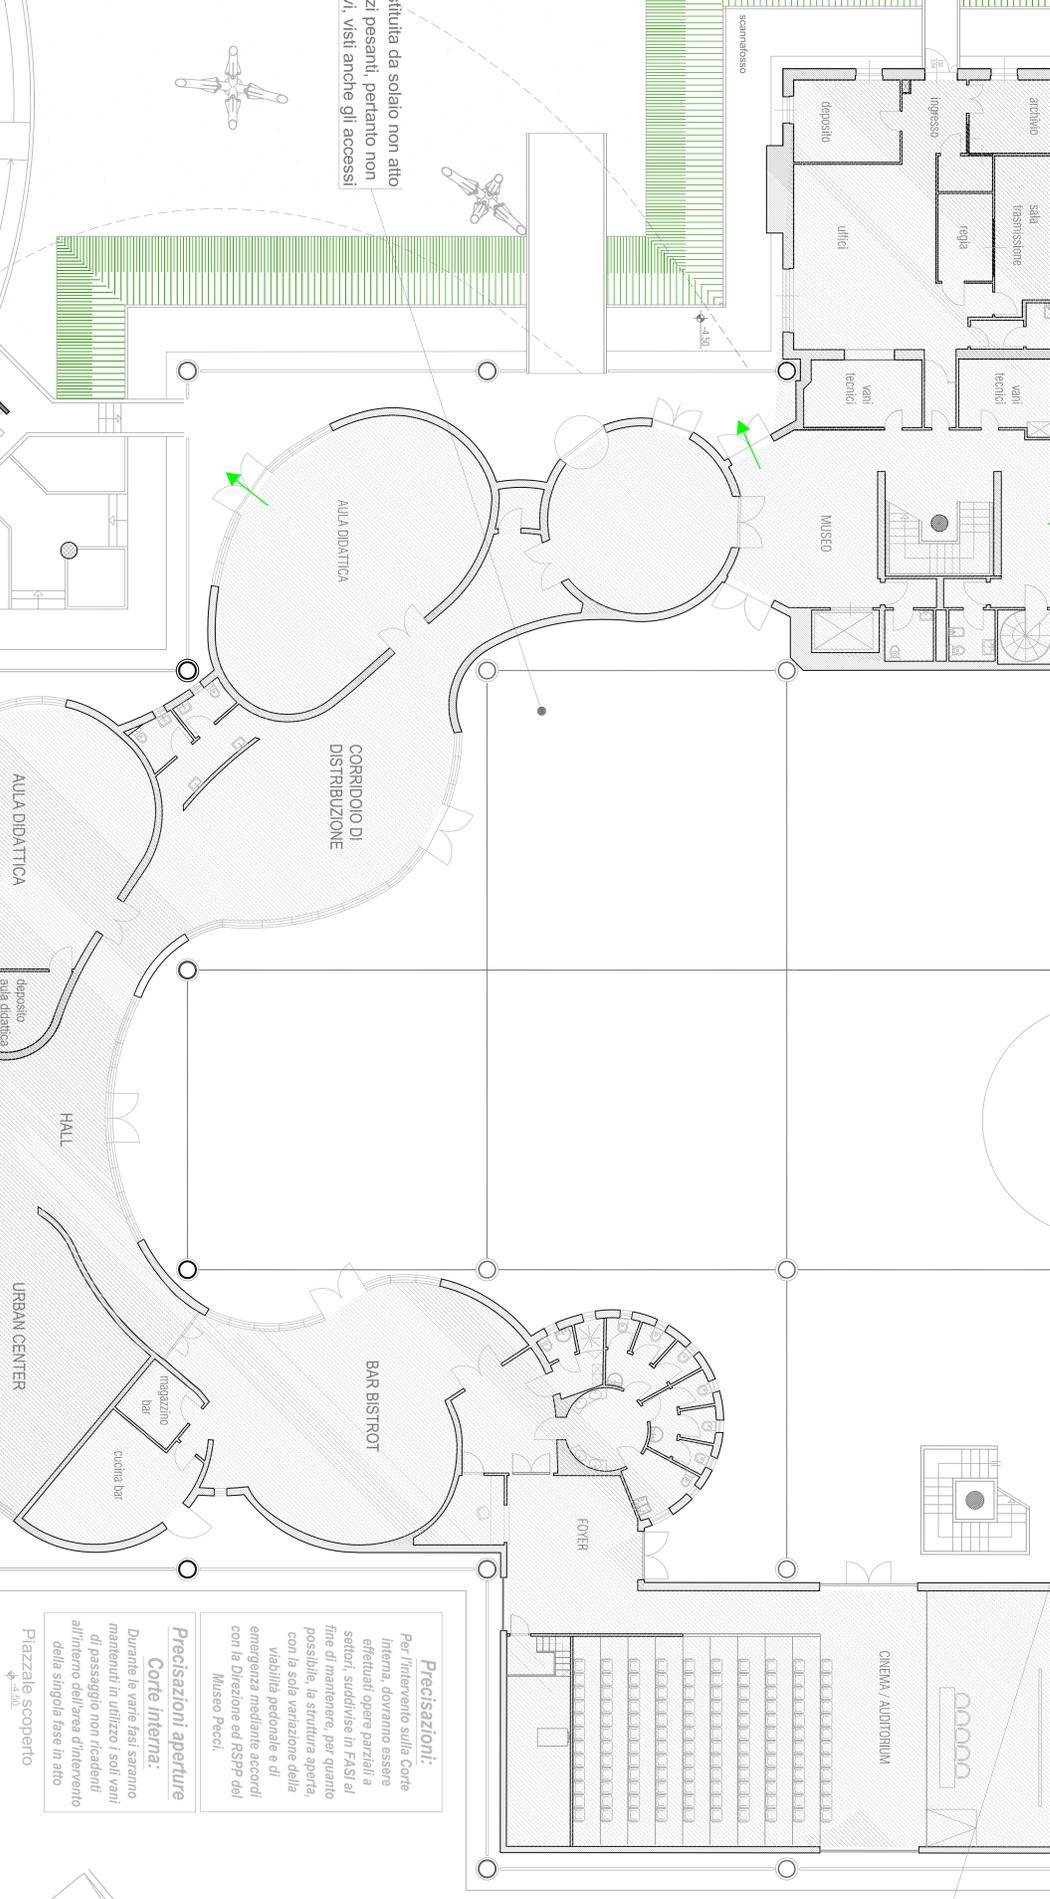

N.B.:
La fornitura dei materiali dovrà essere seguita da personale a terra dedicato al controllo.
In caso di interferenze con persone non addette ai lavori le lavorazioni, quest'ultime dovranno essere temporaneamente sospese.

Piazzali piano strada

il percorso di esodo dovrà essere sempre garantito durante ogni singola fase esecutiva, con temporanea sospensione lavorazioni in caso di interferenza

locale tecnico da rendere accessibile per manutenzioni / controlli, con sospensione temporanea delle lavorazioni limitrofe

Finanziato dall'Unione europea NextGenerationEU

Progetto **MUSEO D'ARTE CONTEMPORANEA L. PECCI - INTERVENTI DI MANUTENZIONE STRAORDINARIA DELLA CORTE INTERNA AL TEATRO**

CUP C37H21000470004

Titolo Lay-out di cantiere quarta fase

Fase **Progetto Esecutivo**

Servizio Studio Edilizio, studio monumentale e immobiliari comunali, Politiche emergenziali e Difesa di Lavoro
Responsabile/Titolo del Progettamento Arch. Francesco Caporaso

Progettisti della opere architettonica
Arch. Antonio Silvetti - Camera di Prato
Collaboratori: Vito, Scimone di Prato

Arch. Br. Gabriela Prietel
Progettisti degli impianti elettrici e antincendio
C.A.M.A. srl - Prato
Coordinatore alla sicurezza in fase di progettazione Geom. Marco Pedrini

Legenda codici
E - opere in esecuzione
M - impianti meccanici
M - impiantistica

Tavola: SIC - 10
Scala: 1:100 - 1:500
Spazio riservato agli uffici:



data **Aprile 2023**

Firmato da:

POLIDORI MARCO

codice fiscale PLDMRC76B27G999M

num.serie: 30841891164601901564014489749397380787

emesso da: ArubaPEC S.p.A. NG CA 3

valido dal 17/10/2022 al 18/10/2027