



Finanziato dall'Unione europea NextGenerationsEU



Comune di PRATO

Colori Protetti - Monumenti

PNRR - Missione 5 – Inclusione e Coesione – Componente 2 – Sottocomponente 1-

Investimento 1.3 "Housing Temporaneo e stazione di Posta"

finanziato dall'Unione Europea - NextGenerations EU - Sub-Investimento 1.3.2

**STAZIONE DI POSTA- CENTRO SERVIZI - VIA A. ZARINI 1**

CUP

**G64H22000330006**

TITOLO

**Elaborato Tecnico della Copertura**

Fase

**Progetto Esecutivo**

Servizio **Servizio Edilizia storico monumentale ed Immobili comunali, Politiche energetiche e Datore di Lavoro**  
 Dirigente del servizio **Arch. Francesco Caporaso**  
 Responsabile Unico del Progetto **Arch. Antonio Silvestri**

Progettisti delle opere architettoniche

**Arch. Antonella Gesualdi - Comune di Prato**

Progettista opere strutturali

**Ing. Francesco Sarzo - Comune di Prato**

Progettista opere impiantistiche

**Ing. Giancarlo Montano**

Progettista acustica

**Arch. Solange Sauro**

Coordinatore alla sicurezza in fase di progettazione

**Arch. Antonella Gesualdi - Comune di Prato**


Coordinatore alla sicurezza in fase di esecuzione

**Arch. Antonella Gesualdi - Comune di Prato**

Tabella: SIC-ETC


Scala: 1:100

Spazio riservato agli uffici:

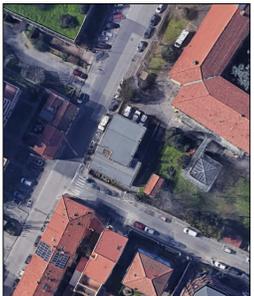


© Copyright Comune di Prato - Servizio Edilizia storico monumentale ed Immobili comunali, Politiche energetiche e Datore di Lavoro e Visualizzazione azione grafica del documento  
 data **Gennaio 2024**


PROGETTO	Progetto esecutivo di copertura con presidi, coperta e perche' storico, condatto in un solo strato.
ACCREDITO	L'incarico alla copertura avviene nel rispetto delle norme di riferimento UNI 11059.
TRAMITATO	Il progetto è stato approvato e autorizzato dal Comune di Prato, in data 15/01/2024, con delibera di Consiglio Comunale n. 1/2024.
1-FERCOORSO verso la copertura	PERCORSO ORIZZONTALE PERCORSO DI ACCESSO VERTICALE
2-ACCESSO in copertura	PERCORSO DI ACCESSO VERTICALE PUNTO DI ACCESSO ESTERNO (adeguamento perche' al piano terra) PUNTO DI ACCESSO INTERNO SU SUPERFICIE VERTICALE (dal livello di base piano)
3-TRANSITO in copertura	PERCORSO ORIZZONTALE PERCORSO DI ACCESSO VERTICALE
4-COPERTURA caratteristiche	COPERTURA PERICIBILE PIANA

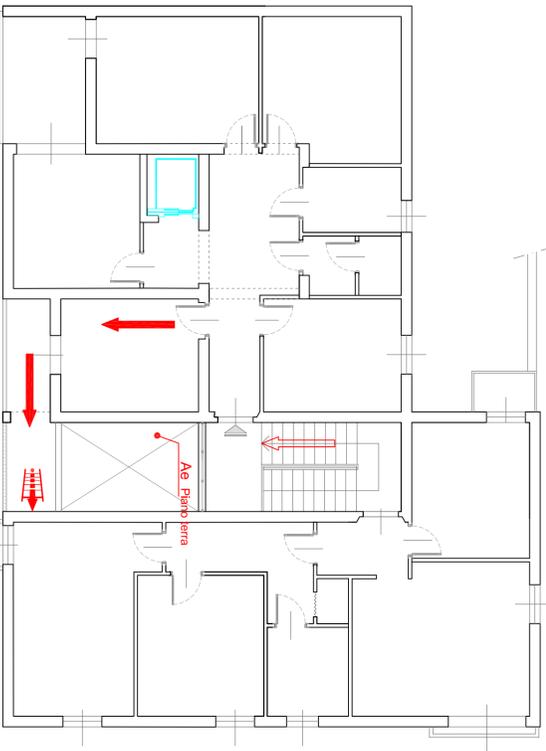

PIANTA PIANO PRIMO

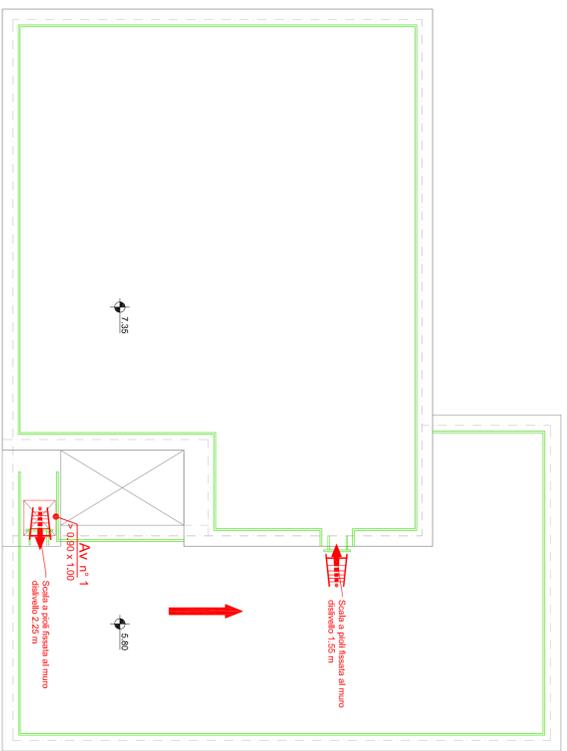

PIANTA COPERTURA

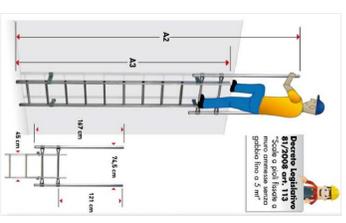

Firmato da:

**ANTONELLA GESUALDI**

codice fiscale GSLNNL76H53G999I

num.serie: 2204162636277868512

emesso da: ArubaPEC EU Qualified Certificates CA G1

valido dal 13/07/2023 al 13/07/2026