COMUNE DI PRATO

PROPOSTA DI PIANO ATTUATIVO PER LA REALIZZAZIONE DI UN IMPIANTO PER IL RECUPERO E LO STOCCAGGIO DI MATERIALI INERTI IN PRATO VIA GUIDO NINCHERI

Impresa Grassi Moreno s.r.l.
c.f. 01595620970

PROGETTO:

Ing. Leonardo Mastropieri
C.F.: MST LRD 54A04 G131E

Geom. Anna Tofani
C.F.: TFN NRT 58S61 G999T

Ognuno per le proprie competenze

TAVOLA 20
Progetto Fabbricato A - Scala 1:100
DIMOSTRAZIONE ACCESSIBILITA' AI SENSI DELLA L.13/89

LUGLIO 2009

PIANTA PIANO TERRA

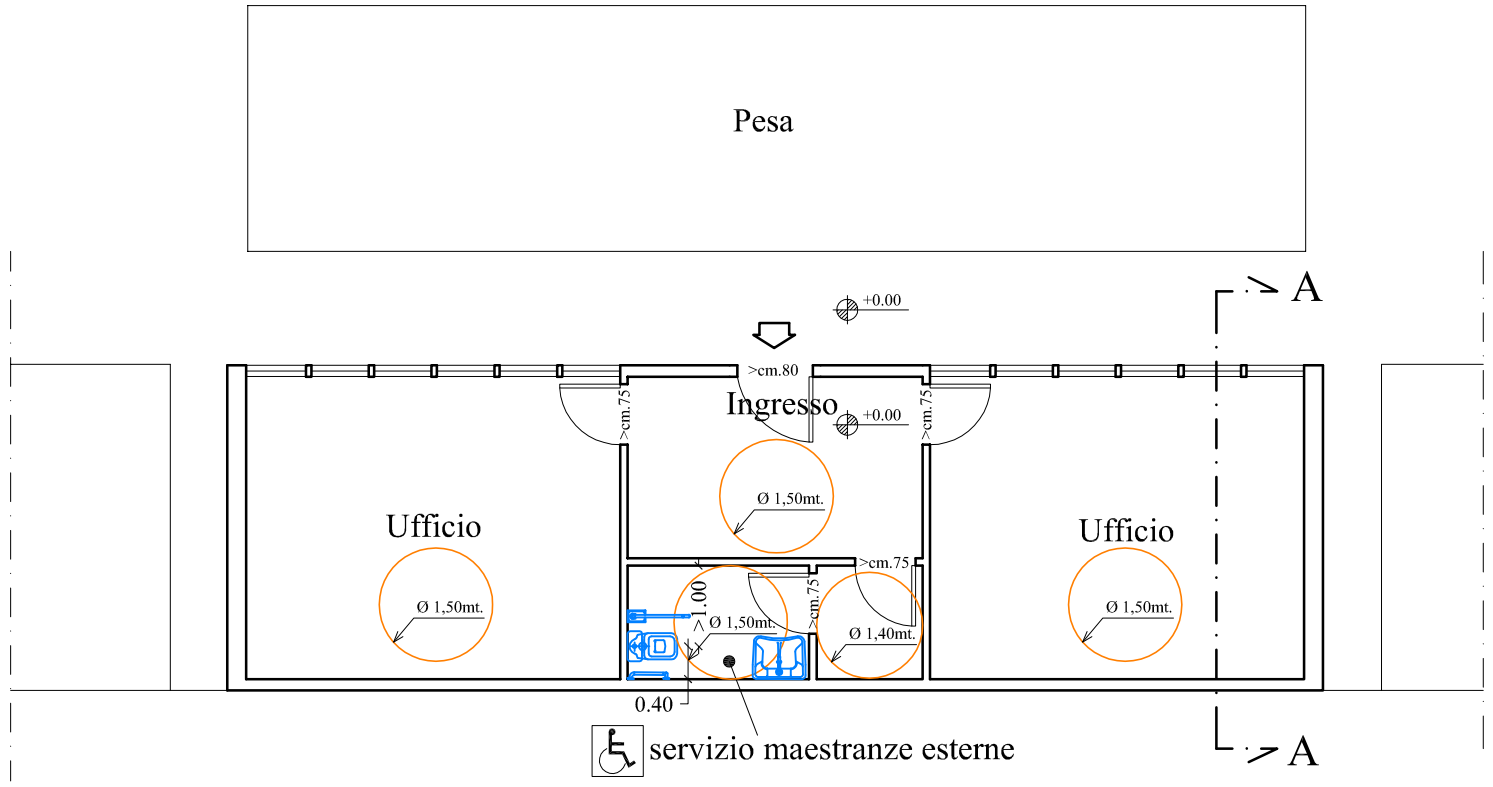

LEGENDA SIMBOLI

- Ø 1,50mt. — Diam. 1,50 mt. rotazione 360°
- Ø 1,40mt. — Diam. 1,40 mt. rotazione 360° con manovra combinata
- W.C. del tipo sospeso con piano superiore a 45-50cm dal calpestio.
- Lavabo senza colonna con piano superiore ad 80cm dal calpestio.
- Maniglione ribaltabile

FABBRICATO A

SCALA 1:100