

PIANO DI RECUPERO
*progetto per la realizzazione di edificio
a destinazione residenziale e terziaria sito
in Via delle Segherie nel Comune di Prato*

Legge Regionale n. 01/2005 Titolo V - Regolamento di Attuazione approvata con D.P.R.G. 09/02/07 a.s.v. - Legge 437/78 art. 27 e 28


TAV 02

Stato Attuale

OGGETTO:
planimetria generale 1:100

RICHIEDENTI	Franchi Fabio (FRN FBA 40117 G999X)	Ing. Massimo Giommaroni
	Franchi Franca (FRN FNC 38761 G999X)	Geom. Stefano Perugi
	Franchi Paolo (FRN PLA 62821 G999X)	Arch. Vincenzo Vatrella
	Franchi Piero Brunero (FRN PBR 42168 G999R)	<small>(firma per le proprie competenze)</small>

questo elaborato tecnico è presente in base alla Legge 18 Agosto 2001, "Nuove norme di tutela del diritto d'autore", pertanto, sono vietate copie anche parziali, modifiche e usi non autorizzati. L'esecuzione scritta del tecnico progettista.

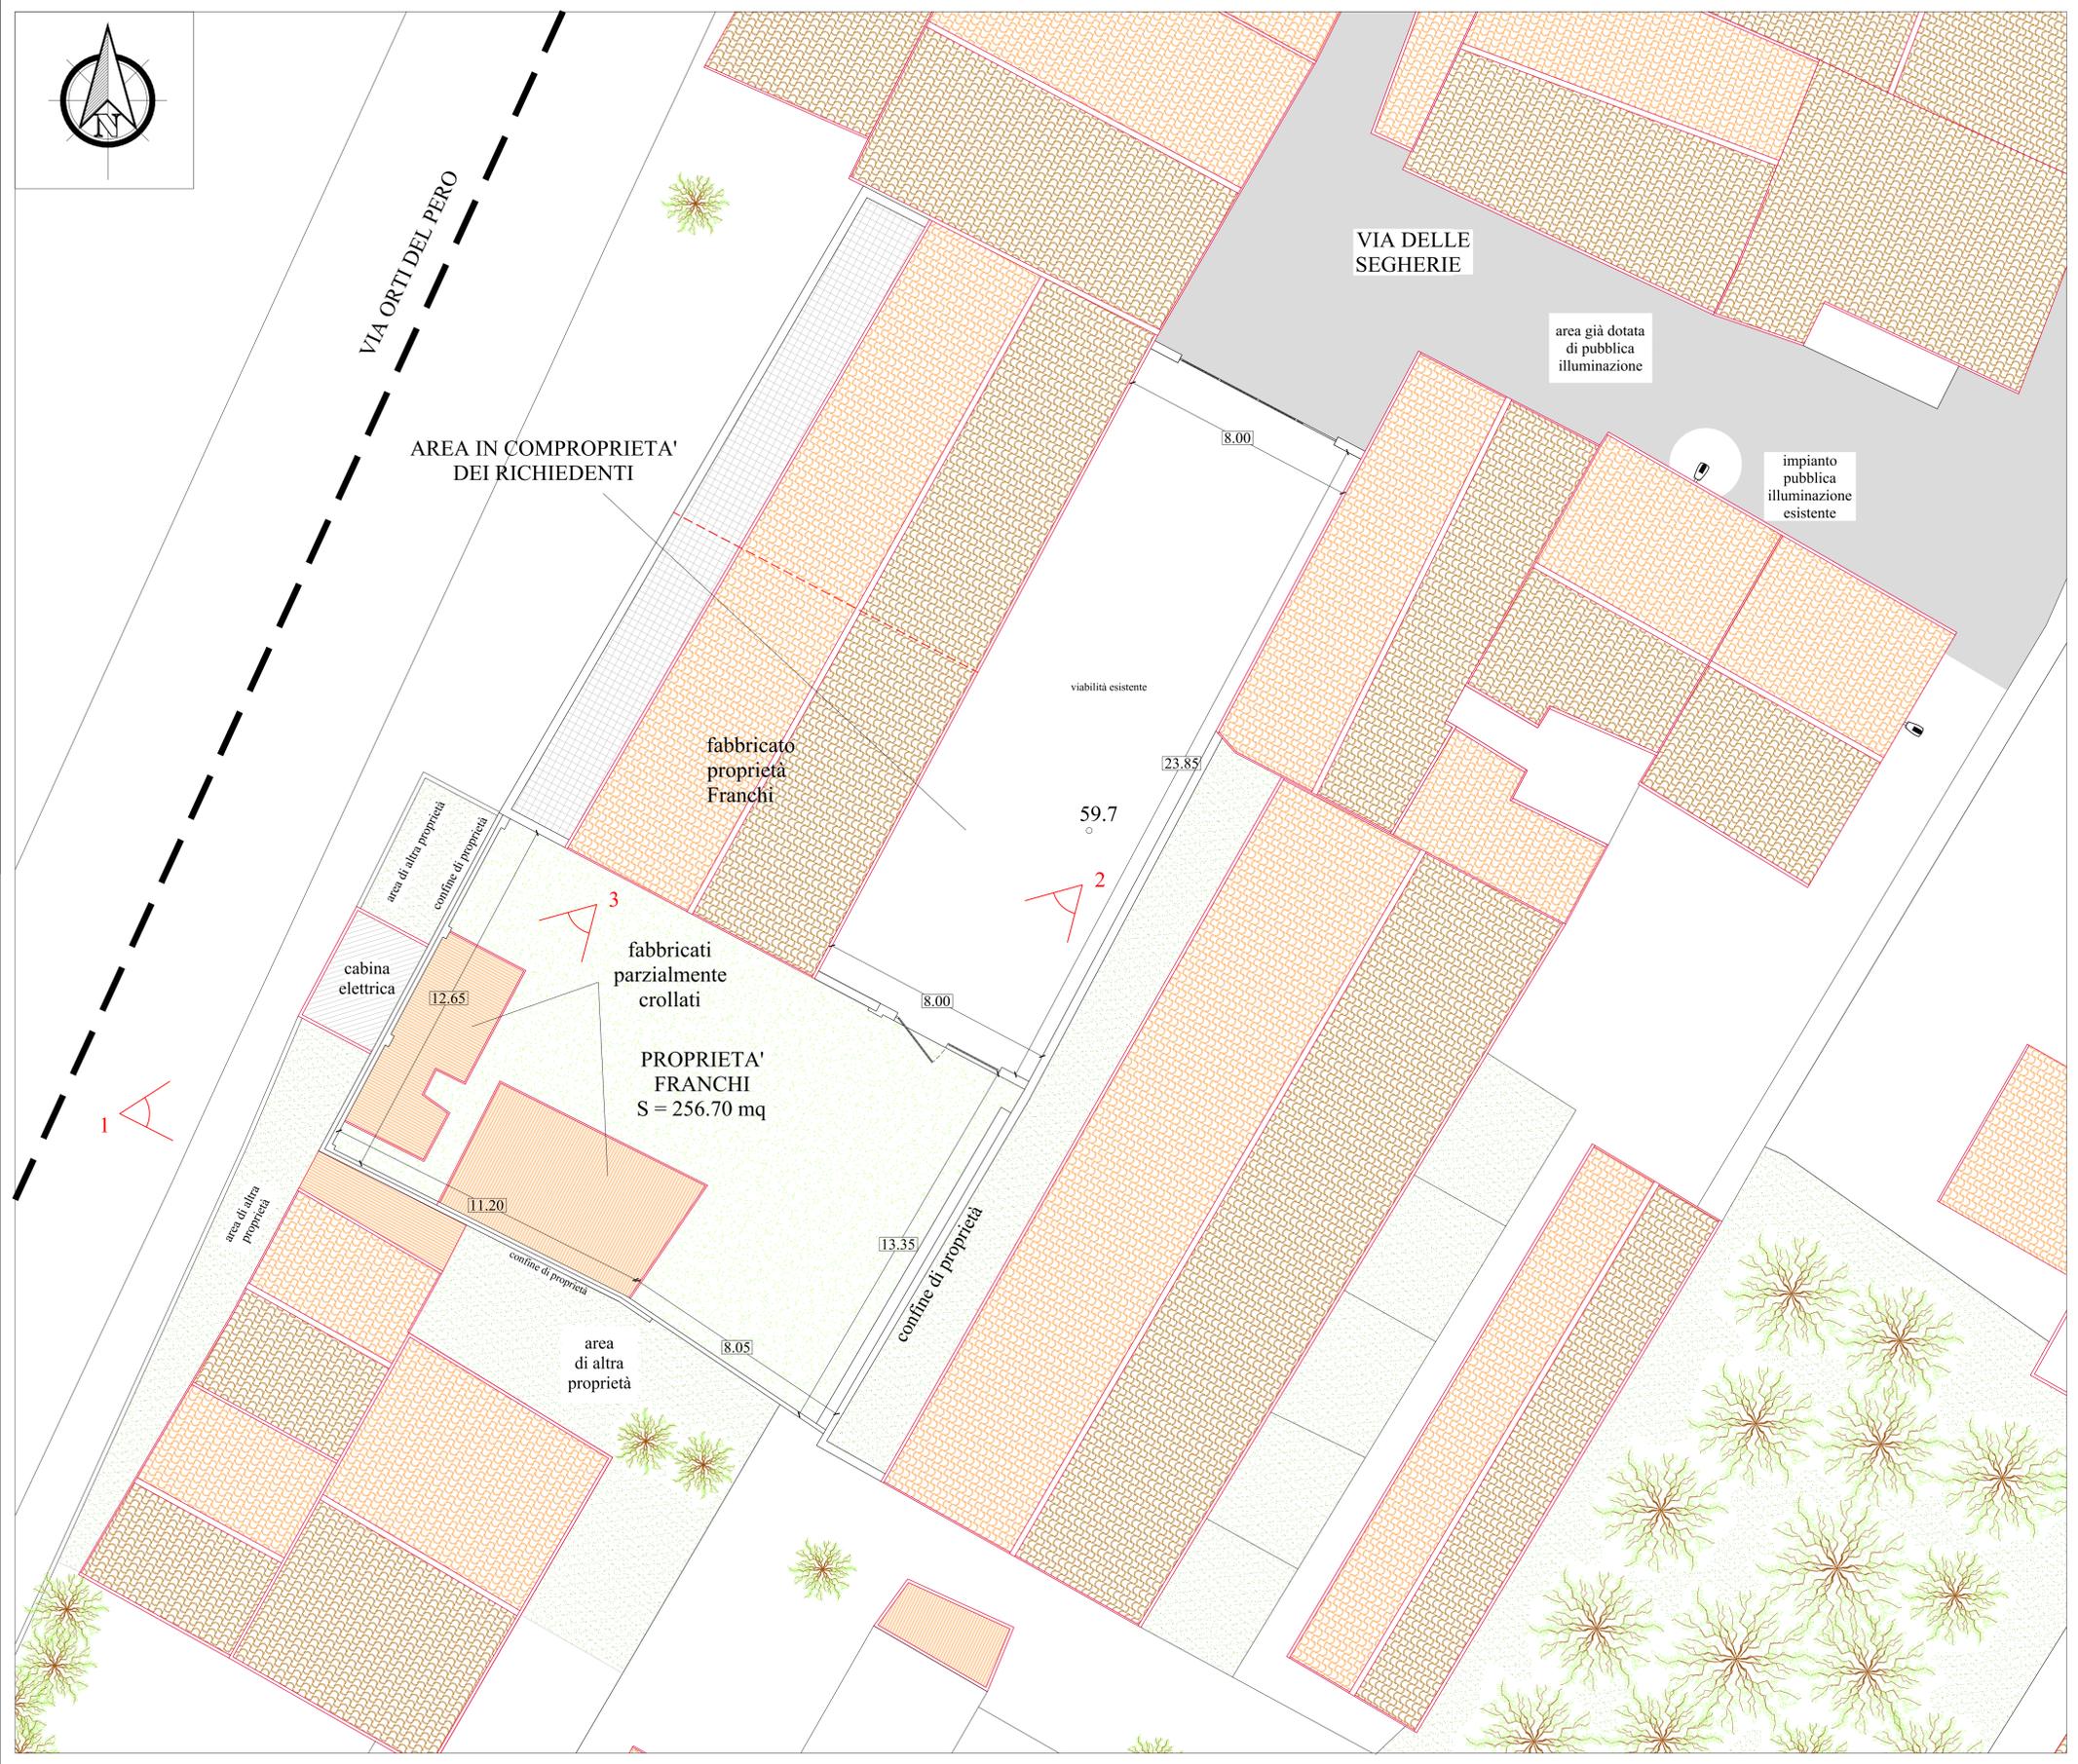

INQUADRAMENTO FOTOGRAFICO



IMMAGINE 1



IMMAGINE 2

IMMAGINE 3

