

PIANO DI RECUPERO
*progetto per la realizzazione di edificio
a destinazione residenziale e terziaria sito
in Vie delle Segherie nel Comune di Prato*

Legge Regionale n. 01/2005 Titolo V - Regolamento di Attuazione approvato con D.P.R.G. 09/02/07 n.31 - Legge 457/78 artt. 27 e 28

TAV 08

Schema Smaltimento

OGGETTO:
schema smaltimento liquami

Franchi Fabio
(FRN FBA 40T17 G999X)

Franchi Franca
(FRN FNC 38T61 G999N)

Franchi Paolo
(FRN PLA 62R21 G999X)

Franchi Piero Brunero
(FRN PBR 42L08 G999R)

**Ing.
Massimo Giommaroni**


**Geom.
Stefano Perugi**

**Arch.
Vincenzo Vatrella**

(ognuno per le proprie competenze)

questo elaborato tecnico è protetto in base alla Legge 18 Agosto 2000, "Nuove norme di tutela del diritto d'autore" pertanto, sono vietate copie anche parziali, modifiche e cessioni a terzi senza l'autorizzazione scritta del tecnico progettista


PIANTA PIANO TERRA

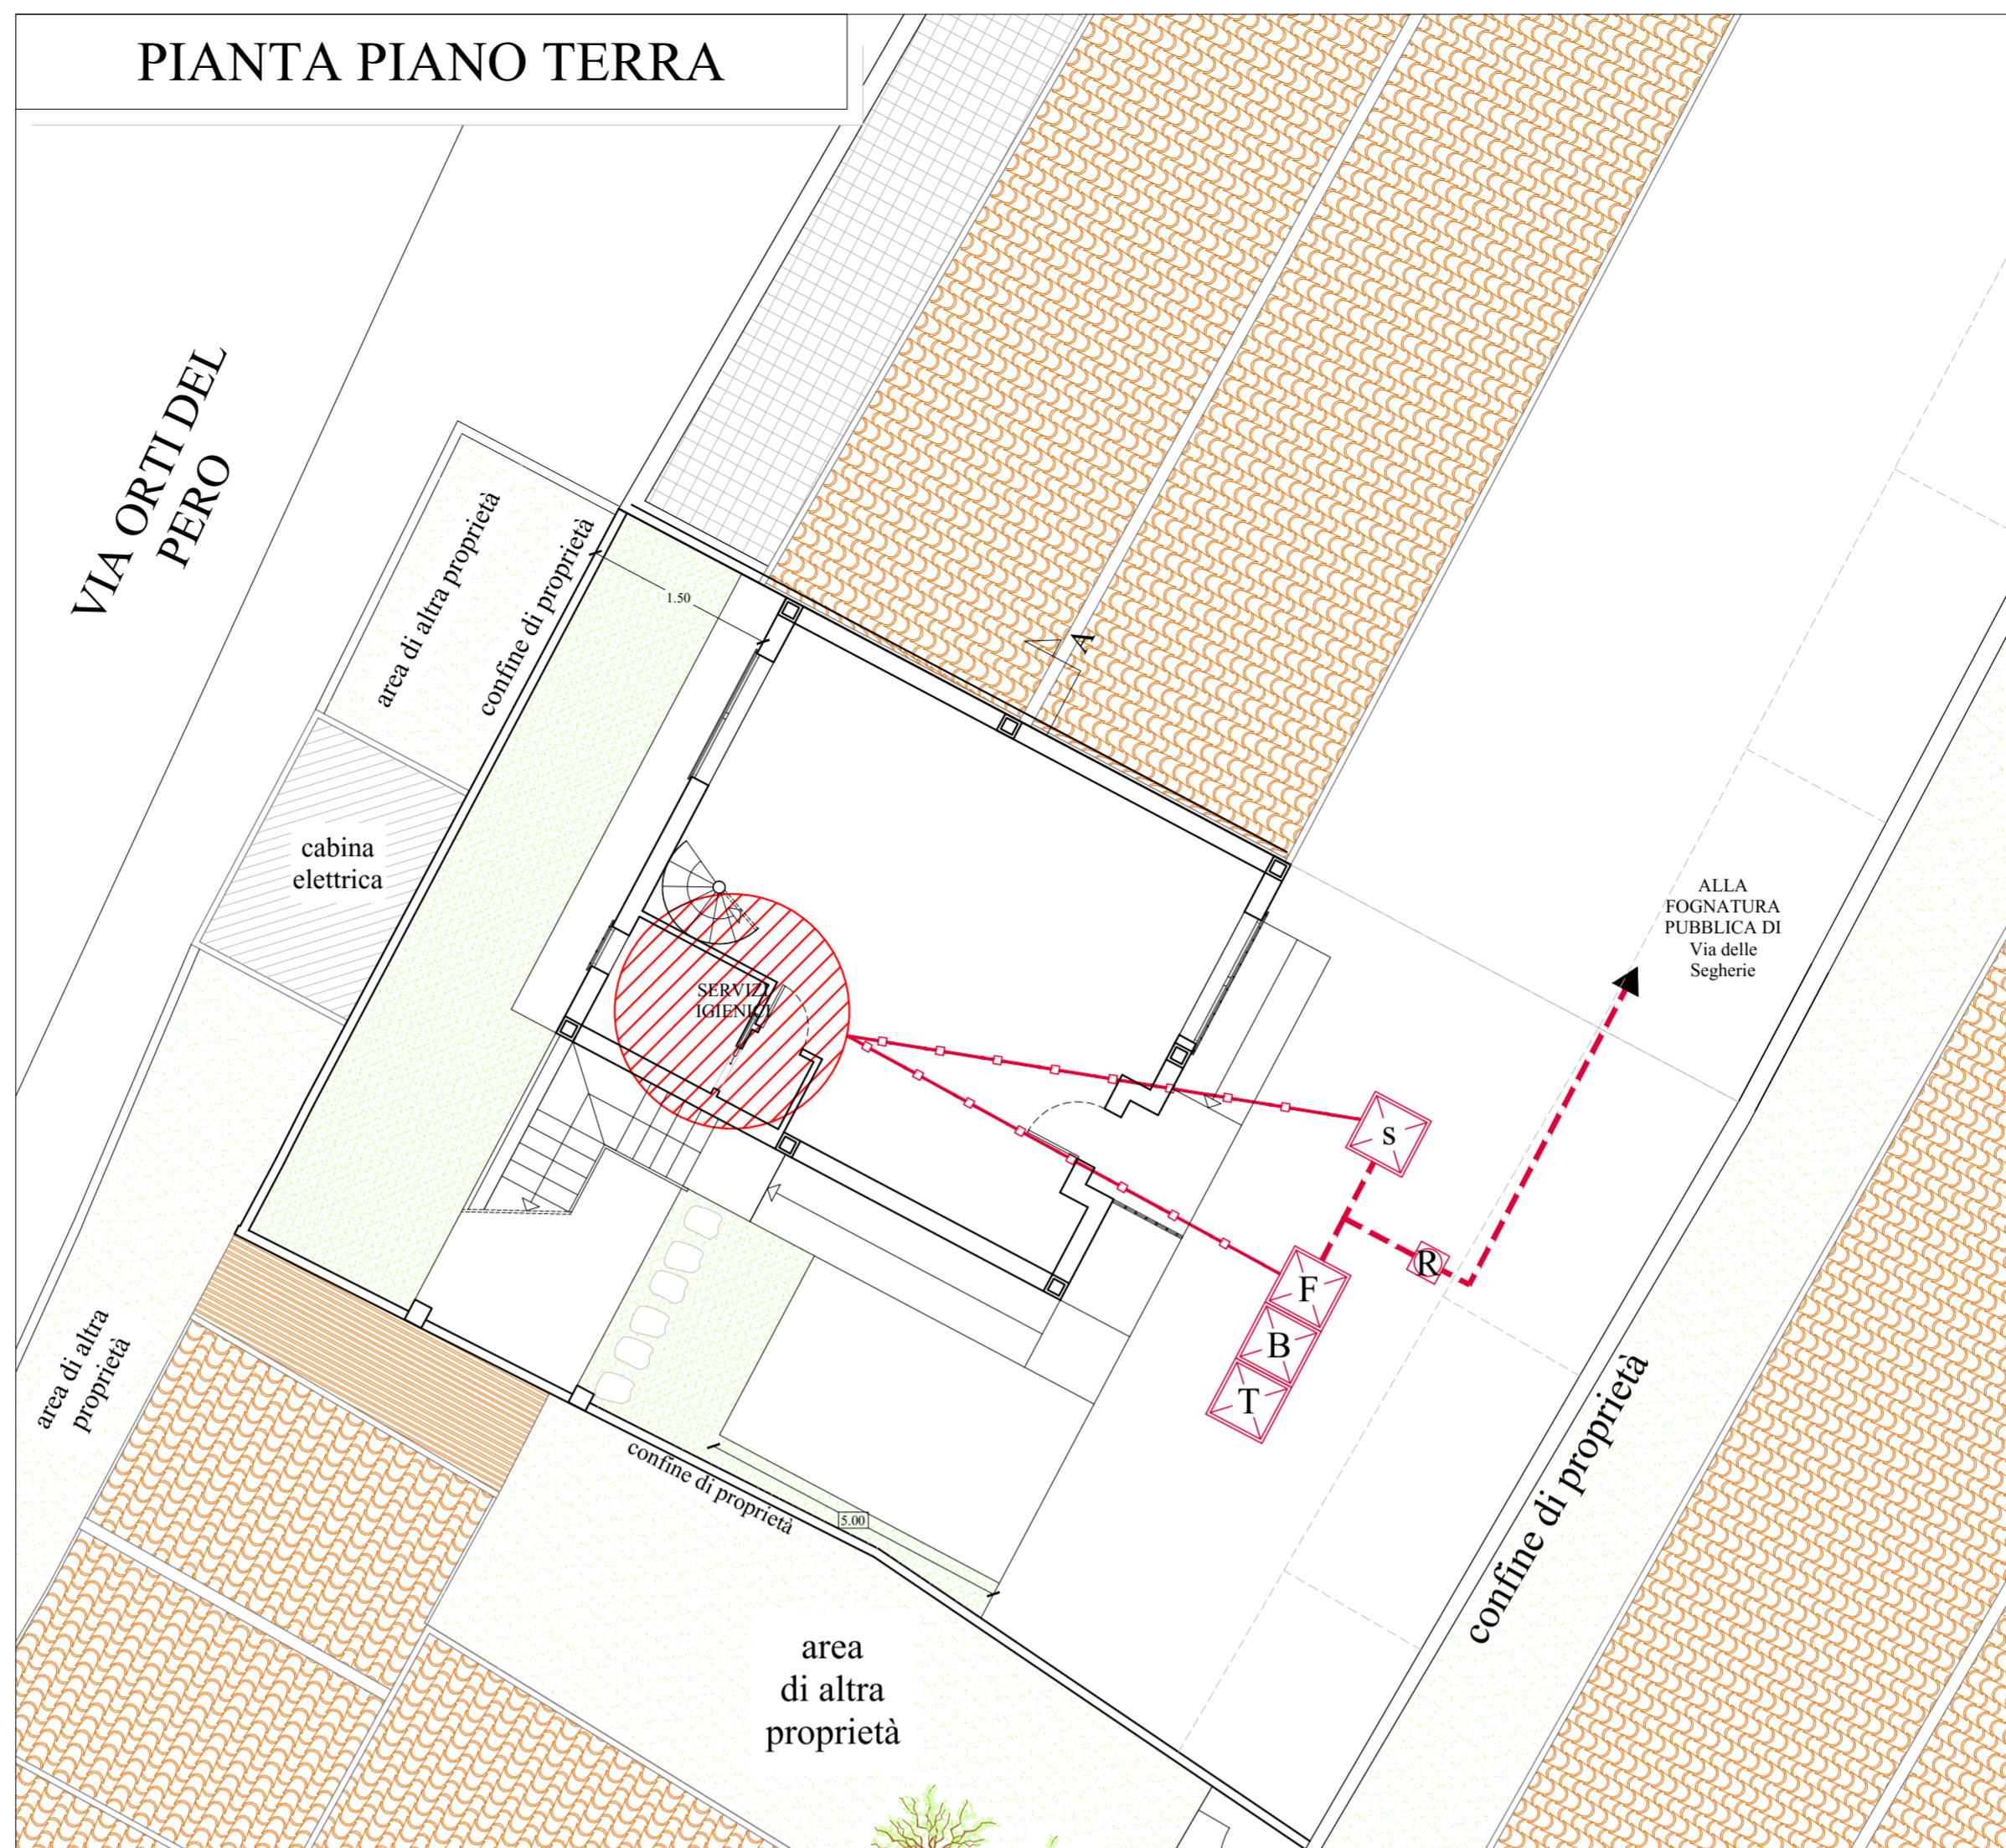

LEGENDA

	FOSSA BIOLOGICA TRICAMERALE
	POZZETTO SGRASSATORE
	POZZETTO DI RACCORDO
	POZZETTO DI ISPEZIONE
	TUBAZIONE ACQUE NERE
	TUBAZIONE ACQUE SAPONOSE
	TUBAZIONE DI RACCORDO
	ALLA FOGNATURA PUBBLICA
	POZZETTO DI RACCORDO
	TUBAZIONE ACQUE METEORICHE
	CADITOIA

PIANTA PIANO PRIMO

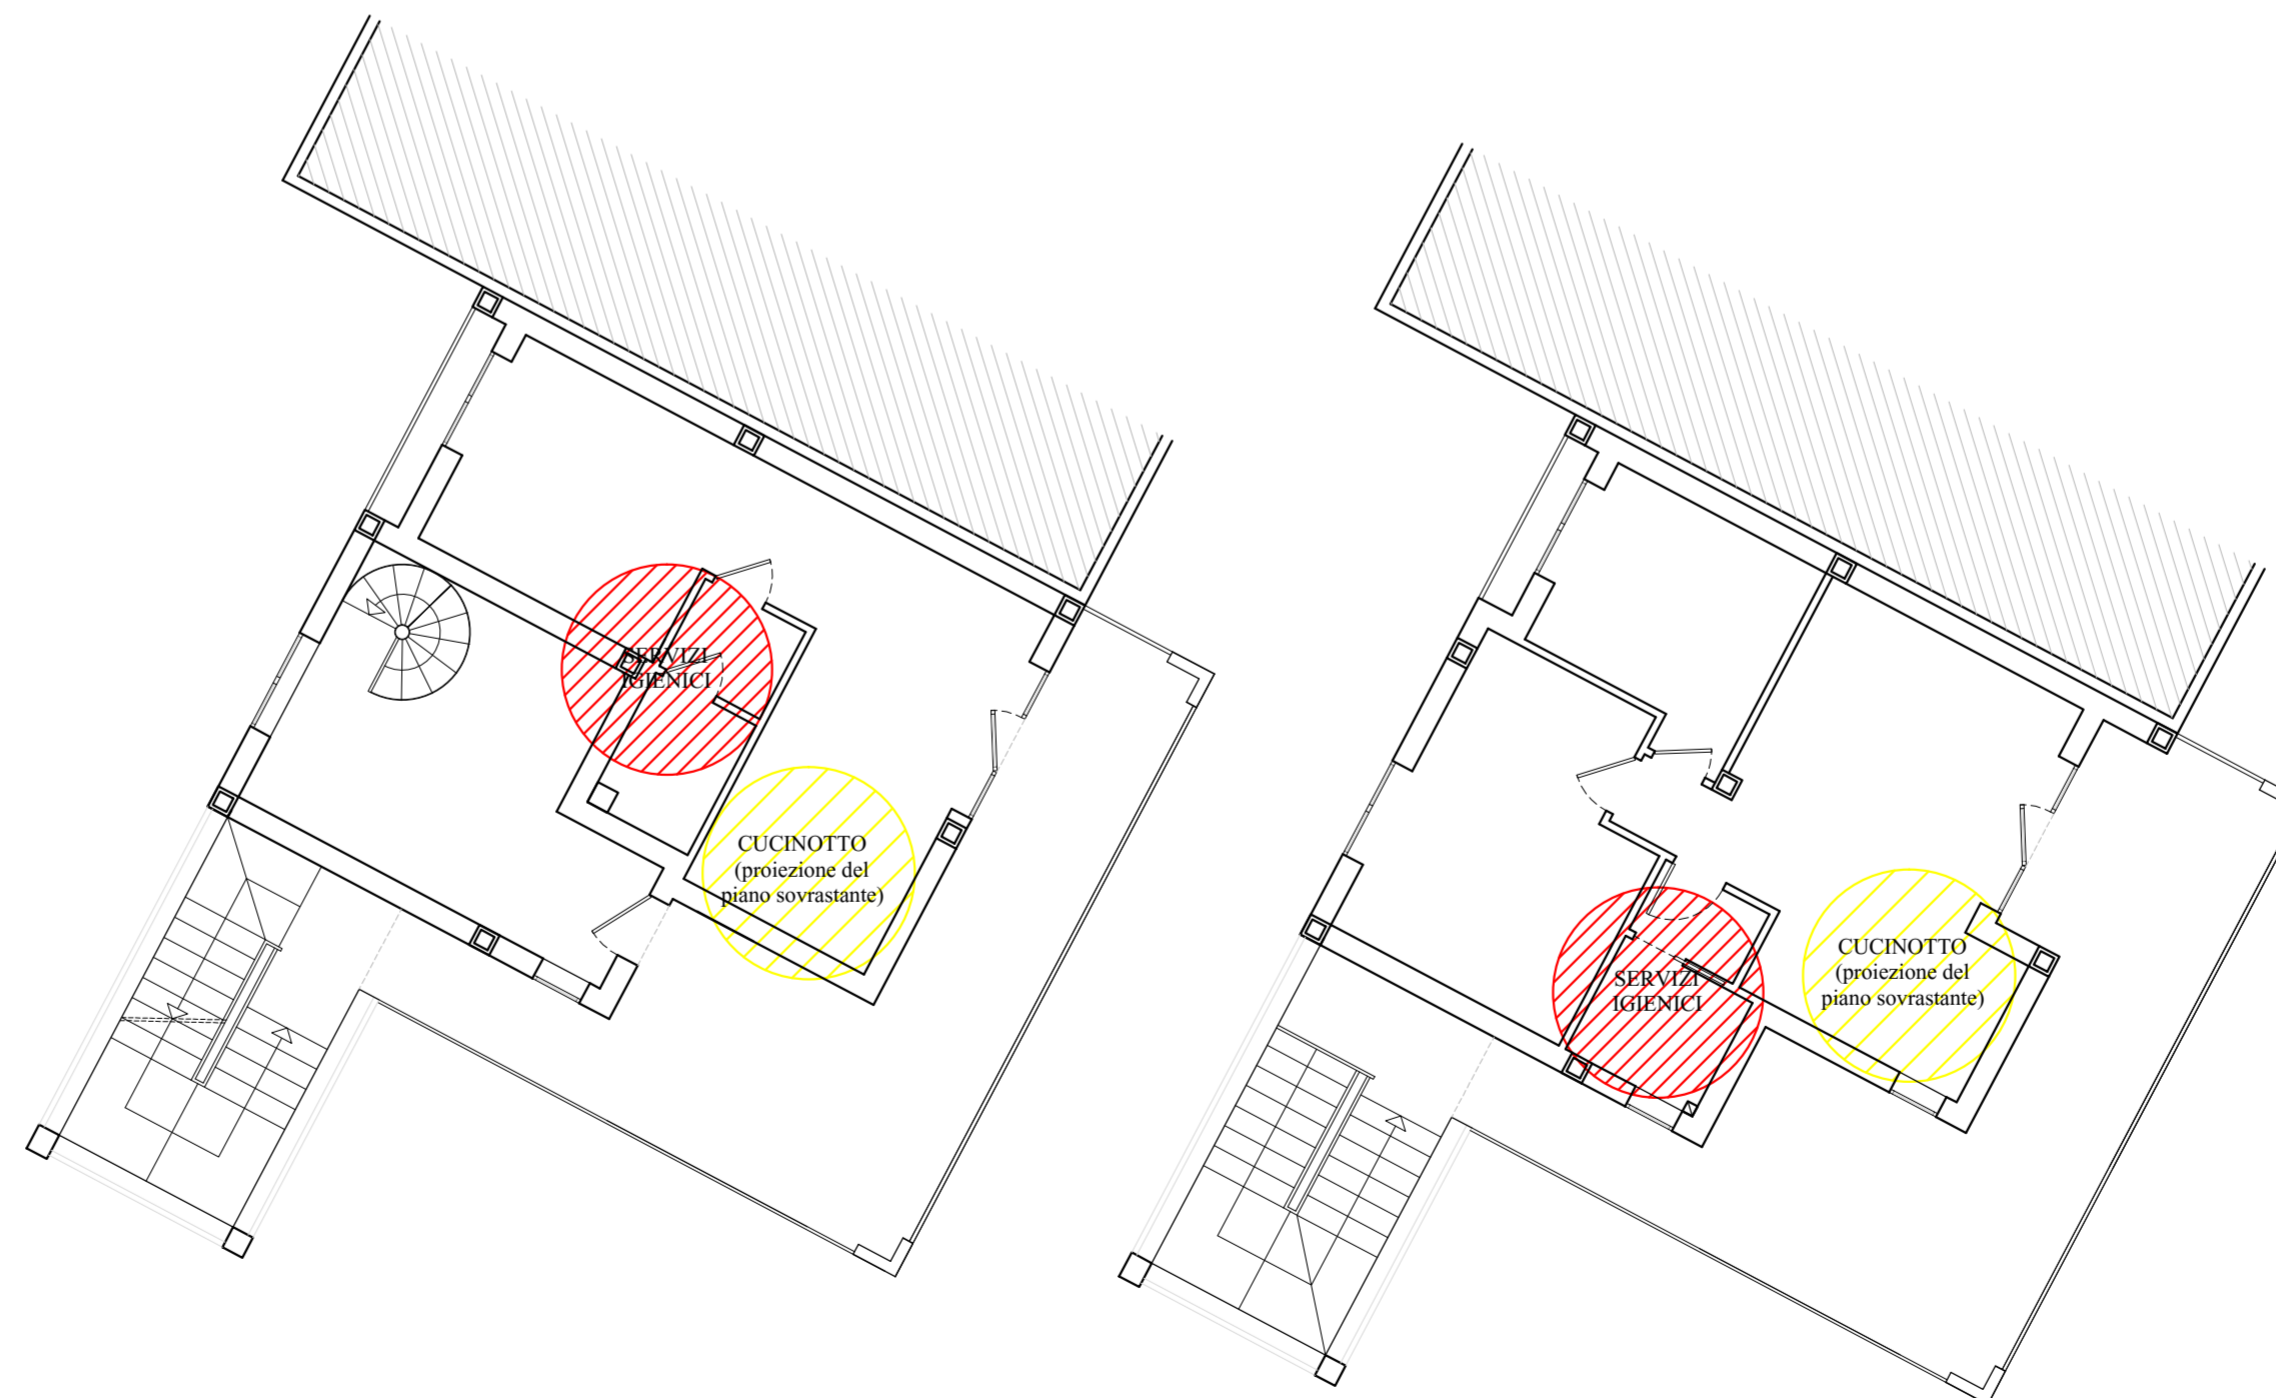

PIANTA PIANO SECONDO

DIMENSIONAMENTO FOSSE BIOLOGICHE TRICAMERALI RESIDENZIALE						
Totale Superficie Utile	Mq.	82,30				
Abitanti Equivalenti (1 A.E./35 Mq. S.U.)		82,30	-	35,00	=	A.E. 2,35
Capacità F.B.T. (0,20 Mc. ogni A.E.)		2,35	x	0,20	=	Mc. 0,47
Verrà posizionata N° 1 F.B.T. con capacità min. di Mc. 2,00						
DIMENSIONAMENTO POZZETTI SGRASSATORI RESIDENZIALE						
Totale Superficie Utile	Mq.	82,30				
Abitanti Equivalenti (1 A.E./35 Mq. S.U.)		82,30	-	35,00	=	A.E. 2,35
Capacità Pozz. Sgrassatore (0,05 Mc. ogni A.E.)		2,35	x	0,05	=	Mc. 0,12
Verrà posizionato N° 1 Pozzetto Sgrassatore con capacità min. di Mc. 1,00						

DIMENSIONAMENTO FOSSE BIOLOGICHE TRICAMERALI UFFICI AMMINISTRATIVI						
Totale Dipendenti	N°	5				
Abitanti Equivalenti (1 A.E./5 dipendenti)		5	-	5	=	A.E. 1
Capacità F.B.T. (0,20 Mc. ogni A.E.)		1	x	0,20	=	Mc. 0,20
Verrà posizionata N° 1 F.B.T. con capacità min. di Mc. 2,00						
DIMENSIONAMENTO POZZETTI SGRASSATORI UFFICI AMMINISTRATIVI						
Totale Dipendenti	Mq.	5				
Abitanti Equivalenti (1 A.E./5 dipendenti)		5	-	5	=	A.E. 1
Capacità Pozz. Sgrassatore (0,05 Mc. ogni A.E.)		1	x	0,05	=	Mc. 0,05
Verrà posizionato N° 1 Pozzetto Sgrassatore con capacità min. di Mc. 1,00						