

PIANO DI RECUPERO
*progetto per la realizzazione di edificio
a destinazione residenziale e terziaria sito
in Vie delle Segherie nel Comune di Prato*

Legge Regionale n. 61/2015 Titolo V - Regolamento di Attribuzione approvato con D.P.R.G. 09/02/2017 n.31 - Legge 437/79 art. 27 e 28

TAV 01

Inquadramento Area

OGGETTO:
estratto mappa catastale 1:1000
particolare estratto catastale 1:200
estratto irtef 1:1000
estratto P.R.G. 1:2000
ortofoto

RICHIEDENTI

Franchi Fabio
(FRN FBA 40171 099X)

Franchi Franca
(FRN FNC 38161 099N)

Franchi Paolo
(FRN PLA 62821 099X)

Franchi Piero Brunero
(FRN PBR 42168 099R)

TECNICI


Ing.
Massimo Giommaroni

Geom.
Stefano Perugi


Arch.
Vincenzo Vatrella

firmato per le proprie competenze

questo elaborato tecnico è garantito in base alla Legge 19 Agosto 2005, "Nuove norme di tutela del diritto d'autore" pertanto, sono vietate ogni copia parziale, totale o concesso a terzi senza l'autorizzazione scritta del tecnico progettista

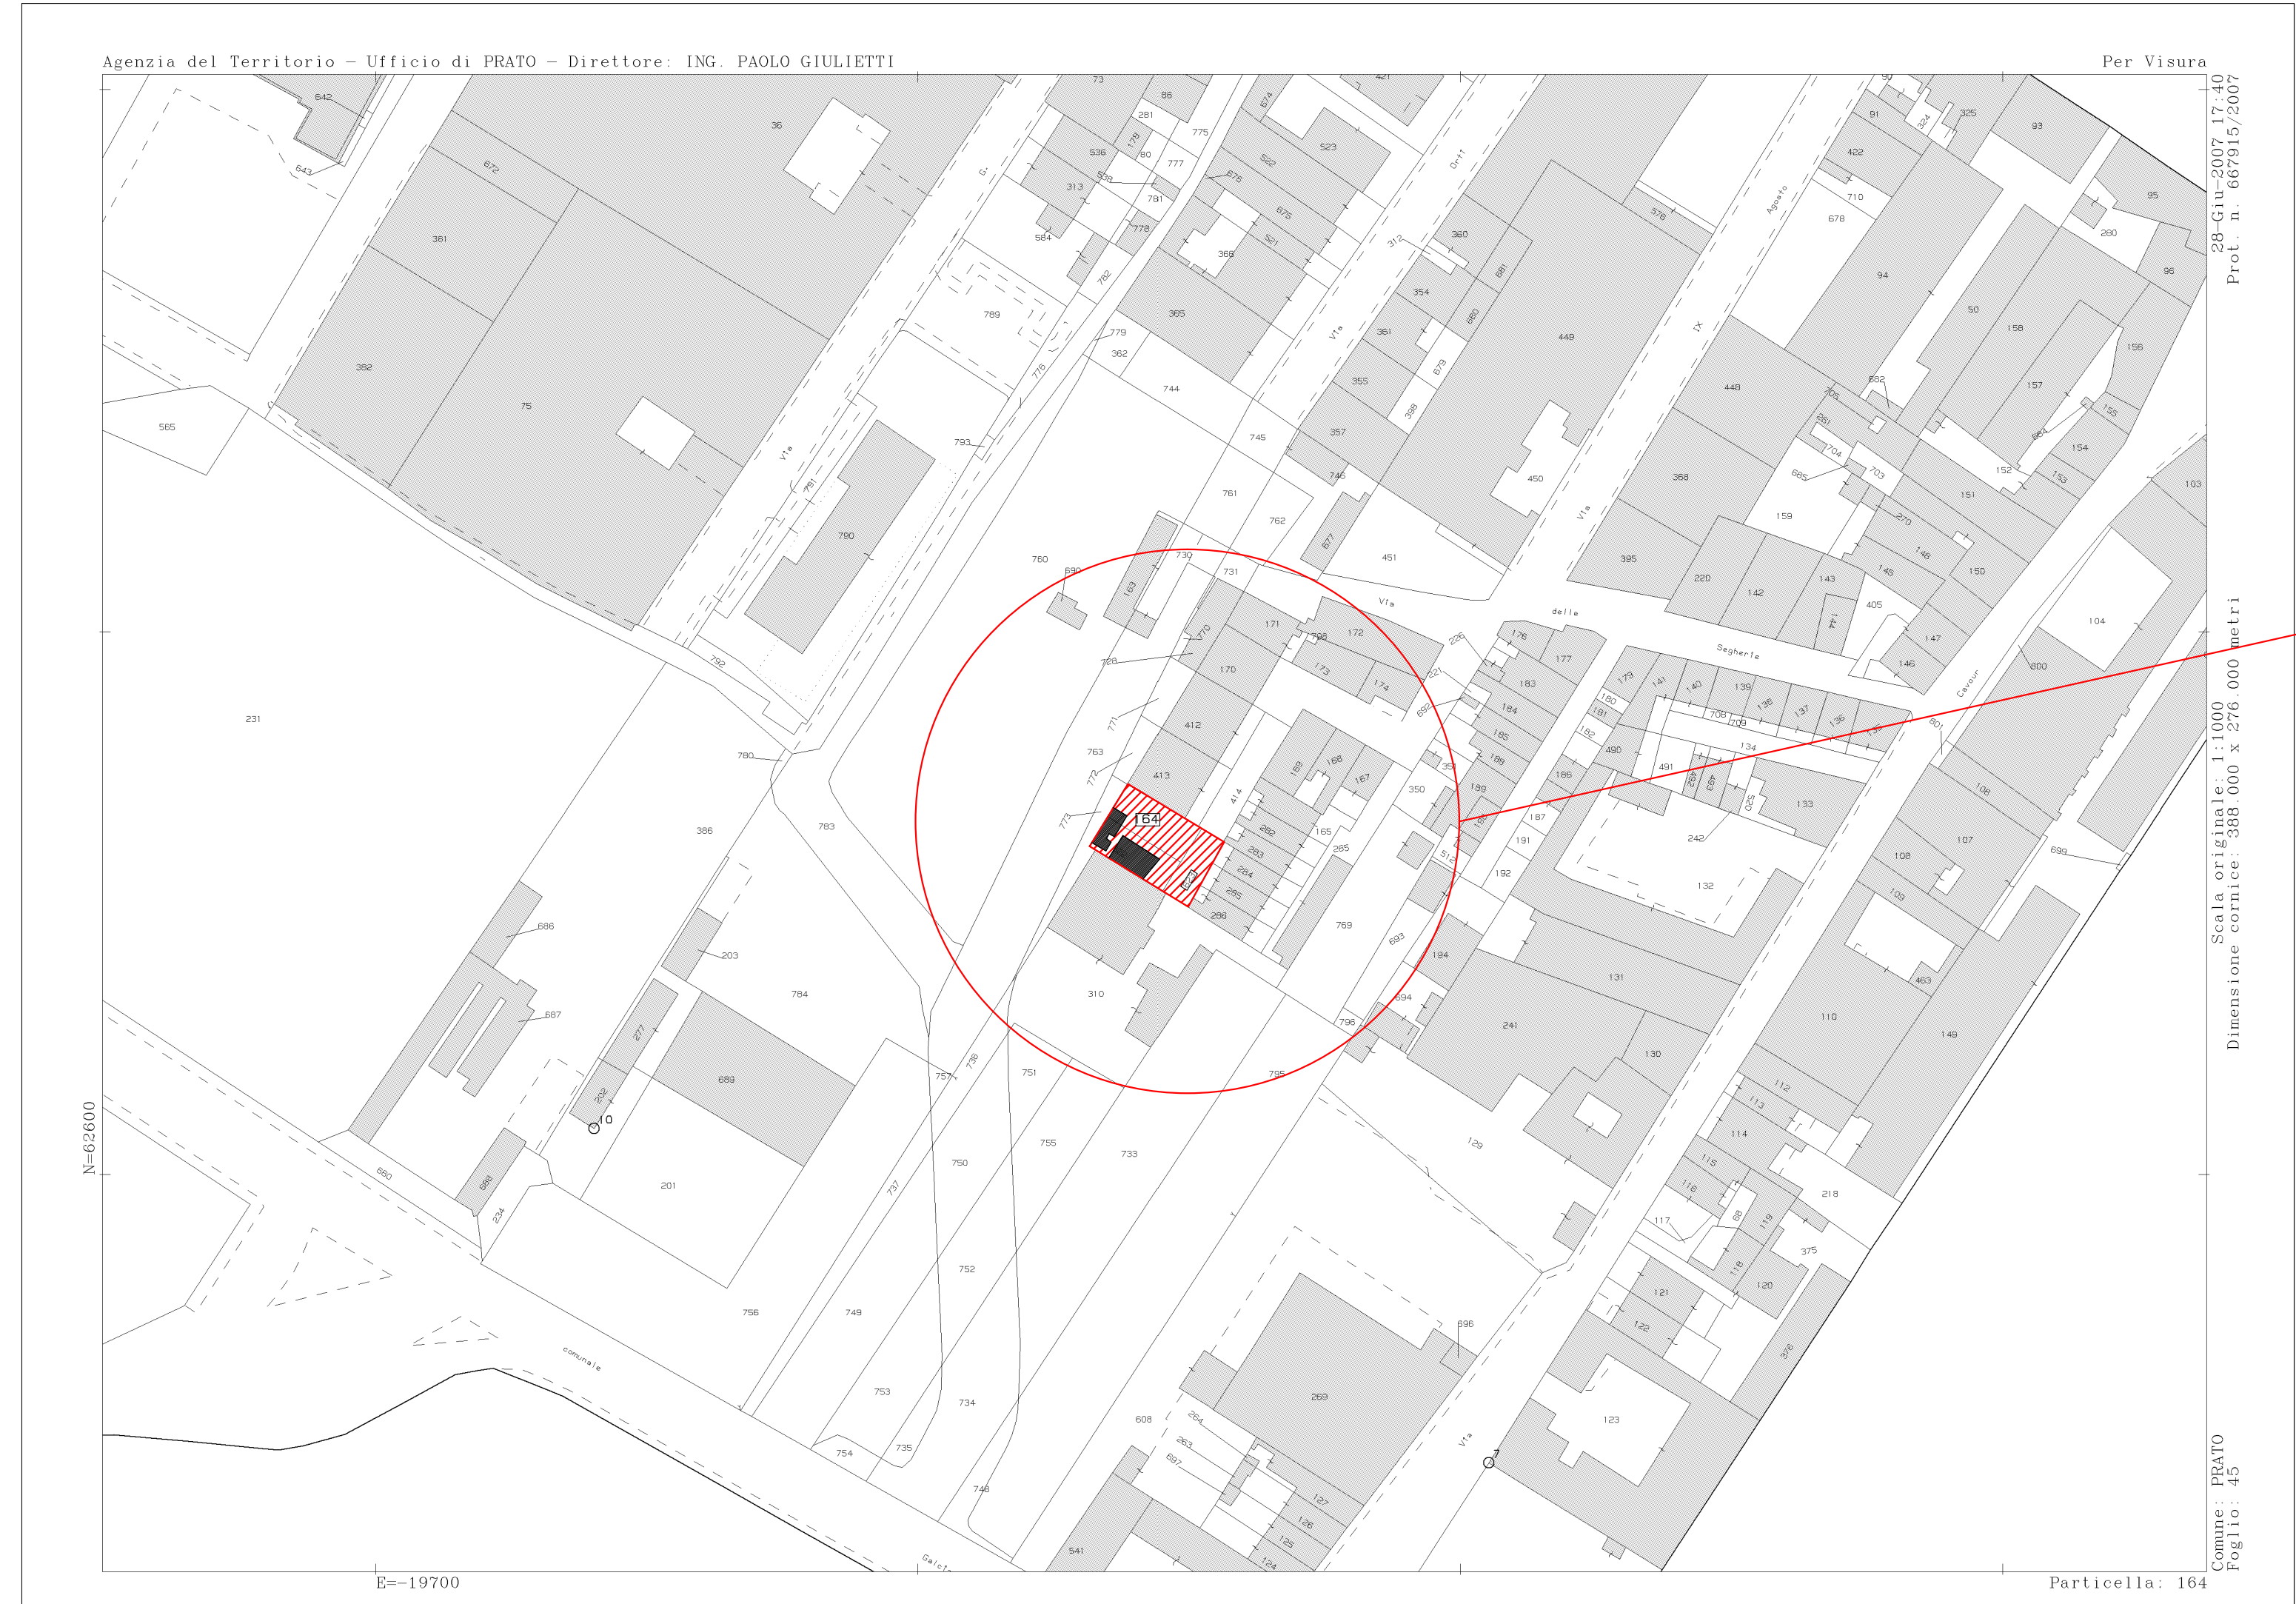

ESTRATTO DI MAPPA CATASTALE 1:1000

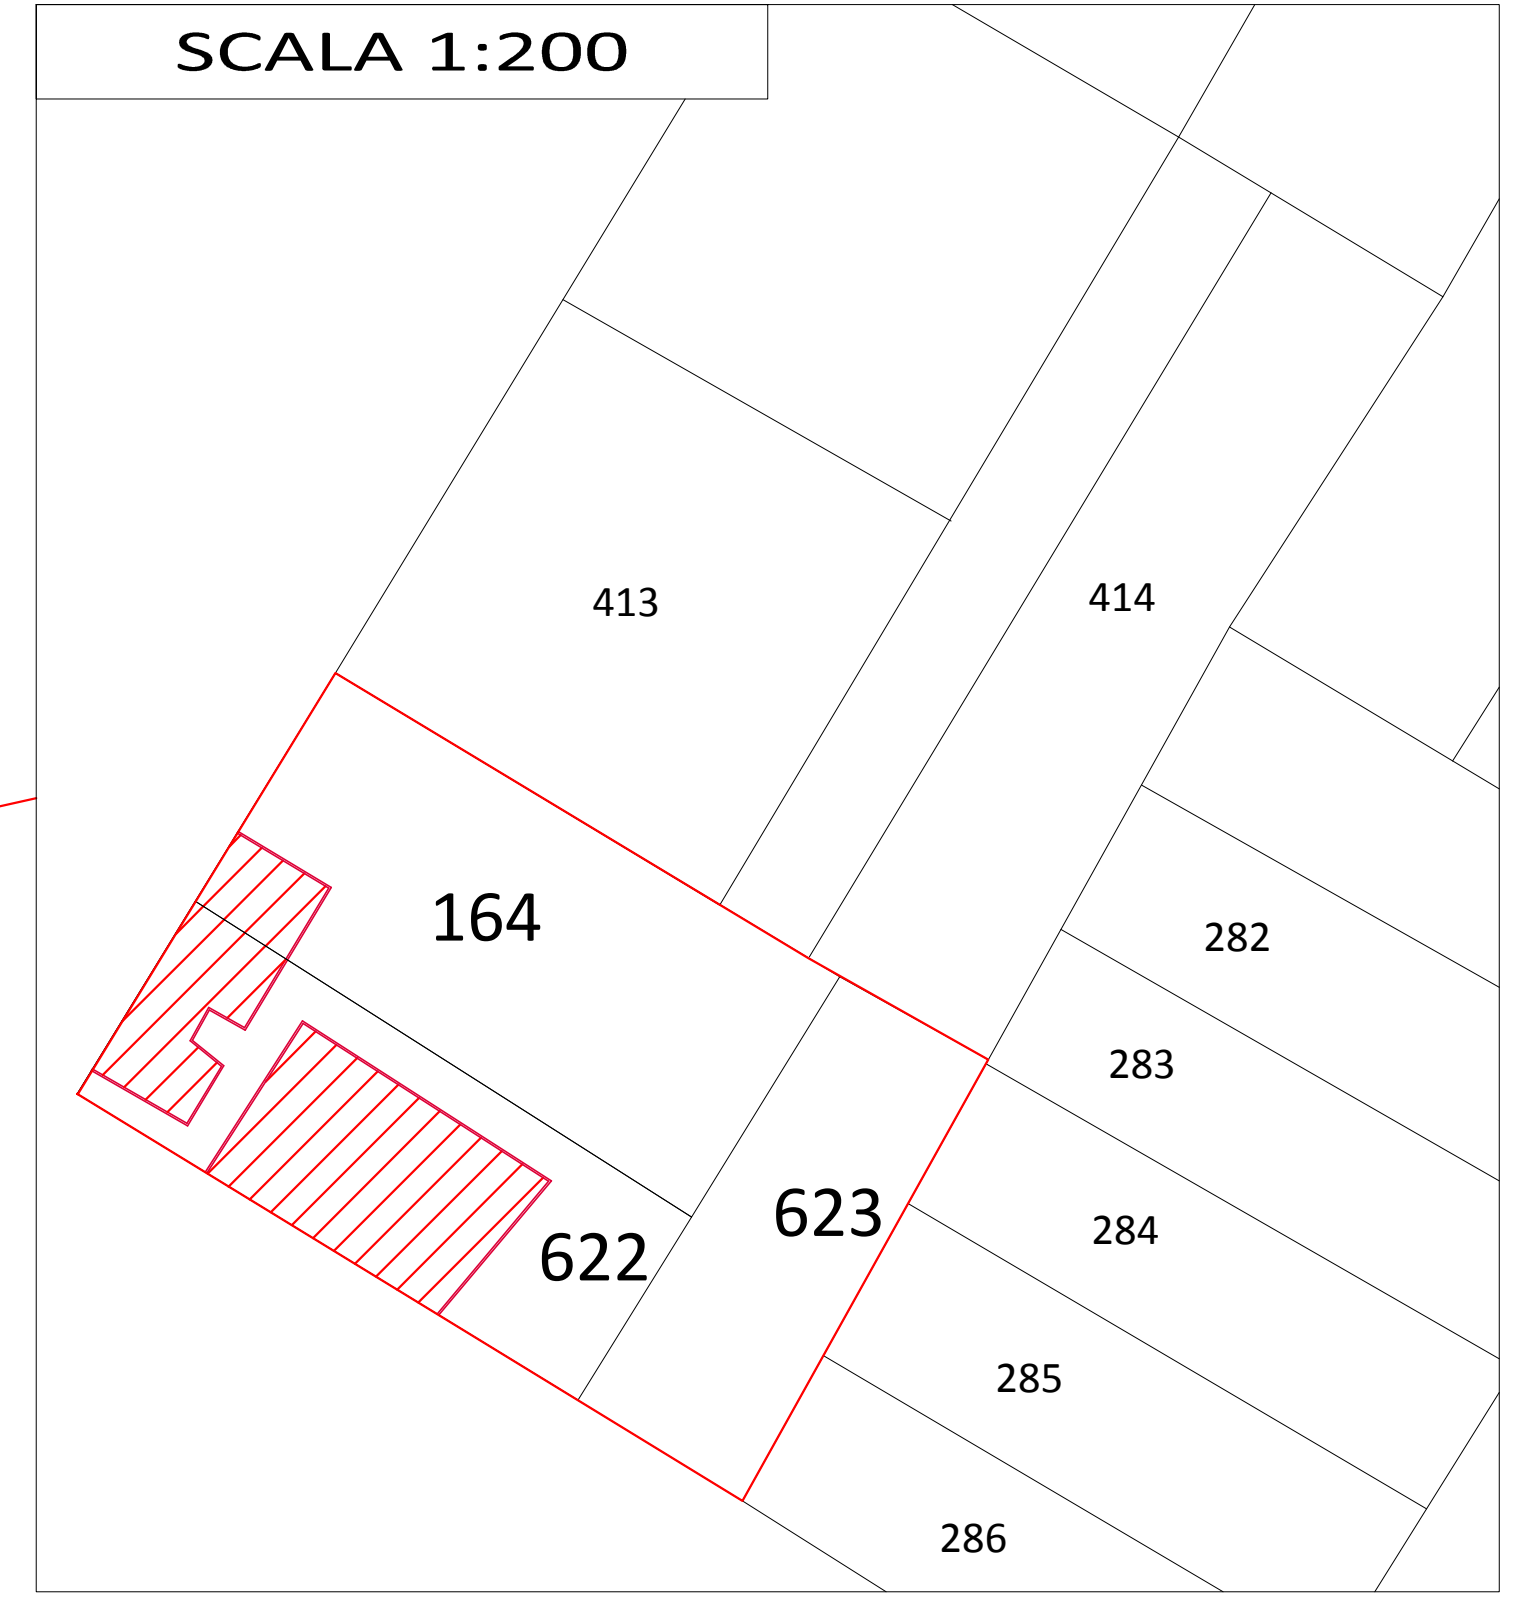

SUPERFICI CATASTALI	
particella	SUPERFICIE (mq)
164	110,00 mq
622	98,00 mq
623	67,00 mq

**RIEPILOGO NORMATIVO
AREA OGGETTO DI INTERVENTO**

TIPO DI INTERVENTO	
H	9,50 mt
If	3,50 mc/mq
Rc	50%
Sub sistema	L4
Schema direttore	SD 4
Zone omogenee	B
UTOE	6
U.M.I.	6_bis

