




arkingeo  
STUDIO TECNICO ASSOCIATO

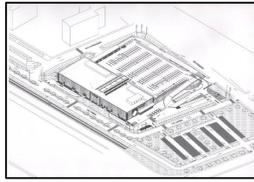

Piano di Recupero per la localizzazione di una grande struttura di vendita e attività terziarie e di servizio in immobile commerciale esistente Prato - via Udine, via Viareggio, via Roubaix

Richiedente:  
Unicoop Firenze S.C. codice fiscale 00407780485


Progettista:  
Arch. Franco Martini codice fiscale MRT FNC 61B27 G999M

Tavola: **PLANIMETRIA**  
**ESTRATTI CATASTO - R.U.**

Scala: Data:

01

Via Ferrucci, 33 - 59100 PRATO tel e fax: +39.0574.35726 e-mail: arkingeo@gmail.com P.IVA 01522860970

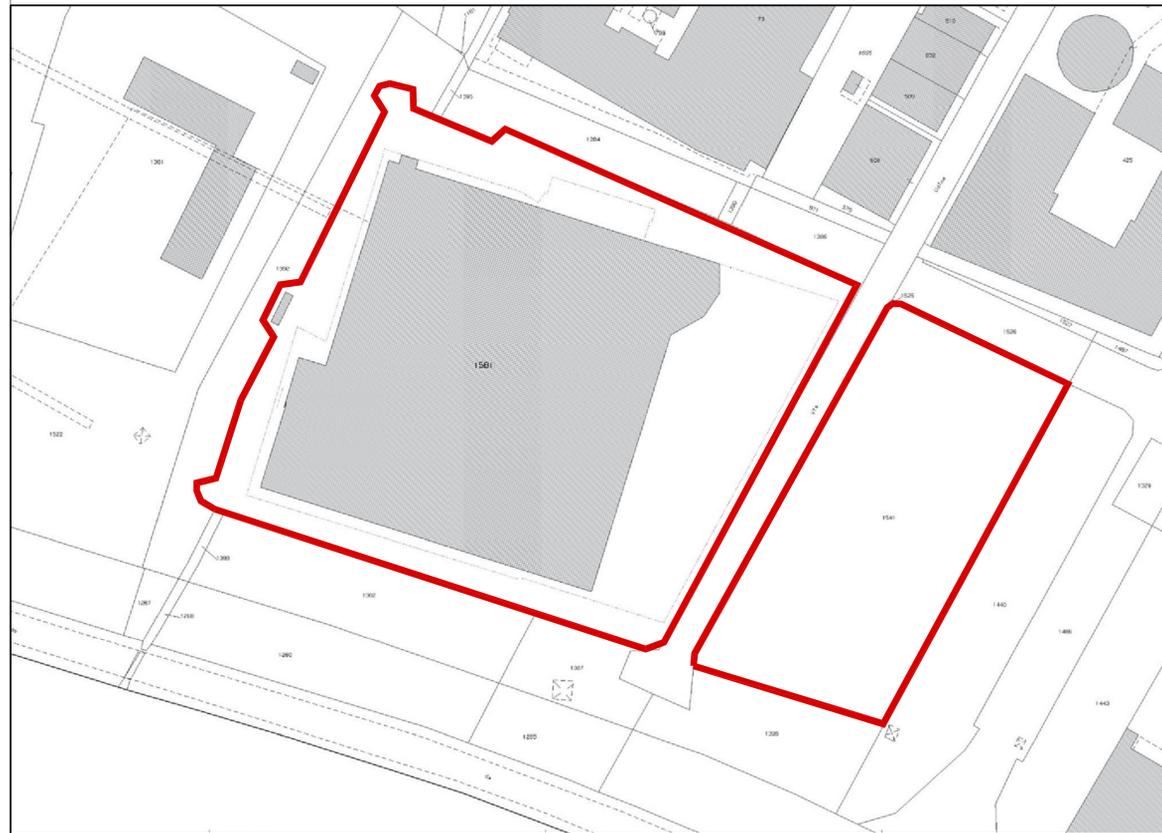

ESTRATTO DI MAPPA CATASTALE FOGLIO 60 P.LLE 1581,1541 scala 1:1000



ESTRATTO DI REGOLAMENTO URBANISTICO scala 1:2000

