



Piano di Recupero per la localizzazione di una grande struttura di vendita e attività terziarie e di servizio in immobile commerciale esistente Prato - via Udine, via Viareggio, via Roubaix

elaborato a integrazione - richiesta integrazioni PG 15251 del 01.02.2013 Conferenza di Pianificazione ex art. 17 ter LR 1/2005

Richiedente:
Unicoop Firenze S.C. codice fiscale 00407780485

Progettista:
Arch. Franco Martini codice fiscale MRF FNC 61827 G999M

Tavola: PERCORSI DI AFFLUSSO/DEFLUSSO SEZIONI STRADALI



Scala: 1:1000 / 1:100 Data:

Via Ferrucci, 33 - 59100 PRATO tel e fax: +39 0574.35726 e-mail: arkingeo@gmail.com P.IVA 01522860970


- Area Piano di recupero
- Edificio esistente
- Parcheggi a raso

- percorsi di afflusso
- percorsi di deflusso

- postazioni rilevamento traffico
- flussi di traffico rilevati

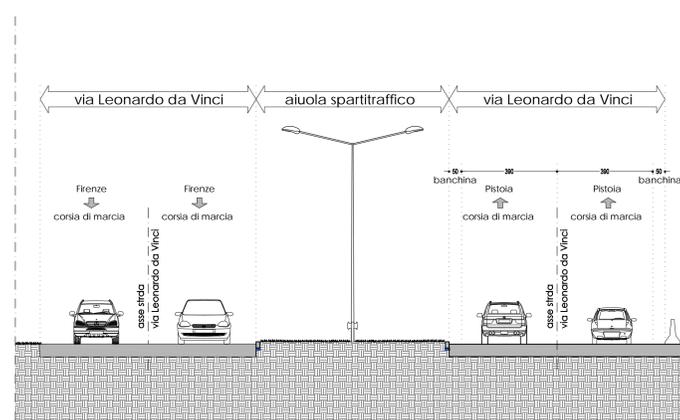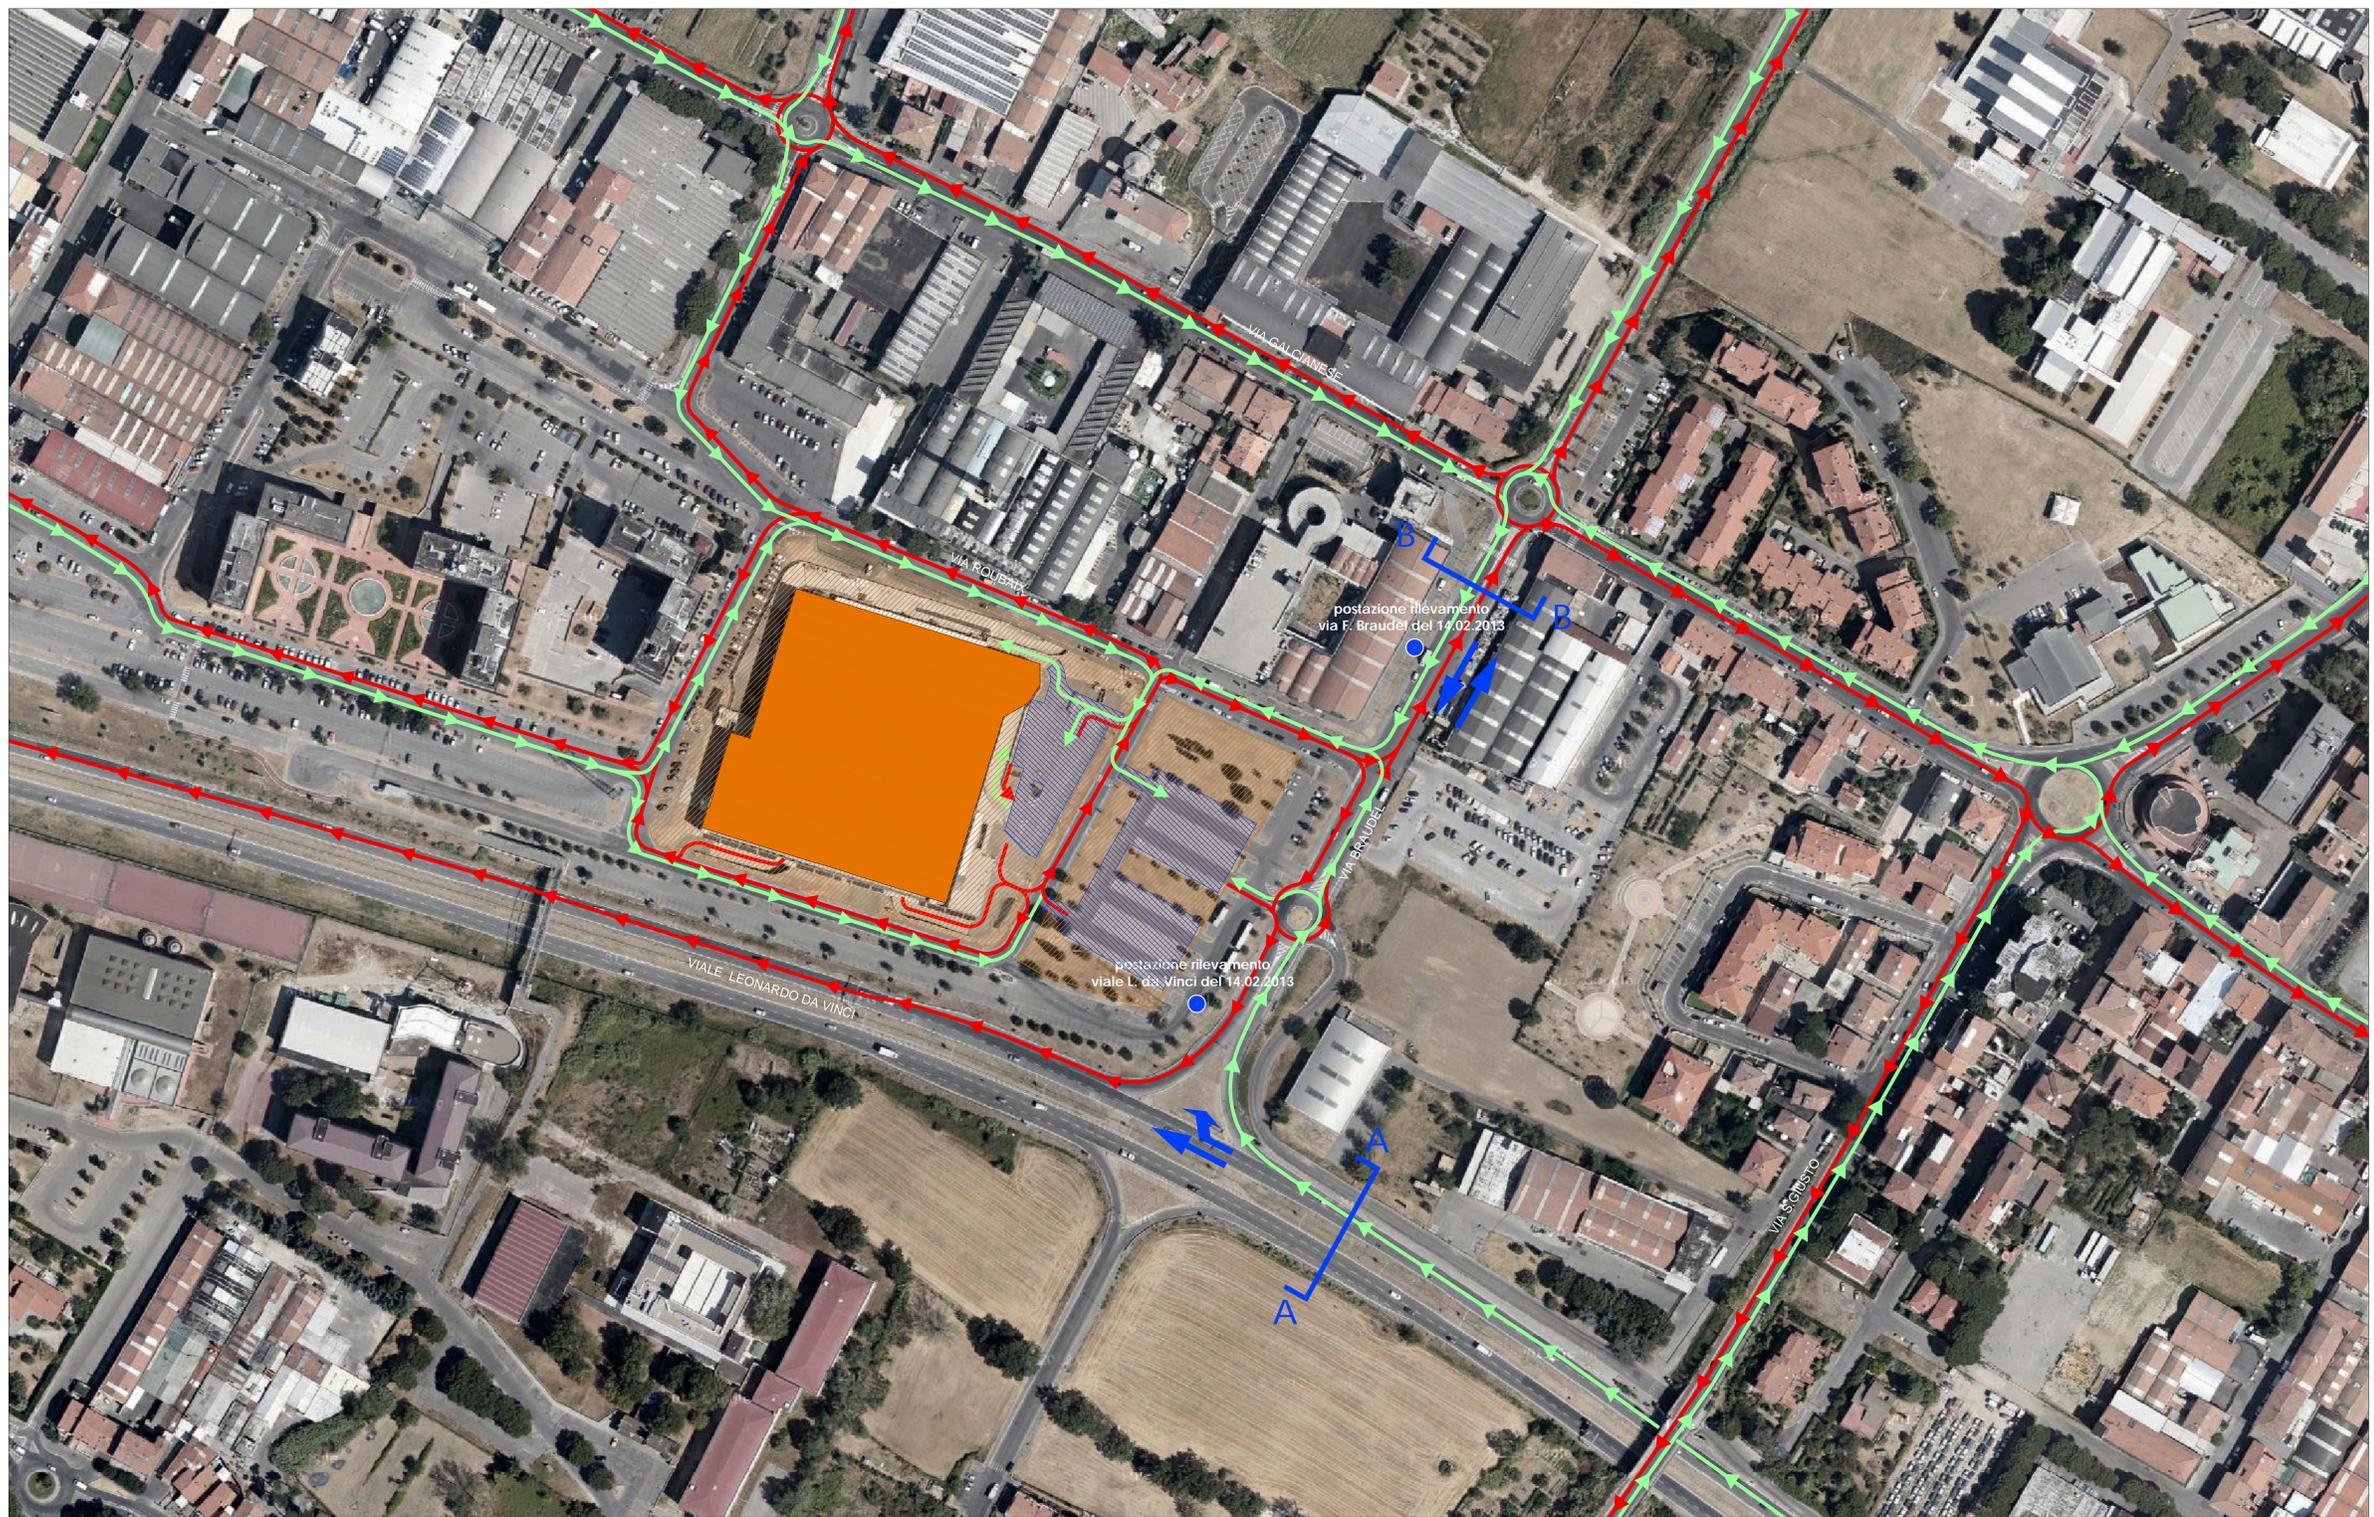

sezione A A

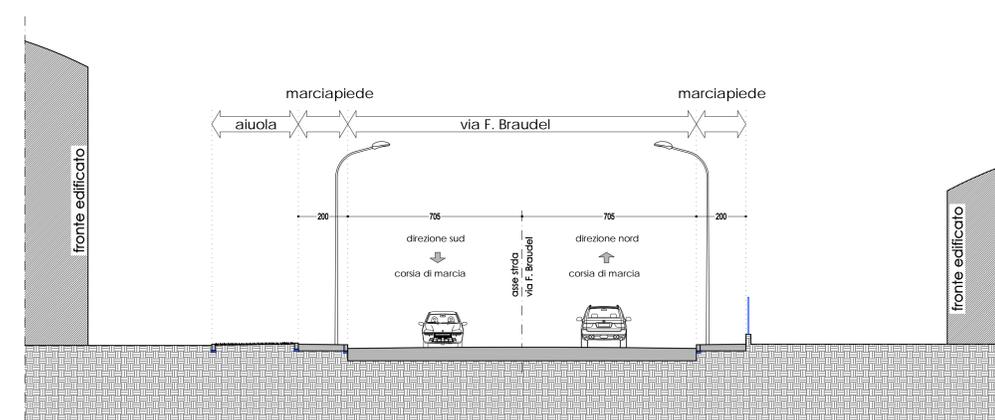

sezione B B