

Comune di Prato

Assessorato all' Urbanistica
Settore "4" Area Tecnica
Servizio "4T" Urbanistica

Programma Housing sociale Prato 2012
Area di intervento 3 Galileo Ferraris Sud

P.d.L. GALILEO FERRARIS SUD

Variante 2014

Tavola 4

Sezioni urbanistiche

Scala 1:500

Novembre 2014

Gest. PIANO n° 303


Assessore all'Urbanistica - Arch. Valerio Barberis

Dirigente Settore Area Tecnica - Dr. Luca Poli


Dirigente Servizio Urbanistica - Arch. Francesco Caporaso

Progettisti - Arch. Salvatore Torre, Arch. Pamela Bracciotti

Collaborazione alla Progettazione - Arch. Silvia Balli
Arch. Monica del Sarto
Arch. Francesca Guarducci

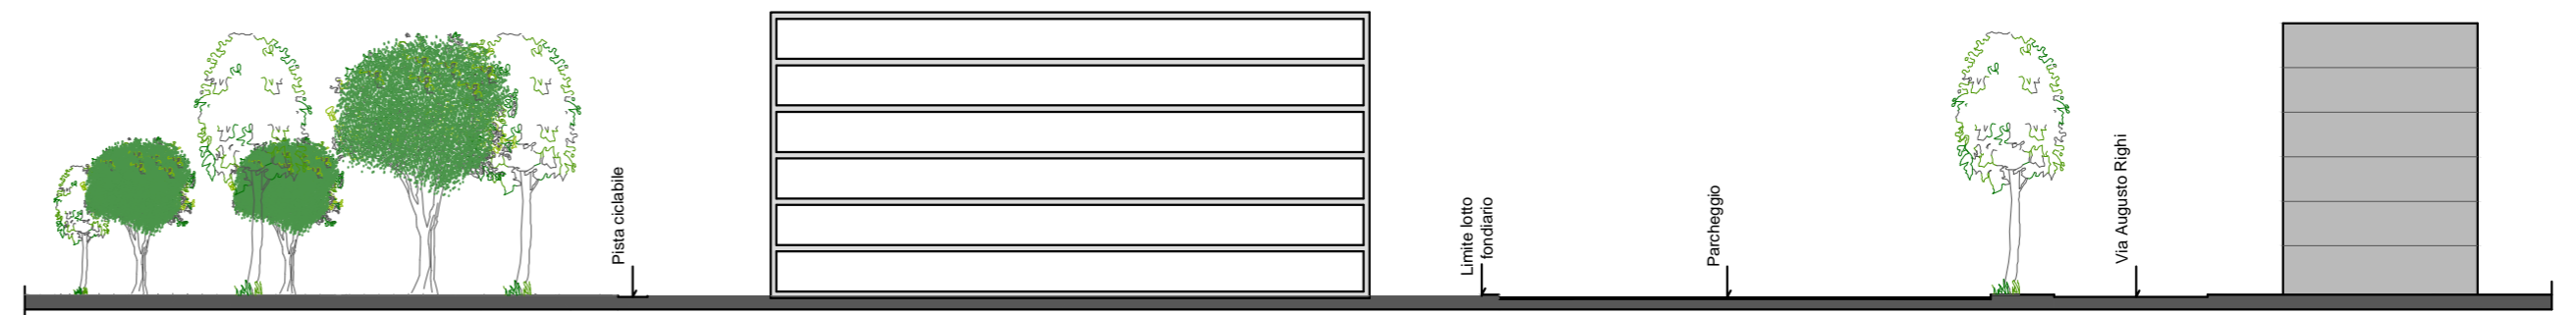

Sezione AA

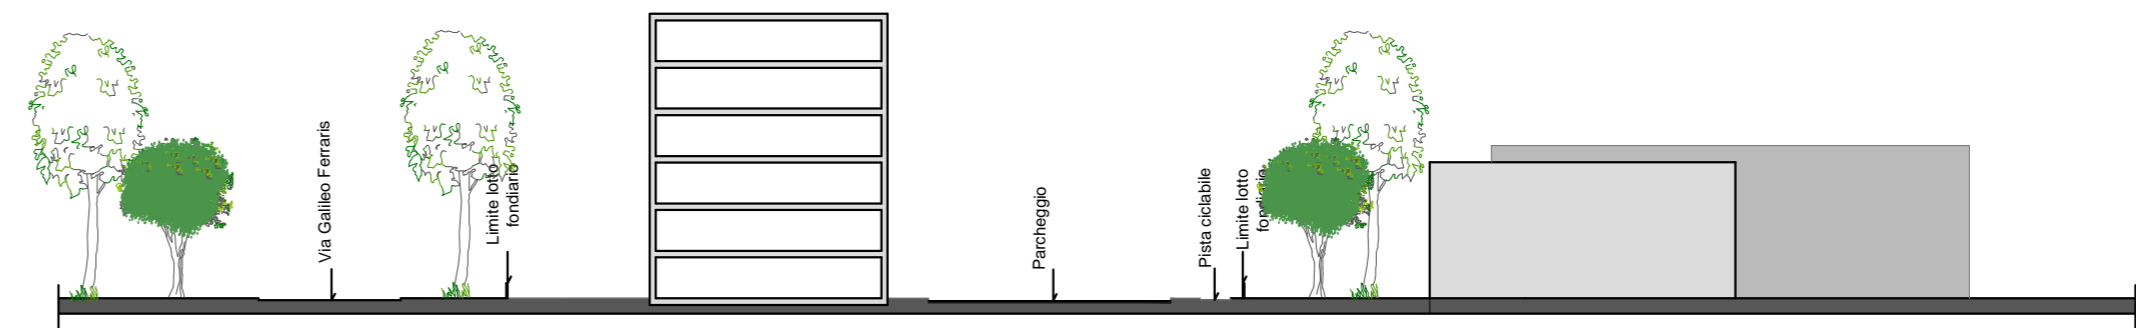

Sezione BB

