

# COMUNE DI PRATO

## PIANO DI RECUPERO DELL'AREA INDUSTRIALE IN.TE.CH. IN VIA DI CASTELNUOVO A PRATO in variante al piano di recupero PdR 207/2008

### *Proprietà*

IN.TE.CH. s.p.a. International Textiles & Chemicals  
via di Castelnuovo 4/A, 59100 Prato  
Amministratore Unico: Sig. Paolo Castellacci

### *Progettista*

Arch. MARCO MATTEI  
via dei Serragli 144, 50124 Firenze - cell. 335 6304714 - [info@marcomattei.com](mailto:info@marcomattei.com)

### *Collaboratori*

Arch. MARCO NARDINI, Arch. GAIA SCREPANTI, Arch. COSTANZA ZUFFA

### STATO DI PROGETTO

STRALCIO "USI DEL SUOLO E MODALITA' D'INTERVENTO"  
ESTRATTO DI MAPPA CON PIANO ATTUATIVO  
CTR CON PERIMETRO DI PIANO ATTUATIVO E PROGETTO

scala 1/1000 - 1/2000

# A

DATA PRESENTAZIONE - LUGLIO 2013

DATA I^ INTEGRAZIONE - FEBBRAIO 2014

DATA II^ INTEGRAZIONE - MARZO 2015 (in ottemperanza alle prescrizioni della Conferenza dei Servizi ex art. 38 del PIT del 11 dicembre 2014)



Identificativo: 12599  
 Area superficie: mq 3.542,2

**Classificazione area**

Tipo di intervento II  
 Sub-sistema V7  
 Piano Attuativo PdR 207  
 Zone omogenee E  
 Unità Minima d'Intervento V4

Identificativo: 12625  
 Area superficie: mq 5.766,96


**Classificazione area**

Sub-sistema V7.2  
 Piano Attuativo PdR 207  
 Zone omogenee E  
 Unità Minima d'Intervento V4

Identificativo: 12632  
 Area superficie: mq 231,05

**Classificazione area**

Progetto di suolo boschi, barriere vegetali, bande verdi naturali  
 Sub-sistema V3  
 Piano Attuativo PdR 207  
 Zone omogenee E  
 Unità Minima d'Intervento V4

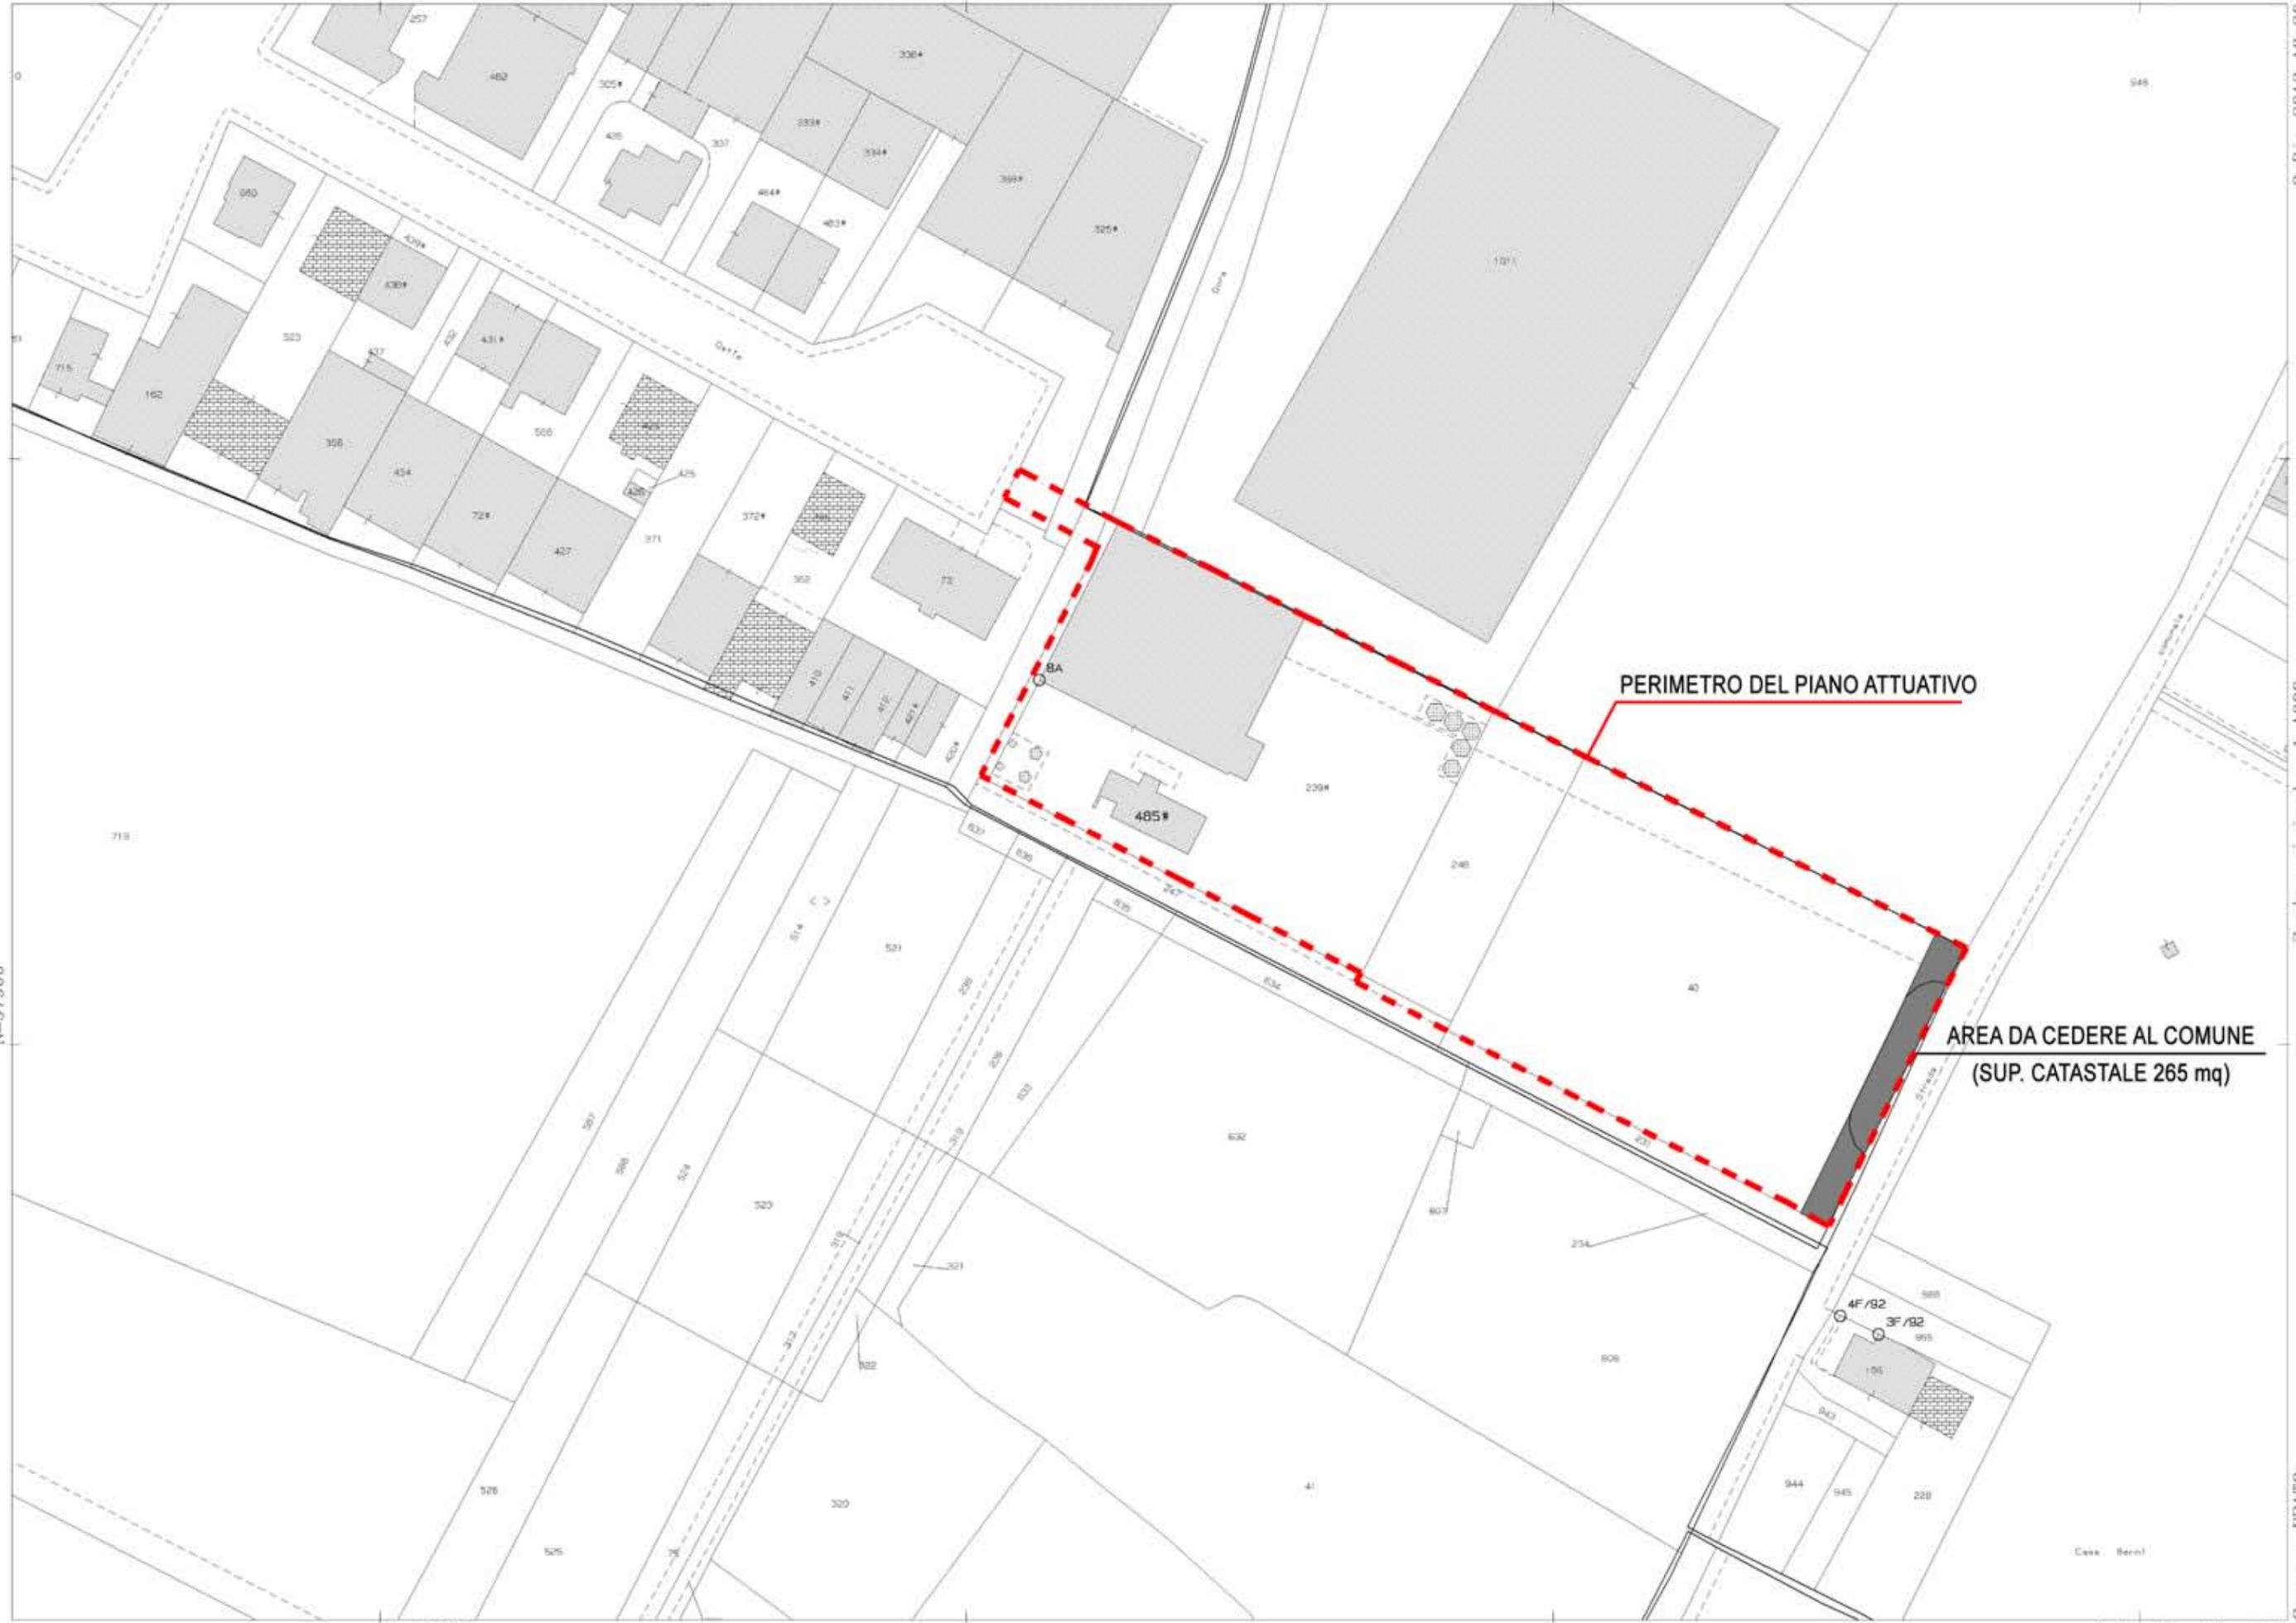


N=57900

E=20900

1 Particella: 485

9-Dic-2013 18:36  
Prot. n. T310564/2013  
Scala originale: 1:1000  
Dimensione cornice: 388.000 x 276.000 metri  
Comune: PRATO  
Foglio: 98 A11 A

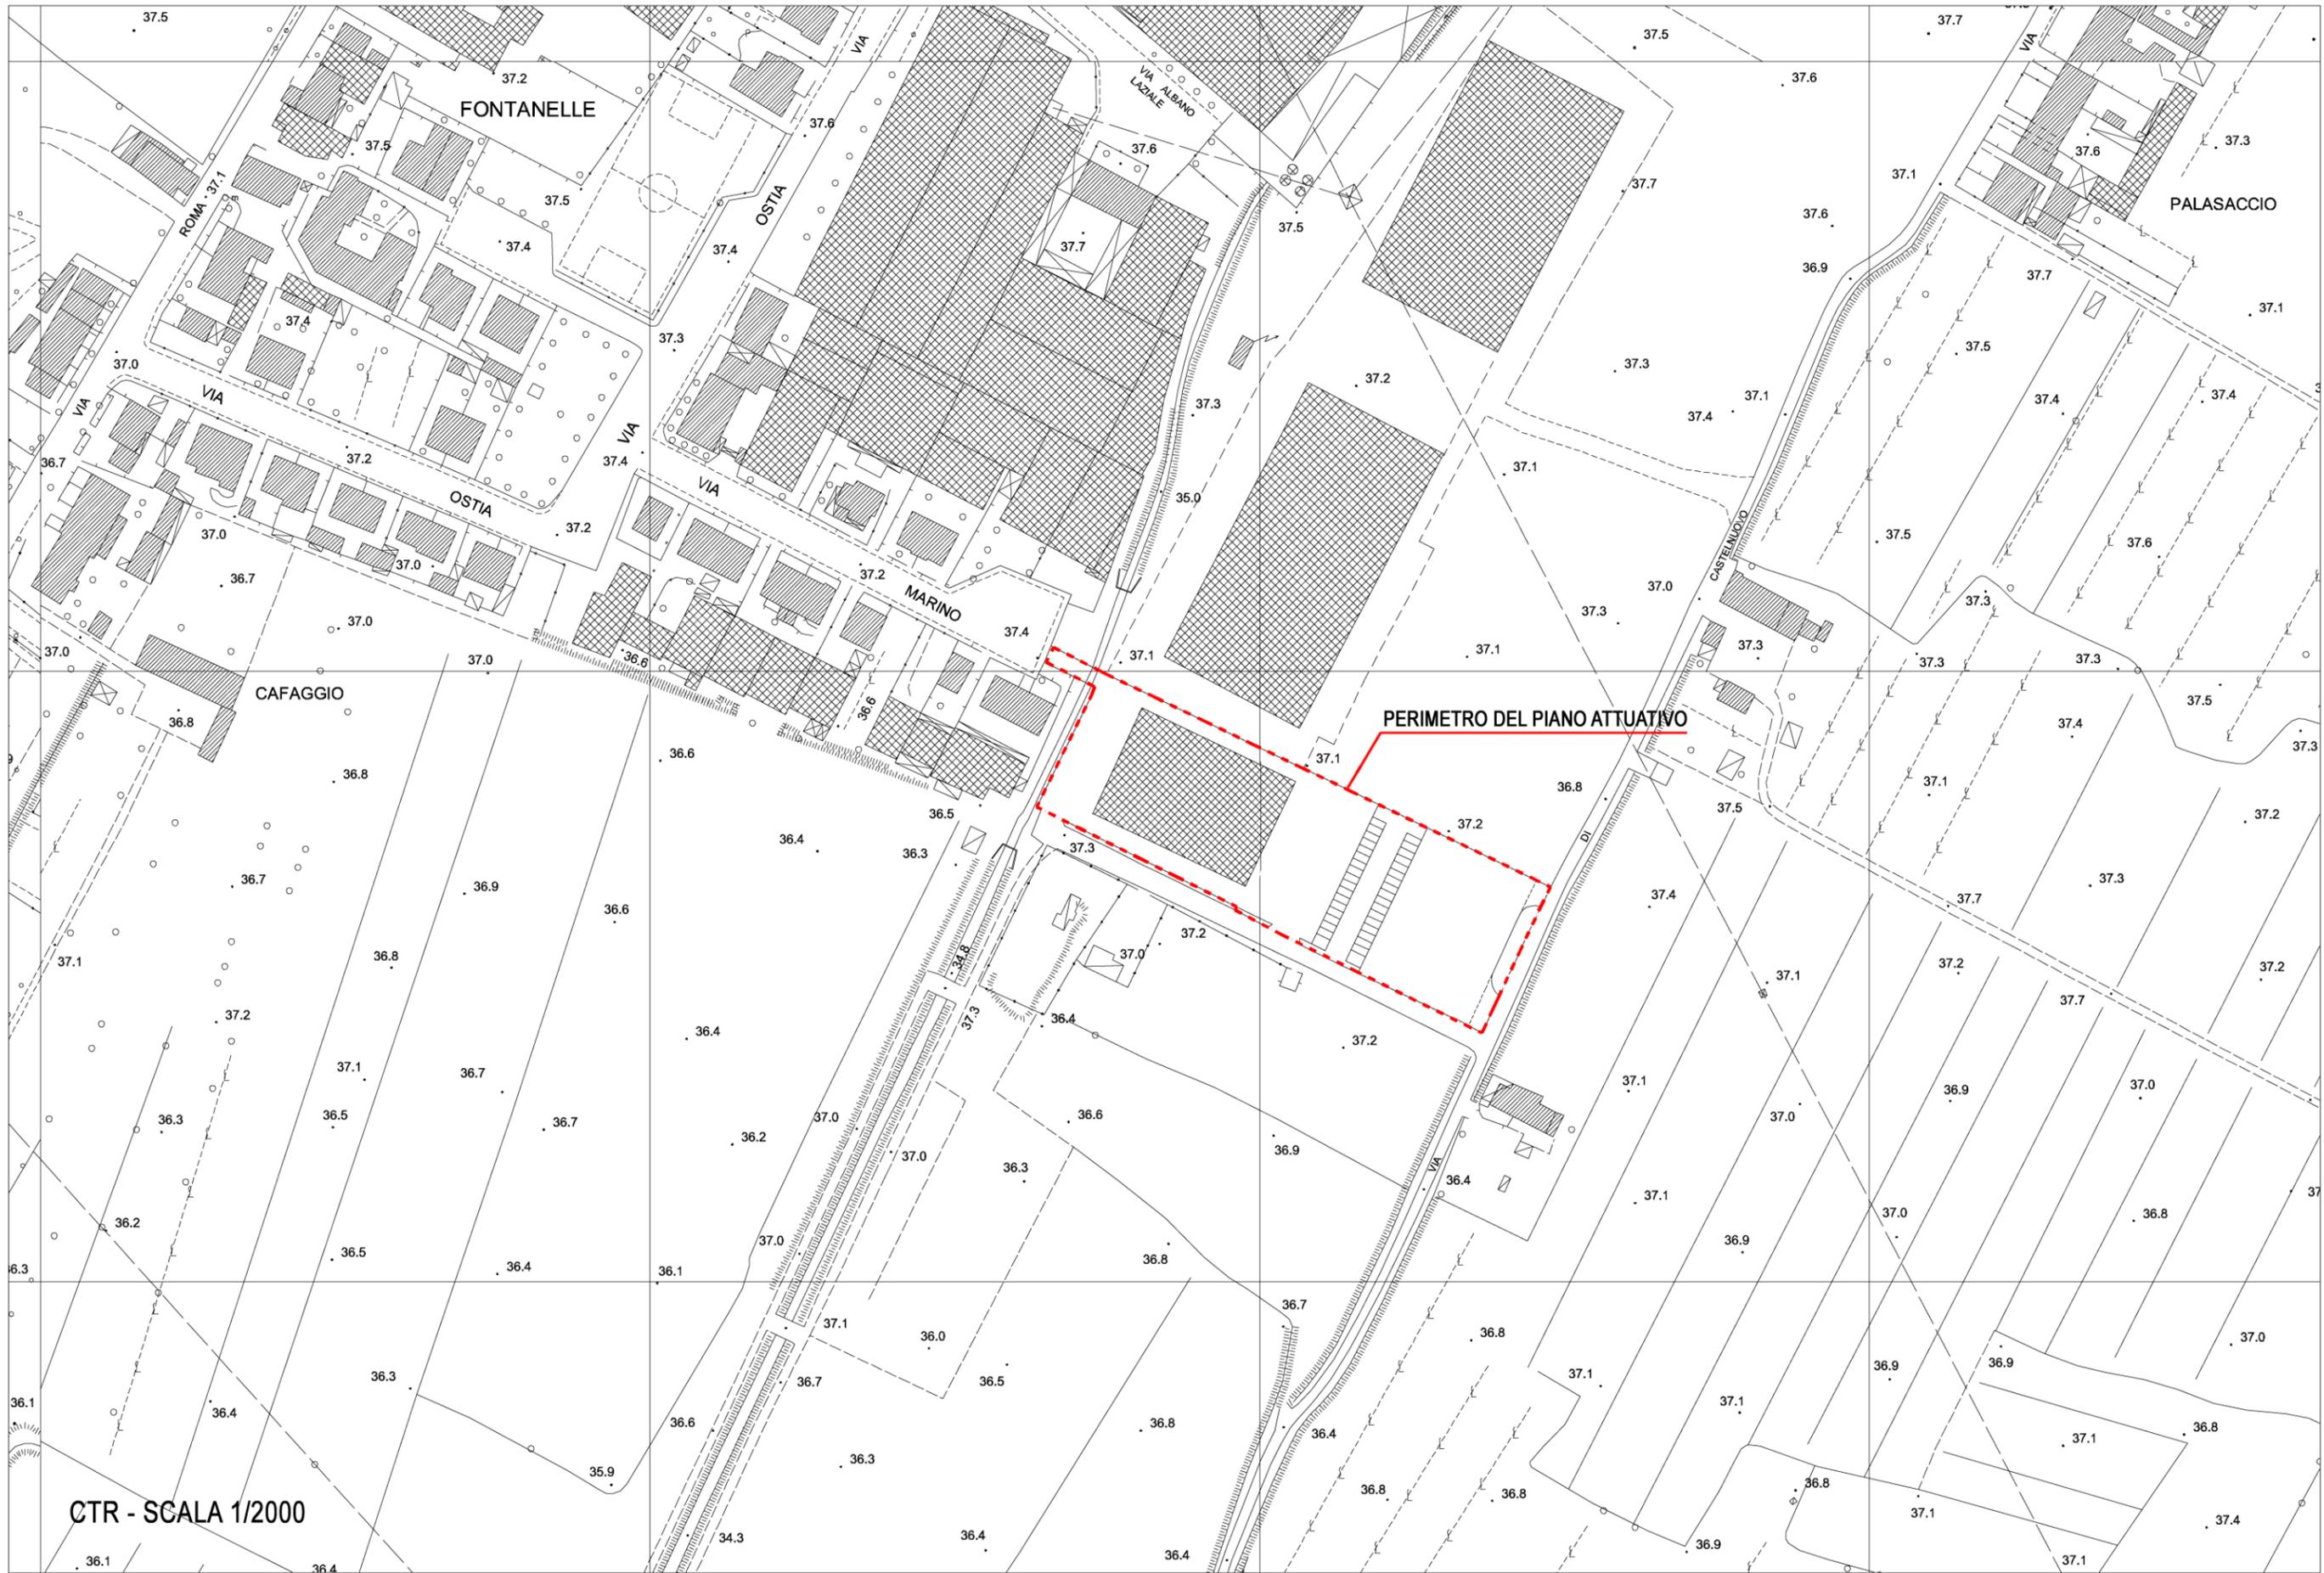

CTR - SCALA 1/2000