COMUNE DI PRATO

VILLA SANTA CRISTINA

Via per Poggio Secco n. 58 - 59100 - Prato

PROPRIETA':
POLISTRADE COSTRUZIONI GENERALI S.p.A.
Via di Pantano n. 11 - 50013 - Campi Bisenzio

RIFUNZIONALIZZAZIONE E RIQUALIFICAZIONE RESIDENZIALE
DEL COMPLESSO DI SANTA CRISTINA A PIMONTE.
VARIANTE AL PdiR N. 212/2008

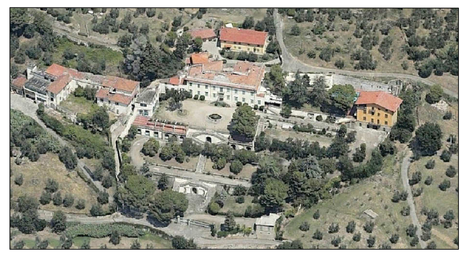

PROGETTISTI:

DOTT. ING. MARCELLO GIULIO MAZZANTI

PROF. ARCH. GIUSEPPE A. CENTAURO

SERIE ES TAV. 11	ELABORATO :	SCALA
I PROGETTISTI INCARICATI:	STATO SOVRAPPOSTO PdiR/STATO DI VARIANTE EDIFICIO "A" PROSPETTI E SEZIONI.	1:100
DATA gennaio 2015		

PROSPETTO FRONTALE

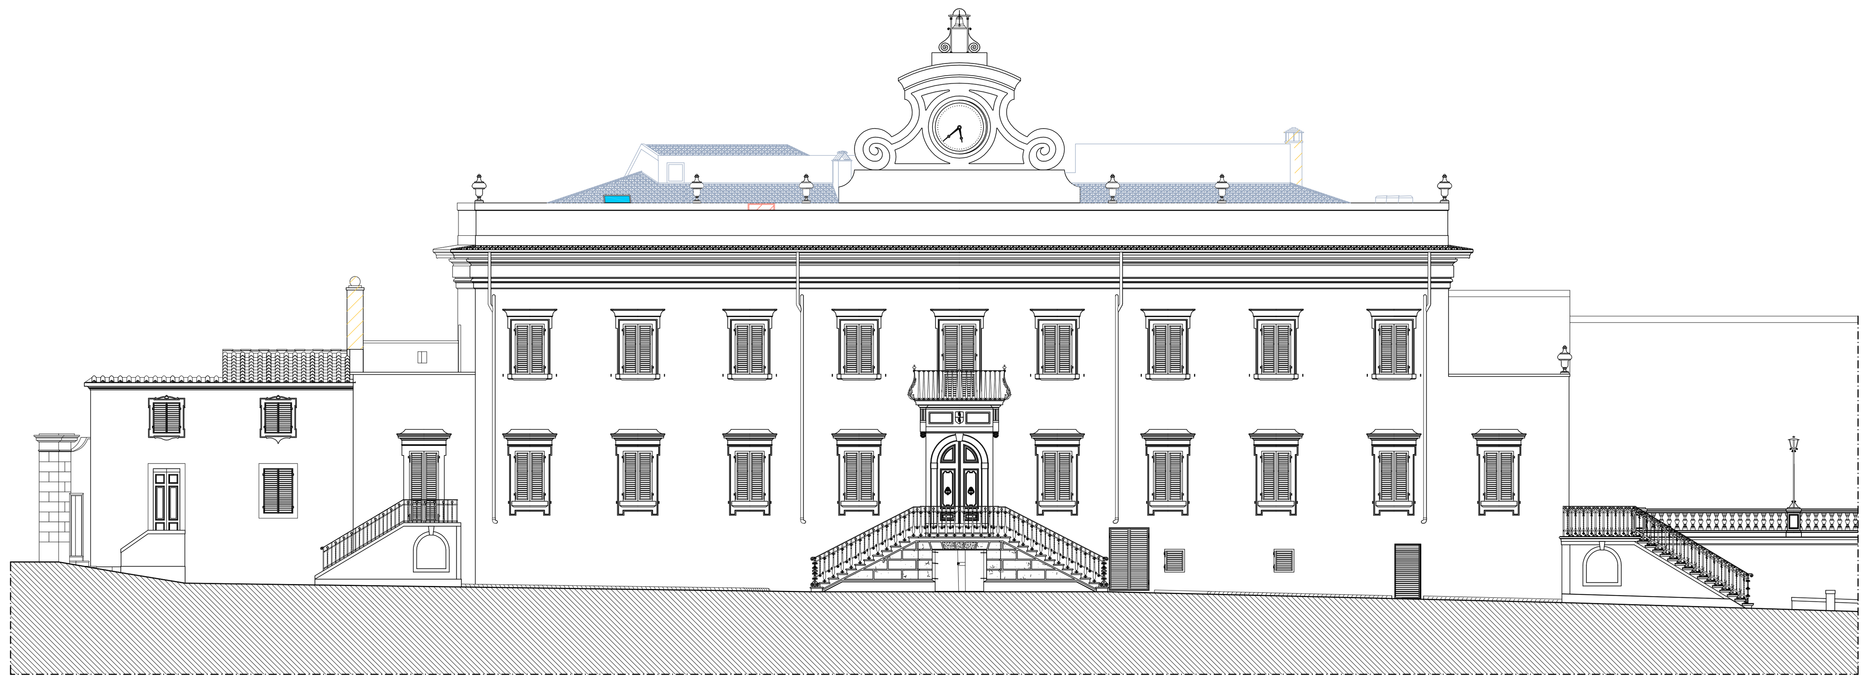

PROSPETTO LATERALE SINISTRO

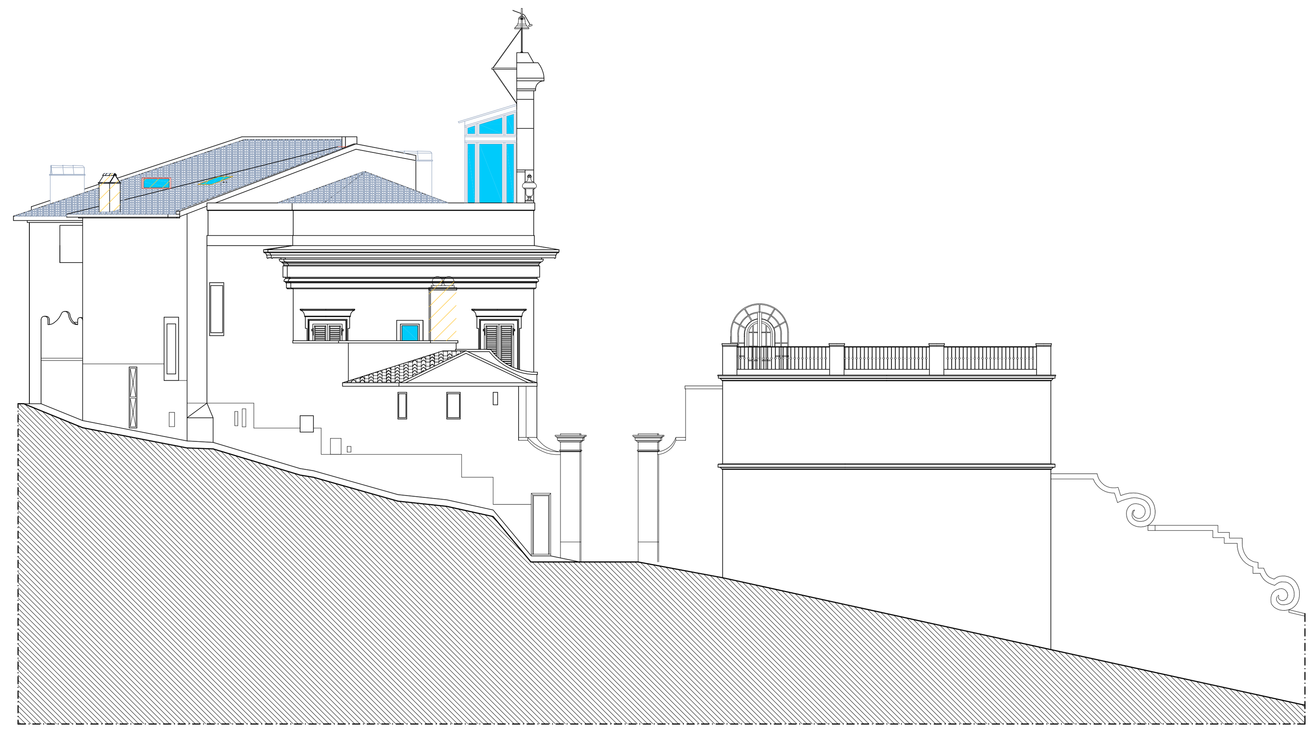

PROSPETTO TERGALE

PROSPETTO LATERALE DESTRO

SEZIONE C-C

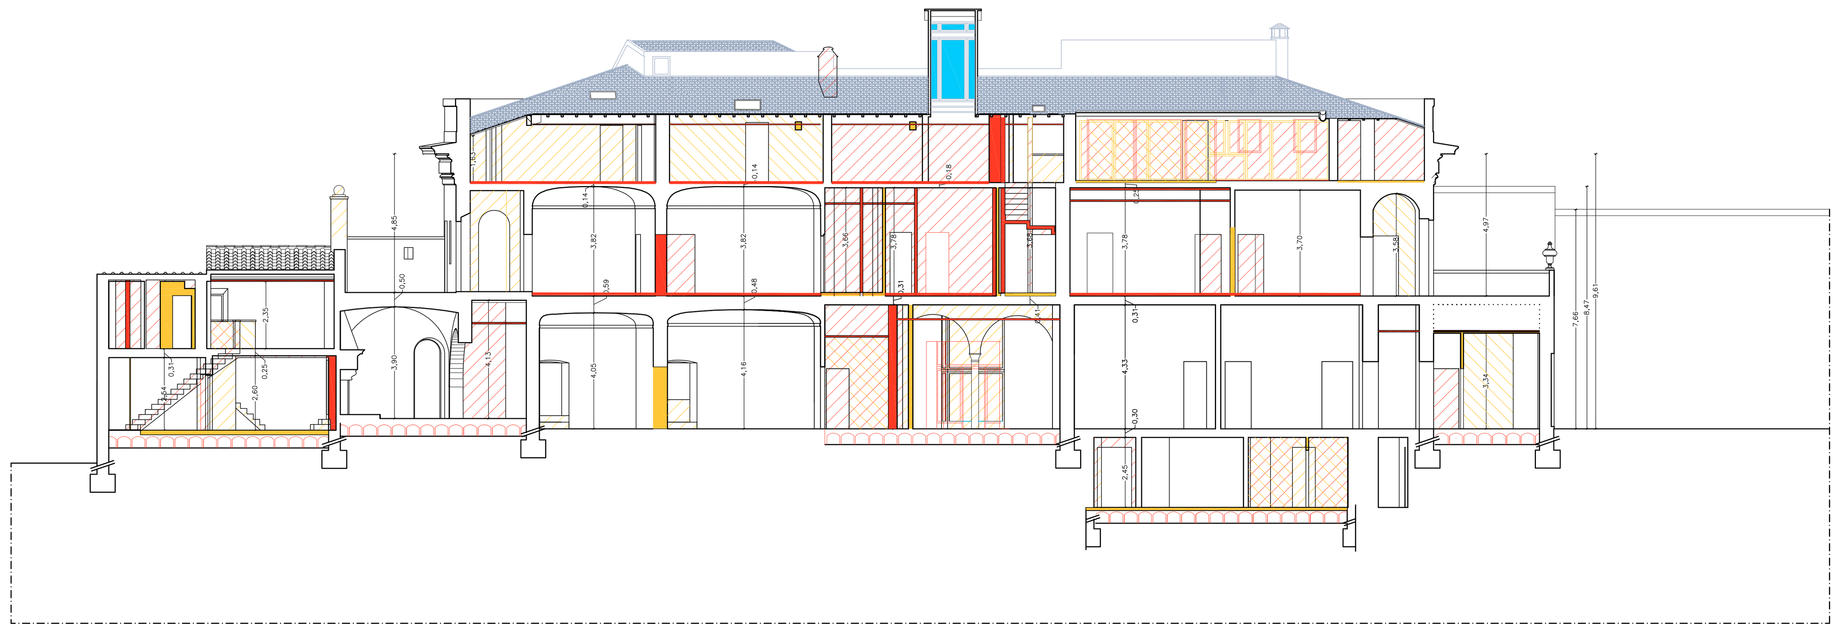

SEZIONE D-D

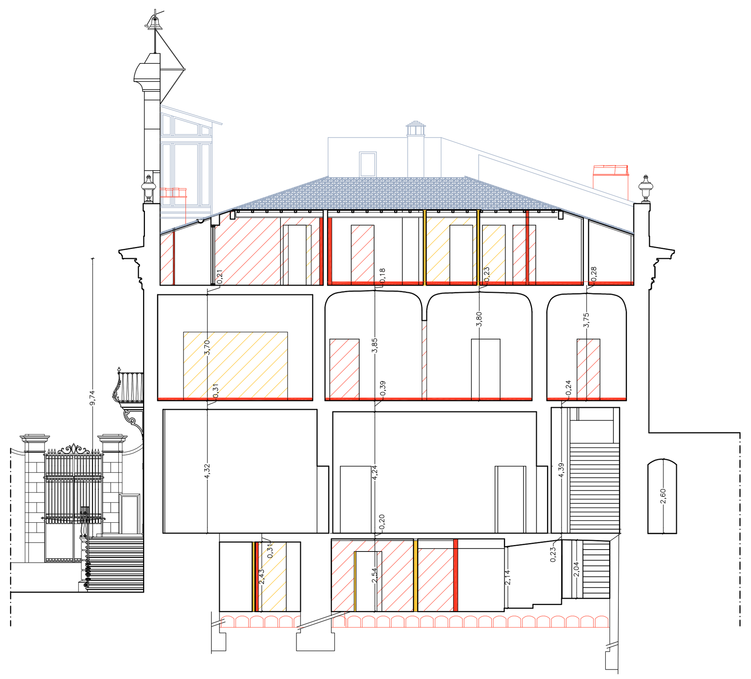

SEZIONE E-E

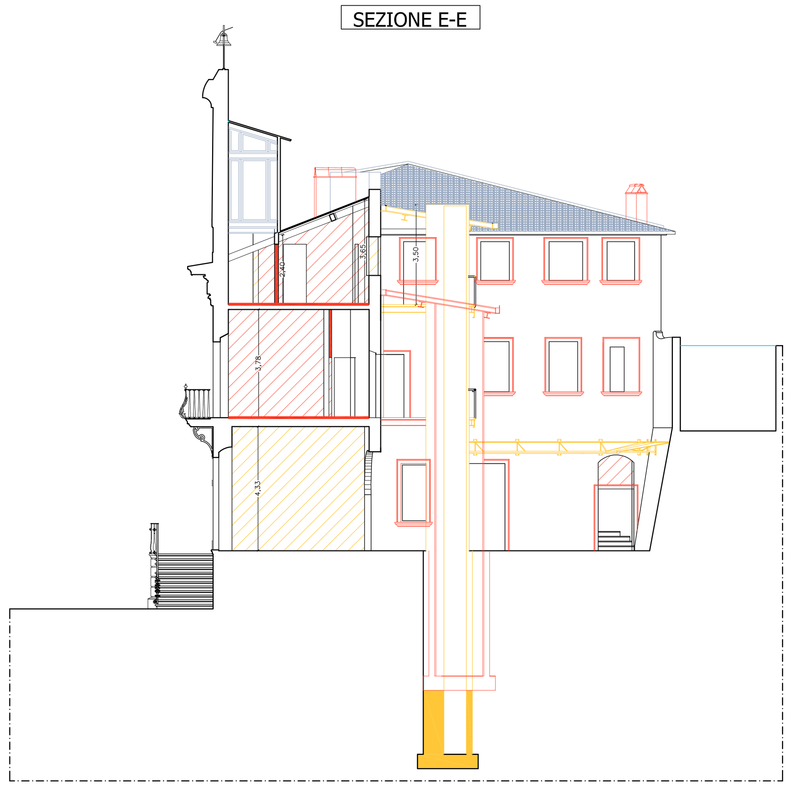
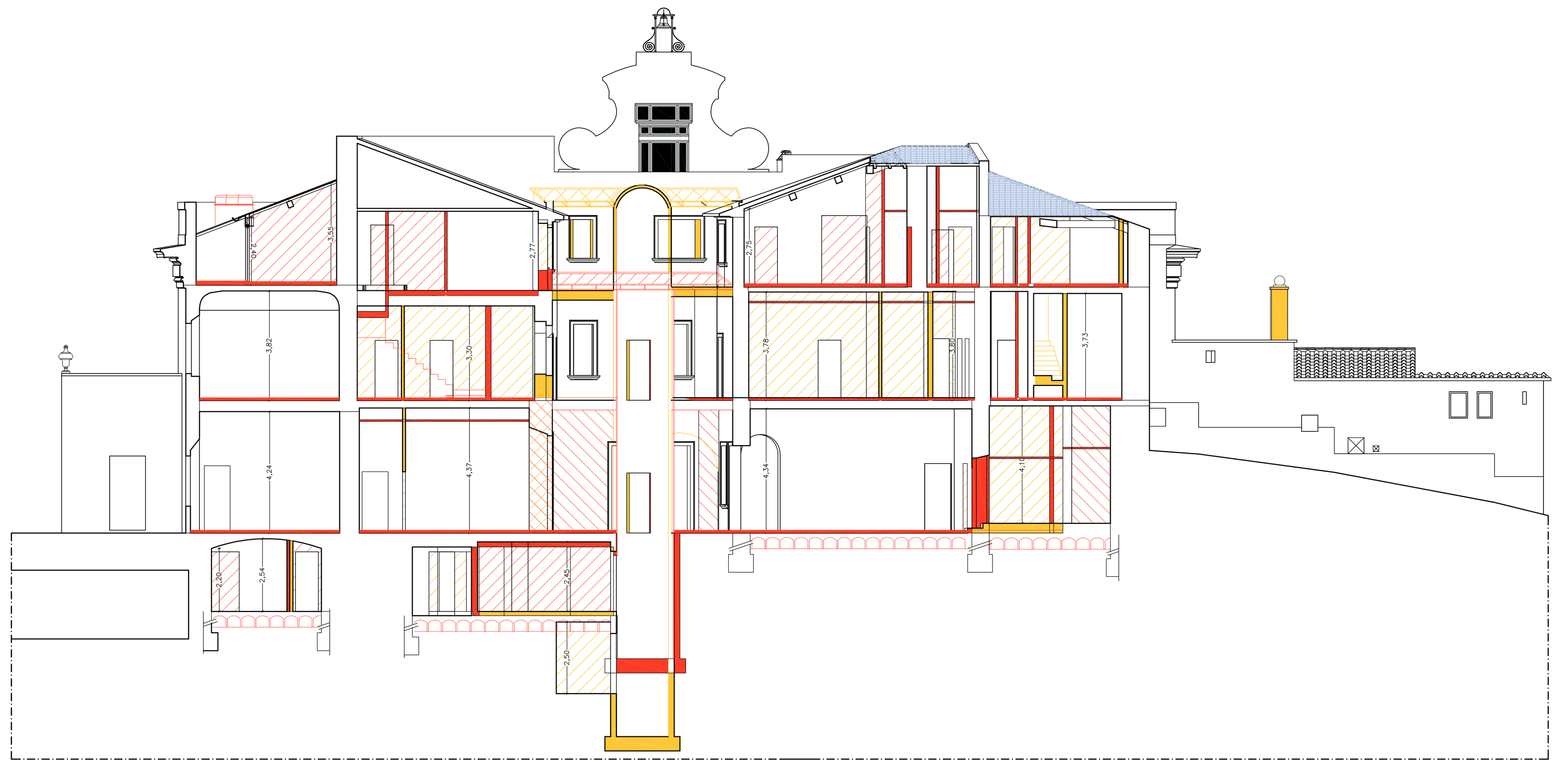
SEZIONE F-F