



UBICAZIONE:
COMUNE DI PRATO
LOC. GONFIENTI

PROPONENTE:
INTERPORTO DELLA TOSCANA CENTRALE S.P.A.
Via di Spertenti 4/4
59100 PRATO


LUCIANO FANNOGCHIA
DIRETTORE

TECNICO PROGETTISTA:
ING. ANDREA LUCIONI

TAV. 1 STRALCIO "USI DEL SUOLO" DEL R.U. VIGENTE
SERVIZIO WMS - COMUNE DI PRATO

SCALA
1:2.000

REV. FINALE - APRILE 2016

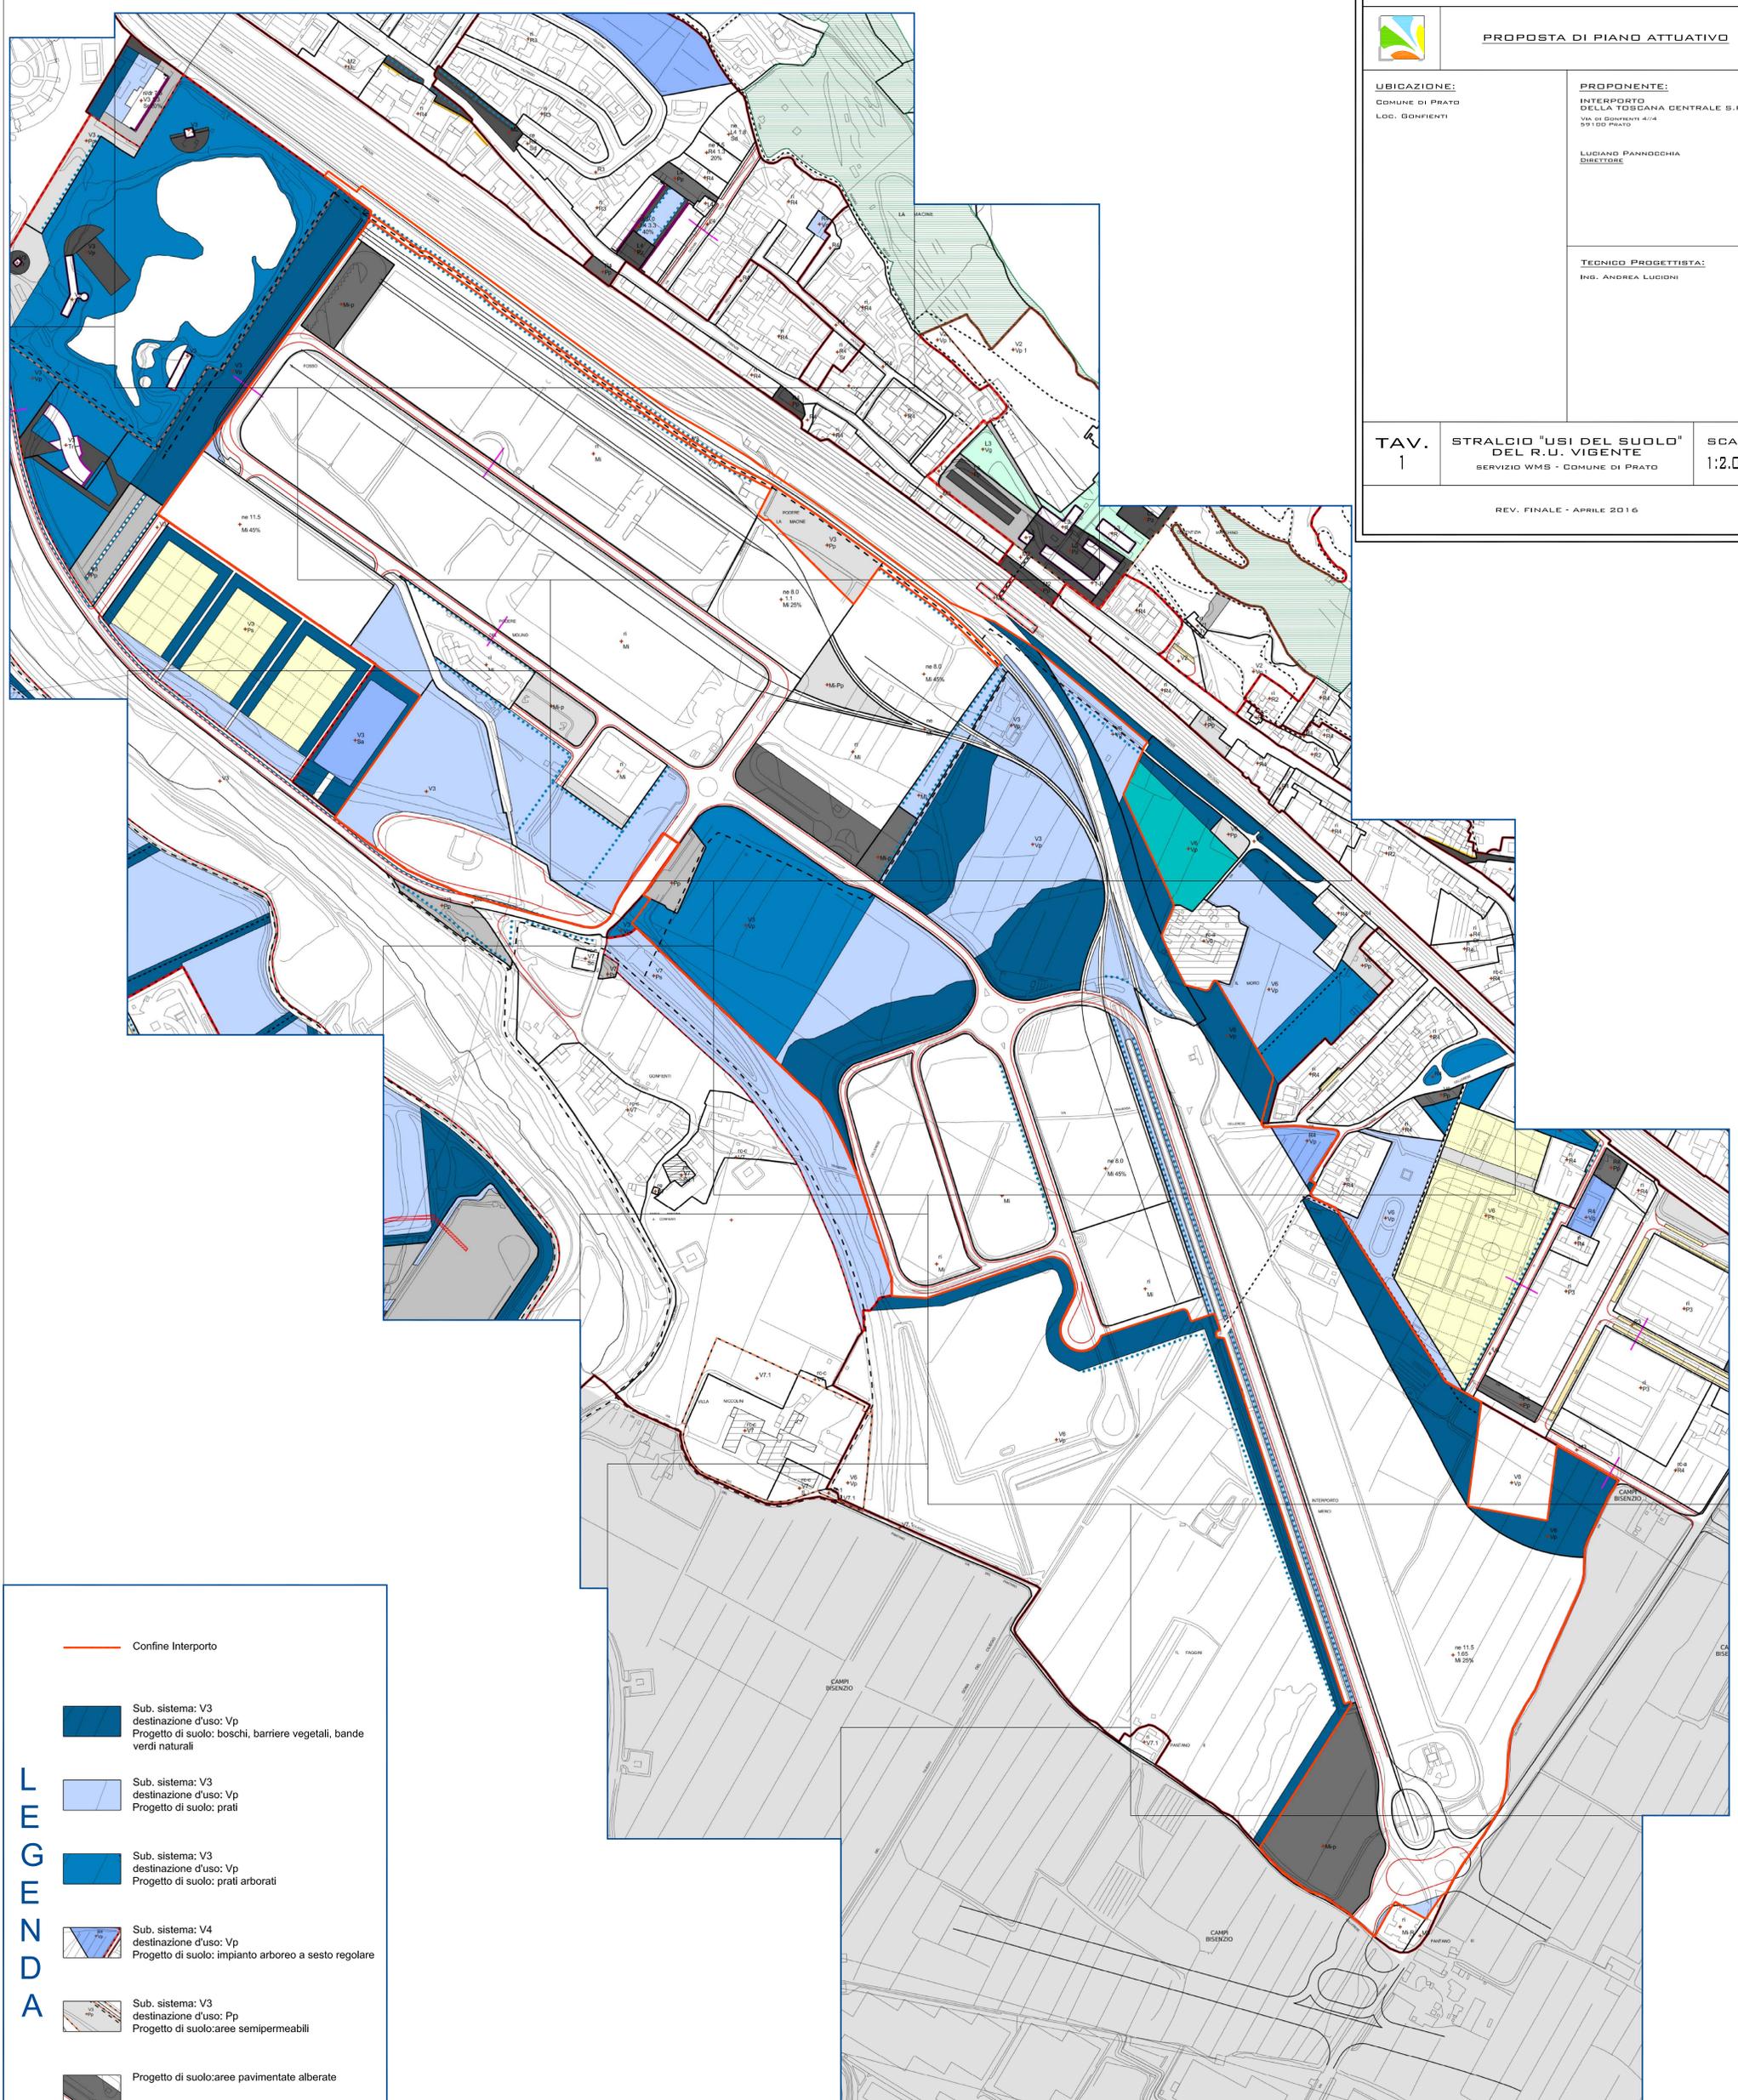

LEGENDA

-  Confine Interporto
-  Sub. sistema: V3
destinazione d'uso: Vp
Progetto di suolo: boschi, barriere vegetali, bande verdi naturali
-  Sub. sistema: V3
destinazione d'uso: Vp
Progetto di suolo: prati
-  Sub. sistema: V3
destinazione d'uso: Vp
Progetto di suolo: prati arborati
-  Sub. sistema: V4
destinazione d'uso: Vp
Progetto di suolo: impianto arboreo a sesto regolare
-  Sub. sistema: V3
destinazione d'uso: Pp
Progetto di suolo: aree semipermeabili
-  Progetto di suolo: aree pavimentate alberate